




INTERFERENZA CON VIABILITÀ COMUNALE
SEZIONE LONGITUDINALE TIPO ATTRAVERSAMENTO CON TUBAZIONE DI PROGETTO
scala 1:100

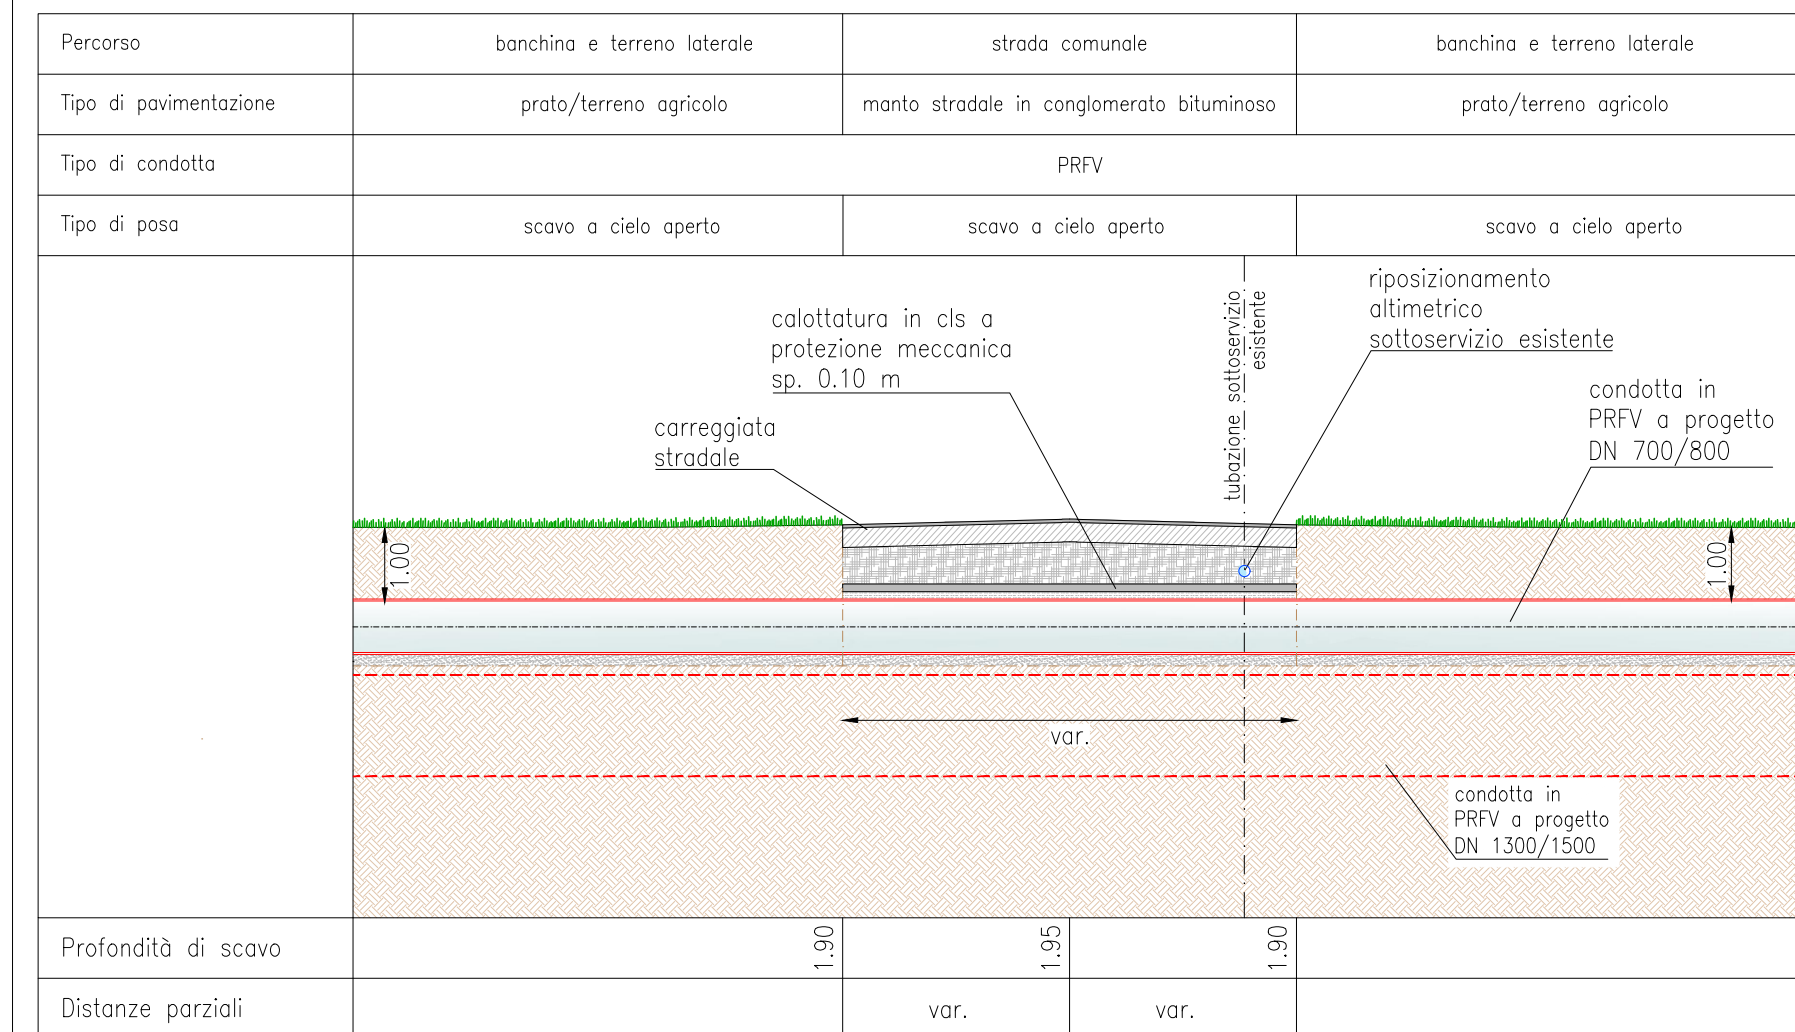


SEZIONE TRASVERSALE TIPO
ATTRAVERSAMENTO CON TUBAZIONI DI PROGETTO IN PRESENZA DI SOTTOSERVIZI TERZI
scala 1:100

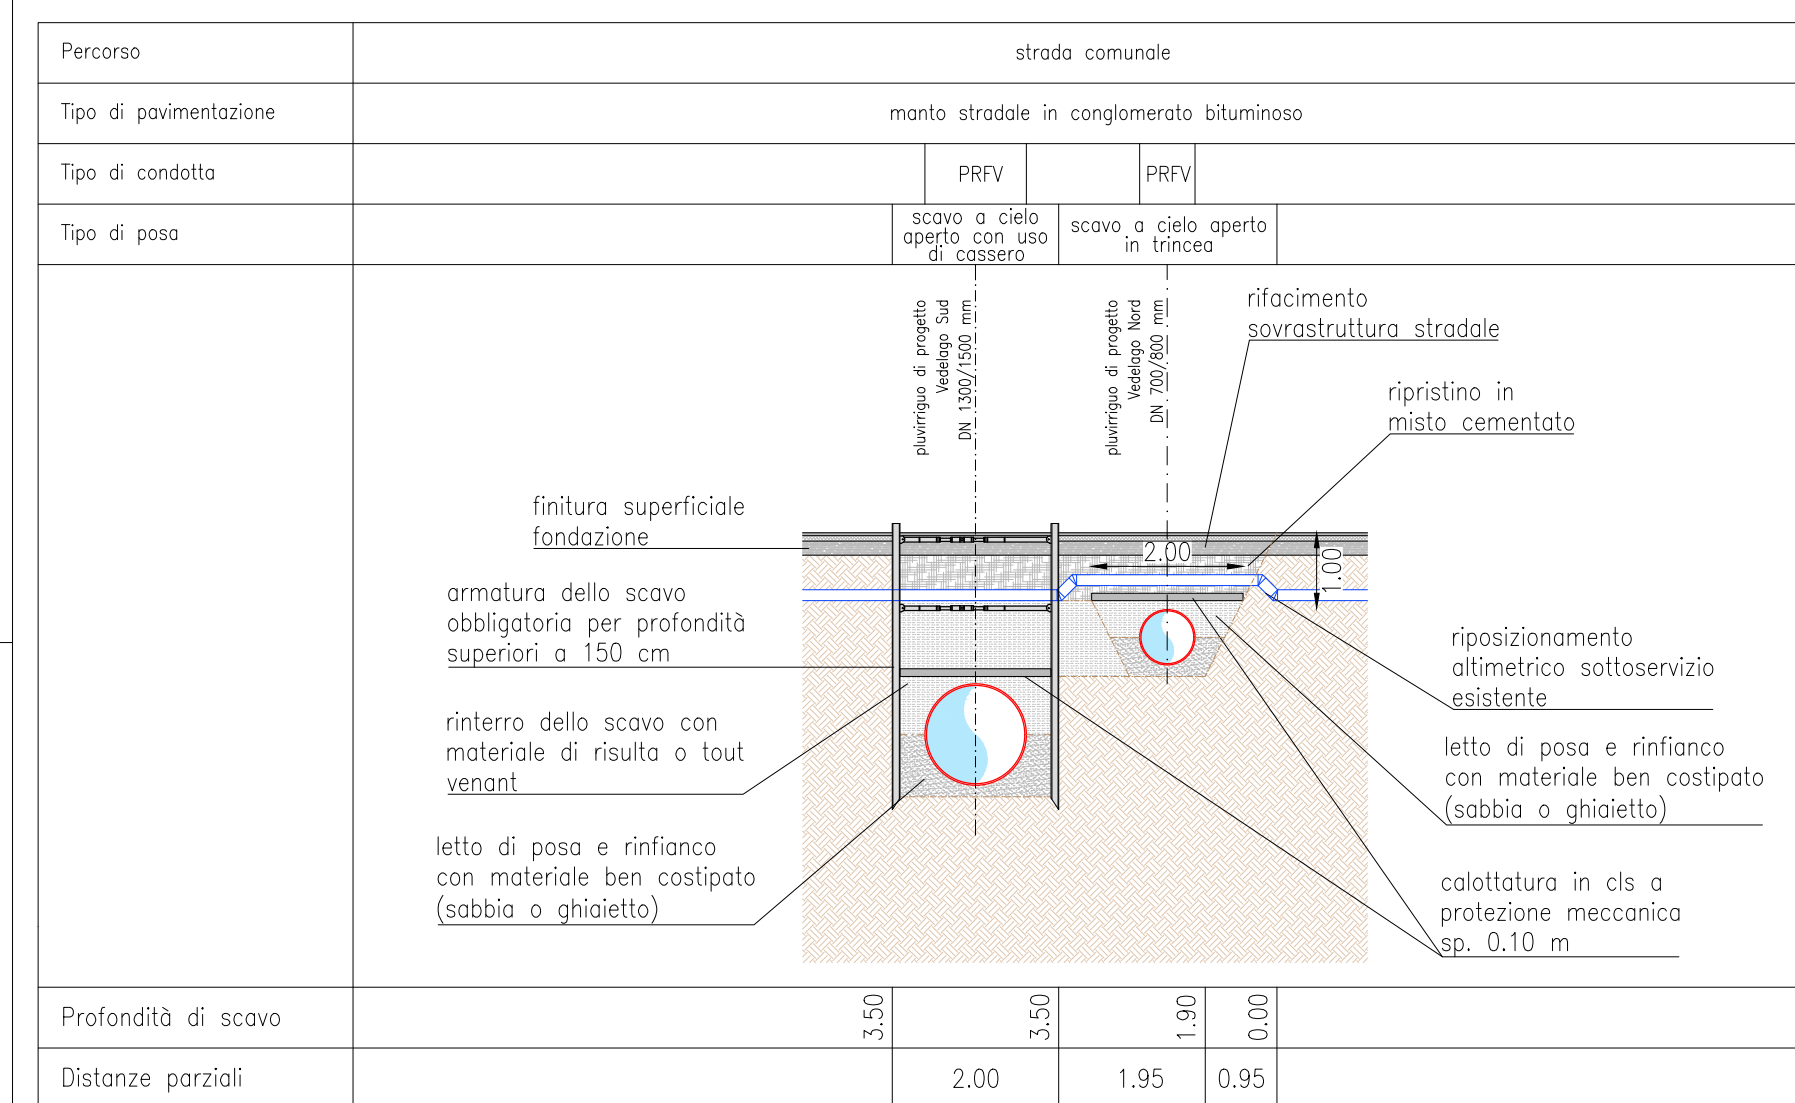

INTERFERENZA CON VIABILITÀ COMUNALE
SEZIONE TRASVERSALE TIPO
ATTRAVERSAMENTO CON TUBAZIONI DI PROGETTO
scala 1:100

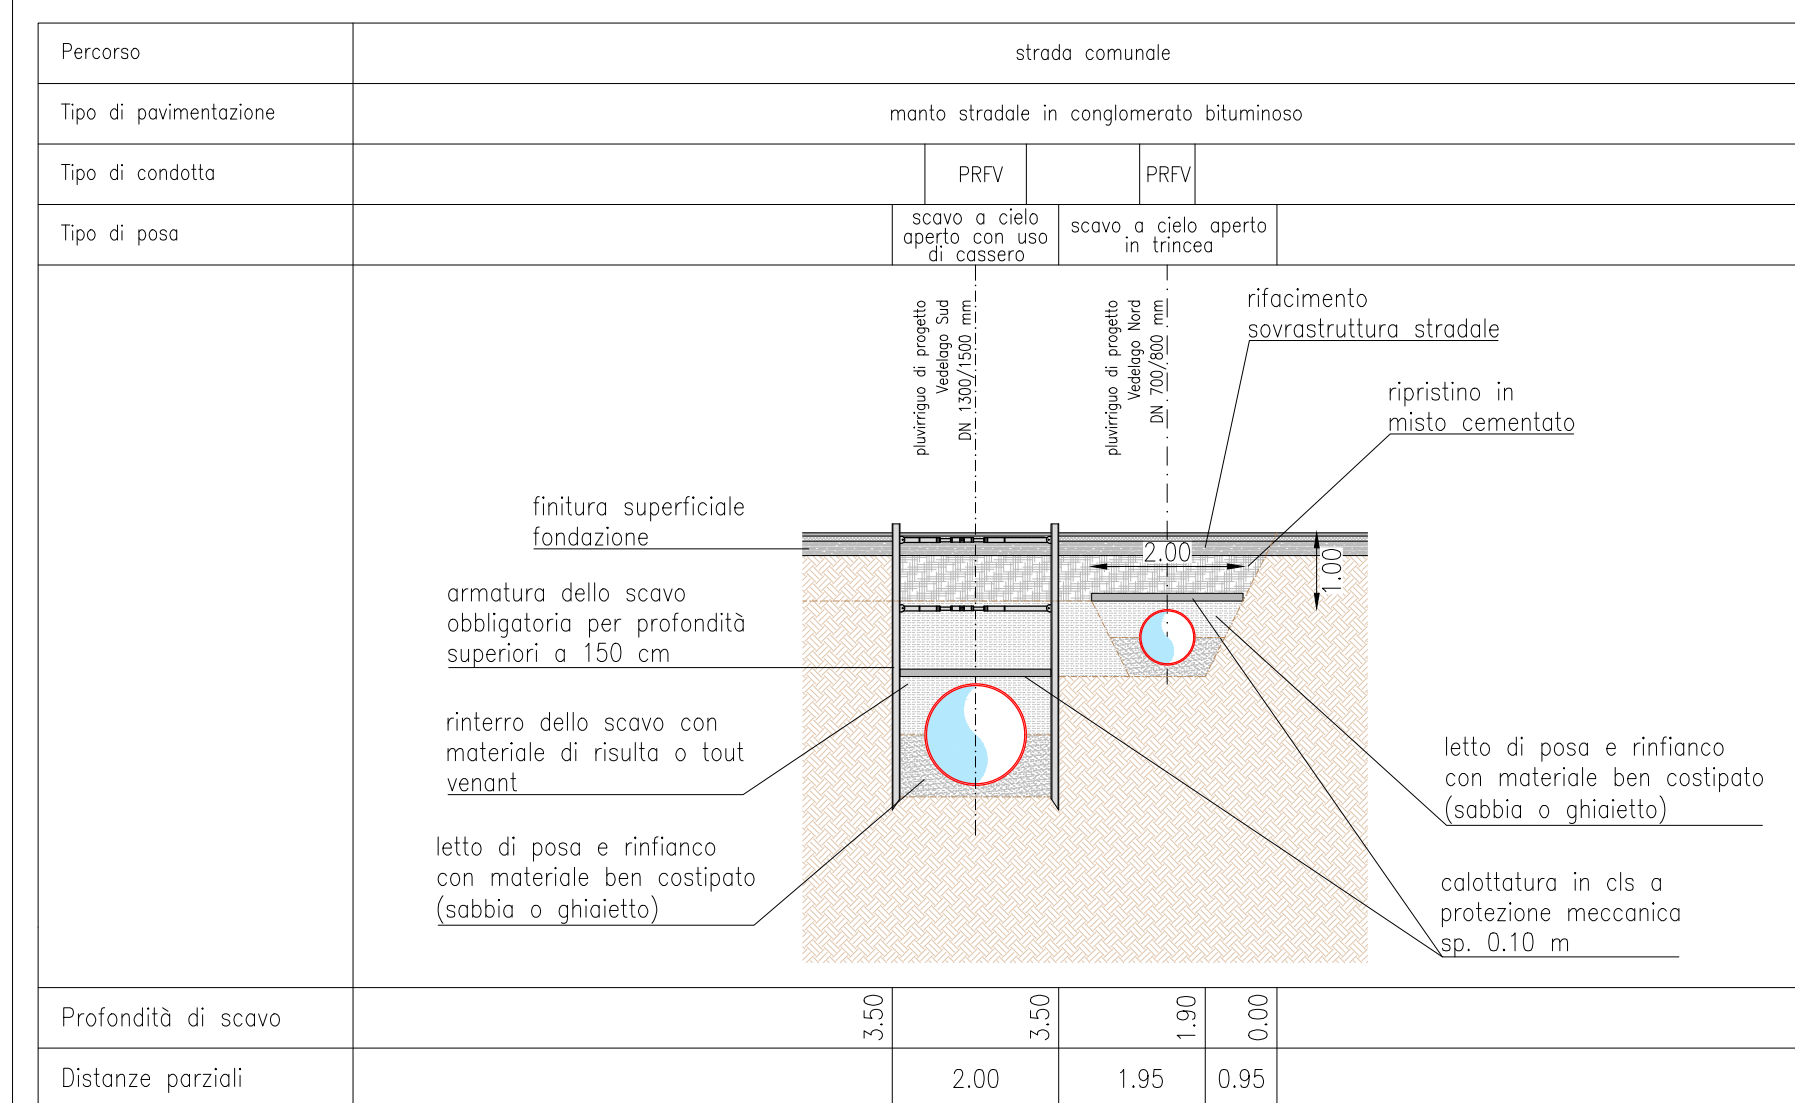


INTERFERENZE CON VIABILITÀ COMUNALE
LOCALIZZAZIONE PLANIMETRICA
scala 1:5.000

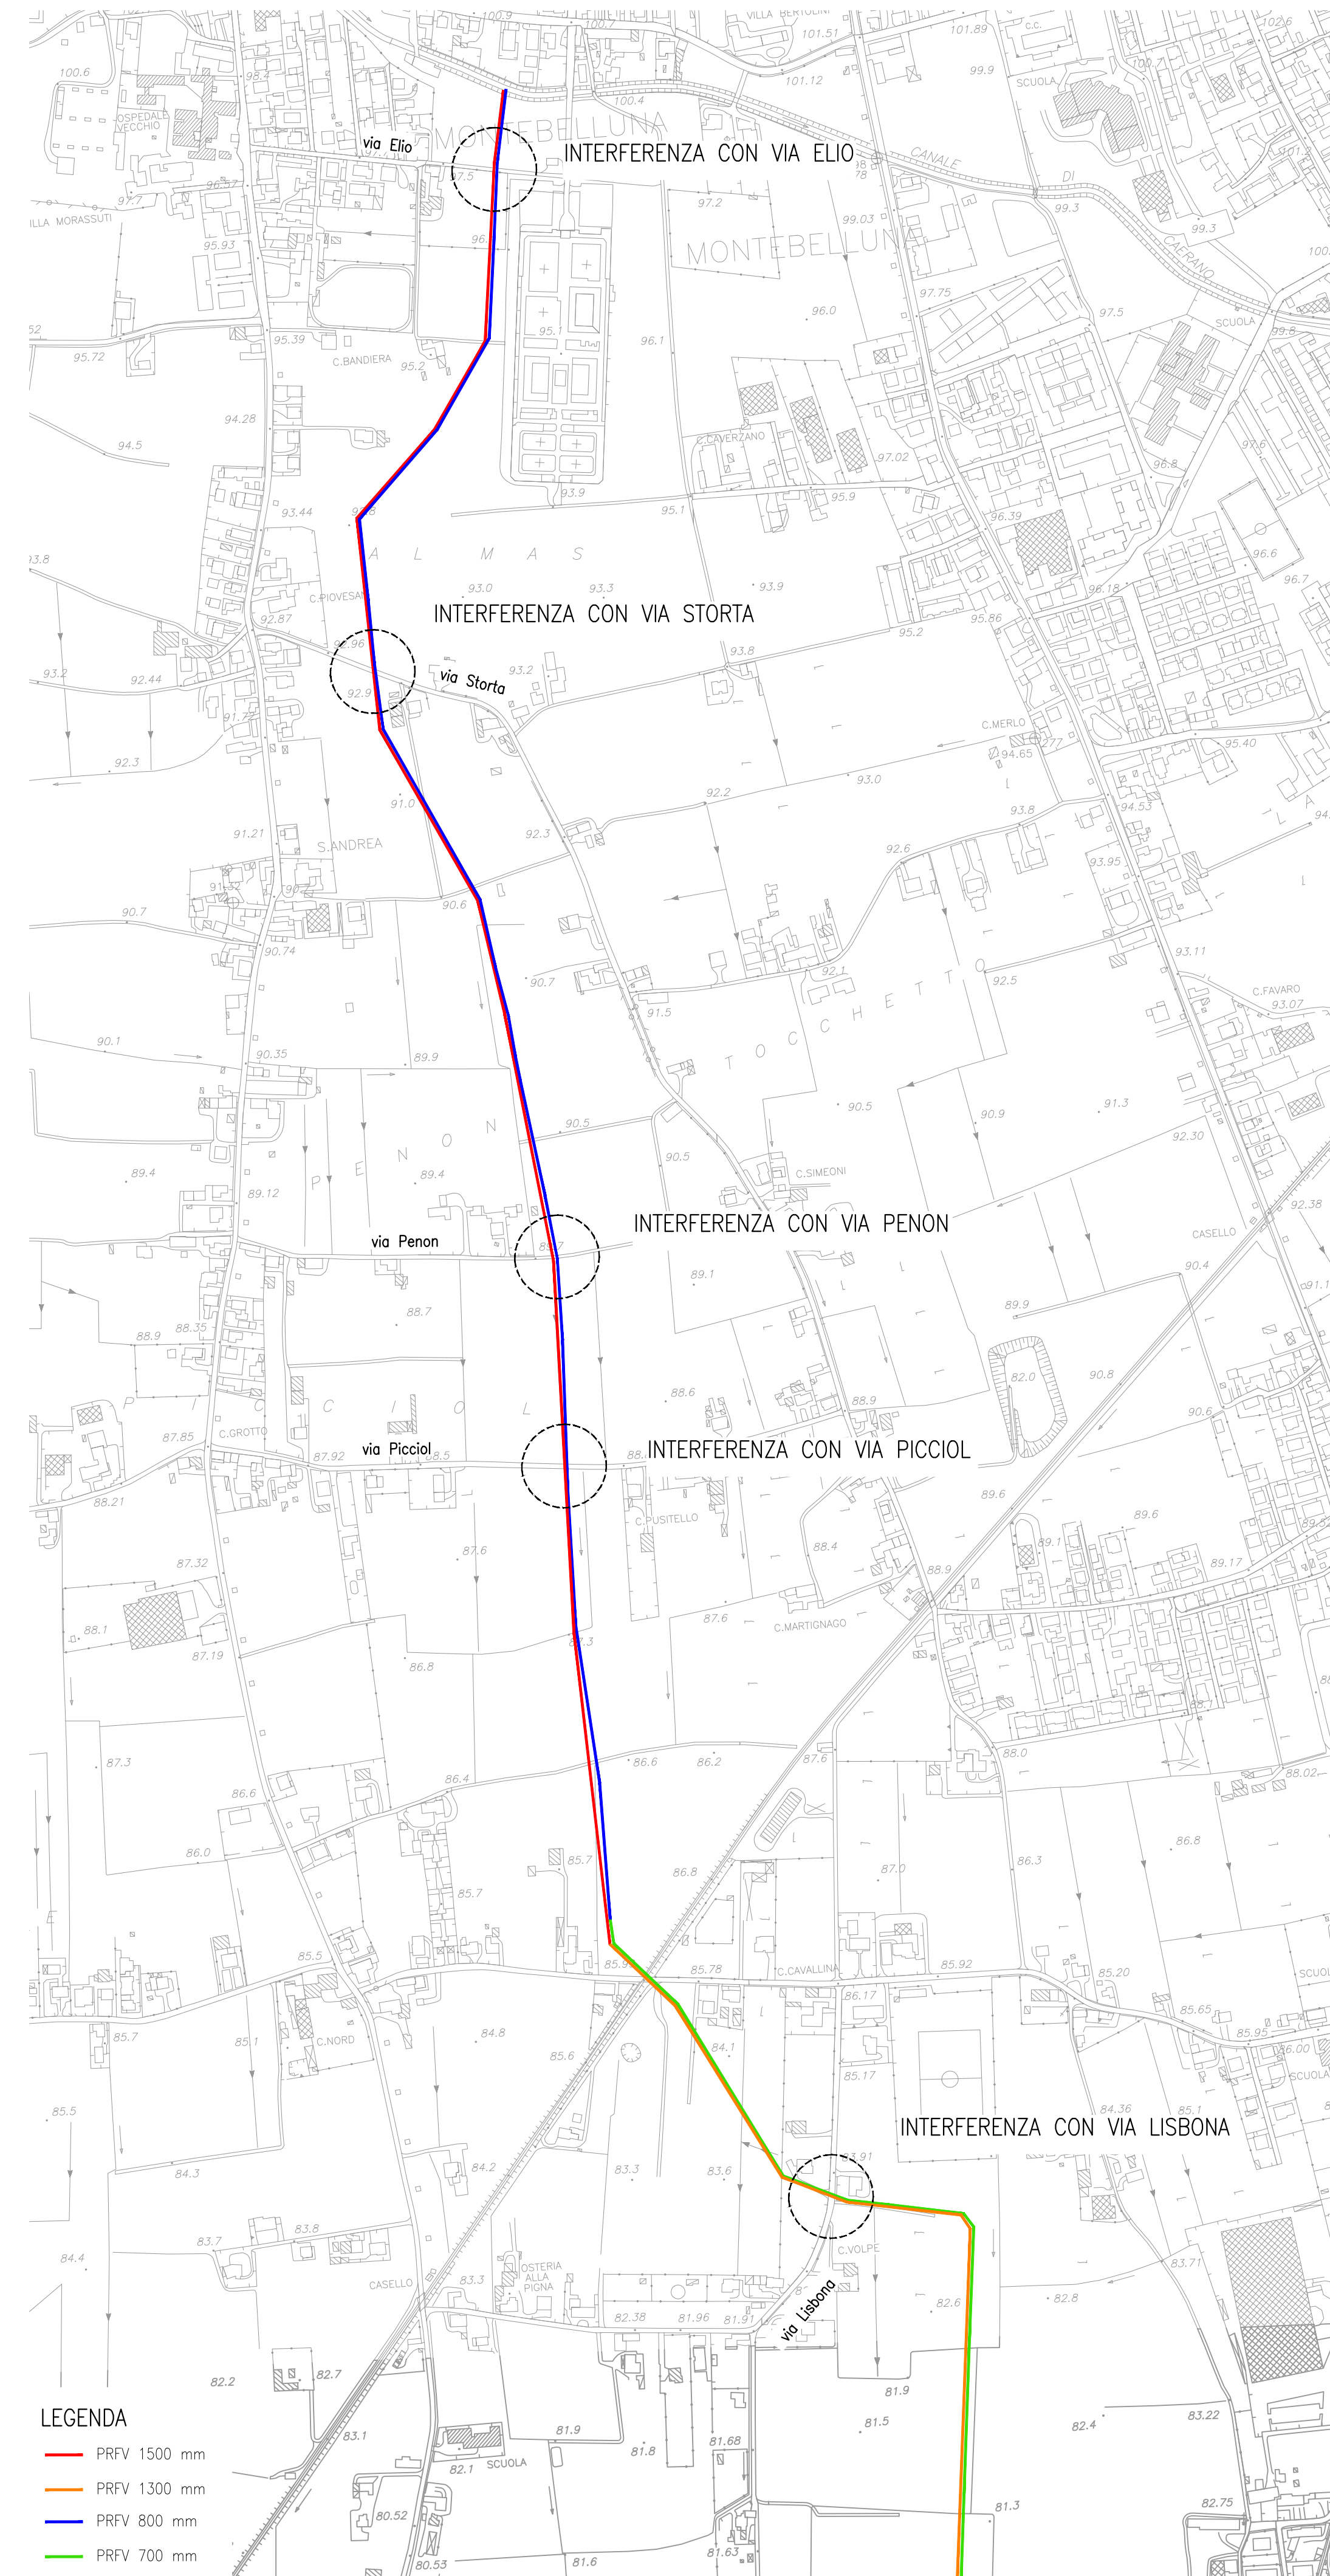

INTERFERENZE CON VIABILITÀ COMUNALE
LOCALIZZAZIONE PLANIMETRICA
scala 1:5.000



INTERFERENZE CON VIABILITÀ COMUNALE
INQUADRAMENTO GENERALE

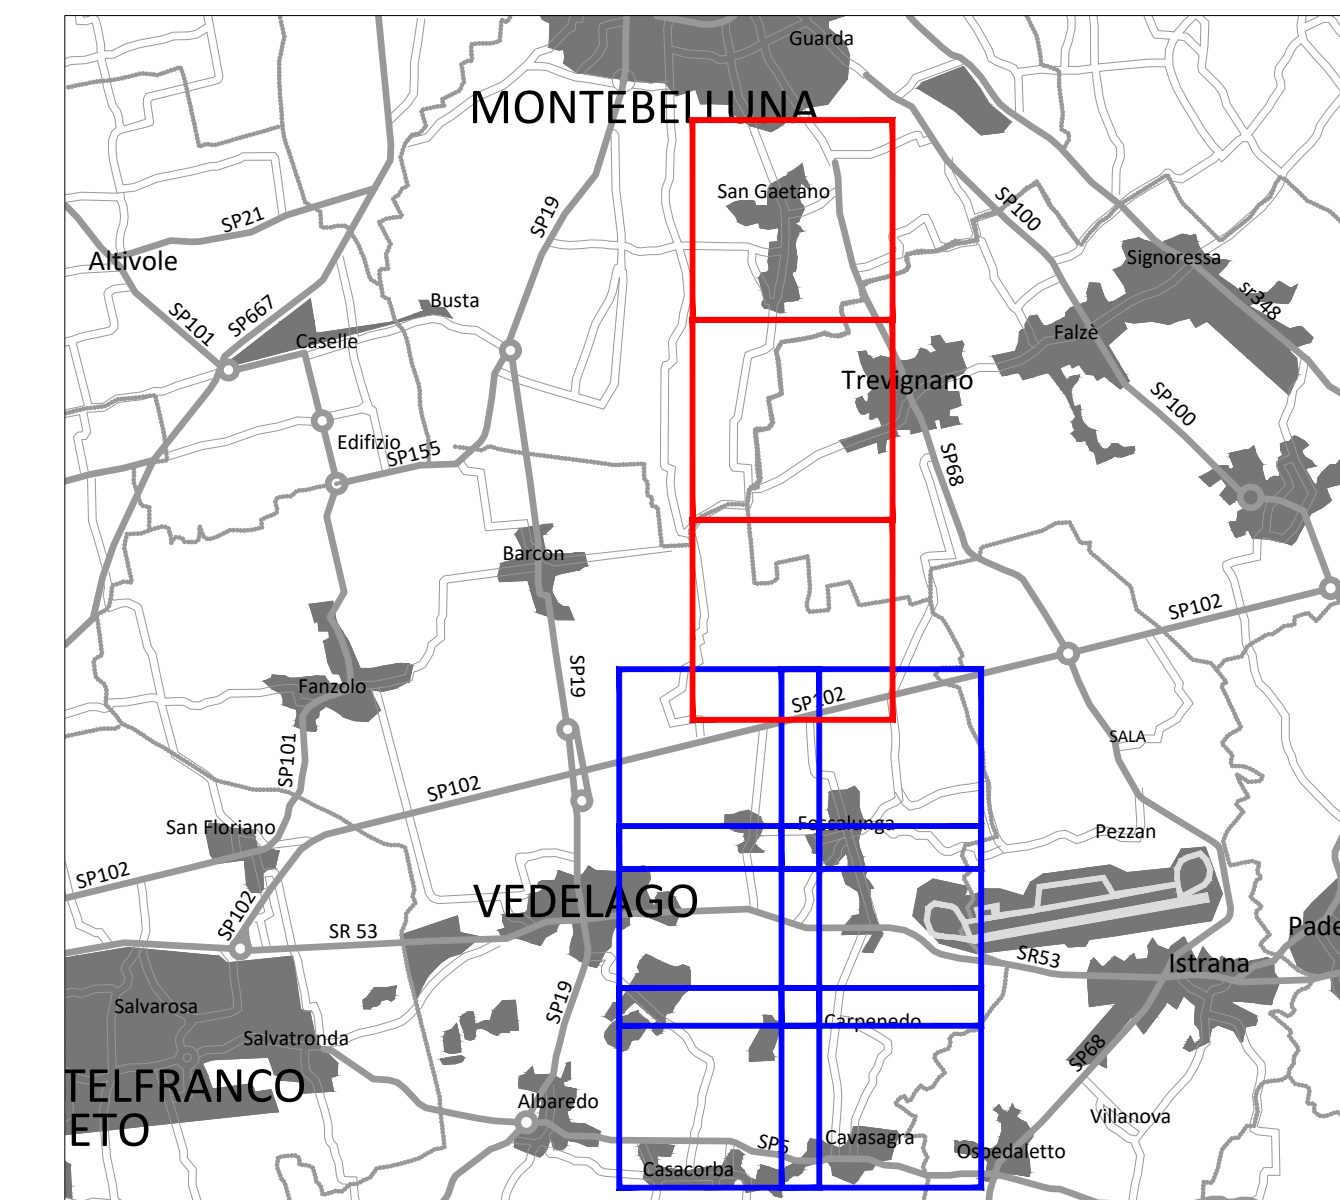

Piano Nazionale di Ripresa e Resilienza
#NEXTGENERATIONITALIA

mipaaf
Ministero delle politiche agricole alimentari e forestali

REGIONE del VENETO

CONSORZIO DI BONIFICA PIAVE

31044 Montebelluna (TV)
Via S. Maria in Colle, 2
Cod. Fisc. 04355020266

info@consorzio.gov.it
www.consorzio.gov.it
consorzio.gov@pec.it

Unità Periferiche:
Treviso
Pozzo Libero d'Alba, 4
Caldasio

RICONVERSIONE DEL SISTEMA IRRIGUO DA SCORRIMENTO A PLUVIRRIGAZIONE
IMPIANTO DENOMINATO VEDELAGO SUD

PROGETTO ESECUTIVO

OGGETTO:	Allegato
INTERFERENZE CON VIABILITÀ LOCALE	2.11.2
	Montebelluna Agosto 2021
	Revisione 00

CONSULENZA: Corle Maggiore, 225 31044 Montebelluna (TV) tel. 0423-801888 studio@tecnobaltraggneria.it www.tecnobaltraggneria.it	IL PROGETTISTA: Ing. Filippo Venturini	Visto: IL R.U.P.: Ing. Daniele Mirolo
---	--	---