OPERA DI PRESA
PLANIMETRIA
scala 1:100

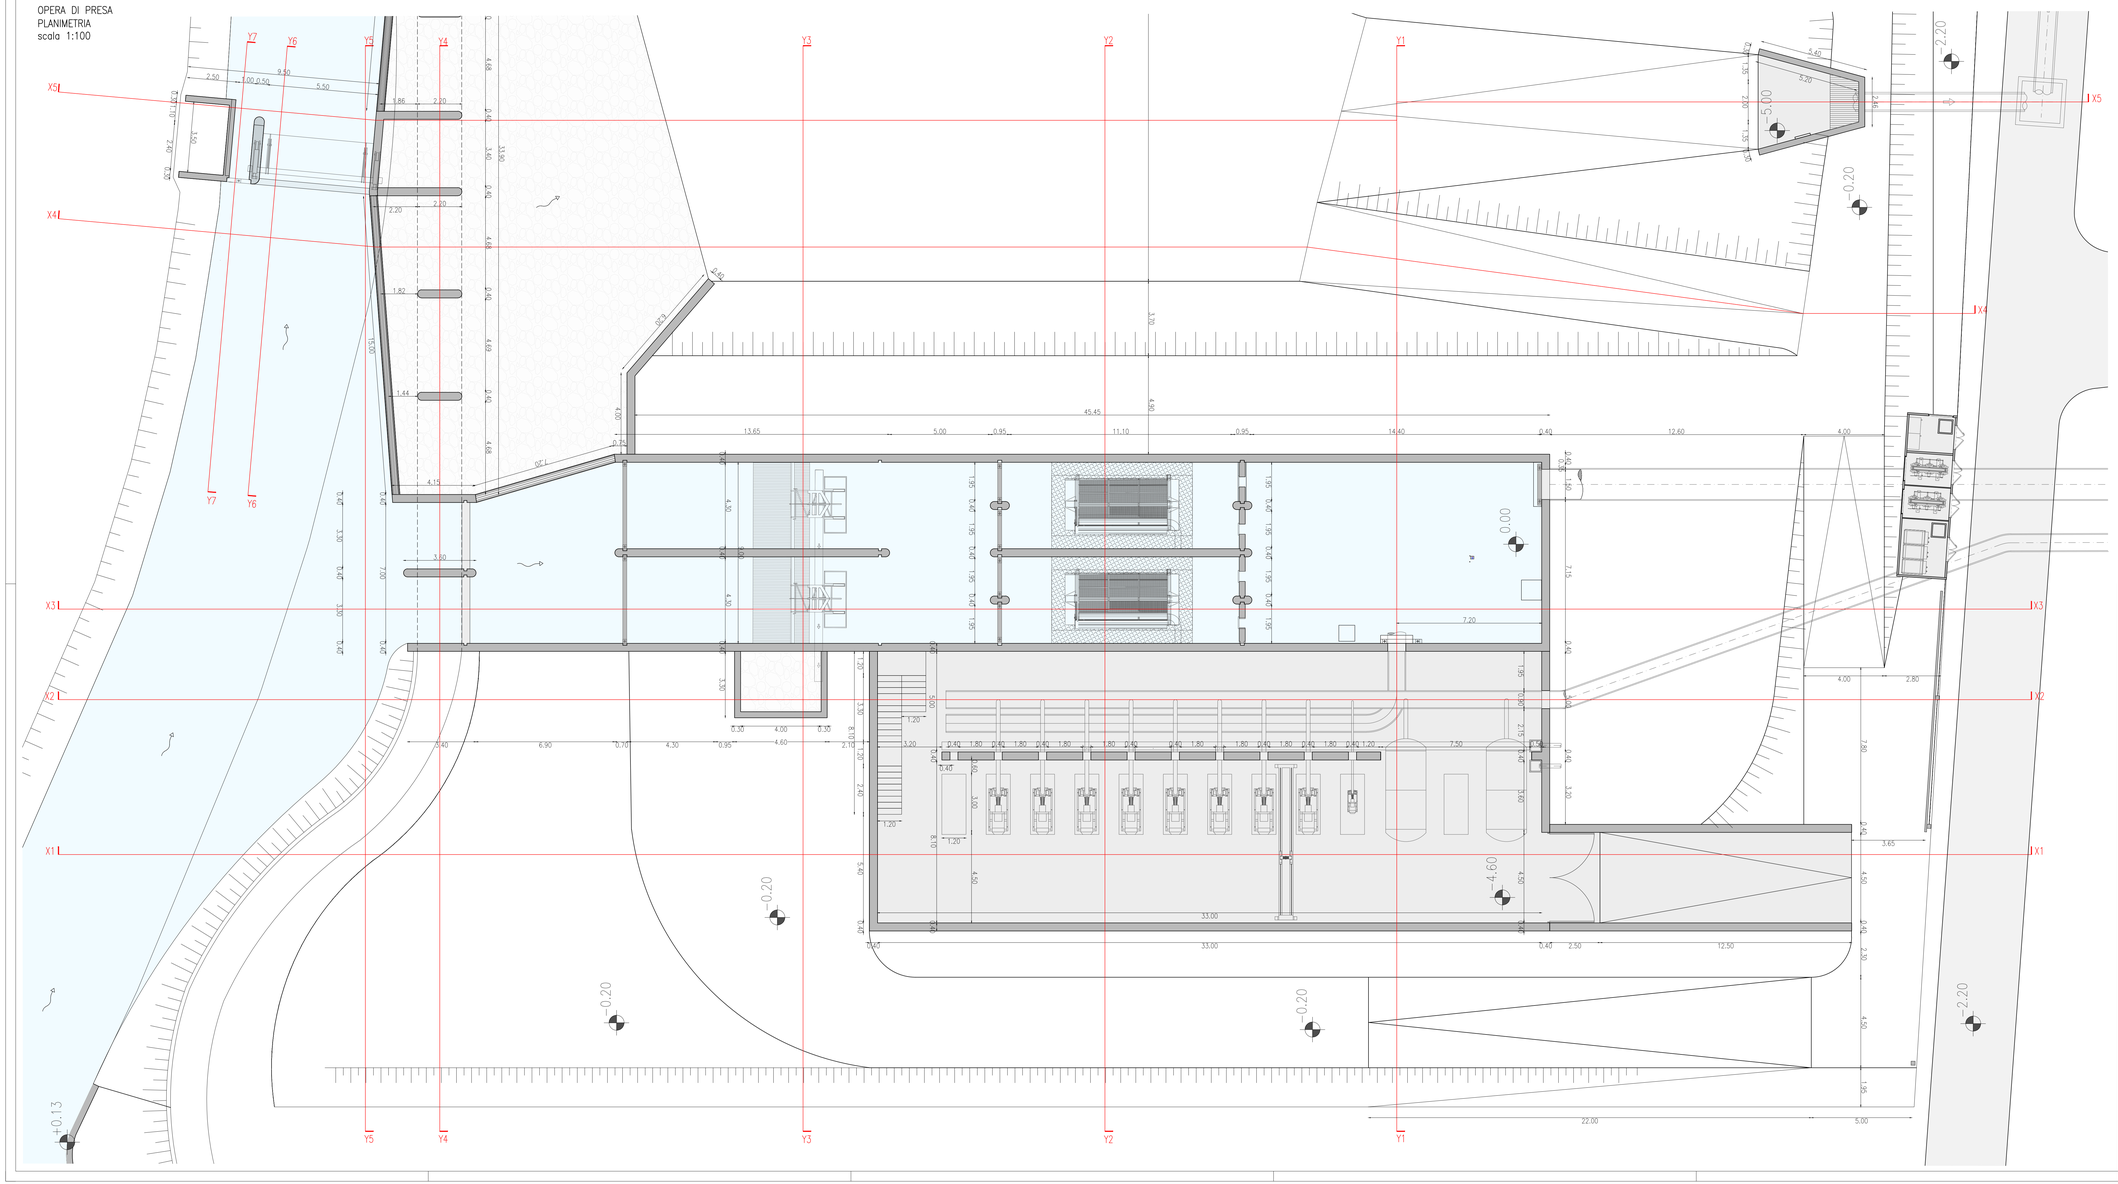

LOCALIZZAZIONE INQUADRAMENTO
scala 1:500

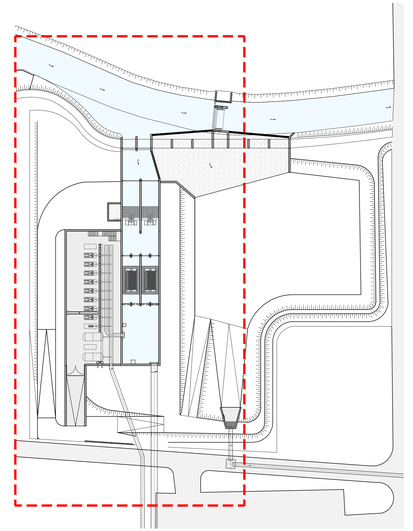

Piano Nazionale di Ripresa e Resilienza
#NEXTGENERATIONITALIA

mipaaf
Ministero delle politiche agricole alimentari e forestali

REGIONE DEL VENETO

CONSORZIO DI BONIFICA PIAVE

31044 Montebelluna (TV)
Via S. Maria in Colle, 2
Cod. Fisc 04355020266
Tel. 0423.2917
Fax 0423.601446
info@consorziopiave.it
www.consorziopiave.it
consorziopiave@pec.it
Unità Periferiche:
Treviso
Piazza Unità d'Italia, 4
Oderzo
Via Belluno, 2

RICONVERSIONE DEL SISTEMA IRRIGUO DA SCORRIMENTO A PLUVIRRIGAZIONE IMPIANTO DENOMINATO VEDELAGO SUD

PROGETTO ESECUTIVO

OGGETTO :
PLANIMETRIA DELL'OPERA DI PRESA

Allegato
2.7.2.A

Montebelluna
Agosto 2021

Revisione
00

CONSULENZA :
TECNOHABITAT INGEGNERIA
Corte Maggiore, 225
31044 Montebelluna (TV)
Tel. 0423-601888
studio@tecnohabitatingegneria.it
www.tecnohabitatingegneria.it

IL PROGETTISTA :
Ing. Filippo Venturini

Visto: IL R.U.P. :
Ing. Daniele Mirolo