

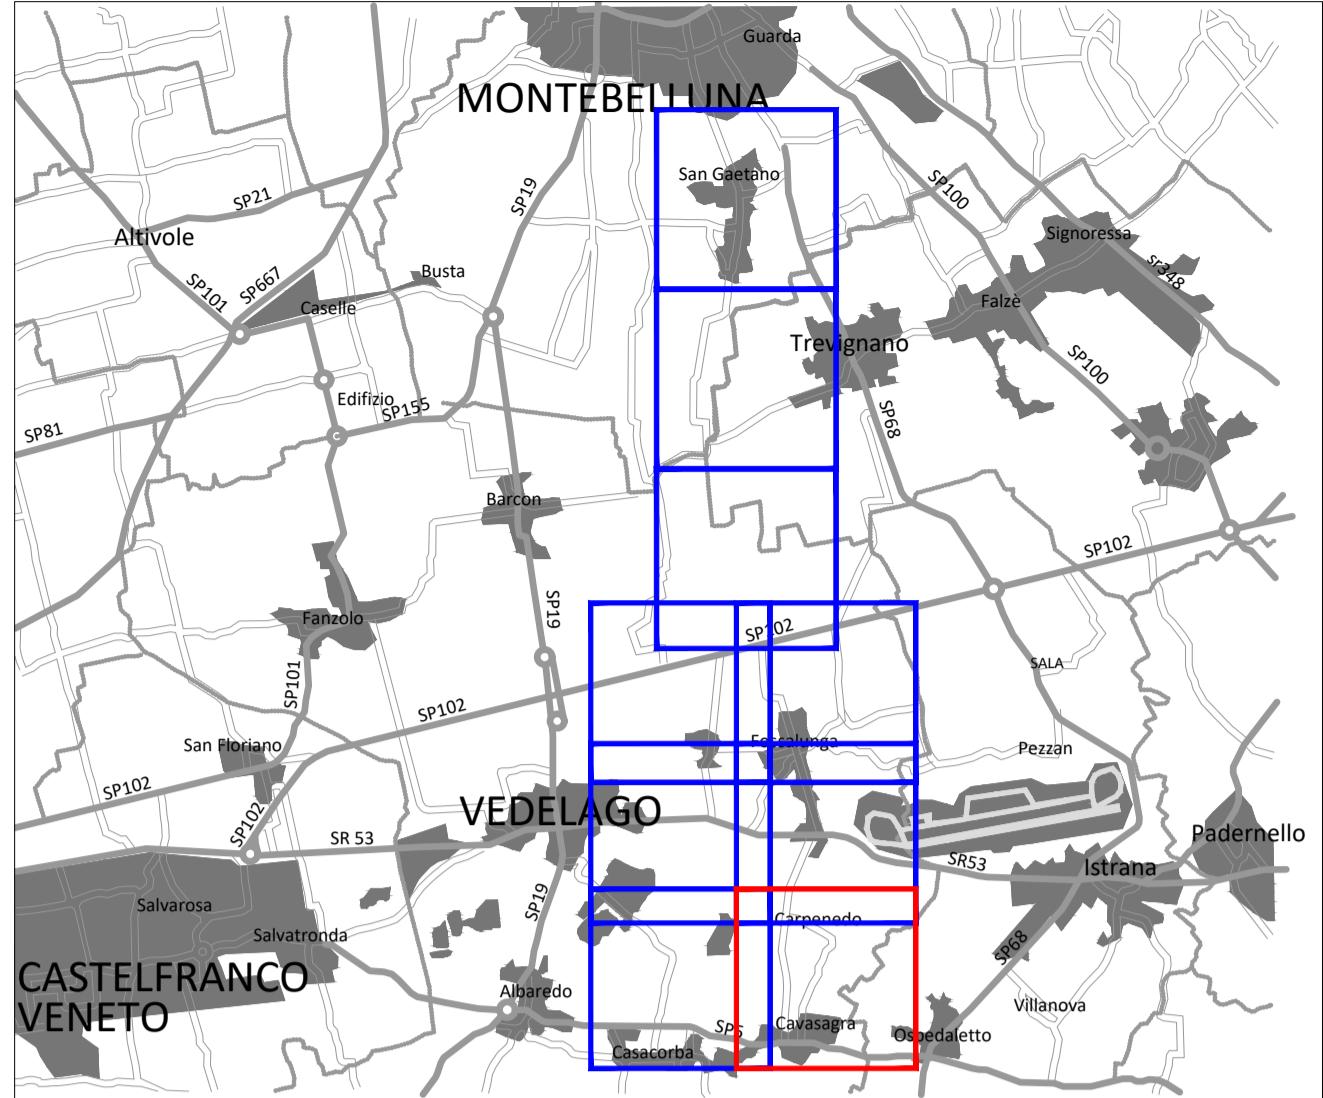
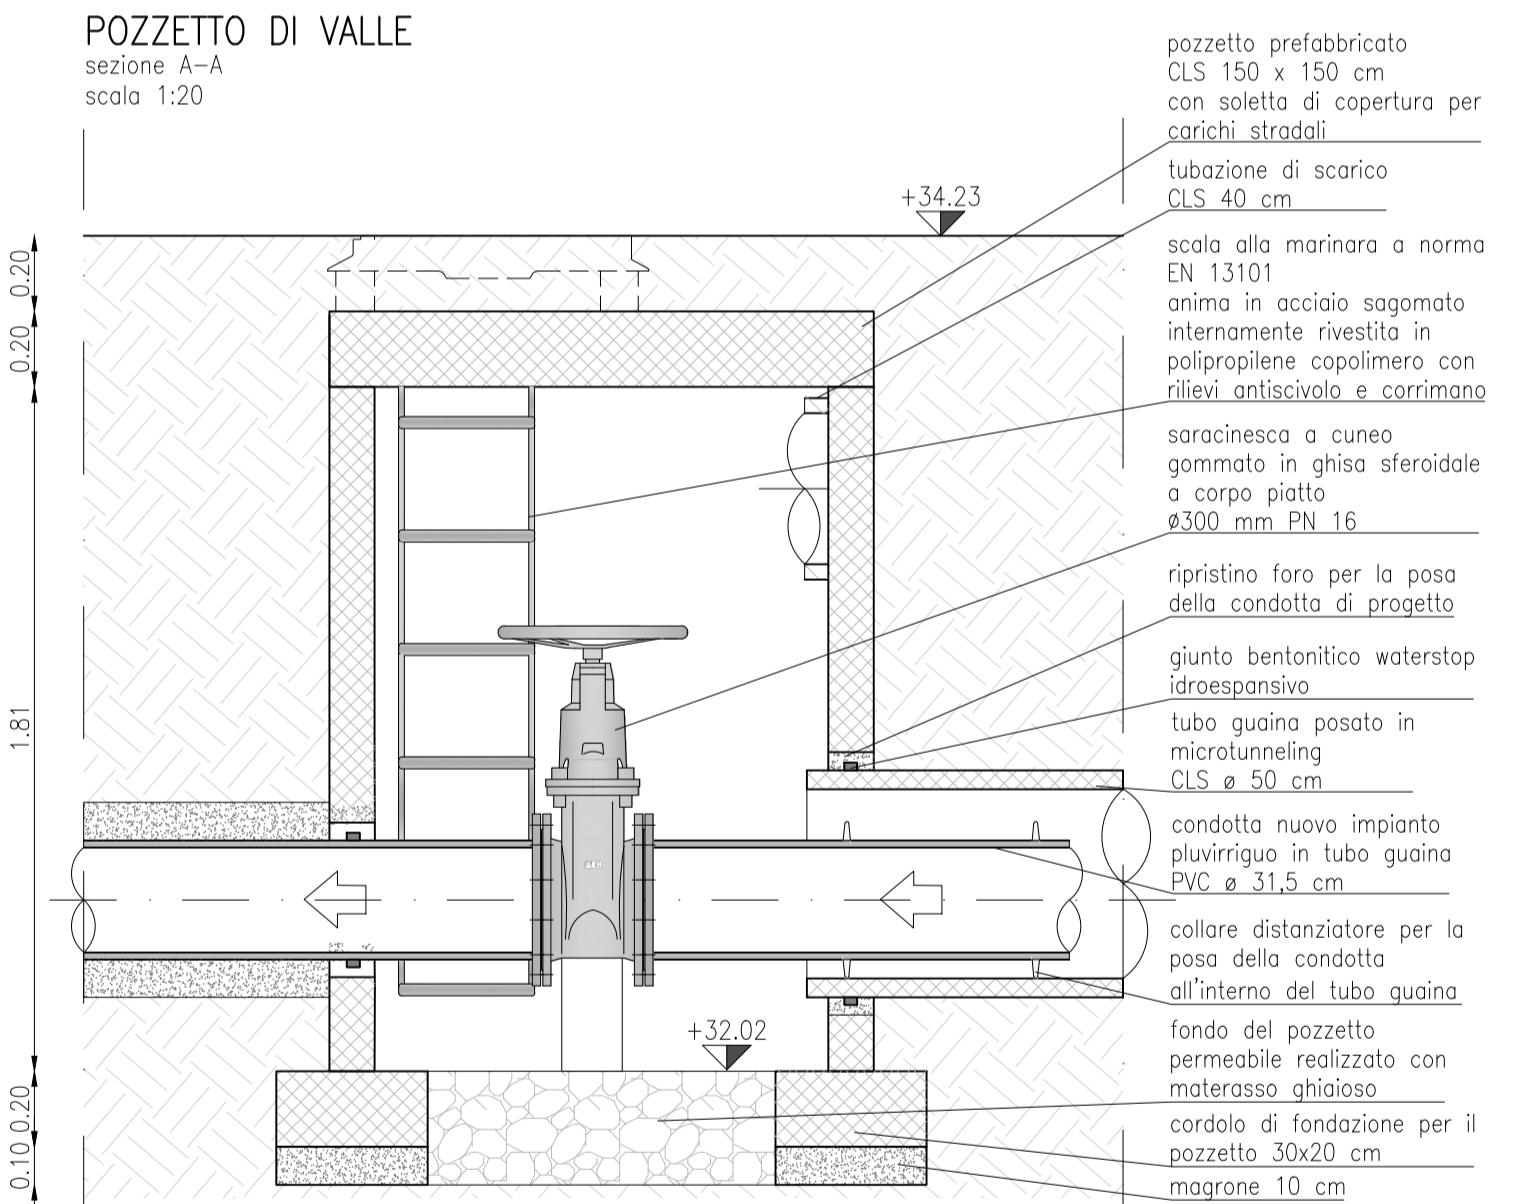
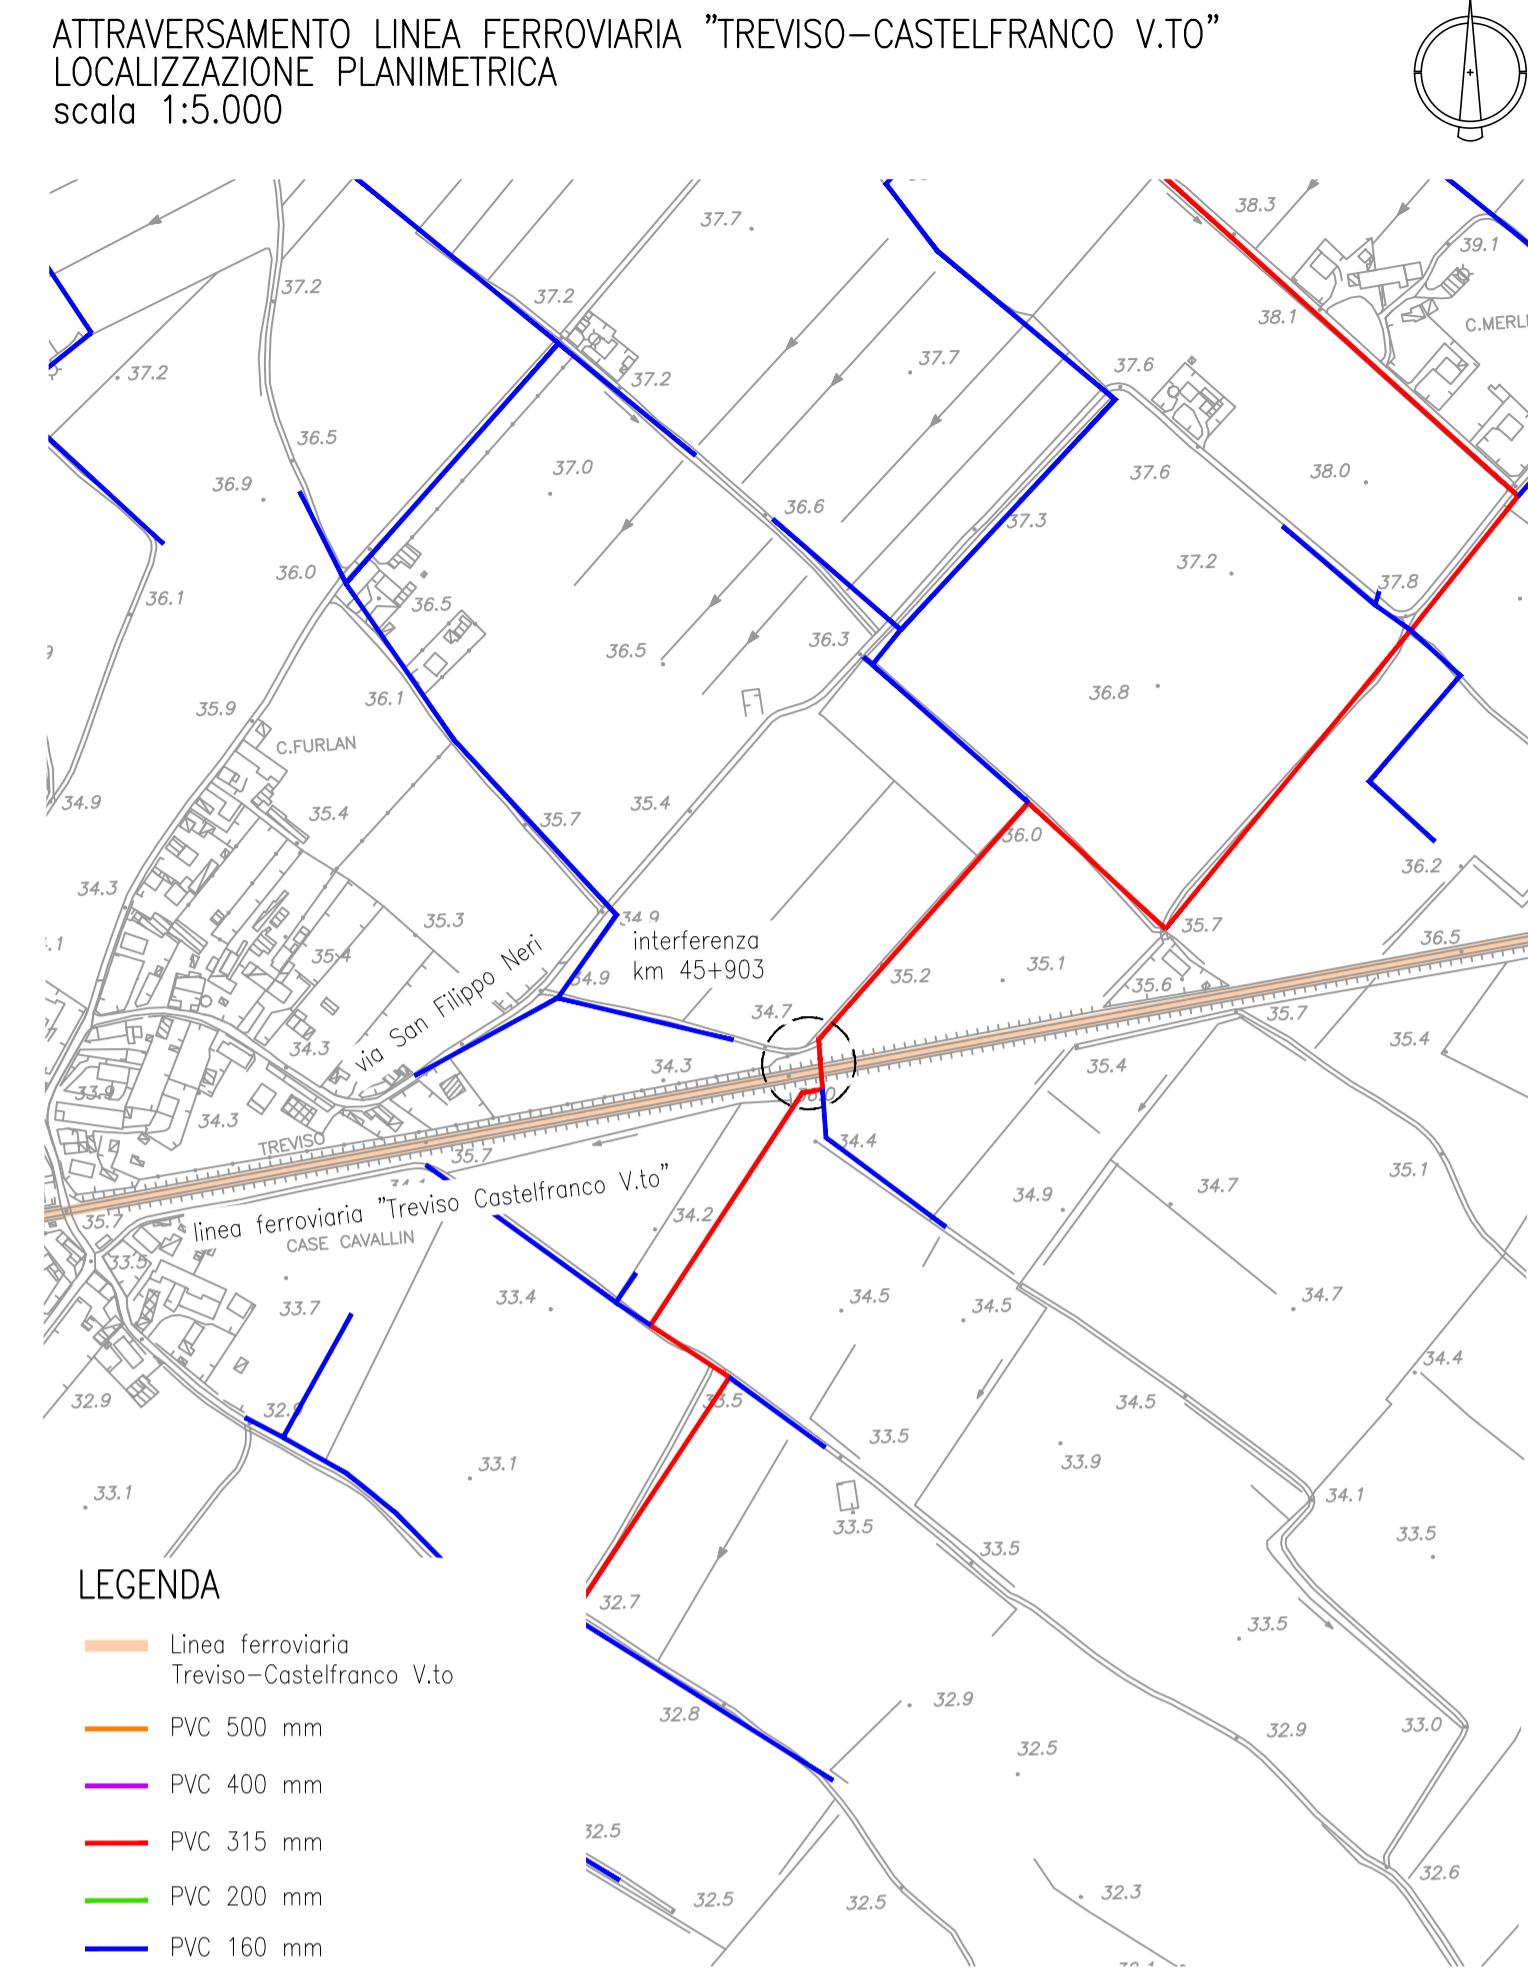


PRESCRIZIONI ACCIAIO	
TIPO	CARATTERISTICA
B450C	$f_y > 450 \text{ N/mm}^2$
PRESCRIZIONI CALCESTRUZZO	
CLASSE DI ESPOSIZIONE	
XC2	
CLASSE DI RESISTENZA	
C 25/30 $R_{ck} > 30 \text{ N/mm}^2$	

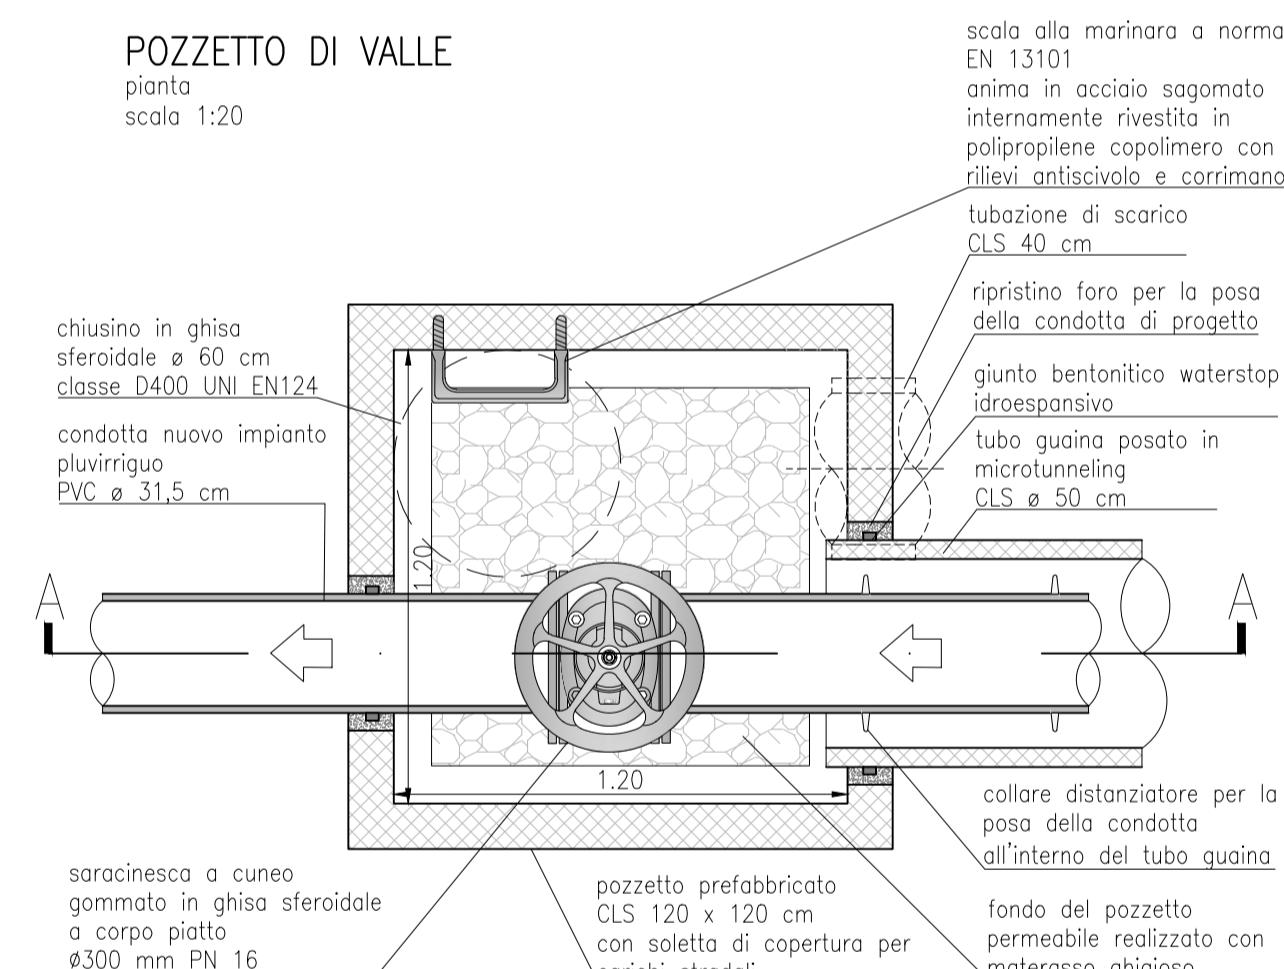

# RICONVERSIONE DEL SISTEMA IRRIGUO DA SCORRIMENTO A PLUVIRRIGAZIONE IMPIANTO DENOMINATO VEDELAGO SUD

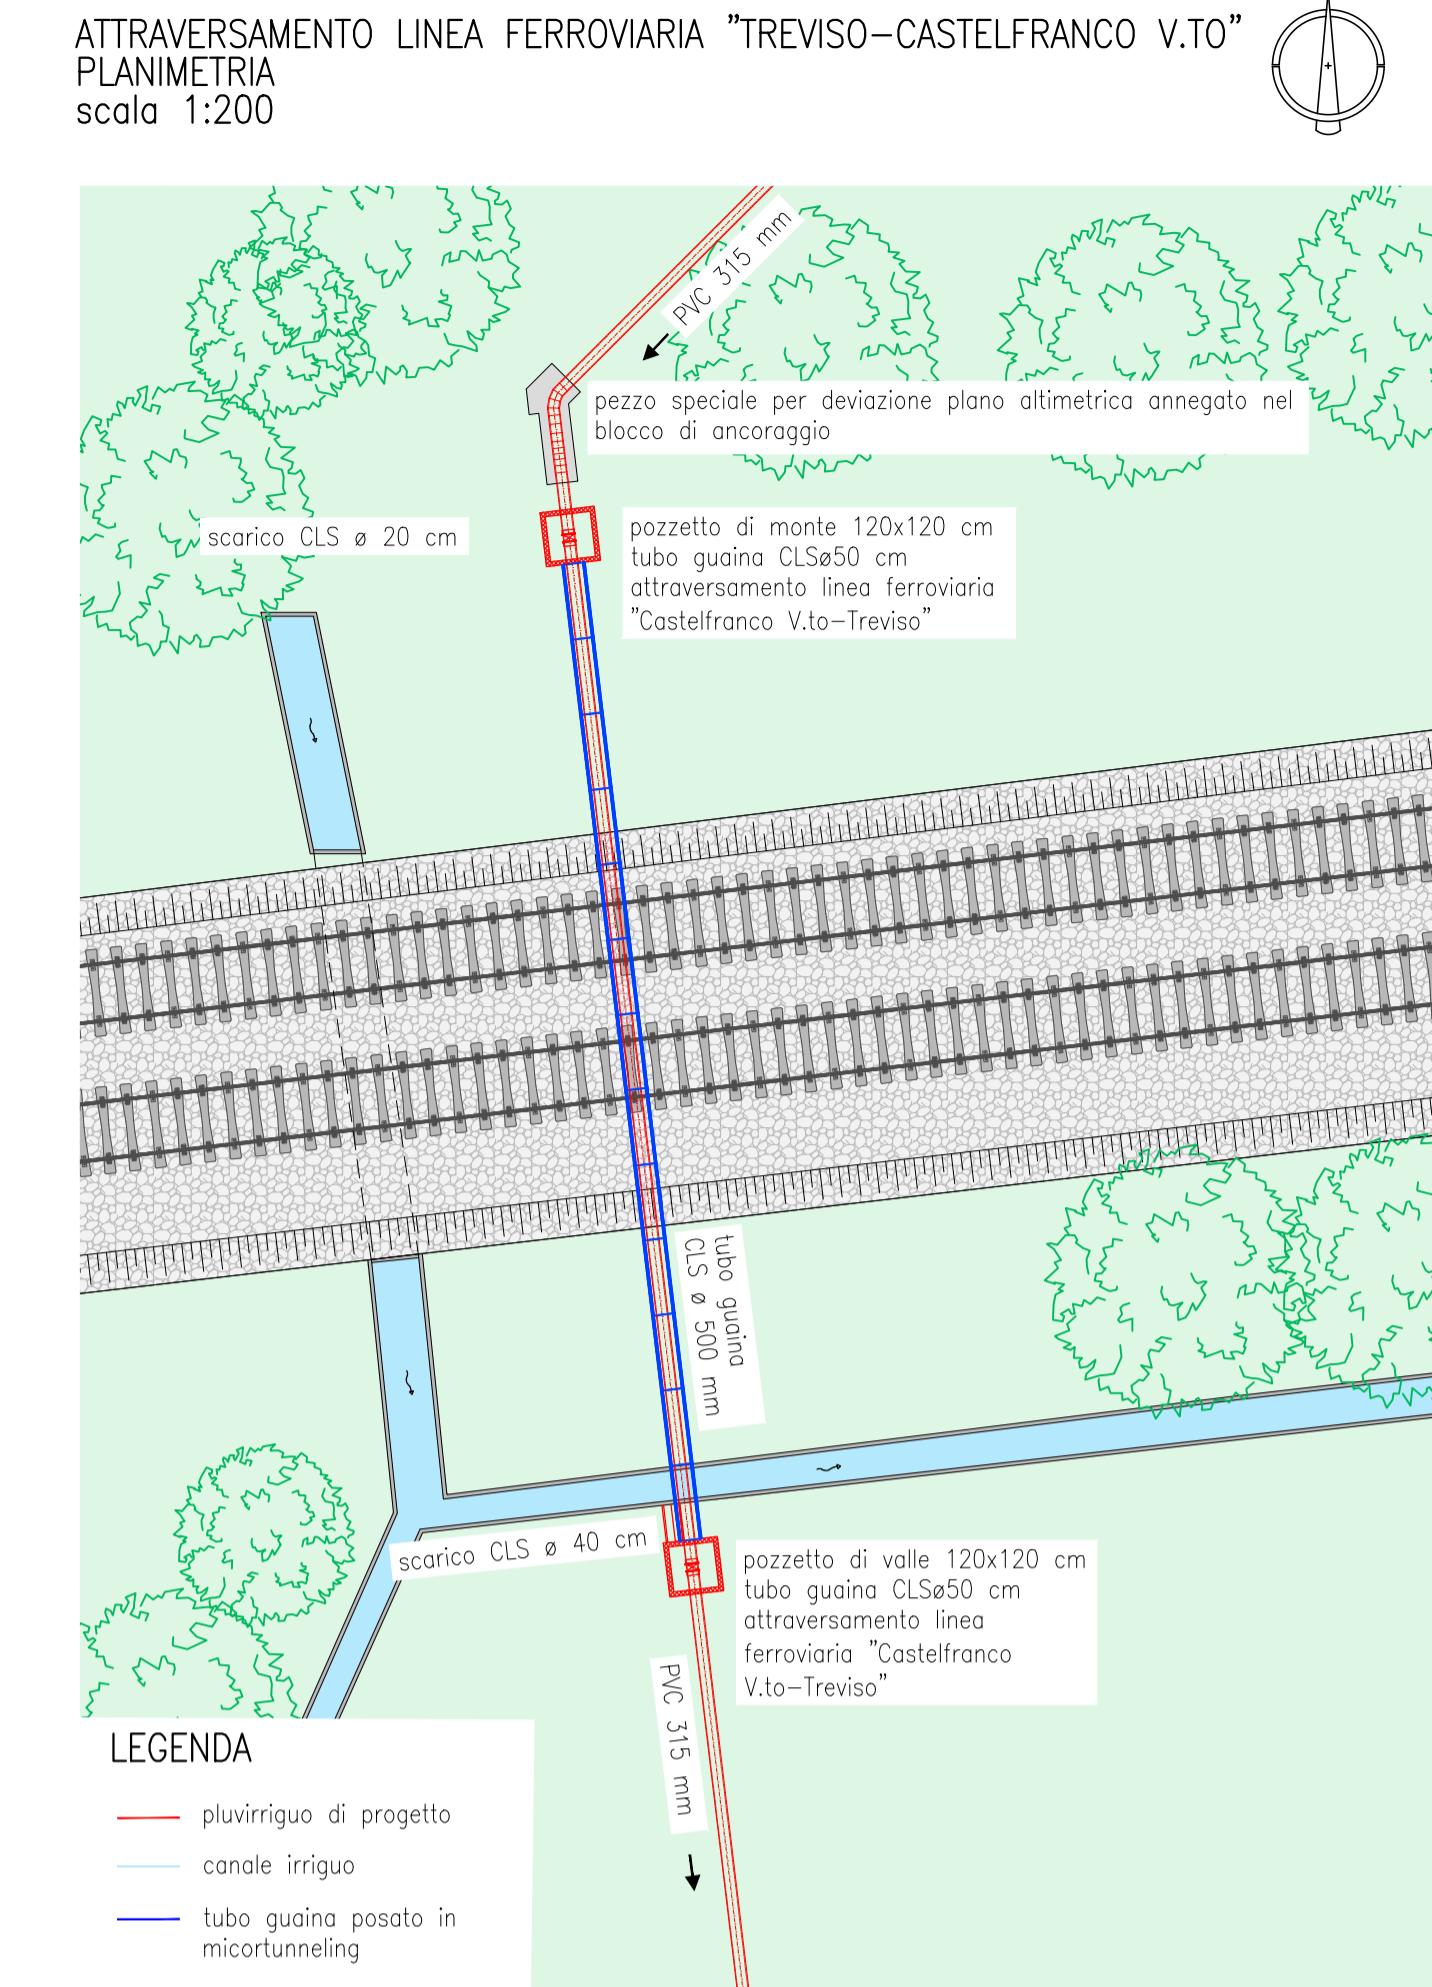

## PROGETTO ESECUTIVO

OGGETTO :	Allegato	
<b>ATTRAVERSAMENTO FERROVIA TREVISO - CASTELFRANCO V.TO Km 45+903</b>	<b>2.9.2.E</b>	
	Montebelluna Agosto 2021	
	Revisione 00	
CONSULENZA :	IL PROGETTISTA :	Visto: IL R.U.P. : Ing. Daniele Mirolo
 <b>TECNOHABITAT</b> Corte Maggiore, 22/5 31044 Montebelluna (TV) Tel. 0423-601888 studio@tecnohabitatingegneria.it www.tecnohabitatingegneria.it	Ing. Filippo Venturini	