
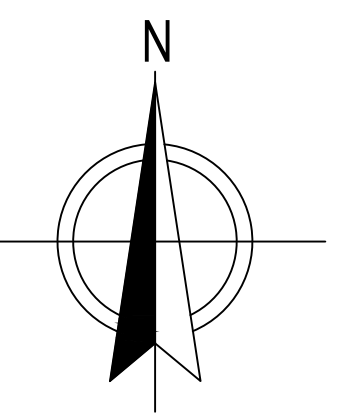
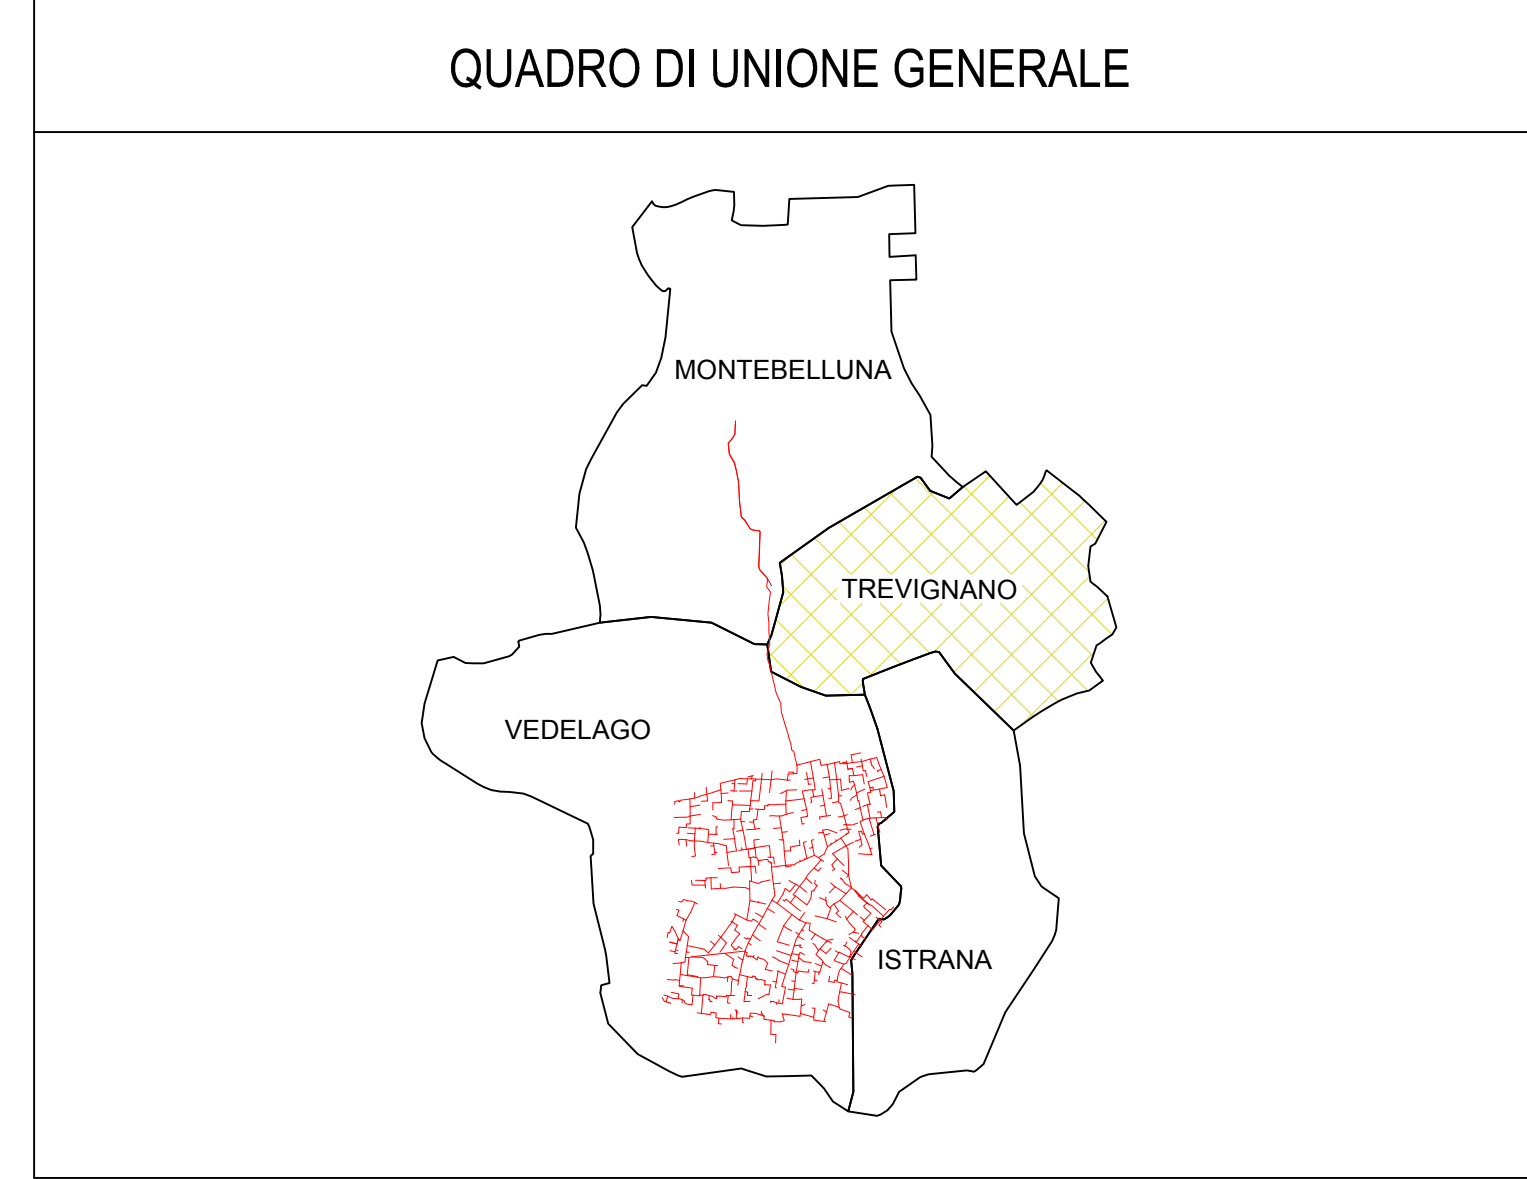


SIMBOLOGIA CATASTALE		
	Particella catastale	Confine di Comune
	Viabilità interpodereale	Confine di Provincia
	Strada pubblica	Confine di Regione
	Acqua pubblica	
	Fossi e/o rii	
	Confine di Foglio catastale	

LEGENDA					
GRUPPO	COLORE	DESCRIZIONE	GRUPPO	DESCRIZIONE	
ESISTENTE		CORSI D'ACQUA	ALTRI TITOLI		ASSE TRACCIATO DI PROGETTO
		STRADE PUBBLICHE			AREA DA ESPROPRIARE
		FERROVIE			AREA DI ASSERVIMENTO
					AREA IN OCCUPAZIONE TEMPORANEA

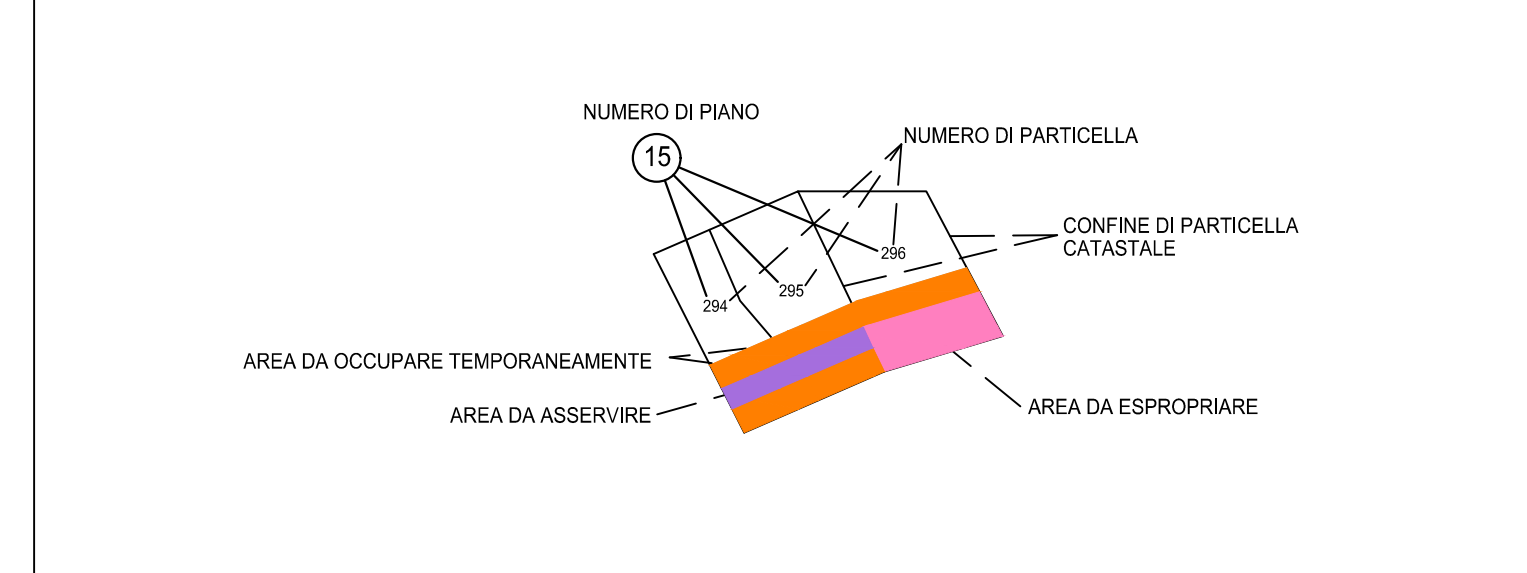

31044 Montebelluna (TV) - Via S. Maria di S. Sofia, 1 - Tel. 0423.2817 - info@consorzio.org - www.consorzio.org
 C.A.B. - P.O. 0423.020266 - Fax 0423.601466 - consorzio@comune.org

RICONVERSIONE DEL SISTEMA IRRIGUO DA SCORRIMENTO A PLUVIRRIGAZIONE IMPIANTO DENOMINATO VEDELAGO SUD



PROGETTO ESECUTIVO	
OGGETTO : PIANO PARTICELLARE L43_PE_4.3.2_TPP_TREVIGNANO_01 FOGLIO 3	Scala 1/2000 Montebelluna Agosto 2021 Revisione 00
CONSULENZA : Ing. Luigi Arduini	IL PROGETTISTA : Ing. Filippo Venturini
Visto: IL R.U.P. : Ing. Daniele Mirolo	





Scala 1 : 2000



SIMBOLOGIA CATASTALE		
	Particella catastale	Viabilità interpodereale
	Strada pubblica	Fossi e/o rii
	Acqua pubblica	Confine di Foglio catastale
		Confine di Comune
		Confine di Provincia
		Confine di Regione

LEGENDA					
GRUPPO	COLORE	DESCRIZIONE	GRUPPO	COLORE	DESCRIZIONE
ESISTENTE		CORSI D'ACQUA	ESISTENTE		ASSE TRACCIATO DI PROGETTO
		STRADE PUBBLICHE			AREA DA ESPROPRIARE
		FERROVIE			AREA DI ASSERVIMENTO
			ALTRI TITOLI		AREA IN OCCUPAZIONE TEMPORANEA

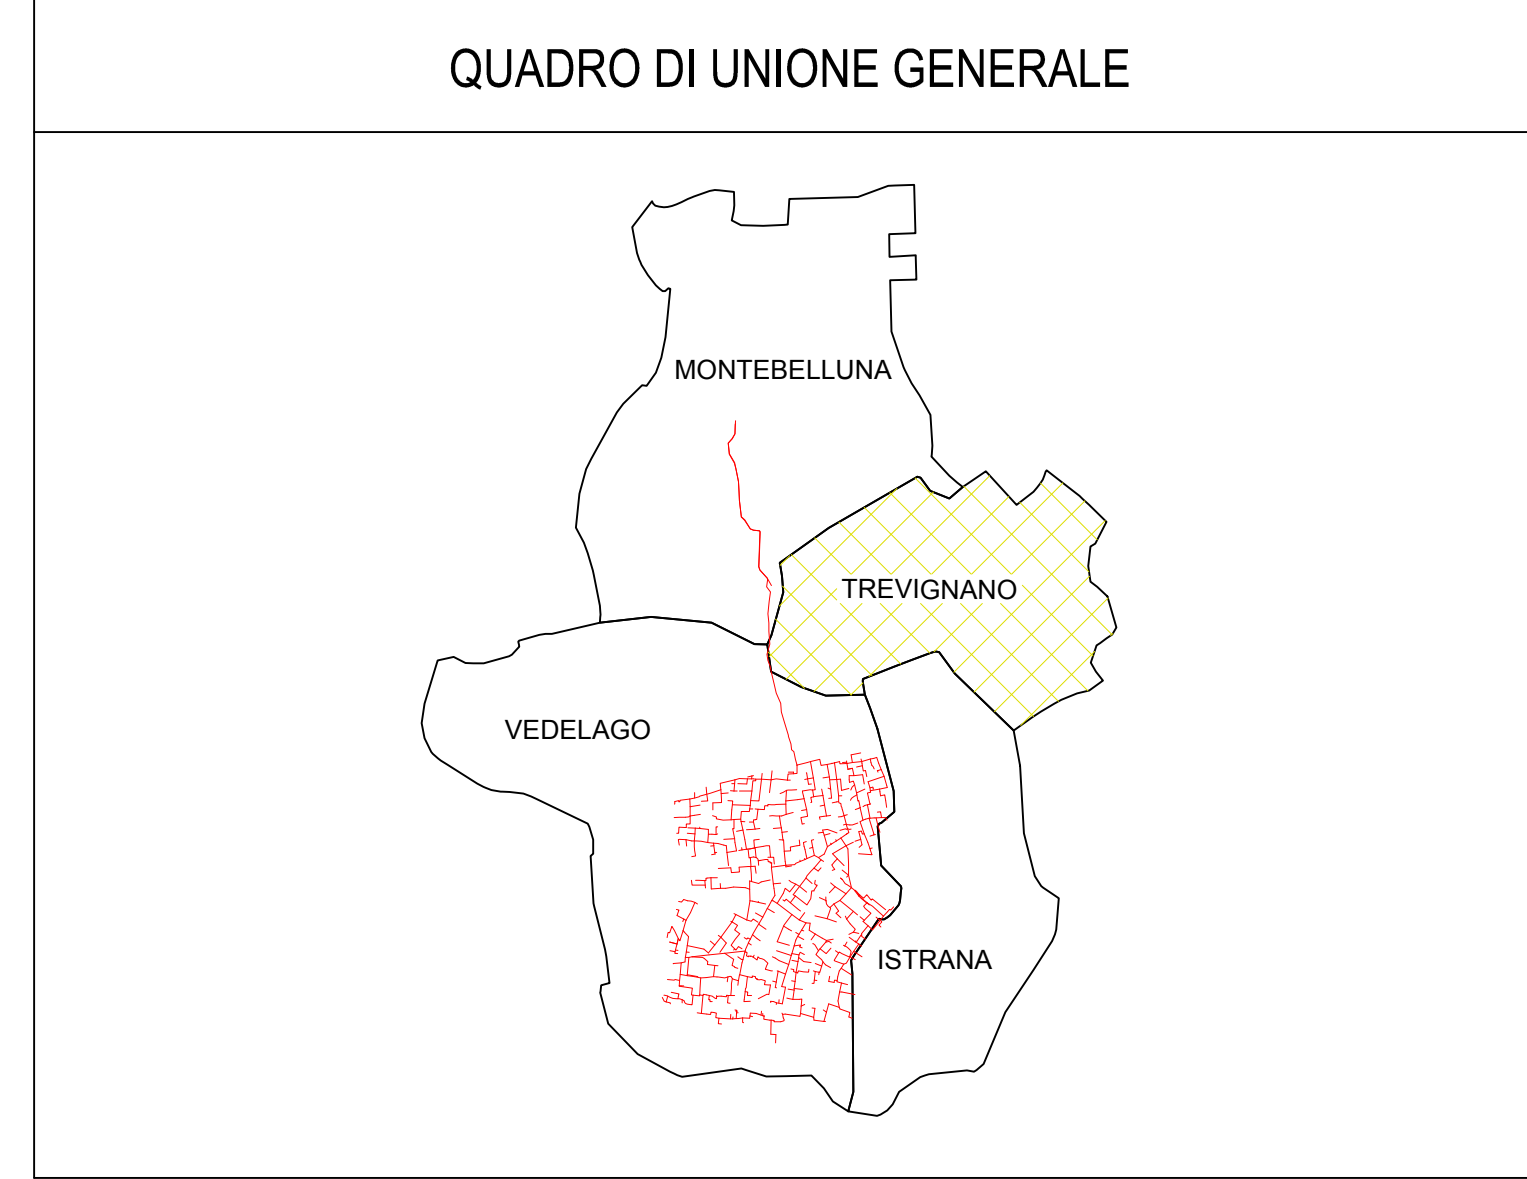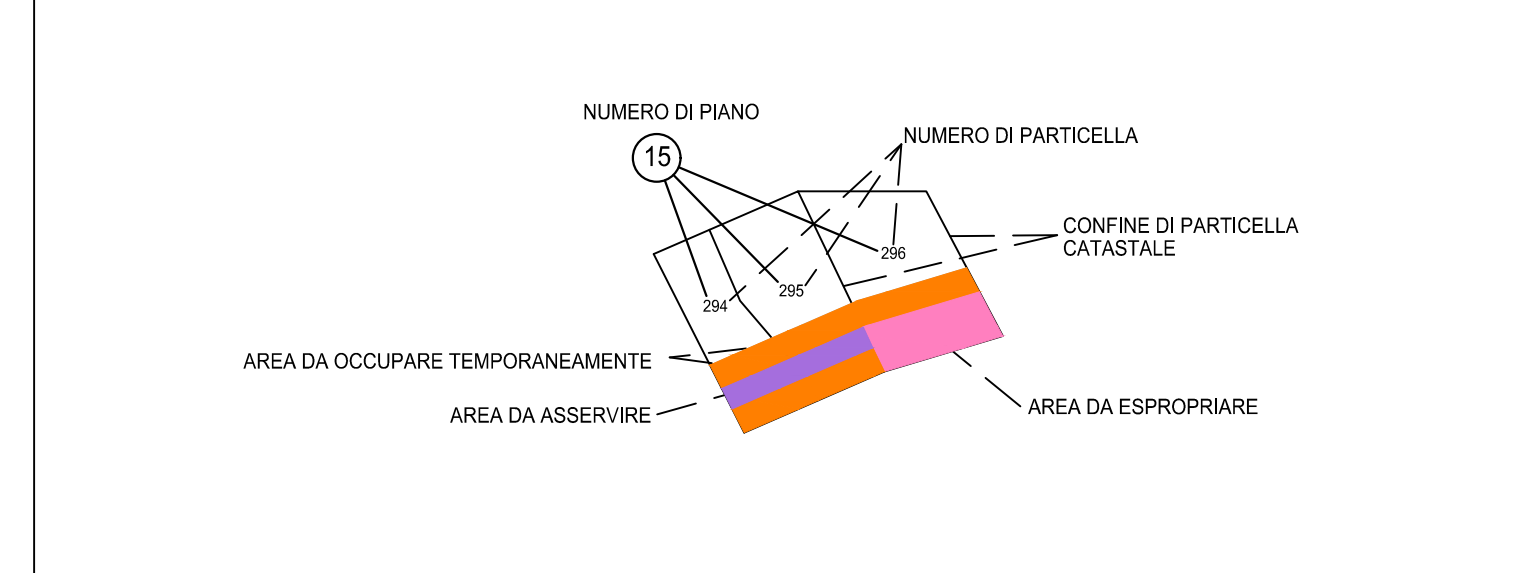

Piano Nazionale di Ripresa e Resilienza
NEXTGENERATIONITALIA

mipaaf
Ministero delle politiche agricole alimentari e forestali
REGIONE DEL VENETO

CONSORZIO DI BONIFICA PIAVE

31044 Montebelluna (TV)
Via S. Maria di S. L. 2
Cod. Fisc. 04533020266

Info@consorzio.it
www.consorzio.it
Consorzio@comune.it

Unità Periferica:
Treviso
Piazza Ugo di Tolosa, 4/5
Via Belluno, 2

**RICONVERSIONE DEL SISTEMA IRRIGUO DA SCORRIMENTO A PLUVIRRIGAZIONE
IMPIANTO DENOMINATO VEDELAGO SUD**



PROGETTO ESECUTIVO	
OGGETTO : PIANO PARTICELLARE L43_PE_4.3.2_TPP_TREVIGNANO_02 FOGLIO 6	Scala 1/2000 Montebelluna Agosto 2021 Revisione 00
CONSULENZA : Ing. Luigi Arduini	IL PROGETTISTA : Ing. Filippo Venturini
Visto: IL R.U.P. : Ing. Daniele Mirolo	

