




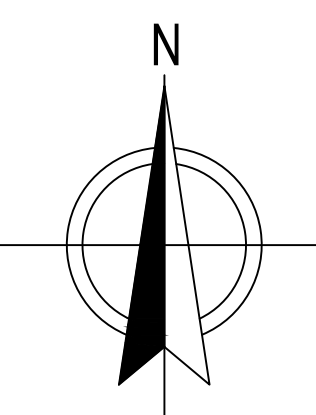



|   |                                                                                       |                                                                                               |   |
|---|---------------------------------------------------------------------------------------|-----------------------------------------------------------------------------------------------|---|
| <p><b>Piano Nazionale<br/>di Ripresa e Resilienza</b></p> <p>INNEXTGENERATIONITALIA </p>   |  | <p><b>mipaaf</b></p> <p>Ministero delle<br/>politiche agricole<br/>alimentari e forestali</p> | <br>REGIONE del VENETO |
| <div data-bbox="2478 1465 2528 1501" data-label="Image"></div> <div data-bbox="2531 1484 2763 1501" data-label="Text"> <p><b>CONSORZIO DI BONIFICA PIAVE</b></p> </div> <div data-bbox="2469 1524 2534 1545" data-label="Text"> <p>31044 Montebelluna (TV)<br/>Via S. Maria in Colle, 2<br/>Cod. Fisc. 04535020266</p> </div> <div data-bbox="2540 1530 2591 1545" data-label="Text"> <p>Tel. 0423 29171<br/>Fax 0423 01466</p> </div> <div data-bbox="2594 1524 2656 1545" data-label="Text"> <p>info@consorzio-piave.it<br/>www.consorzio-piave.it<br/>consorzio-piave@pec.it</p> </div> <div data-bbox="2665 1524 2721 1545" data-label="Text"> <p>Unità Periferiche<br/>Treviso<br/>Piazza Unità d'Italia, 4/5</p> </div> <div data-bbox="2733 1537 2775 1545" data-label="Text"> <p>Cortina<br/>Via Belluno, 2</p> </div> |                                                                                       |                                                                                               |   |
| <p style="text-align: center; color: #0070C0;">RICONVERSIONE DEL SISTEMA IRRIGUO DA<br/>SCORRIMENTO<br/>A PLUVIRRIGAZIONE<br/>IMPIANTO DENOMINATO VEDELAGO SUD</p>   |                                                                                       |                                                                                               |   |
|   |                                                                                       |                                                                                               |   |
| <p style="text-align: center; font-size: 24px;">PROGETTO ESECUTIVO</p>   |                                                                                       |                                                                                               |   |
| <p>OGGETTO :</p> <p style="font-size: 24px;">PIANO PARTICELLARE</p> <p style="font-size: 24px;">L43_PE_4.3.4_TPP_VEDELAGO_23</p> <p style="font-size: 24px;">FOGLIO 55</p>   |                                                                                       |                                                                                               | <p>Scala<br/>1/2500</p> <hr/> <p>Montebelluna<br/>Agosto 2021</p> <hr/> <p>Revisione<br/>00</p>             |
| <p>CONSULENZA :</p> <p>Ing. Luigi Arduini</p> <div data-bbox="2395 2030 2484 2072" data-label="Image"></div>   | <p>IL PROGETTISTA :</p> <p>Ing. Filippo<br/>Venturini</p>                             | <p>Visto: IL R.U.P. :<br/>Ing. Daniele Mirolo</p>                                             |   |

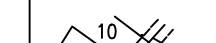

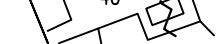

| SIMBOLOGIA CATASTALE                                                              |                      |                                                                                   |                             |                                                                                   |                      |
|-----------------------------------------------------------------------------------|----------------------|-----------------------------------------------------------------------------------|-----------------------------|-----------------------------------------------------------------------------------|----------------------|
|  | Particella catastale |  | Viabilità interpodere       |  | Confine di Comune    |
|  | Strada pubblica      |  | Fossi e/o rii               |  | Confine di Provincia |
|  | Acqua pubblica       |  | Confine di Foglio catastale |  | Confine di Regione   |

| LEGENDA   |        |                  |              |        |                                |
|-----------|--------|------------------|--------------|--------|--------------------------------|
| GRUPPO    | COLORE | DESCRIZIONE      | GRUPPO       | COLORE | DESCRIZIONE                    |
| ESISTENTE |        | CORSI D'ACQUA    | ESPROPRI     |        | AREA DA ESPROPRIARE            |
|           |        | STRADE PUBBLICHE |              |        | AREA DI ASSERVIMENTO           |
|           |        | FERROVIE         |              |        | AREA IN OCCUPAZIONE TEMPORANEA |
|           |        |                  | ALTRI TITOLI |        |                                |

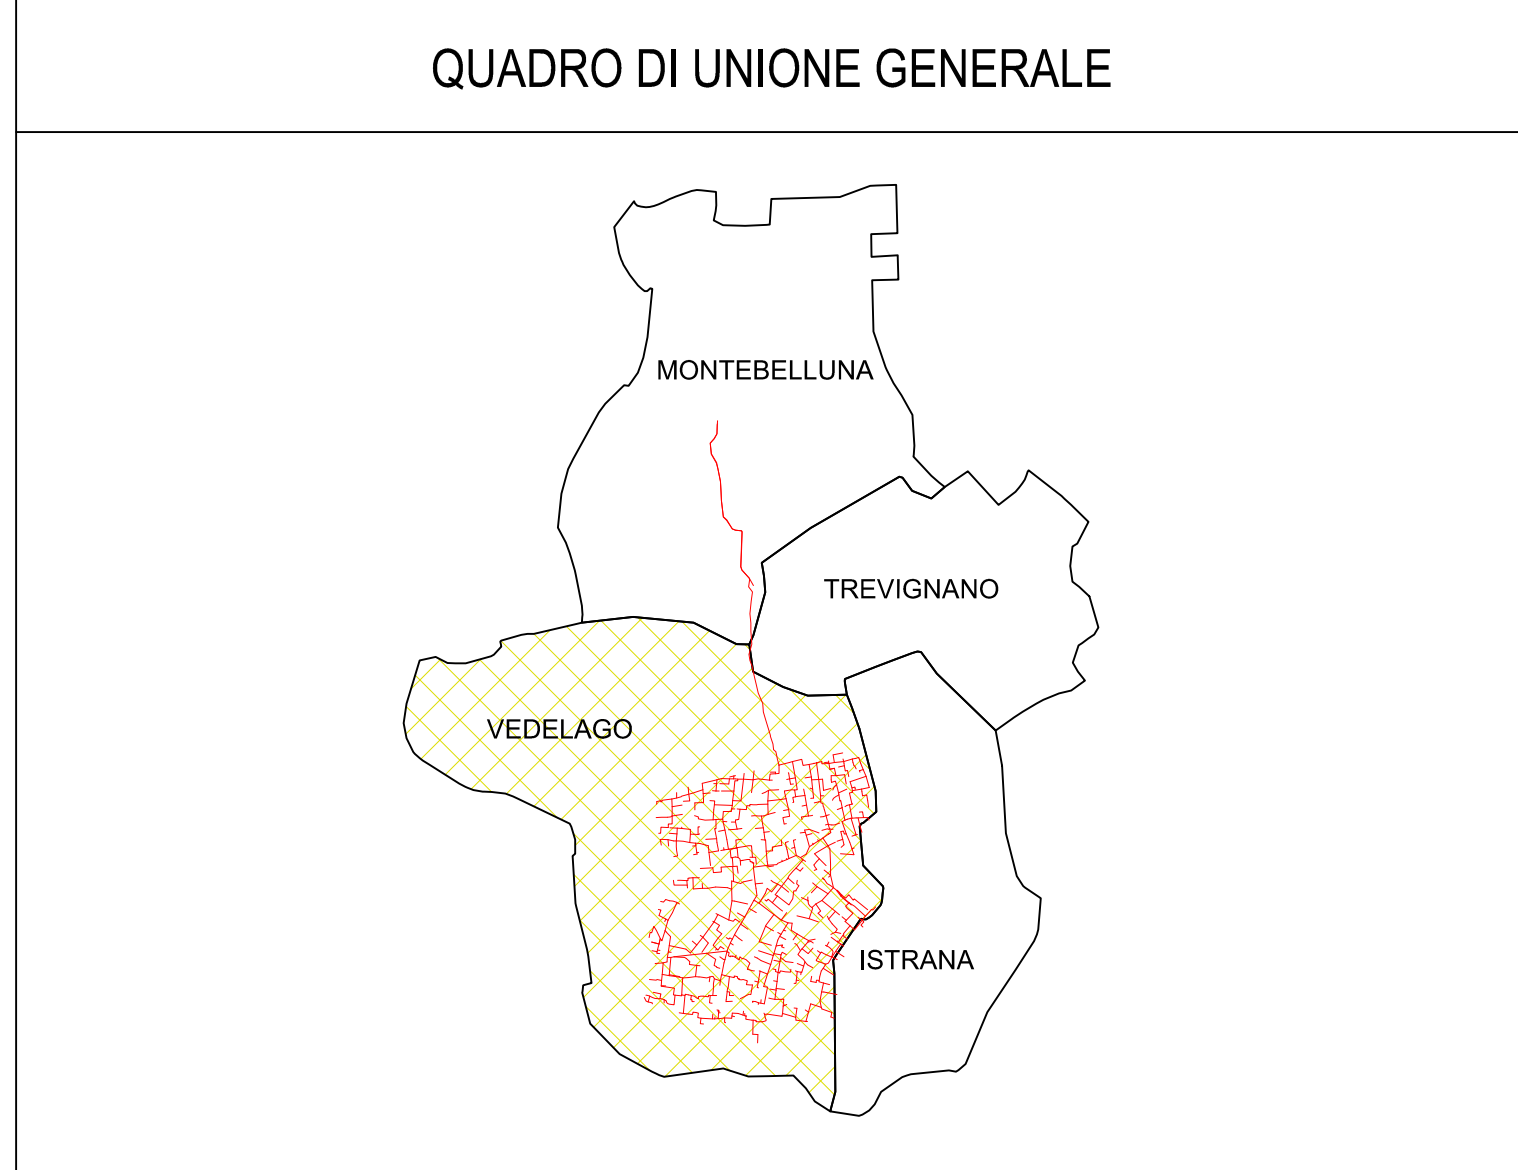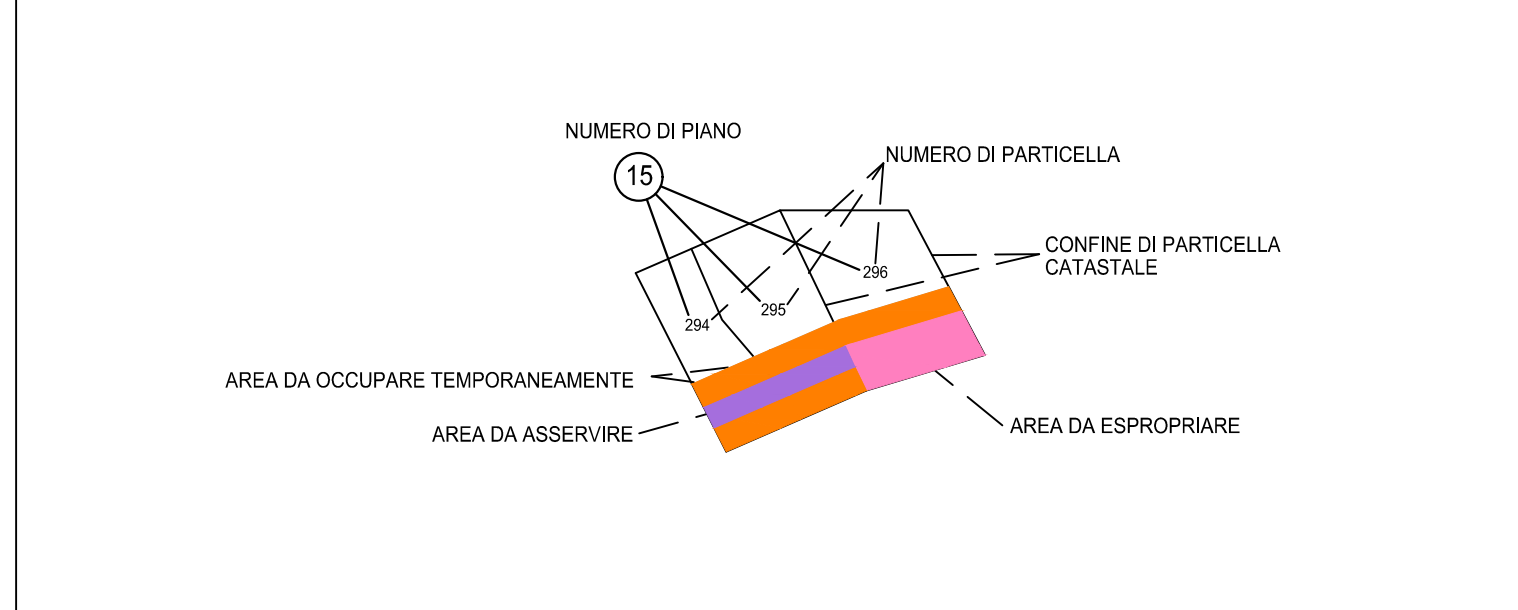

Piano Nazionale di Ripresa e Resilienza  
#NEXTGENERATIONITALIA

MIPAAF  
Ministero delle politiche agricole alimentari e forestali

REGIONE DEL VENETO

CONSORZIO DI BONIFICA PIAVE

31044 Montebelluna (TV)  
V.le S. Maria 10, 01018 - Tel. 0423.2917  
Cod. Fisc. 04532020266 - Fax 0423.601446  
info@consorzio-piave.it  
www.consorzio-piave.it  
consorzio-piave@pec.it

Unità Periferiche:  
Trento  
Piazza Unità d'Italia, 4/5  
Viale Belluno, 2

## RICONVERSIONE DEL SISTEMA IRRIGUO DA SCORRIMENTO A PLUVIRRIGAZIONE IMPIANTO DENOMINATO VEDELAGO SUD



| PROGETTO ESECUTIVO                                                           |                                                                   |                                                                                         |
|------------------------------------------------------------------------------|-------------------------------------------------------------------|-----------------------------------------------------------------------------------------|
| OGGETTO :<br>PIANO PARTICELLARE<br>L43_PE_4.3.4_TPP_VEDELAGO_25<br>FOGLIO 46 | Scala<br>1/2000<br>Montebelluna<br>Agosto 2021<br>Revisione<br>00 | IL PROGETTISTA :<br>Ing. Filippo Venturini<br>Visto: IL R.U.P. :<br>Ing. Daniele Mirolo |
| CONSULENZA :<br>Ing. Luigi Arduini<br>                                       |                                                                   |                                                                                         |



