


ATTIVITA' RECUPERO RIFIUTI IN SEMPLIFICATA

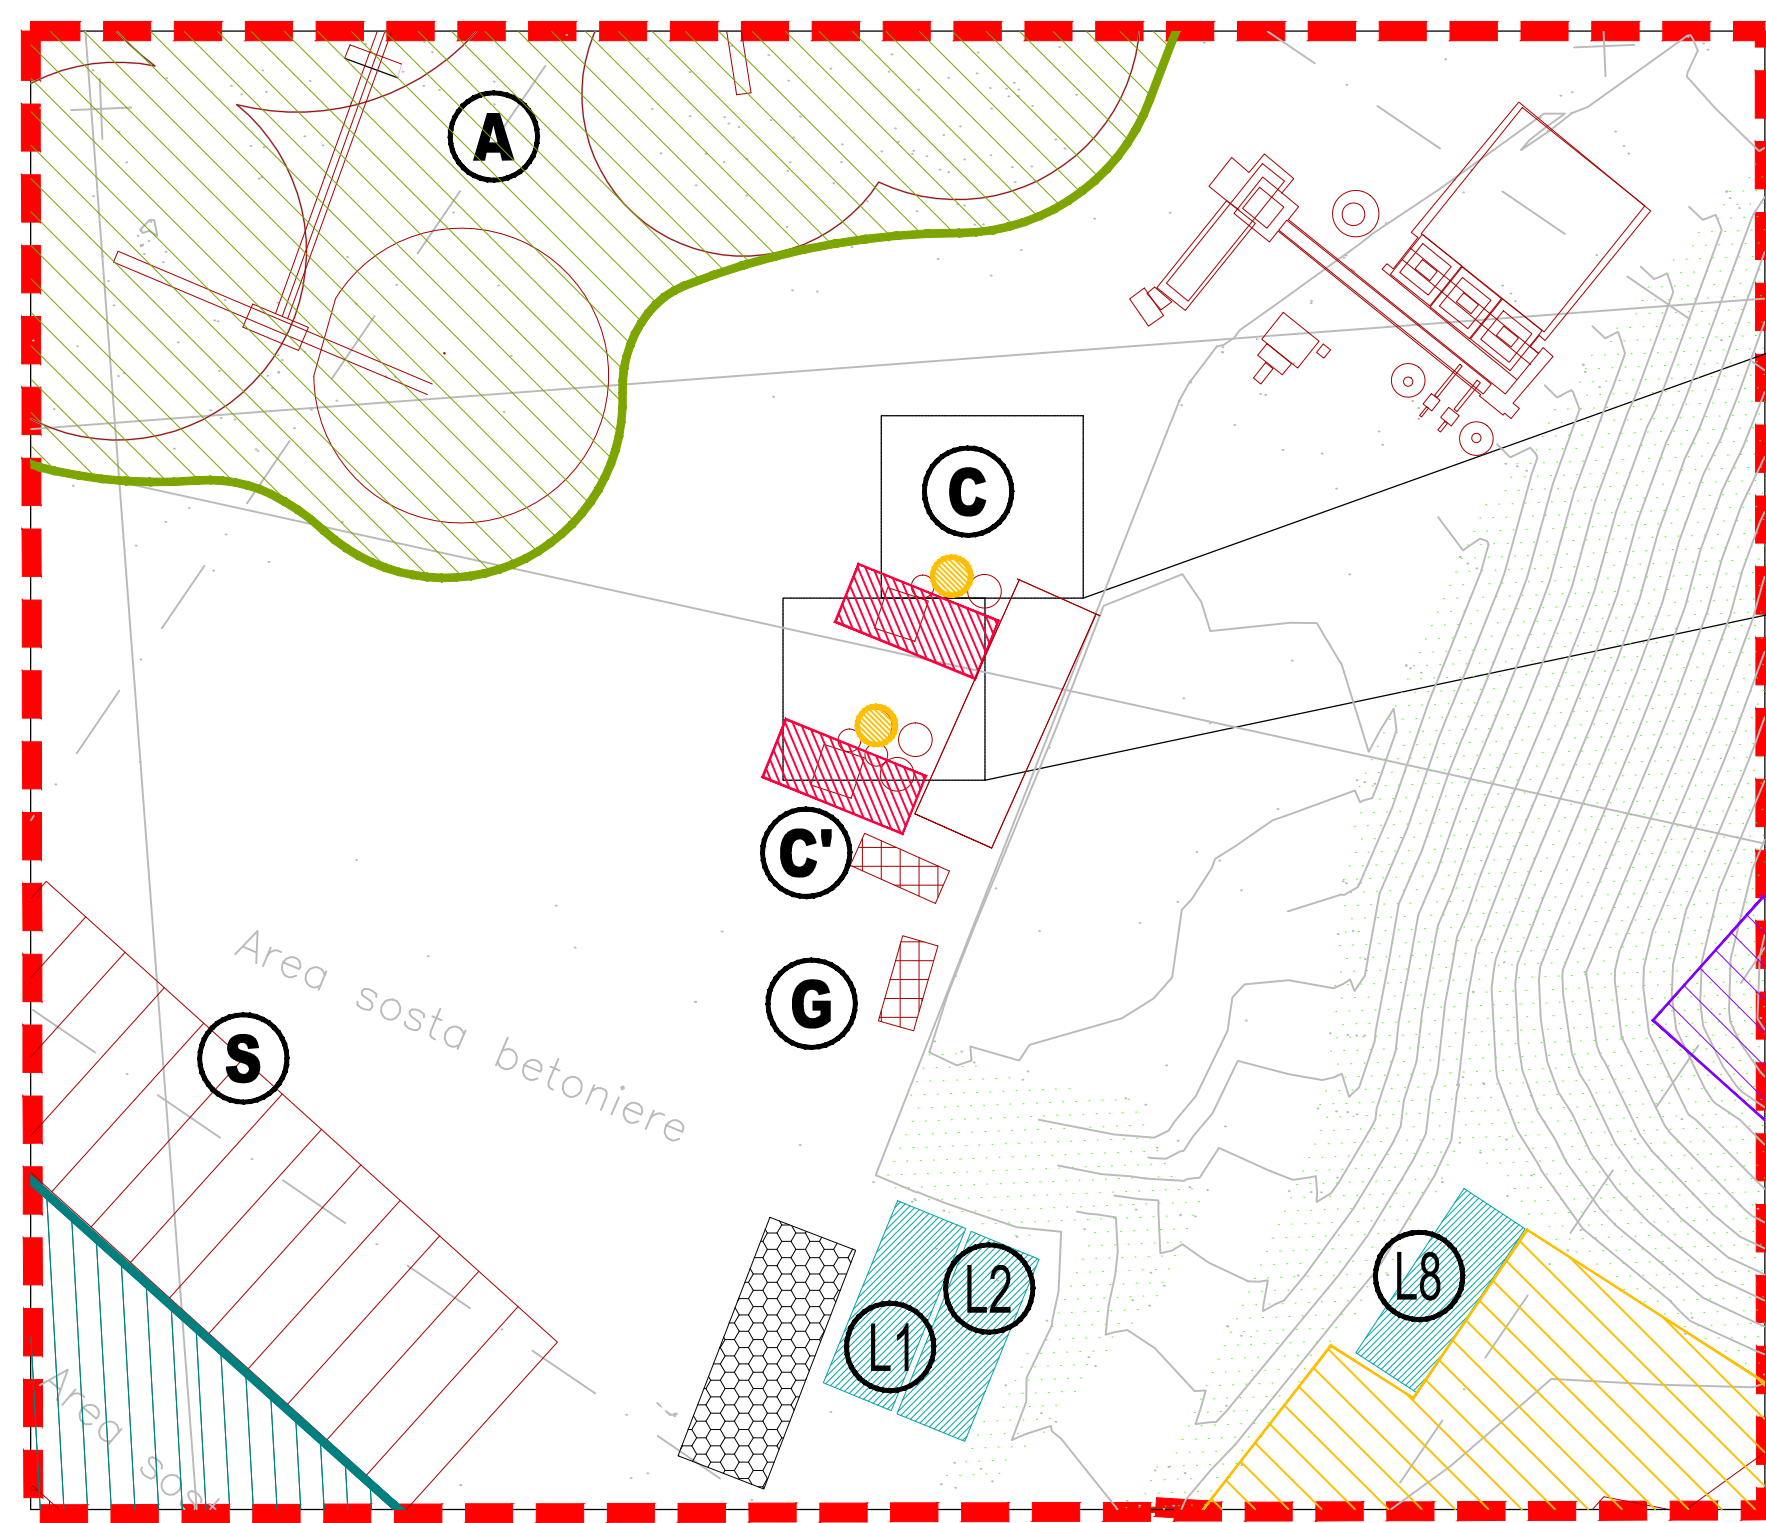

Dettaglio scala 1:1000

SILOS CENERI 1

Recupero: tipologia 13.1

SILOS CENERI 2

Recupero: tipologia 13.1

LEGENDA


- RECINZIONE
- AREA A VERDE
- IMPIANTI
- CHIARIFICATORE
- STRADA ACCESSO
- VASCA
- DIREZIONE DILAVAMENTO
- LAVAGGIO BETONIERE

Legenda attività recupero



- Settore di conferimento dei rifiuti in ingresso
- Settore di deposito delle materie prime impiegate
- Settore di messo in riserva funzionale all'attività di recupero
- Settore di trattamento dei rifiuti su area pavimentata
- Settore di deposito materiali lavorati
- Area di deposito dei rifiuti prodotti dalle operazioni di trattamento

Planimetria d'insieme scala 1:2000

ATTIVITA' RECUPERO RIFIUTI IN ORDINARIA

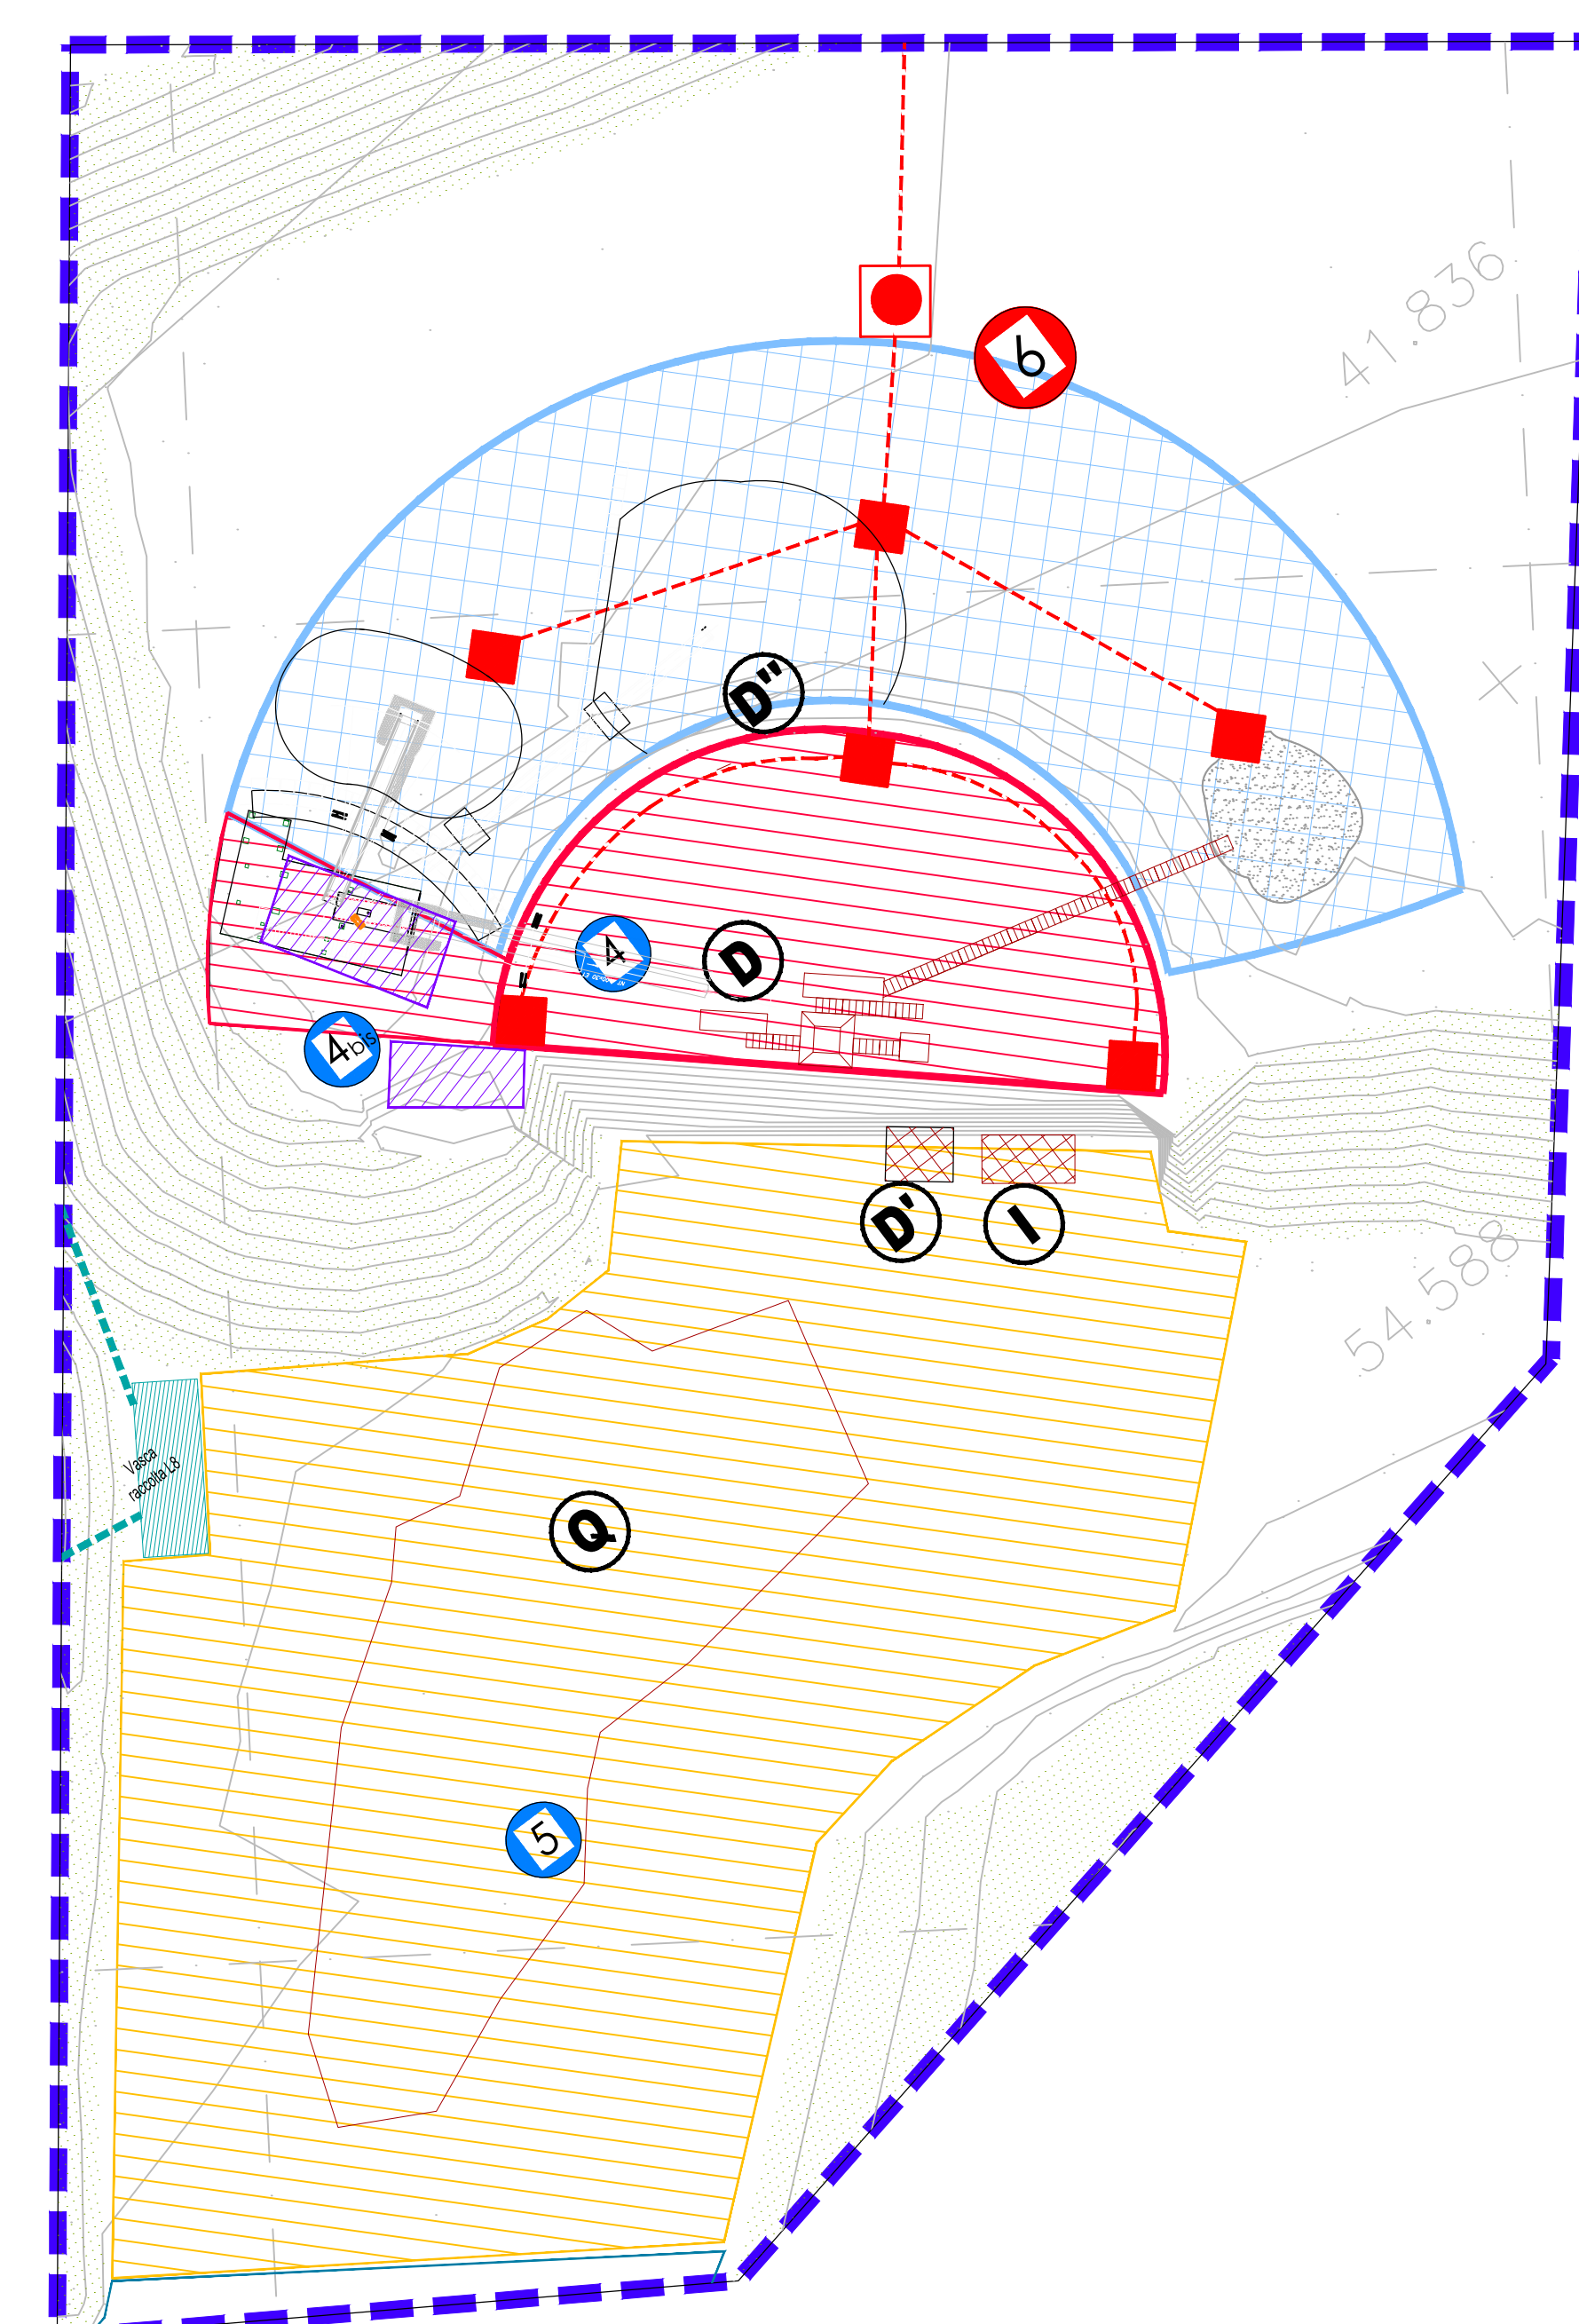

PLANIMETRIA GENERALE Attività di recupero

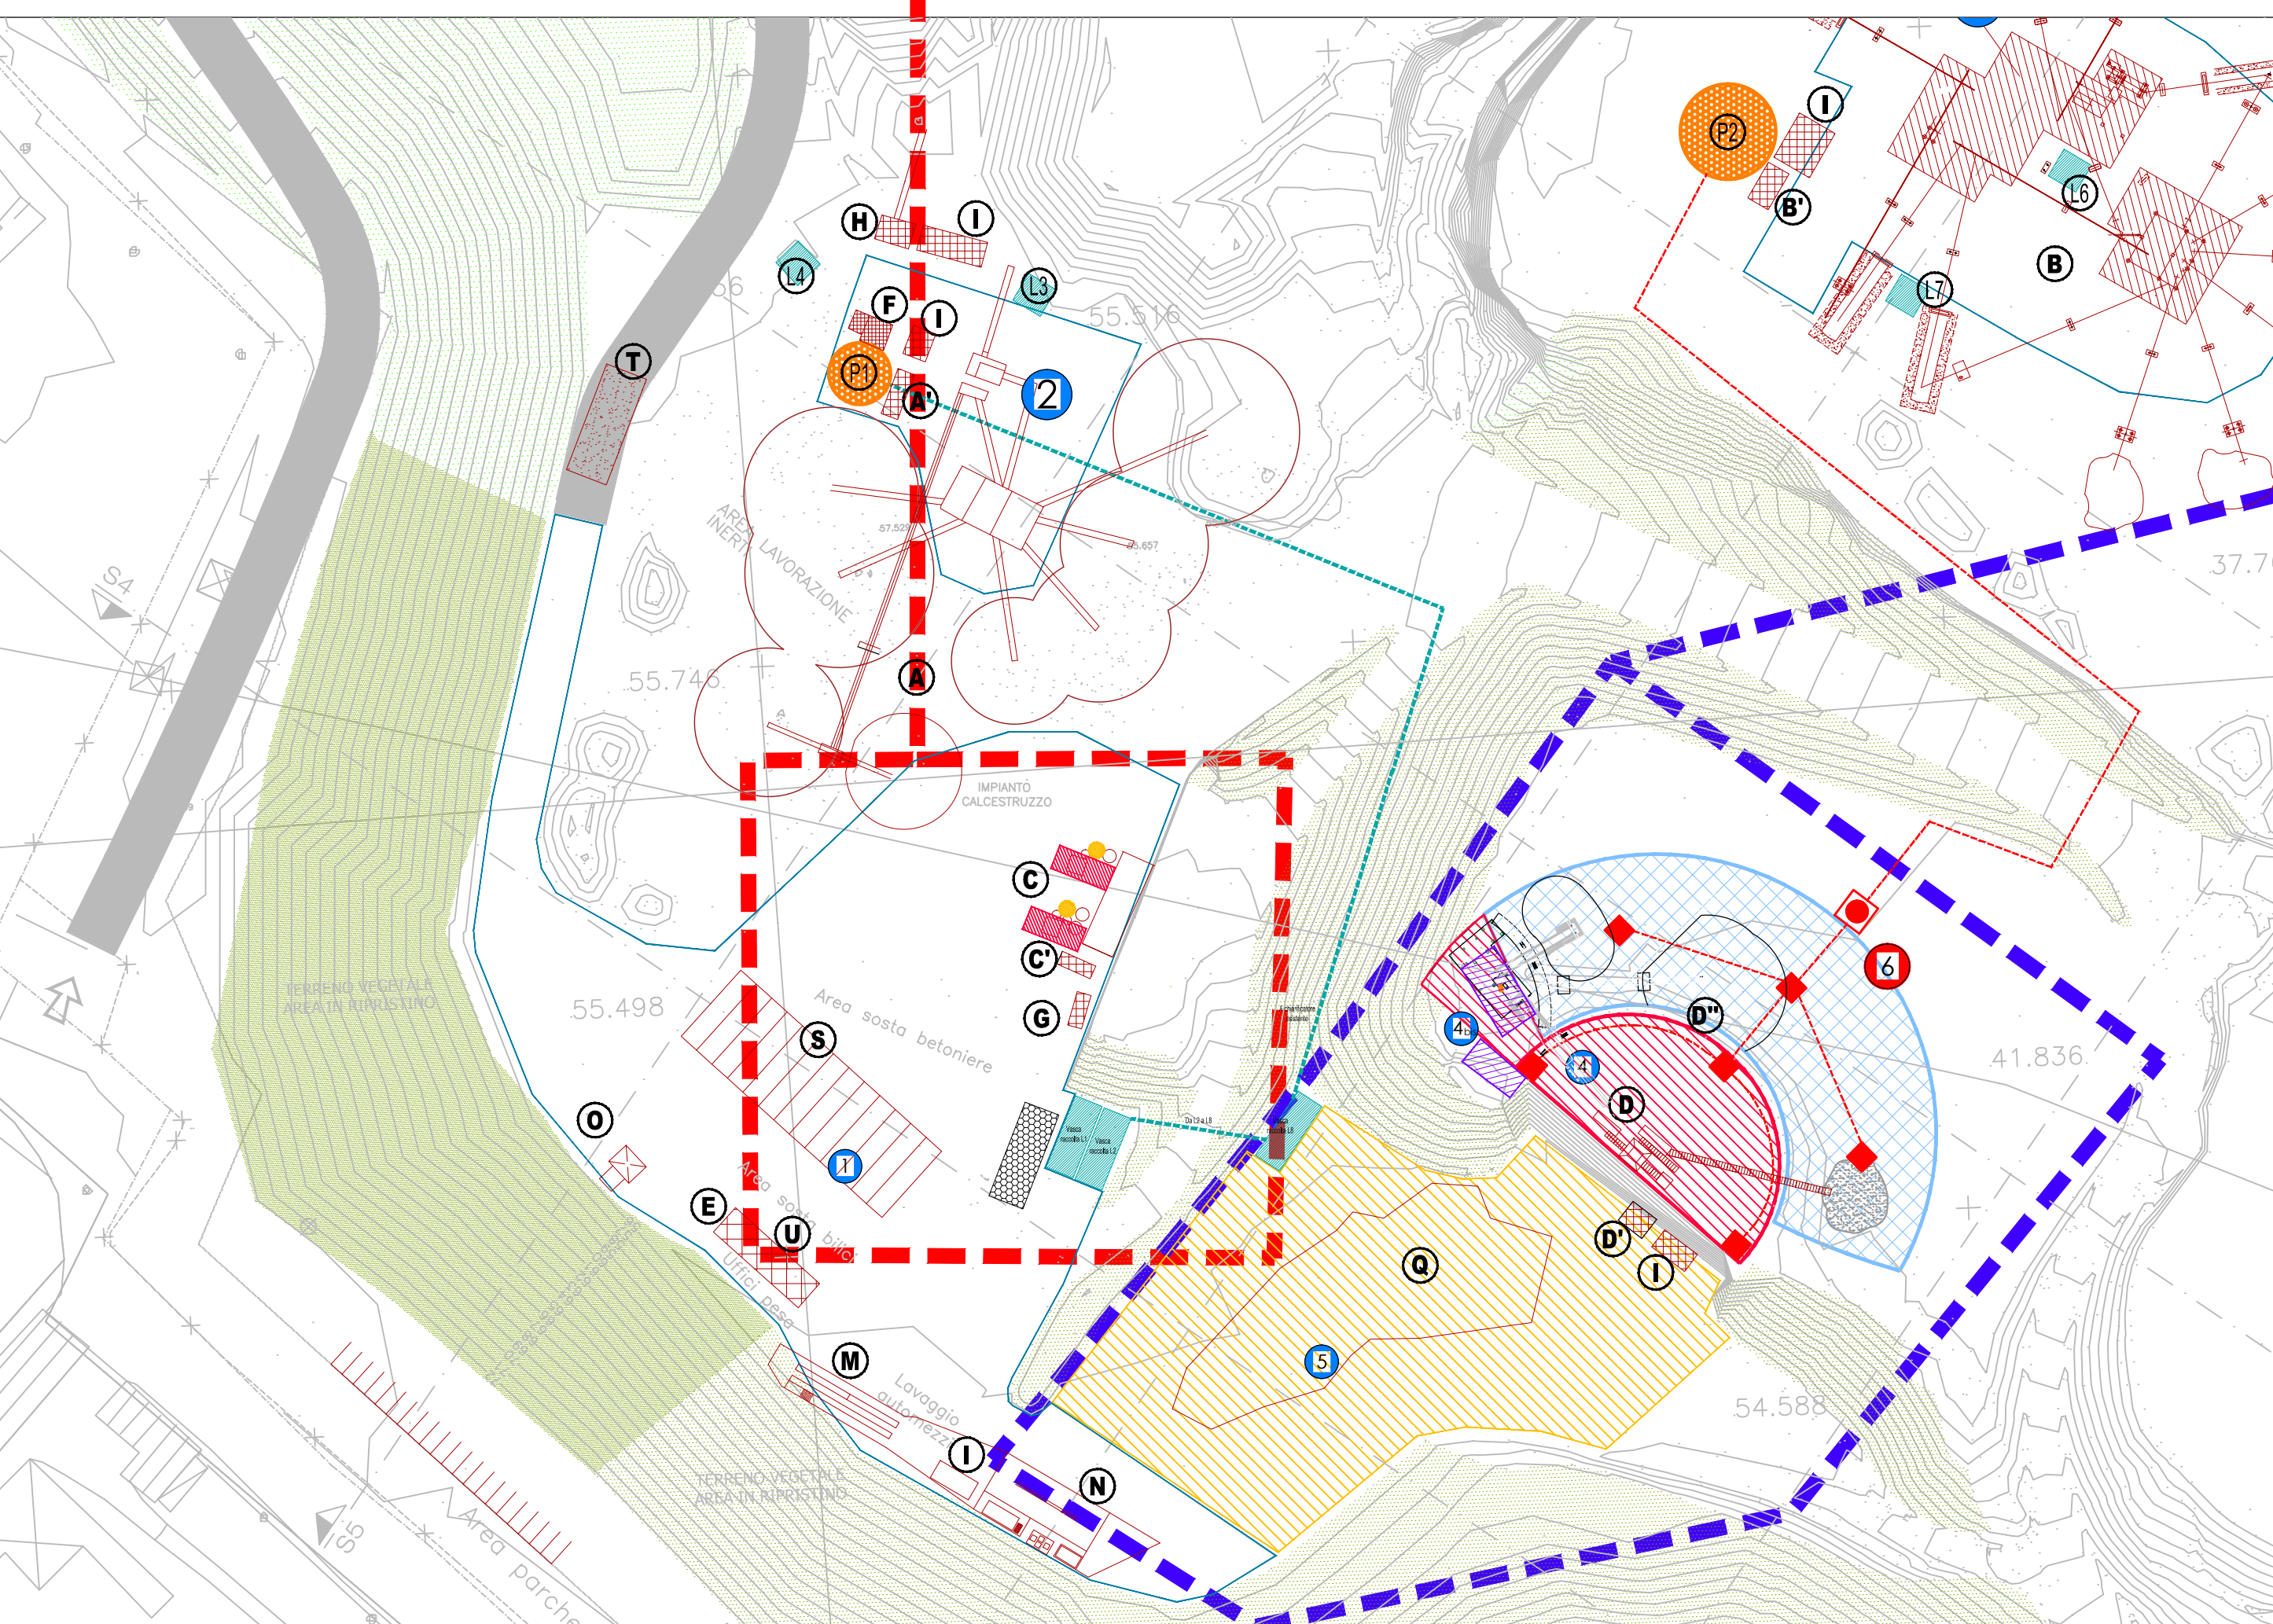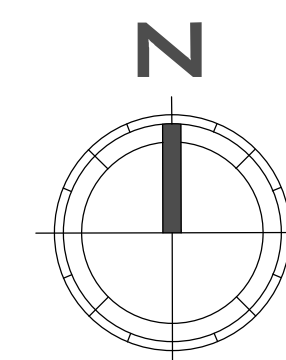

- A. IMPIANTO LAVORAZIONE INERTI 1
- A'. CABINA COMANDI IMPIANTO INERTI 1
- B. IMPIANTO LAVORAZIONE INERTI 2
- B'. CABINA COMANDO IMPIANTO INERTI 2
- C. IMPIANTO PRODUZIONE CALCESTRUZZO
- C'. CABINA COMANDO IMPIANTO CALCESTRUZZO
- D. IMPIANTO LAVORAZIONE RICICLATO
- D'. CABINA COMANDO IMPIANTO RICICLATO
- D''. CABINA SELEZIONE IMPIANTO RICICLATO
- E. UFFICIO E PESA
- F. DEPOSITO OLI
- G. SERVIZI IGIENICI E SPOGLIATOIO
- H. NASTROPRESSA
- I. MAGAZZINO/DEPOSITO
- L. VASCHE RECUPERO ACQUE
- M. RAMPA MANUTENZIONE MEZZI
- N. ZONA LAVAGGIO AUTOMEZZI
- O. DISTRIBUTORE GASOLIO
- P. CHIARIFICATORE
- Q. DEPOSITO MATERIALE DA DEMOLIZIONE
- R. VASCHE DEPOSITO LIMO
- S. AREA SOSTA MEZZI
- T. LAVAGGIO RUOTE MEZZI IN USCITA
- U. SETTORE DI CONFERIMENTO

00	09/08/2021	Ernesso	Ing. S. Martini	Ing. Mauro Tona	Ing. Mauro Tona
Revisione	Data	Objetto modifiche	Eseguito	Verificato	Approvato
MASTERGROUP ingegneria e servizi					
Comune: Volpago del Montello		Provincia: Treviso	Regione: Veneto		
Pratica N.: 9067/21	Titolo: MODIFICA IMPIANTO ESISTENTE DI RECUPERO RIFIUTI NON PERICOLOSI Verifica Assoggettabilità V.I.A. cantiere di Volpago del Montello - Via Antiga				
Settore: AMBIENTE	Comitente: SUPERBETON S.P.A. Via IV Novembre, 18 - Ponte della Priula (TV)				
Documento N.: R1	File N. e tipo: 9067 CTR	Descrizione documento: Aree gestione rifiuti			
Composto da n. fogli	Scala e u.m.: 1:5000	Foglio N.:			
Foglio seguente:		N. sensi degli artt. 2043 - 2048 - 2049 c.c. e degli artt. 622 - 623 c.p. è vietata la riproduzione e l'uso del presente elaborato senza la nostra autorizzazione scritta.			