Aree interne:

	Superficie:		Superficie:		Superficie:
1_ Area trattamento e messa in sicurezza veicoli	81,77 m²	6_Stoccaggio o accorpamento rifiuti pericolosi o non pericolosi	62,05 m²	23_Vano attrezzi	2,00 m²
2 _Deposito oli e liquidi da autodemolizione e produzioni interne	10,38 m²	7_R12 cavi	5,00 m²	24_Deposito piccoli attrezzi	2,12 m²
3 _Accorpamento oli	17,47 m²	8_Area attrezzi	11,60 m²	Primo piano:	
4 _Stoccaggio o accorpamento rifiuti pericolosi o non pericolosi	26,01 m²	9a_Area RAEE	36,54 m²	9b_ Area RAEE supplementare	29,11 m²
5_Area ricevimento veicoli pre-trattamento	24,93 m²	10_Stoccaggio o accorpamento rifiuti pericolosi o non pericolosi, anche su scaffalatura	33,02 m²		
5b_R12 rifiuti pericolosi (riduzione volumetrica)	10,45 m²	11_Stoccaggio o accorpamento rifiuti pericolosi	30,74 m²		
5c_Deposito rifiuti da produzioni e autodemolizione interne	12,92 m²	12_Stoccaggio o accorpamento batterie e similari, anche su contenitori impilati	10,64 m²		

Aree esterne:

	Superficie:		Superficie:
13_Stoccaggio o accorpamento o raggruppamento rifiuti non pericolosi	12,40 m²	20_Stoccaggio o accorpamento o raggruppamento rifiuti non pericolosi	50,00 m²
14_Stoccaggio veicoli post-bonifica	24,00m²	21_Stoccaggio o accorpamento o raggruppamento rifiuti non pericolosi	115,21 m²
15_Stoccaggio o accorpamento o raggruppamento rifiuti non pericolosi	30,00 m²	22_Stoccaggio o accorpamento o raggruppamento rifiuti non pericolosi	20,00 m²
16_Stoccaggio o R12, con o senza macchinario	292,44 m²	25_Unità eventuale bonifica bombole GPL	2,00 m²
17_Stoccaggio o accorpamento o raggruppamento rifiuti non pericolosi	40,00 m²		
18_Stoccaggio o R12, con o senza macchinario	44,58 m²		
19_Stoccaggio o accorpamento o raggruppamento rifiuti non pericolosi	30,00 m²		

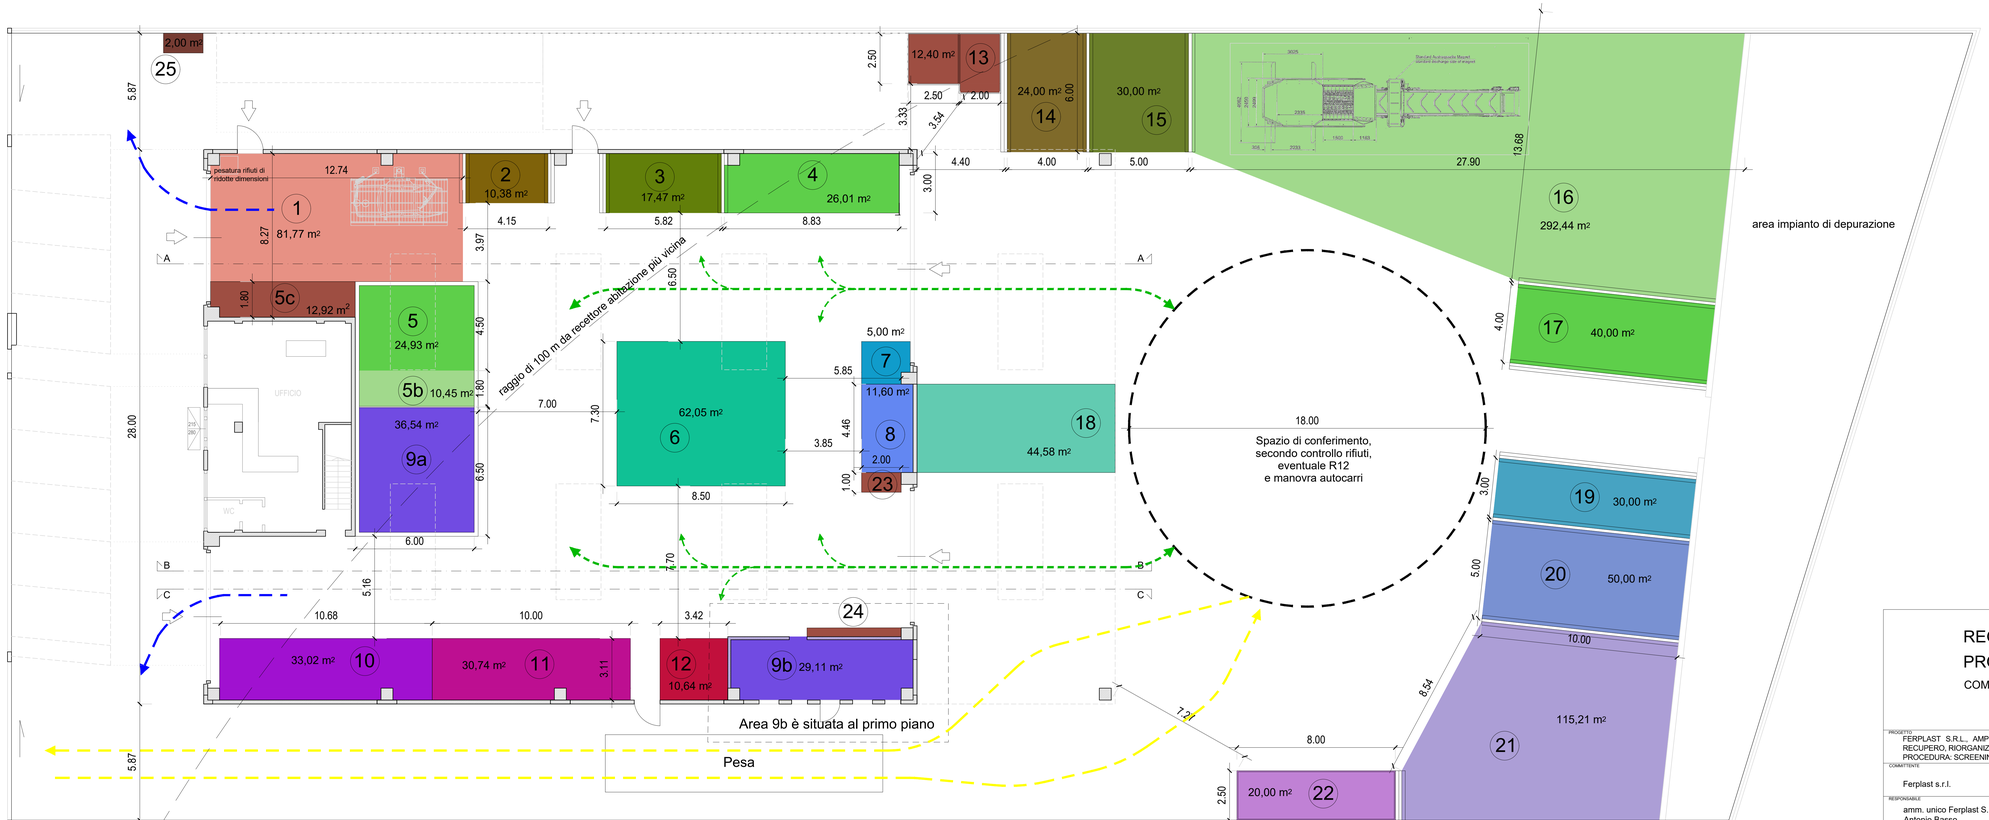

Flussi:

- Spazio di manovra autocarri
- Flusso autocarri
- Flusso mezzi interni allo stabilimento
- Eventuali entrate/uscite

REGIONE VENETO
PROVINCIA DI TREVISO
COMUNE DI GODEGA DI SANT'URBANO

PROGETTO: FERPLAST S.R.L., AMPLIAMENTO, RIMODULAZIONE ED INTEGRAZIONE DELLE OPERAZIONI DI RECUPERO, RIORGANIZZAZIONE COMPLESSIVA DELL'IMPIANTO AUTORIZZATO.
PROCEDURA: SCREENING DI VIA – MODIFICA IMPIANTO AI SENSI DELL'ART. 208, D.LGS 152/2006

COMMITTENTE	DATA	OGGETTO	SCALA
Ferplast s.r.l.	15.12.2021	Stato di fatto – step 1	1:100

RESPONSABILE: amm. unico Ferplast S.r.l. Antonio Basso

PROGETTISTA: dott. Michele Pegorer

01

Firmato digitalmente da: BASSO ANTONIO
Data: 30/12/2021 17:00:59