


Aree interne:

	Superficie:		Superficie:
1_ Area trattamento e messa in sicurezza veicoli	81,77 m ²	6_Stoccaggio o accorpamento rifiuti pericolosi o non pericolosi	62,05 m ²
2_Deposito oli e liquidi da autodemolizione e produzioni interne	10,38 m ²	7_R12 cavi	5,00 m ²
3_Accorpamento oli	17,47 m ²	8_Area impianto abbattimento del trituratore	11,60 m ²
4_Stoccaggio o accorpamento rifiuti pericolosi o non pericolosi	26,01 m ²	9a_Area RAEE	36,54 m ²
5_Area ricevimento veicoli pre-trattamento	24,93 m ²	10_Stoccaggio o accorpamento rifiuti pericolosi o non pericolosi, anche su scaffalatura	33,02 m ²
5b_R12 rifiuti pericolosi (riduzione volumetrica)	10,45 m ²	11_Stoccaggio o accorpamento rifiuti pericolosi	30,74 m ²
5c_Deposito rifiuti da produzioni e autodemolizione interne	12,92 m ²	12_Stoccaggio o accorpamento batterie e similari, anche su contenitori impilati	10,64 m ²

Aree esterne:

	Superficie:		Superficie:
23_Vano attrezzi	2,00 m ²	20_Stoccaggio o accorpamento o raggruppamento rifiuti non pericolosi	50,00 m ²
24_Deposito piccoli attrezzi	2,12 m ²	21_Stoccaggio o accorpamento o raggruppamento rifiuti non pericolosi	115,21 m ²
Primo piano:		22_Stoccaggio o accorpamento o raggruppamento rifiuti non pericolosi	20,00 m ²
9b_Area RAEE supplementare	29,11 m ²	25_Unità eventuale bonifica bombole GPL	2,00 m ²
13_Stoccaggio o accorpamento o raggruppamento rifiuti non pericolosi	12,40 m ²		
14_Stoccaggio veicoli post-bonifica	24,00 m ²		
15_Stoccaggio o accorpamento o raggruppamento rifiuti non pericolosi	30,00 m ²		
16_Stoccaggio o R12, con o senza macchinario	292,44 m ²		
17_Stoccaggio o accorpamento o raggruppamento rifiuti non pericolosi	40,00 m ²		
18_Stoccaggio o R12, con o senza macchinario	44,58 m ²		
19_Stoccaggio o accorpamento o raggruppamento rifiuti non pericolosi	30,00 m ²		

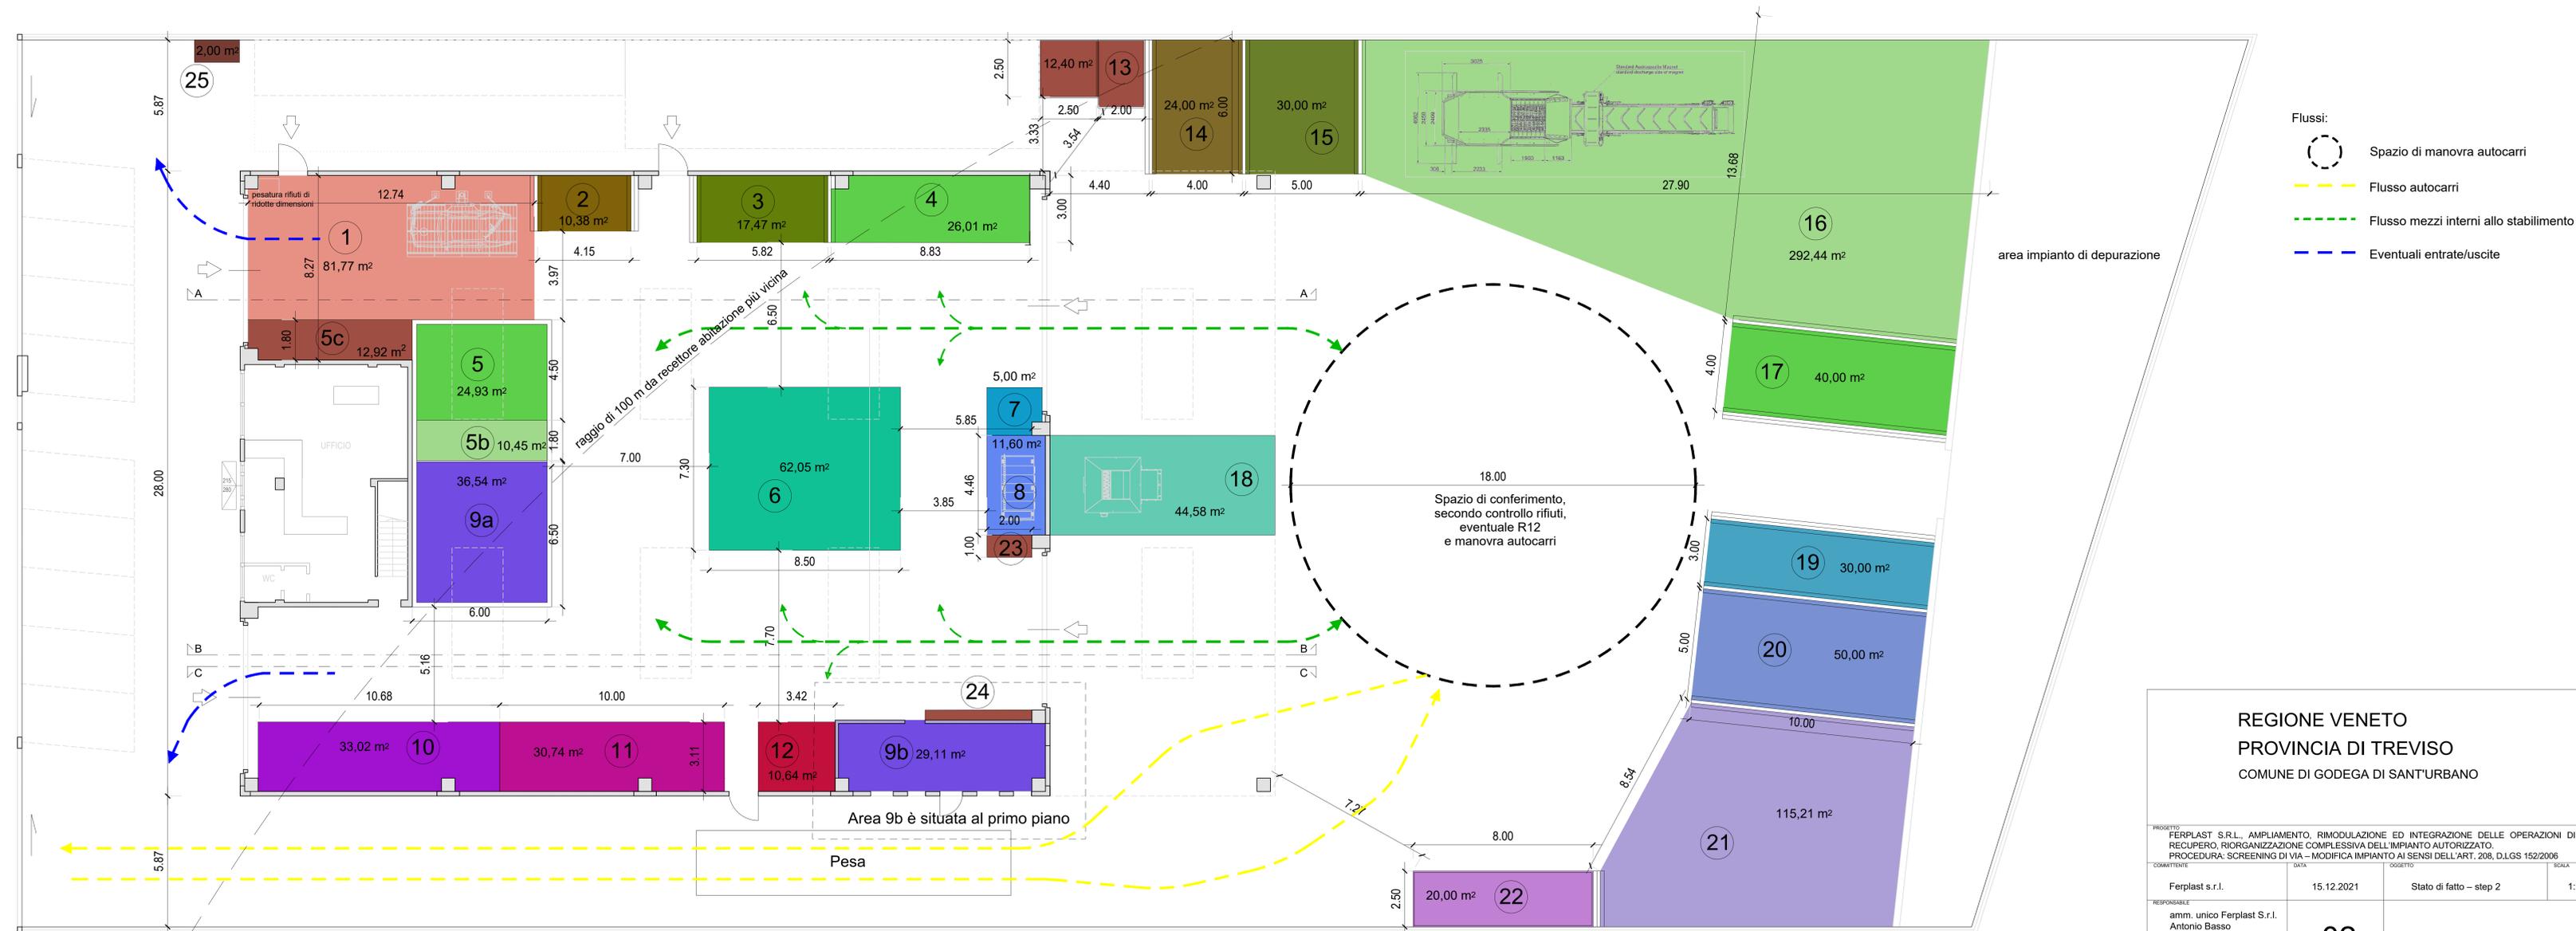

REGIONE VENETO
 PROVINCIA DI TREVISO
 COMUNE DI GODEGA DI SANT'URBANO

PROGETTO: FERPLAST S.R.L. - AMPLIAMENTO, RIMODULAZIONE ED INTEGRAZIONE DELLE OPERAZIONI DI RECUPERO, RIORGANIZZAZIONE COMPLESSIVA DELL'IMPIANTO AUTORIZZATO. PROCEDURA: SCREENING DI VIA - MODIFICA IMPIANTO AI SENSI DELL'ART. 208, D.LGS 152/2006			
COMITENTE	DATA	OGGETTO	SCALA
Ferplast s.r.l.	15.12.2021	Stato di fatto - step 2	1:100
RESPONSABILE	02		
amm. unico Ferplast S.r.l. Antonio Basso			
PROGETTISTA	dott. Michele Pegorer		