



SEZIONE A-A - scala 1:100

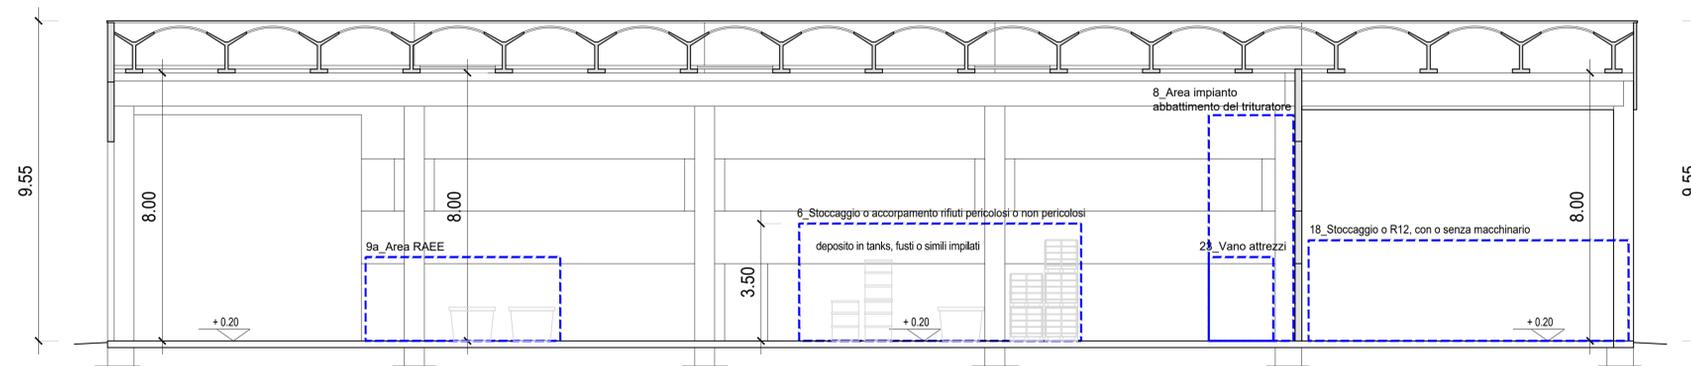

SEZIONE B-B - scala 1:100

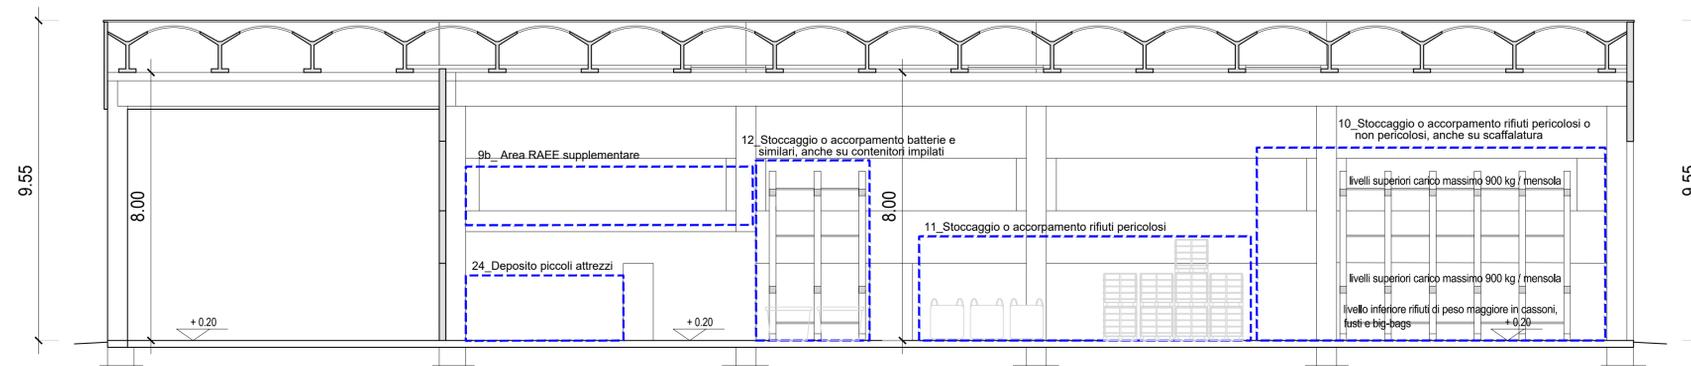

SEZIONE C-C - scala 1:100

REGIONE VENETO
 PROVINCIA DI TREVISO
 COMUNE DI GODEGA DI SANT'URBANO

PROGETTO FERPLAST S.R.L., AMPLIAMENTO, RIMODULAZIONE ED INTEGRAZIONE DELLE OPERAZIONI DI RECUPERO, RIORGANIZZAZIONE COMPLESSIVA DELL'IMPIANTO AUTORIZZATO. PROCEDURA: SCREENING DI VIA - MODIFICA IMPIANTO AI SENSI DELL'ART. 208, D.LGS 152/2006			
COMMITTENTE Ferplast s.r.l.	DATA 15.12.2021	OGGETTO Sezioni stato di fatto - step 1-2	SCALA 1:100
RESPONSABILE amm. unico Ferplast S.r.l. Antonio Basso	03		
PROGETTISTA dott. Michele Pegorer			