




SEZIONE A-A FABBRICATO A - scala 1:100

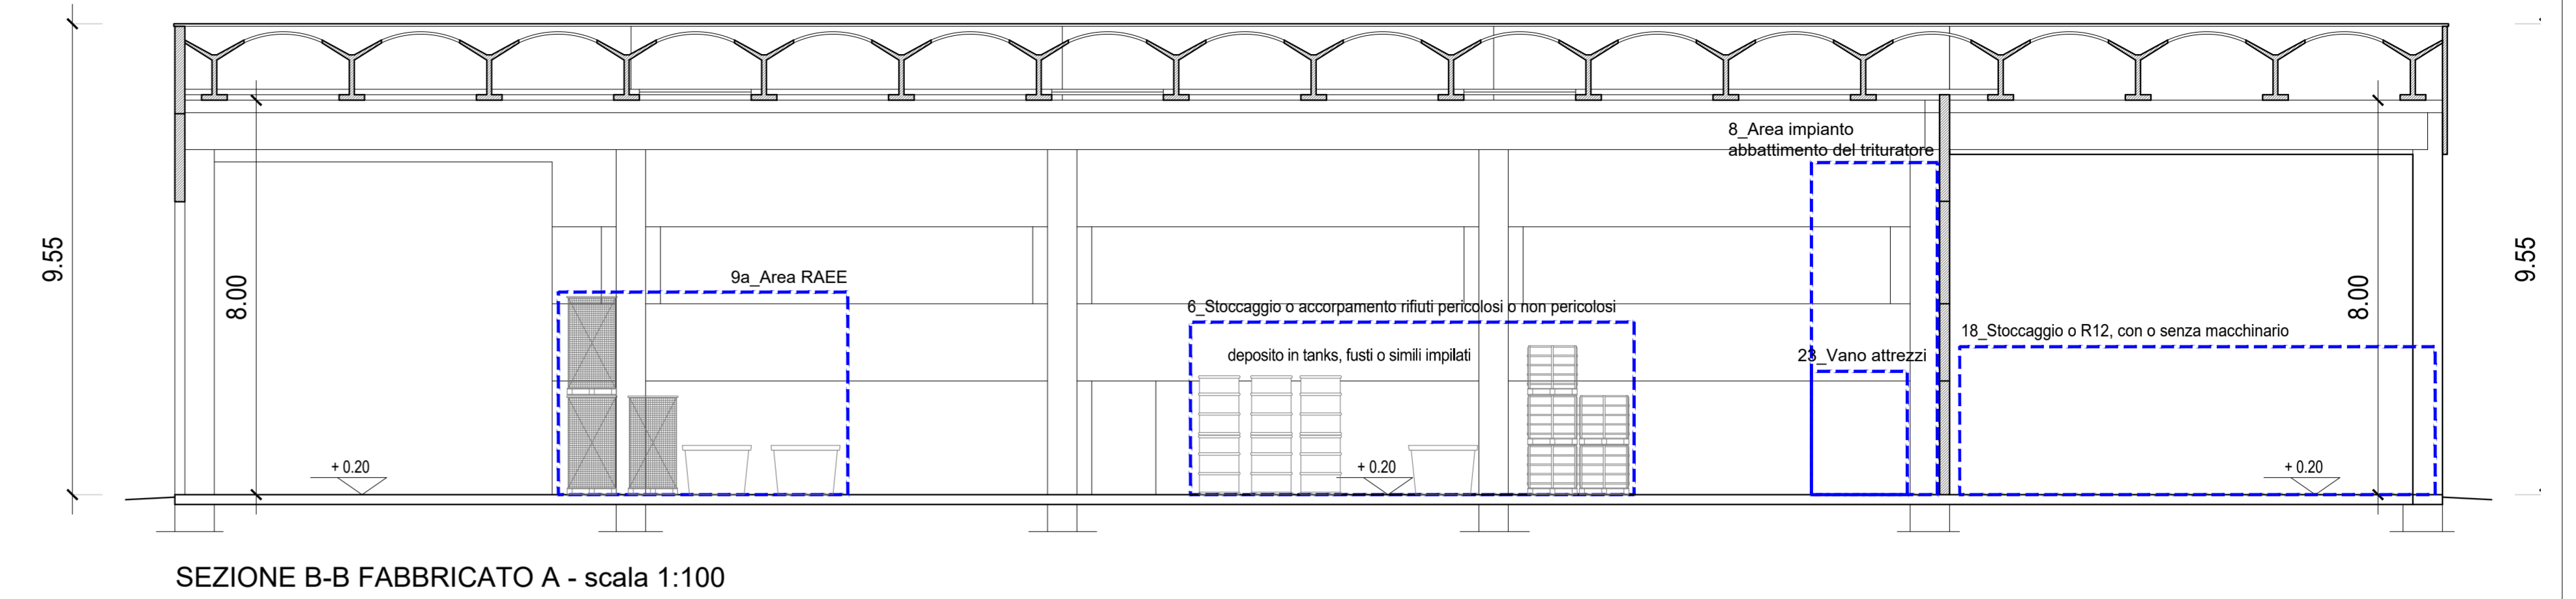


SEZIONE B-B FABBRICATO A - scala 1:100

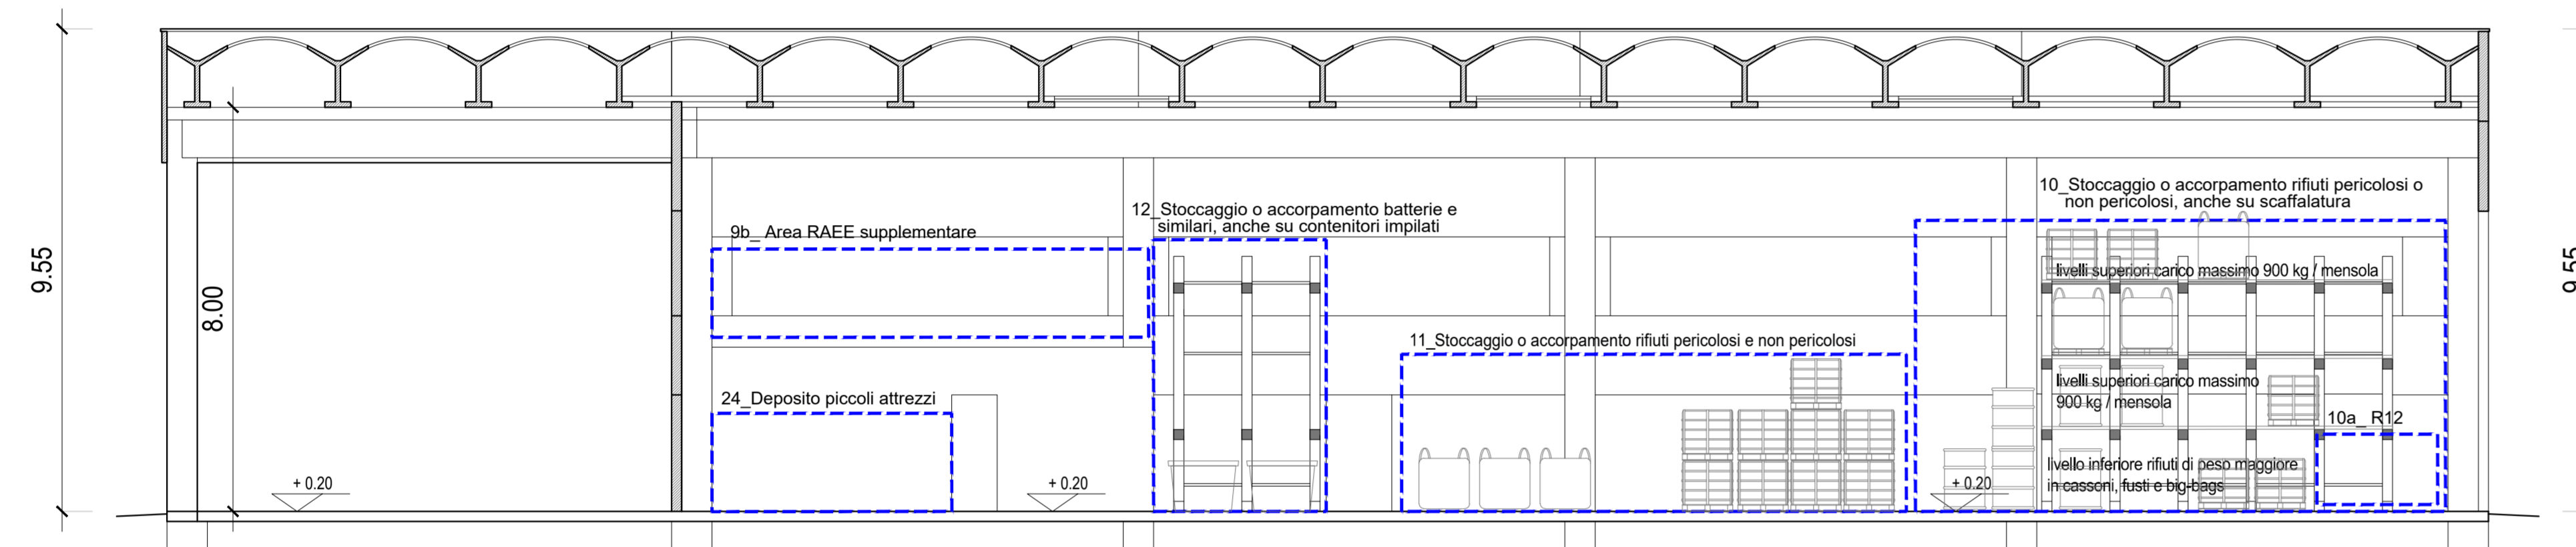

SEZIONE C-C FABBRICATO A - scala 1:100

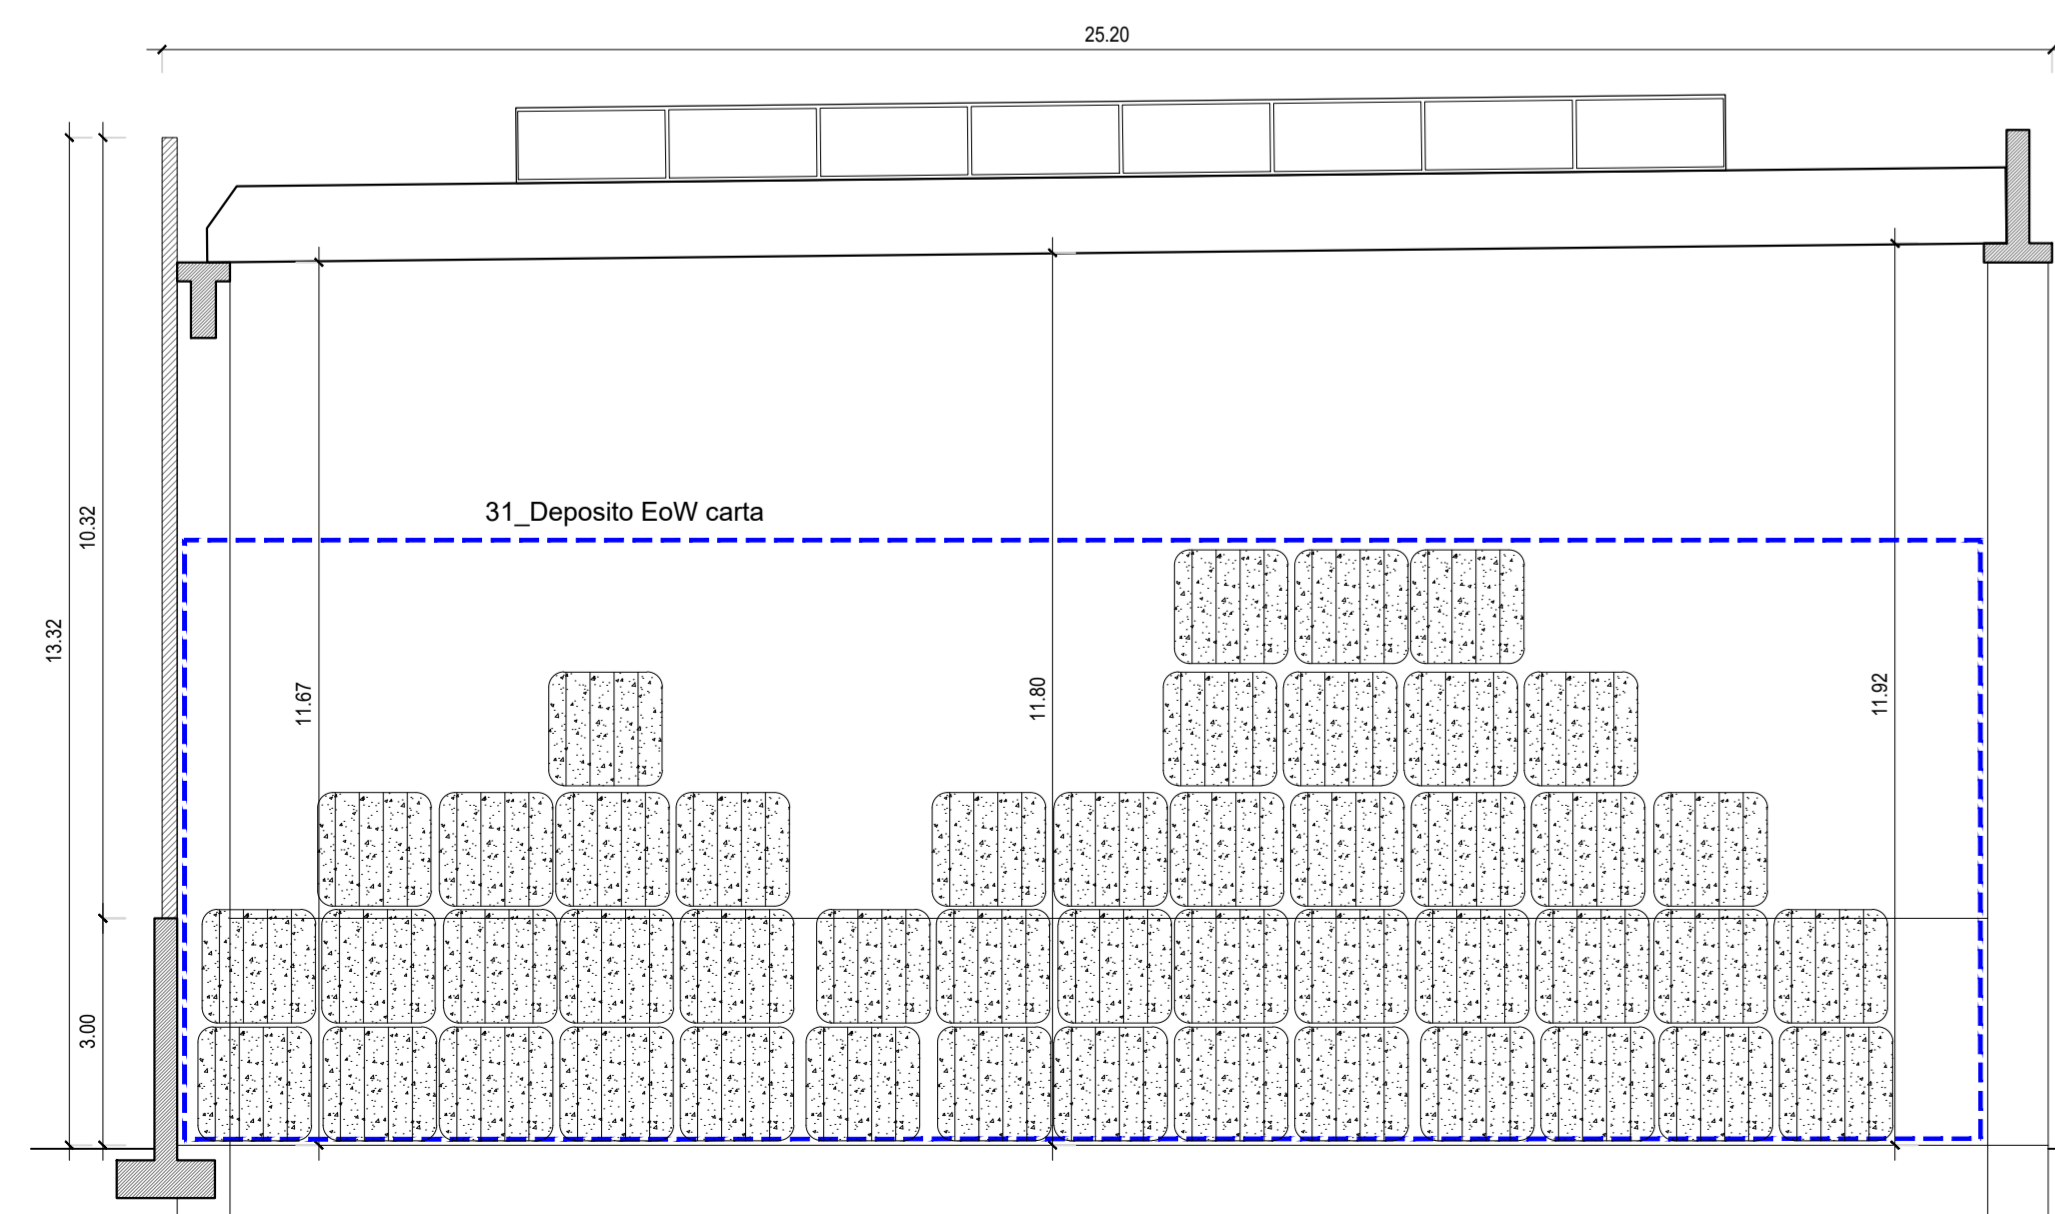

SEZIONE D-D FABBRICATO B - scala 1:100

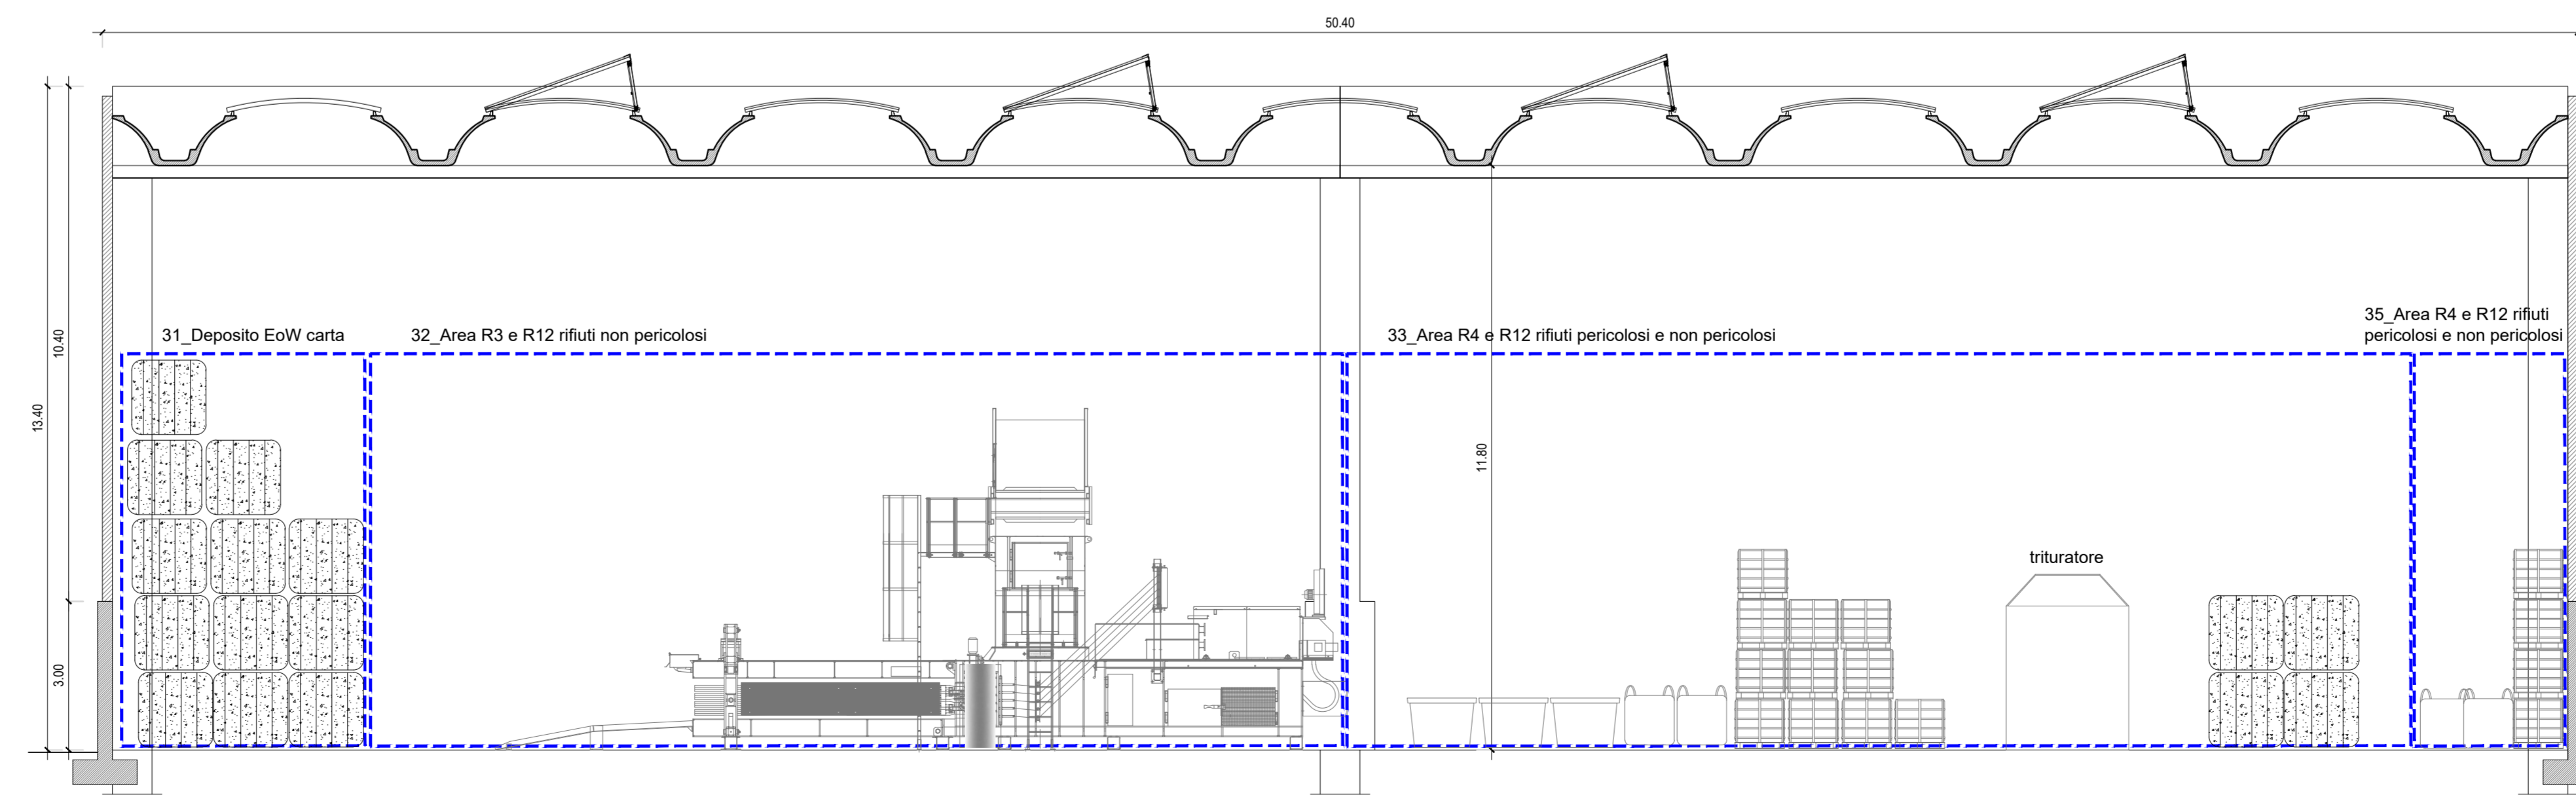

SEZIONE E-E FABBRICATO B - scala 1:100

REGIONE VENETO
 PROVINCIA DI TREVISO
 COMUNE DI GODEGA DI SANT'URBANO

PROGETTO: FERPLAST S.R.L., AMPLIAMENTO, RIMODULAZIONE ED INTEGRAZIONE DELLE OPERAZIONI DI RECUPERO, RIORGANIZZAZIONE COMPLESSIVA DELL'IMPIANTO AUTORIZZATO. PROCEDURA: SCREENING DI VIA - MODIFICA IMPIANTO AI SENSI DELL'ART. 208, D.LGS 152/2006			
COMITENTE	DATA	OGGETTO	SCALA
Ferplast s.r.l.	15.12.2021	Stato di progetto - sezioni	1:100
RESPONSABILE	05		
amm. unico Ferplast S.r.l. Antonio Basso			
PROGETTISTA			
dott. Michele Pegorer			