



SEZIONE A-A - scala 1:100

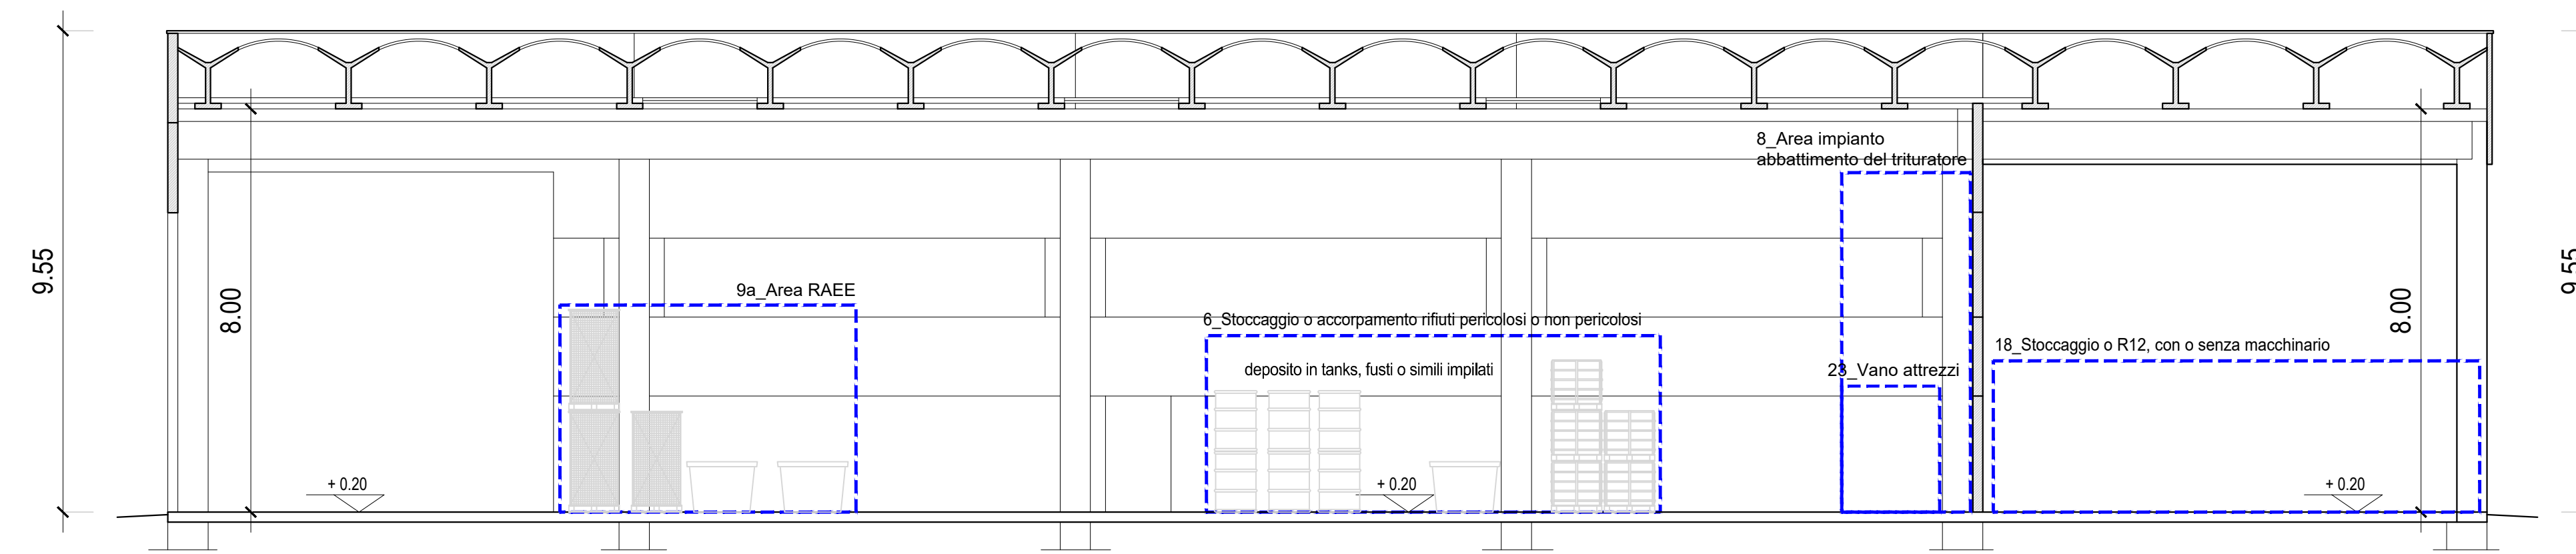

SEZIONE B-B - scala 1:100

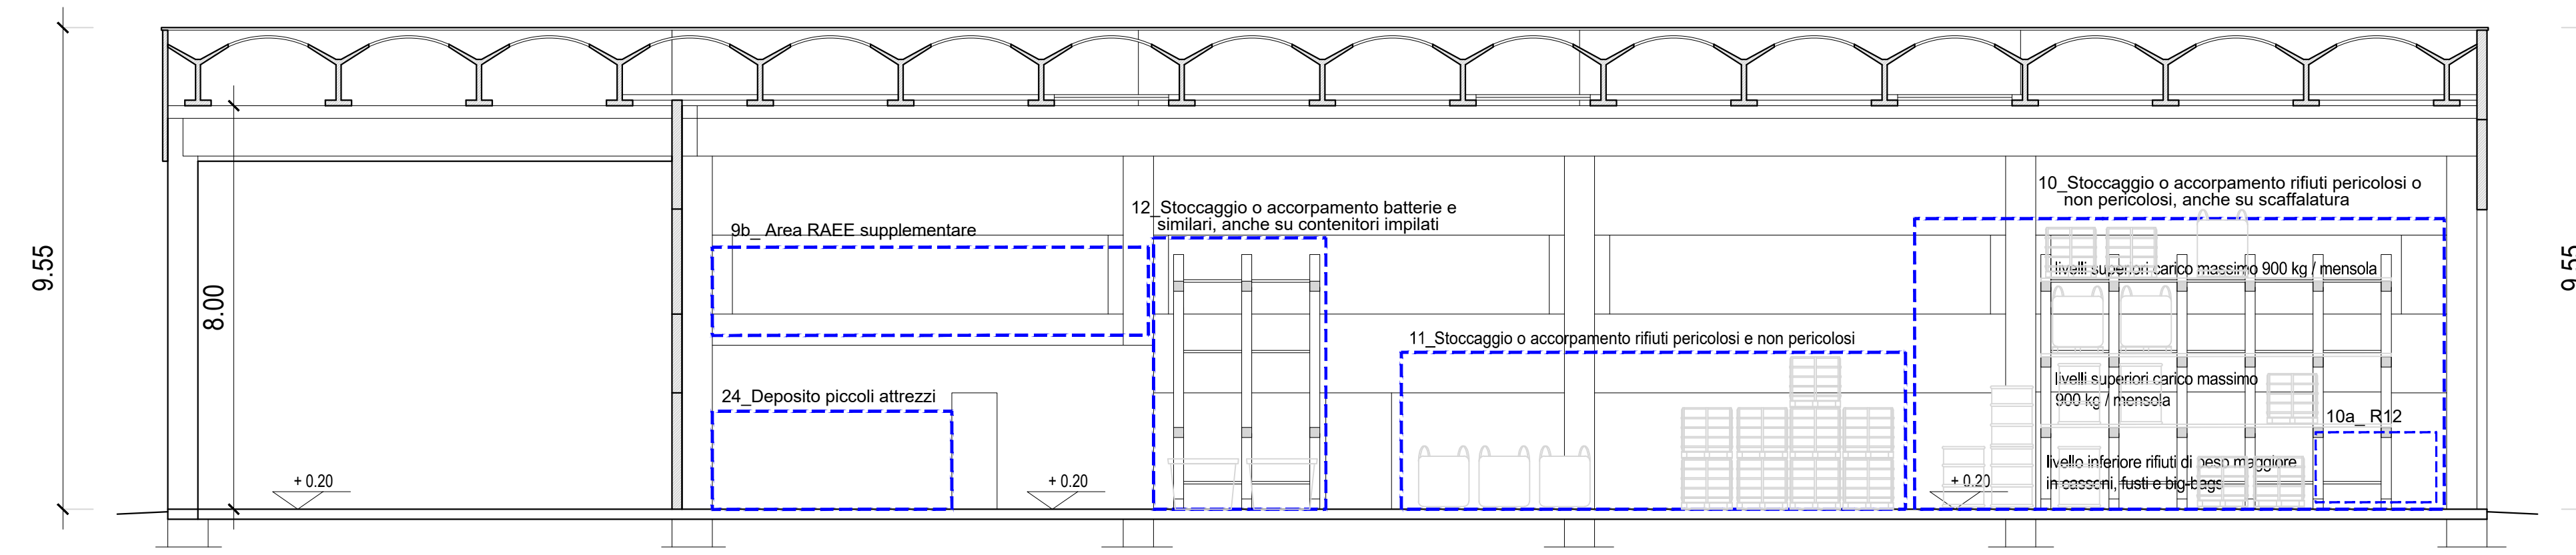

SEZIONE C-C - scala 1:100

REGIONE VENETO
 PROVINCIA DI TREVISO
 COMUNE DI GODEGA DI SANT'URBANO

PROGETTO FERPLAST S.R.L., MODIFICA DELL' IMPIANTO AUTORIZZATO, CON INSERIMENTO NUOVI CODICI C.E.R., VARIAZIONE DELLA GESTIONE OPERATIVA DI ALCUNI RIFIUTI AUTORIZZATI, ADEGUAMENTO DELLE ATTIVITA' DI RECUPERO E DELLE SEZIONI IMPIANTISTICHE			
COMMITTENTE Ferplast s.r.l.	DATA 20.10.2021	OGGETTO Sezioni	SCALA 1:100
RESPONSABILE amm. unico Ferplast S.r.l. Antonio Basso	2		
PROGETTISTA dott. Michele Pegorer			