


COROGRAFIA Scala 1:25000

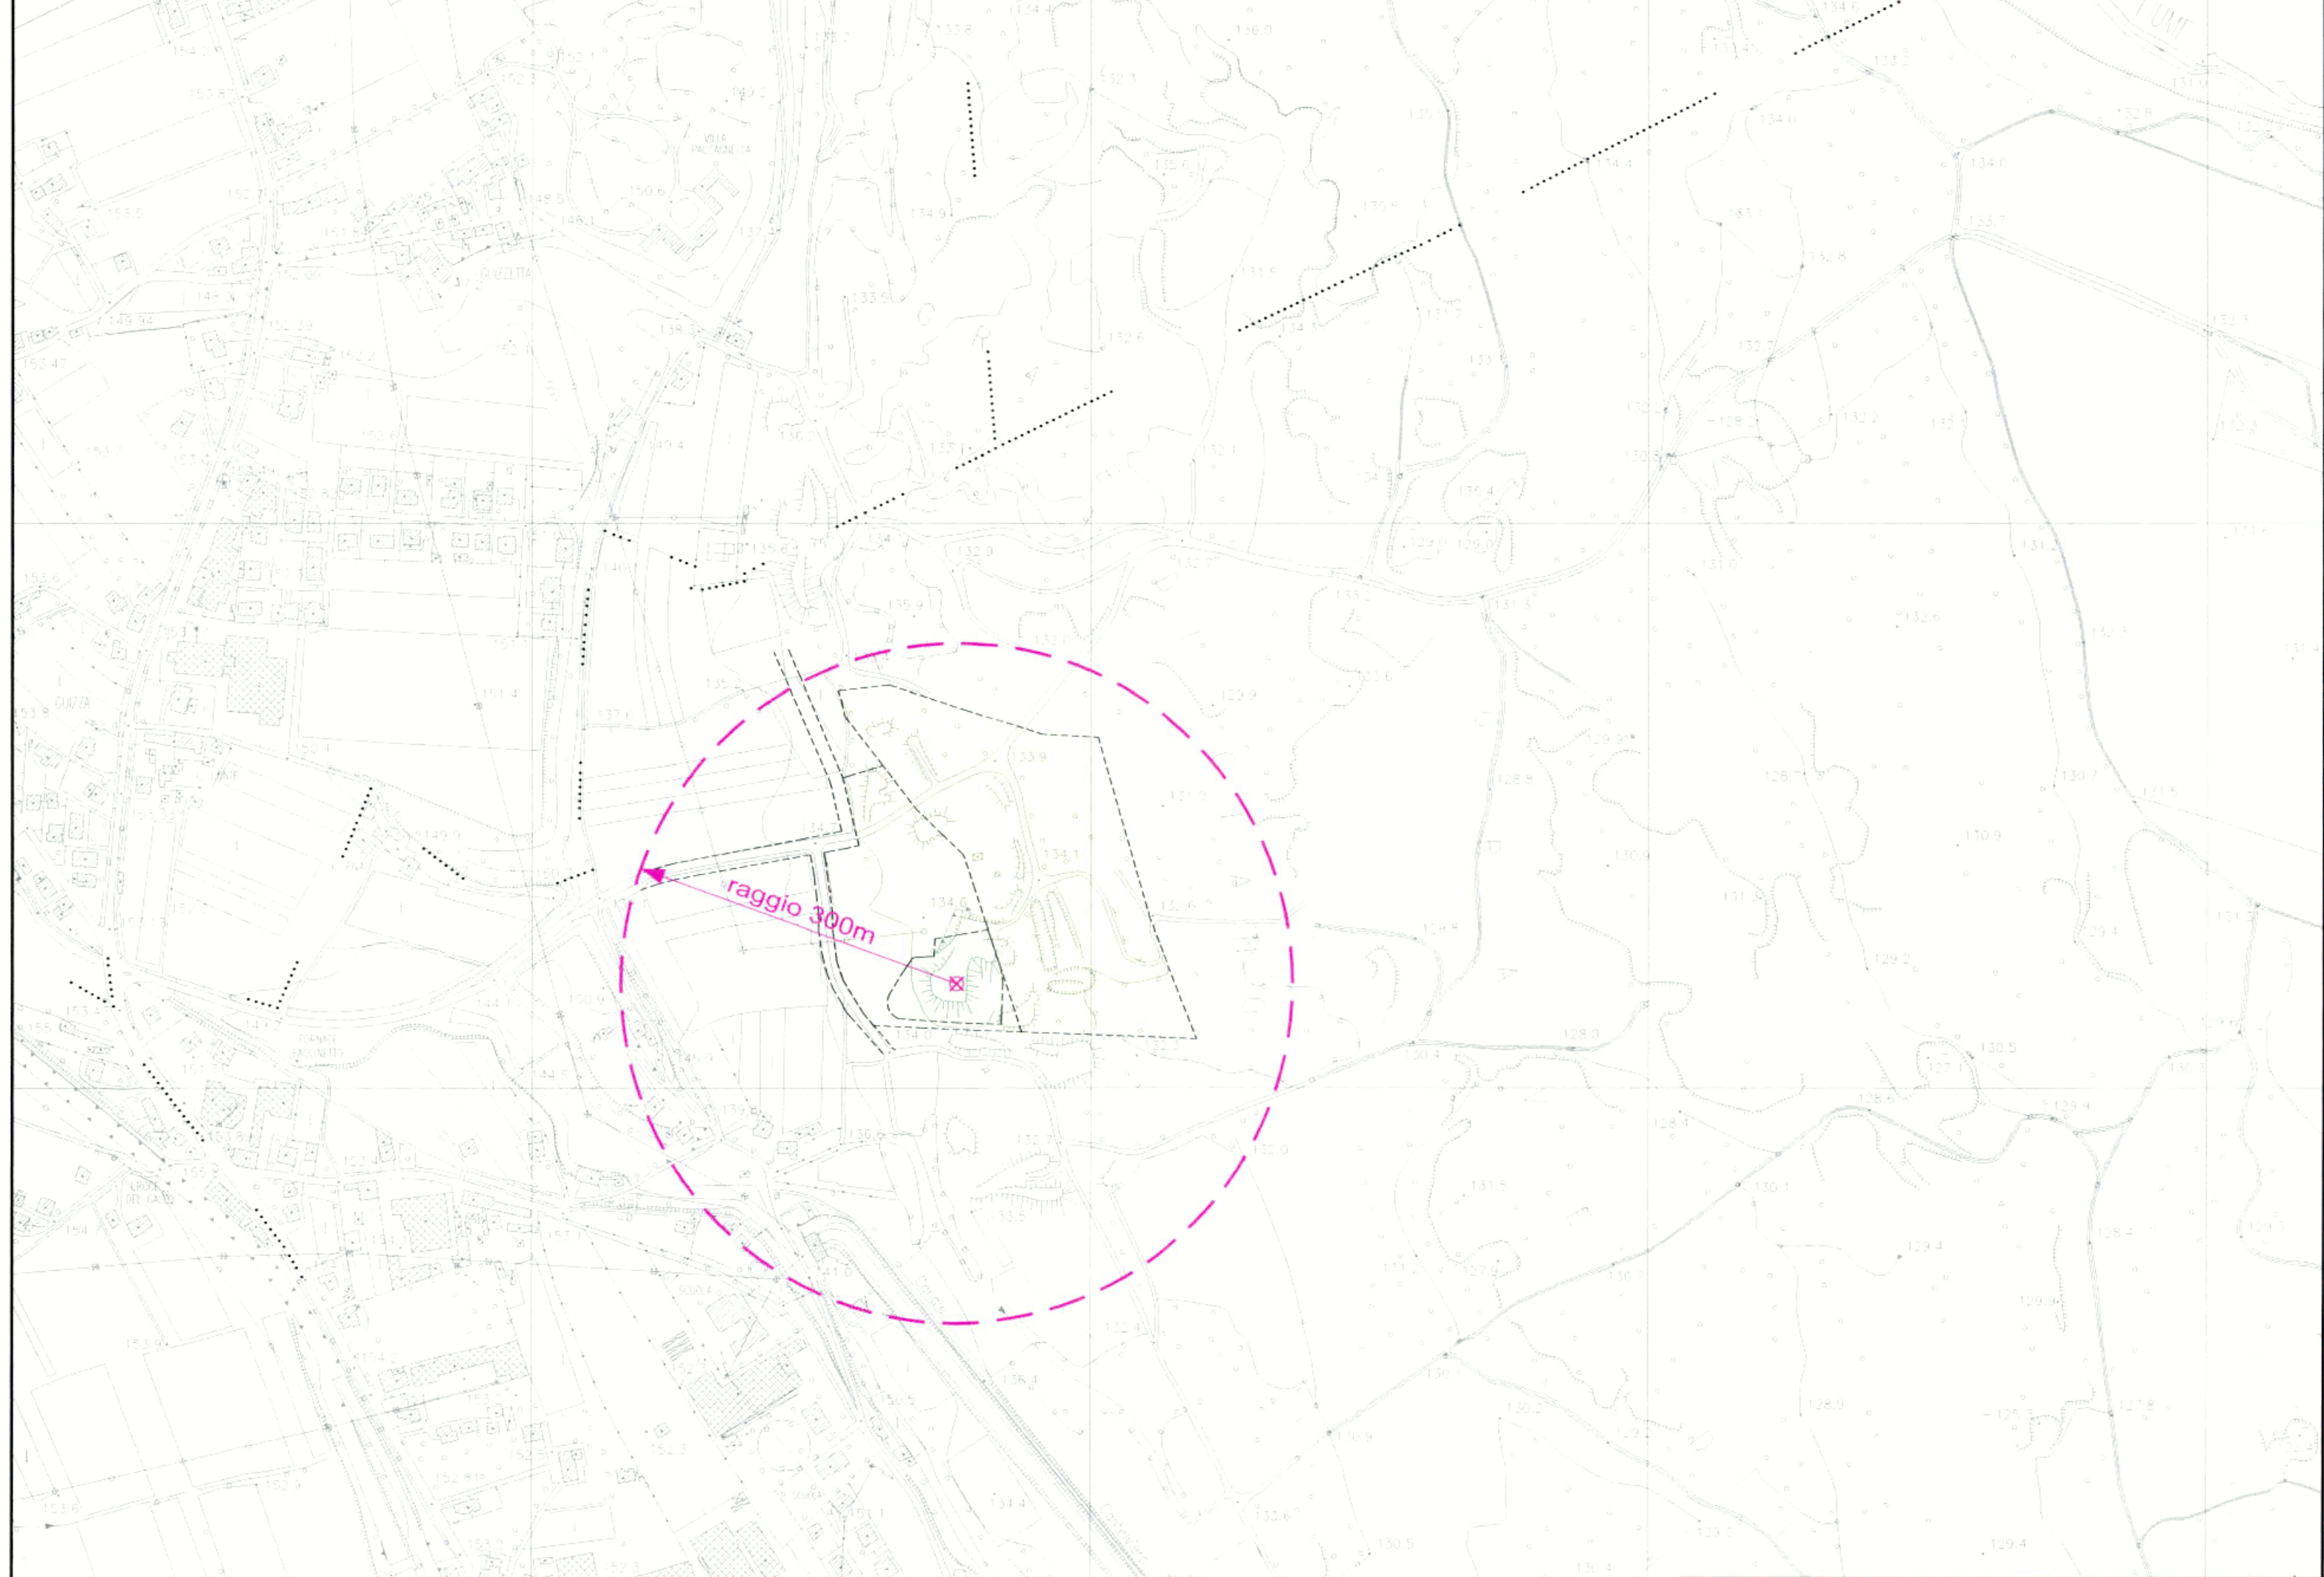

CARTA TECNICA REGIONALE Scala 1:5000

PROVINCIA DI TREVISO
 SERVIZIO ECOLOGIA E AMBIENTE
 Approvato con D.G.P. n. 583
 Del 23/12/13
 IL RESPONSABILE DEL PROCEDIMENTO

Provincia di Treviso
 N. 0036266/2013
 22/03/2013 Sett. T TSUS
 Class. 15/01/004/028
 Allegato da non scansionare



Studio Tecnico Roberto GAINO - perito industriale
 Campiello del Duomo, 7-31046 ODERZO (TV) telefono e fax 0422.814.791 e-mail:studiogaino@gmail.com

COMMITTENTE	DAL ZOTTO S.r.l. Crocetta del Montello	TAVOLA N. 1 SCALA 1:25000 1:5000-1:2000
PROGETTO	Autorizzazione all'esercizio di un impianto per il recupero di rifiuti non pericolosi ed inerti in Comune di Crocetta del Montello. Domanda di inserimento di nuovi C.E.R. nell'attività di recupero e di messa in riserva.	DATA 15 marzo 2013 DISEGNO N. 101160701
TITOLO	Corografia - Carta Tecnica Regionale - Planimetria catastale	SOSTITUITO DALLA SOSTITUISCE LA

IL COMMITTENTE

IL TECNICO

COMUNE DI CROCETTA DEL MONTELLO

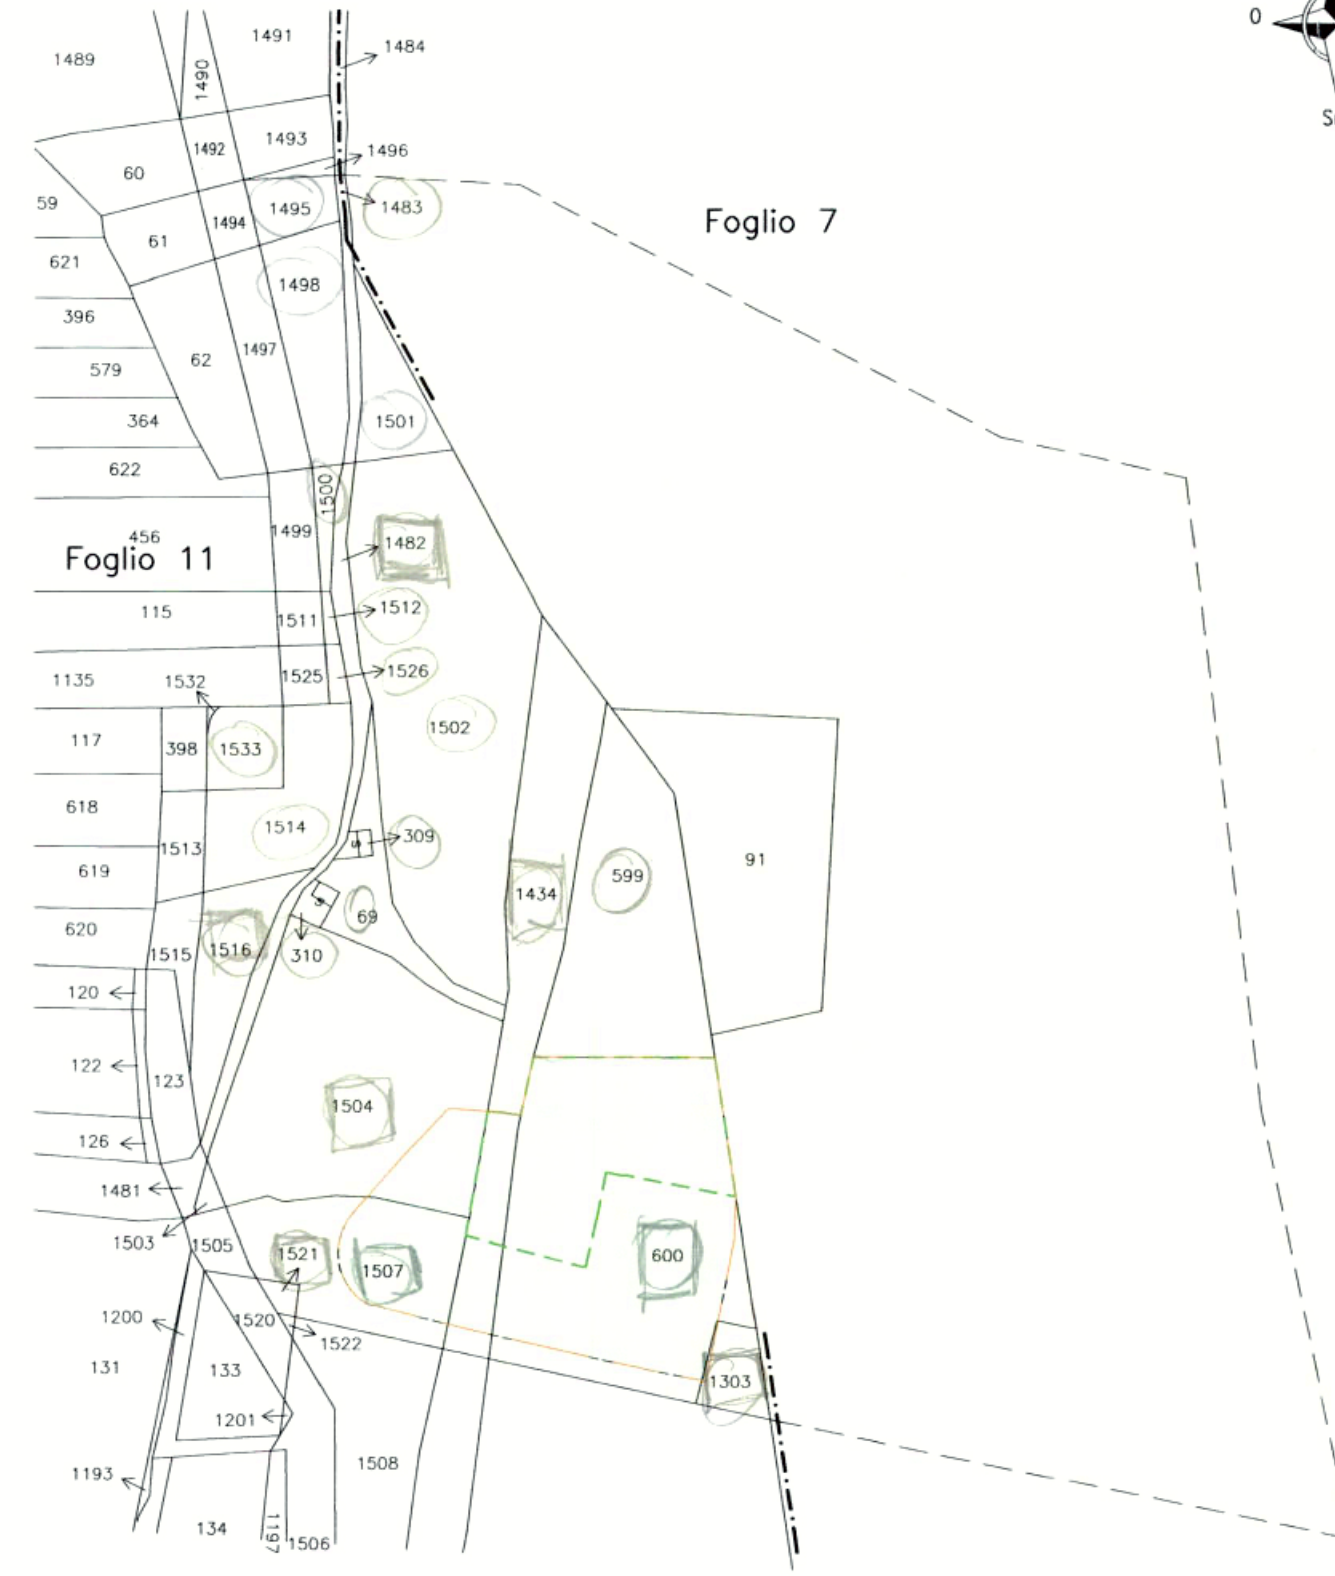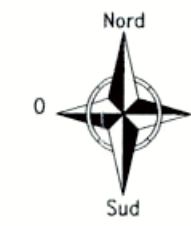

LEGENDA:

- Area occupata dalla Ditta
- Viabilità comunale
- Impianto recupero rifiuti
- Impianto autorizzato con D.D.P. n.465/2009 del 10.08.2009



PLANIMETRIA CATASTALE Scala 1:2000