

PROCEDURA VIA TRAMITE PROVVEDIMENTO AUTORIZZATORIO  
UNICO REGIONALE DI COMPETENZA PROVINCIALE (ART. 27-BIS  
D.LGS. N. 152/06 E S.M.I.) AI FINI AMPLIAMENTO IMPIANTO  
RECUPERO INERTI DA DEMOLIZIONE CON IMPIANTO RECUPERO  
RIFIUTI A BASE GESSO" - MODIFICA AUTORIZZAZIONE UNICA  
N. 583 DELIBERA DEL 18/01/2014 PROT. 136739, CON  
CONSEQUENTI MODIFICHE EDILIZIE E  
ARCHITETTONICO - AMBIENTALI AREE SCOPERTE E VASCHE IN  
VARIANTE A PC 2010-092-01 DEL 11/05/2018 E REALIZZAZIONE  
BARRIERE VERDI



Allegati alla relazione paesaggistica  
(ai sensi D. Lgs. 42/2004 e D.P.R. 31/ 2017)

committente  
DAL ZOTTO SRL  
via Pontello n. 12 Crocetta del Montello (Tv)  
P.IVA 01831750268

.....

Progettista  
Arch. Sara Favotto

.....

consulente progetto architettonico-ambientale: **Arch. Serena Guadagnini**



via Ospedale 6/2, 31044 Montebelluna  
Tel. 3406106864 - Fax 0423.60.27.25  
e-mail: serena.guadagnini@gmail.com  
serena.guadagnini@archiworldpec.it

via castello 5/A  
31040 trevignano tv  
tel. 347.25.97.212 - e mail sarafav5@gmail.com  
STUDIO NOVEA - PEC sara.favotto@archiworldpec.it



Estratto mappa scala 1:2000  
CATASTO TERRENI - COMUNE DI CROCETTA DEL MONTELLO -

| foglio | mappale n°   |
|--------|---|
| 11     | Foglio 11 MM. 1570 e 1571 (ex 1502), 69, 599, 600, 1303 (ex 605/b), 1434, 309, 310, 1482, 1512, 1526, 1705 (ex 1514 e ex 1533), 1504, 1507, 1483, 1498, 1501, 1500, 1634 (ex 1516), 1521, 1495, 1522, 1508, 1524, 1535, 1396, 1528, 1529, 1530, 1510 |

CATASTO TERRENI - COMUNE DI CROCETTA DEL MONTELLO -


| foglio | mappale n° |
|--------|------------|
| 7      | 91         |





Estratto carta tecnica regionale scala 1:5000



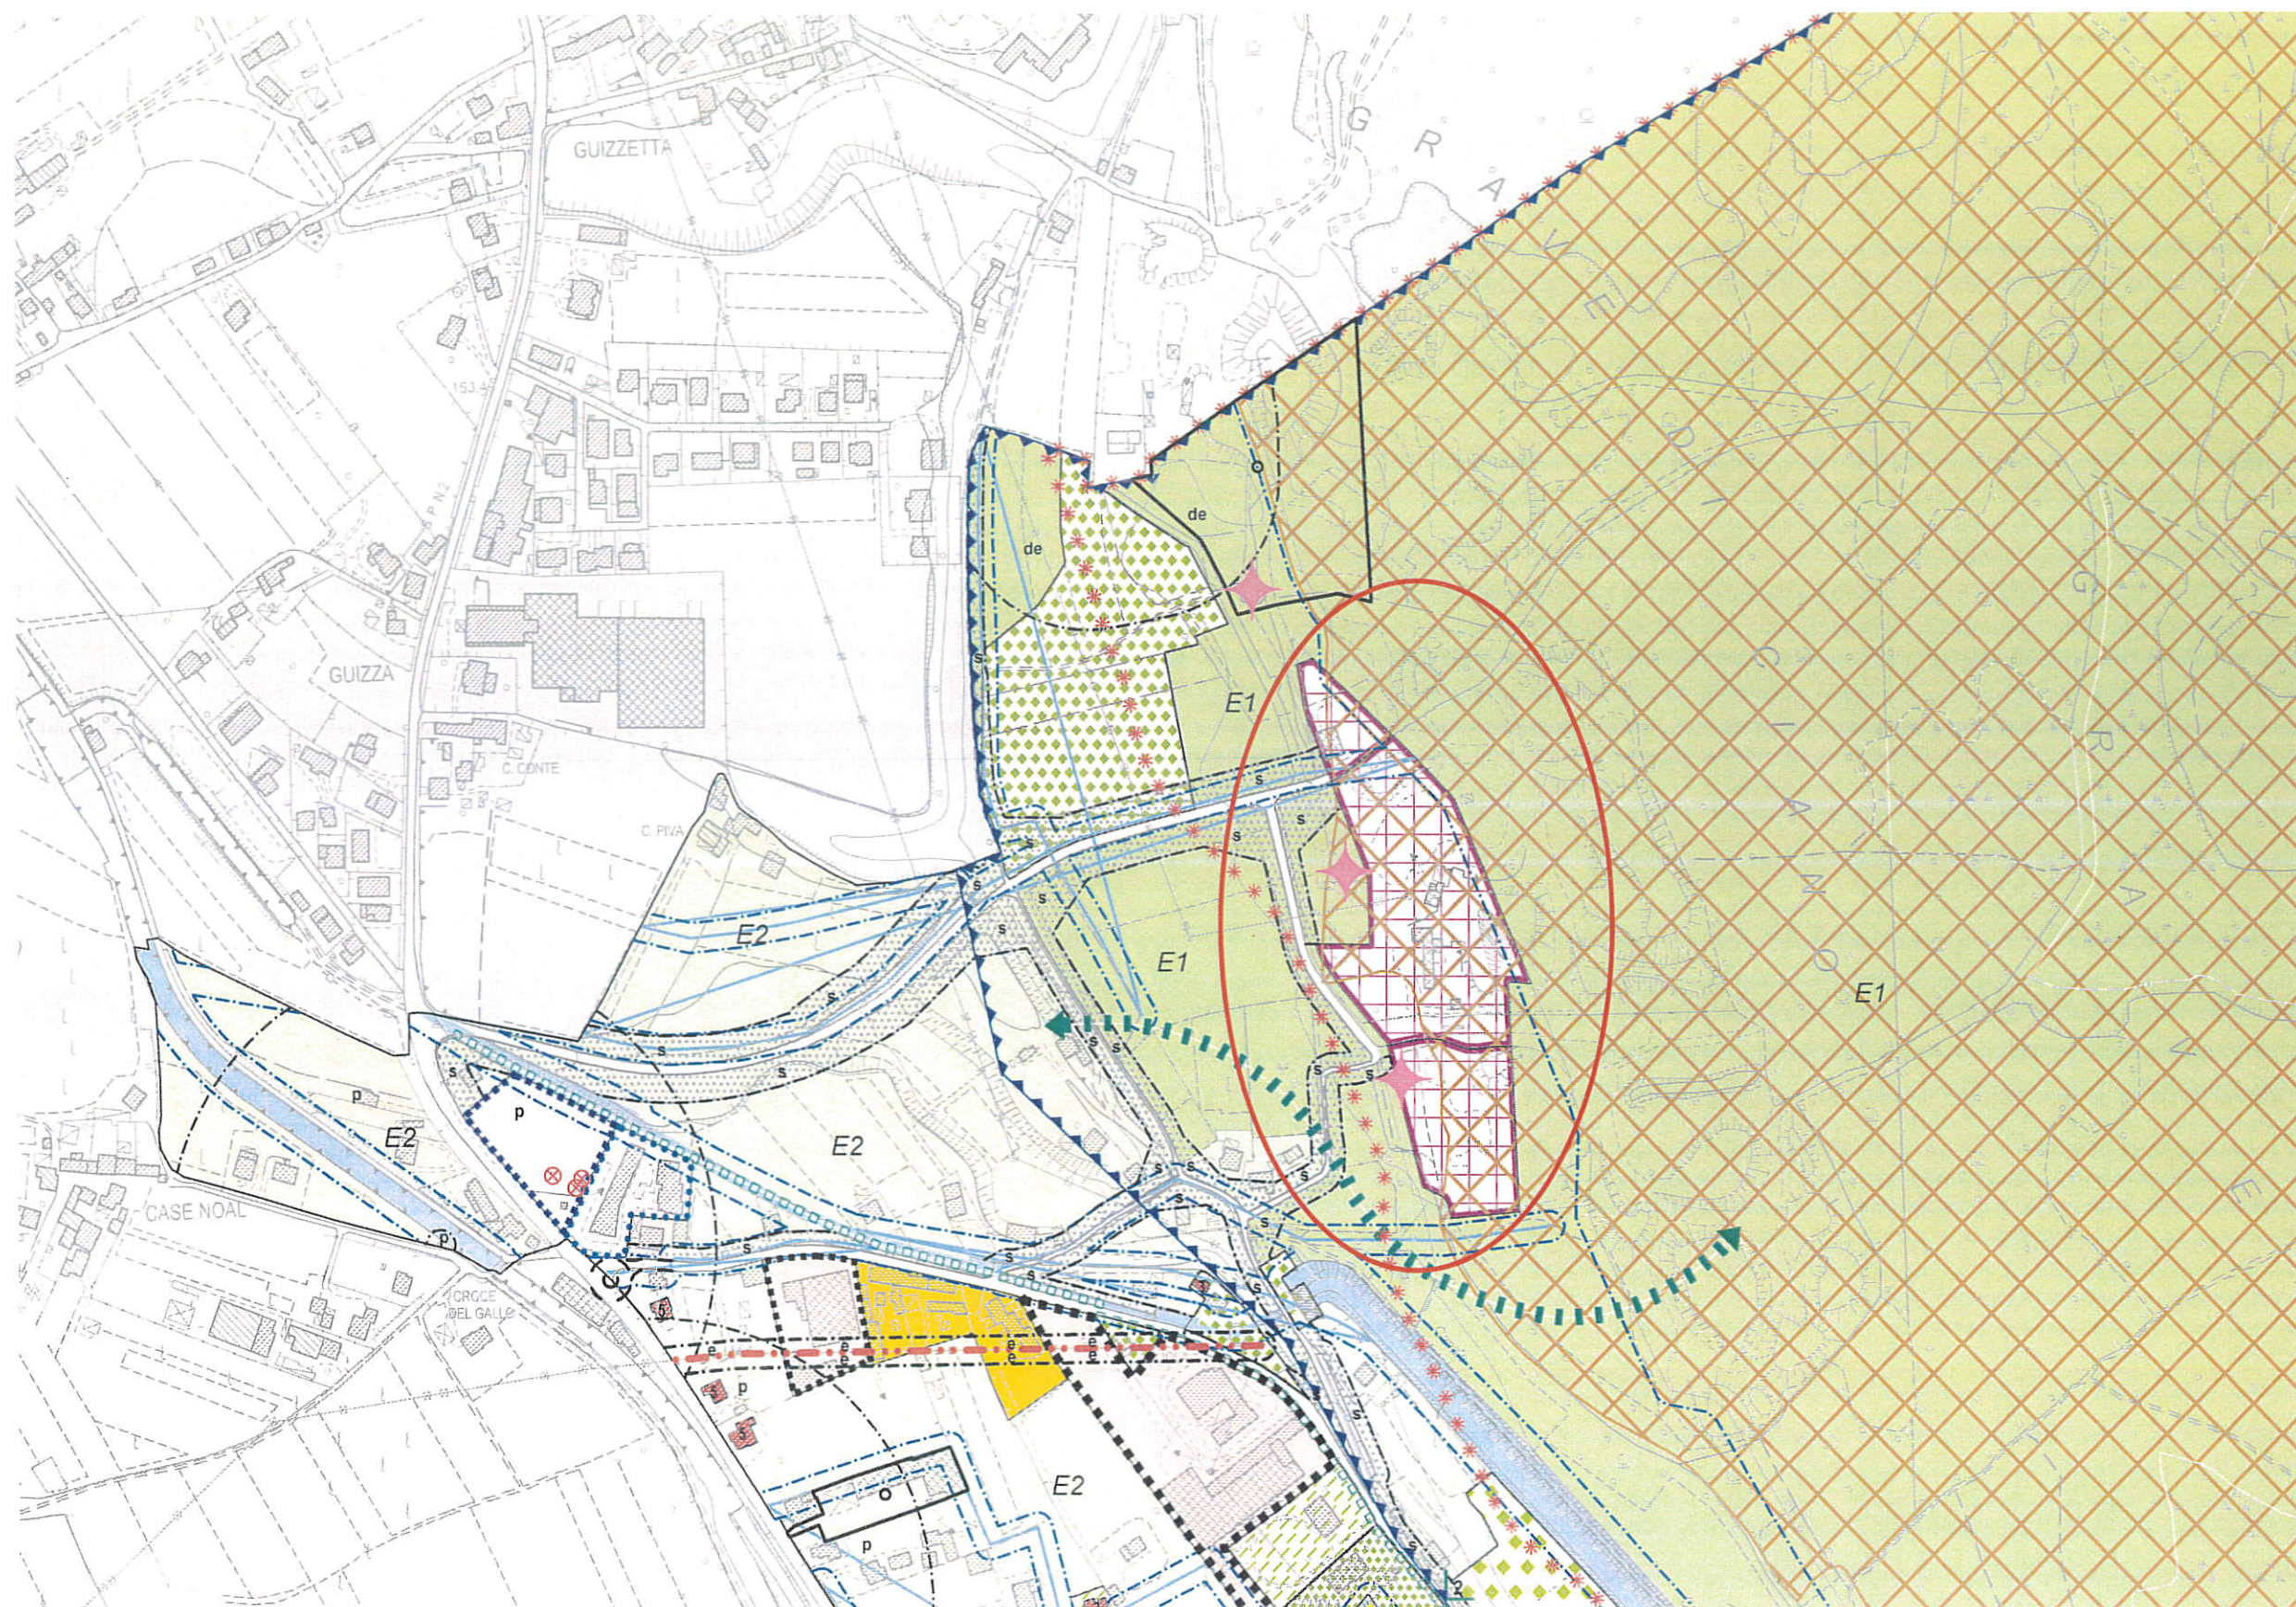

Estratto PI vigente scala 1:5000  
Zonizzazione intero territorio comunale





Estratto ortopiano scala a vista





Render ambientato **vista da nord-ovest**: stato autorizzato



Render ambientato **vista da nord-ovest**: stato di progetto





Render ambientato vista da via della Ghiaia: stato autorizzato



Render ambientato vista da via della Ghiaia: stato di progetto





Render ambientato **vista da sud**: stato autorizzato



Render ambientato **vista da sud**: stato di progetto




**Visual 1**: stato autorizzato




**Visual 1**: stato di progetto



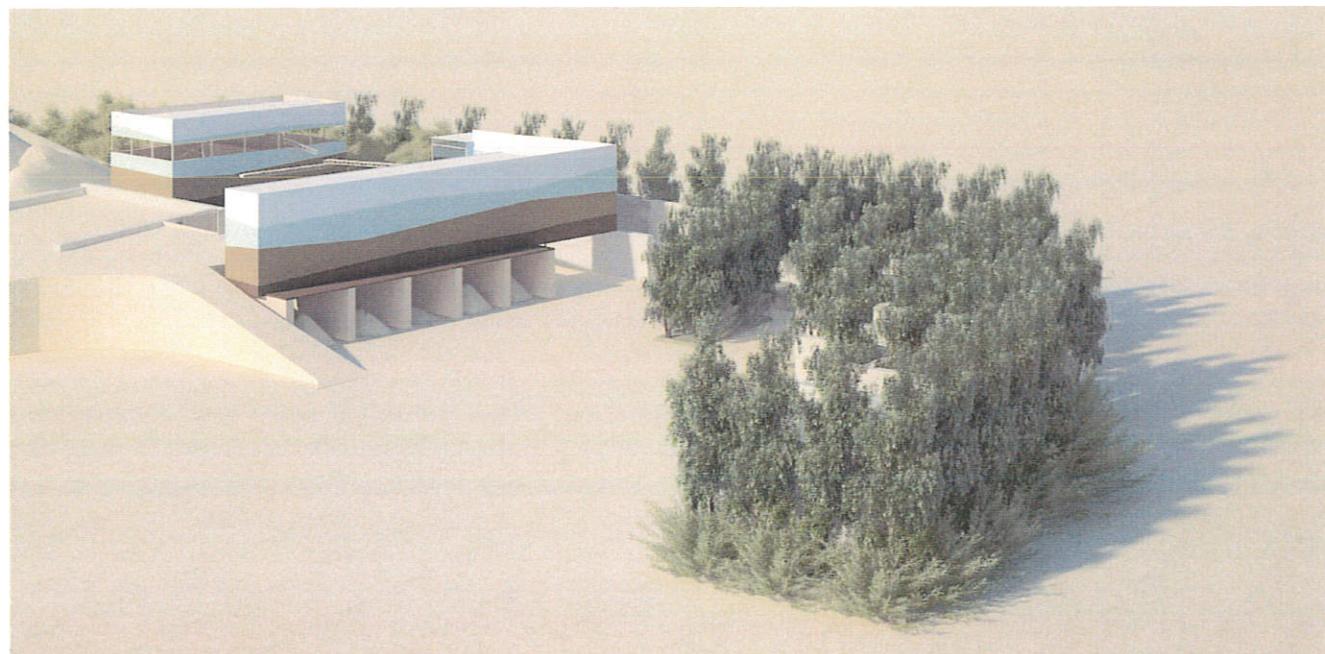

Visual 2: stato autorizzato

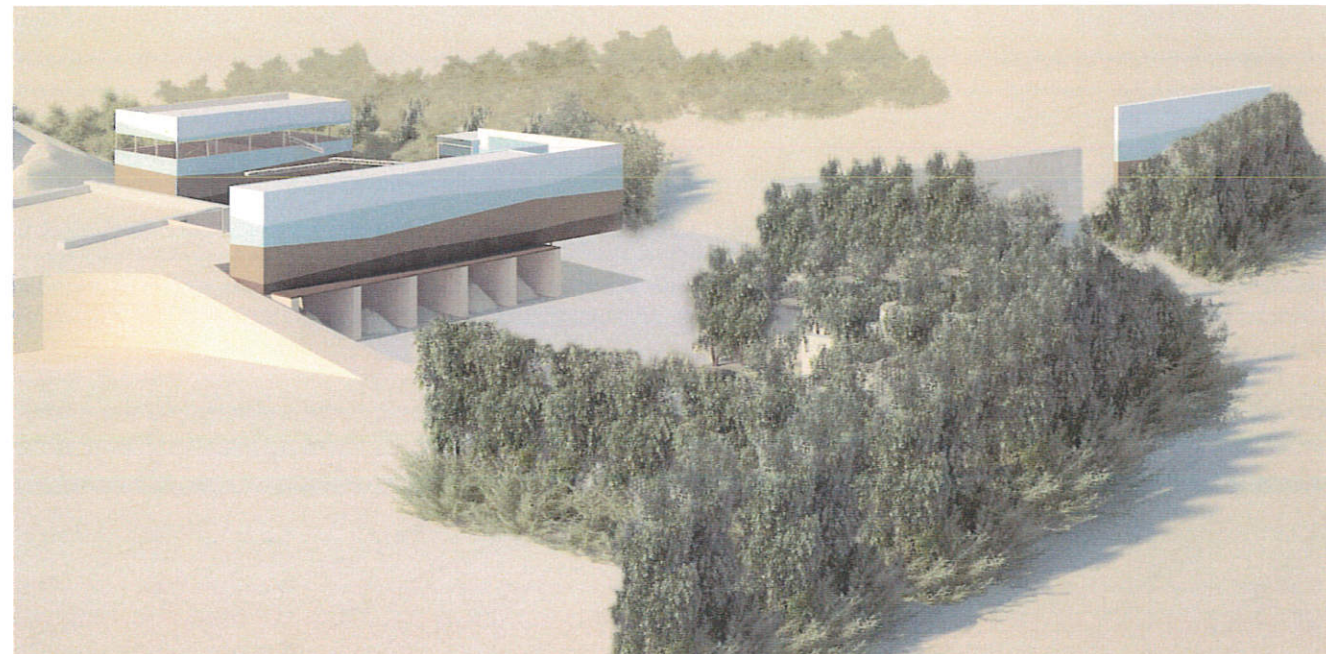




Visual 2: stato di progetto





Visual 3: stato autorizzato





Visual 3: stato di progetto

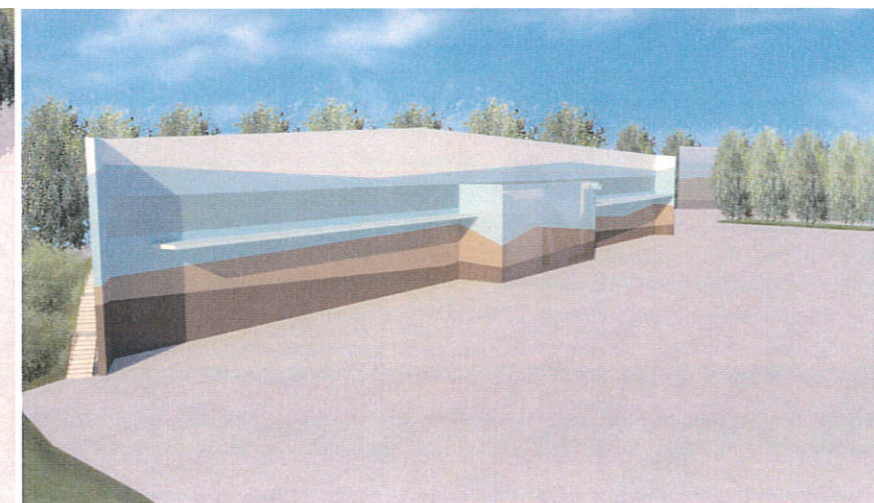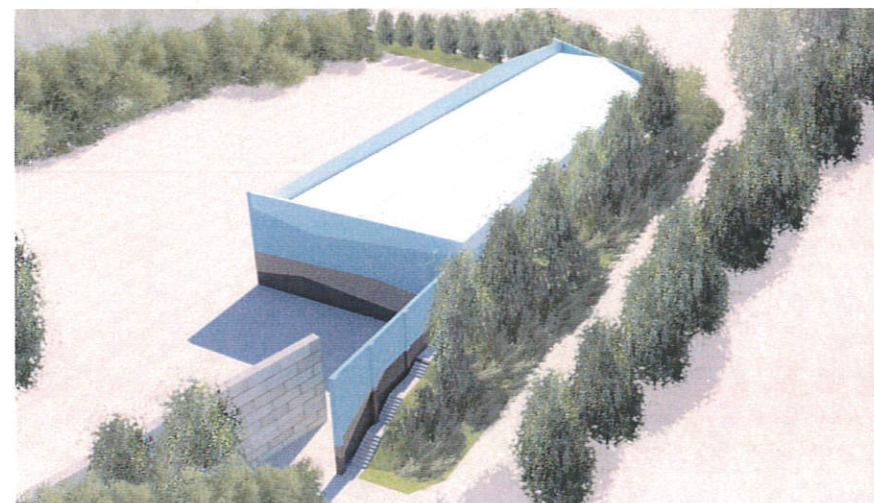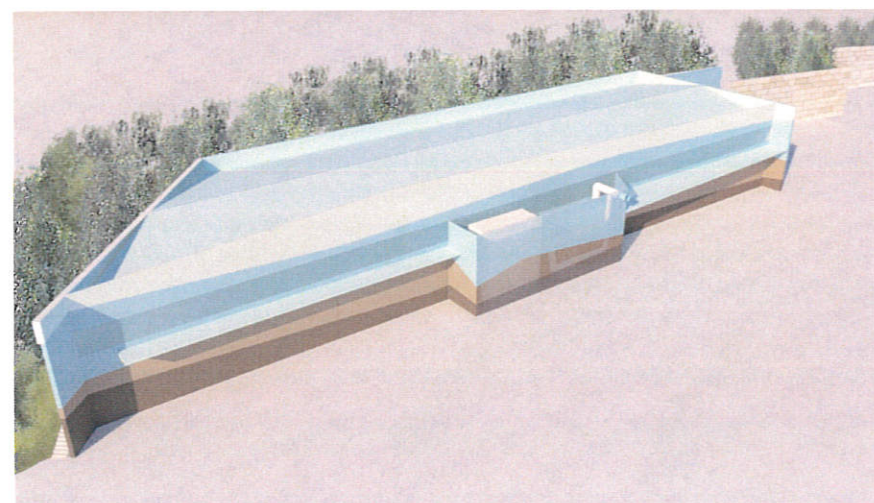




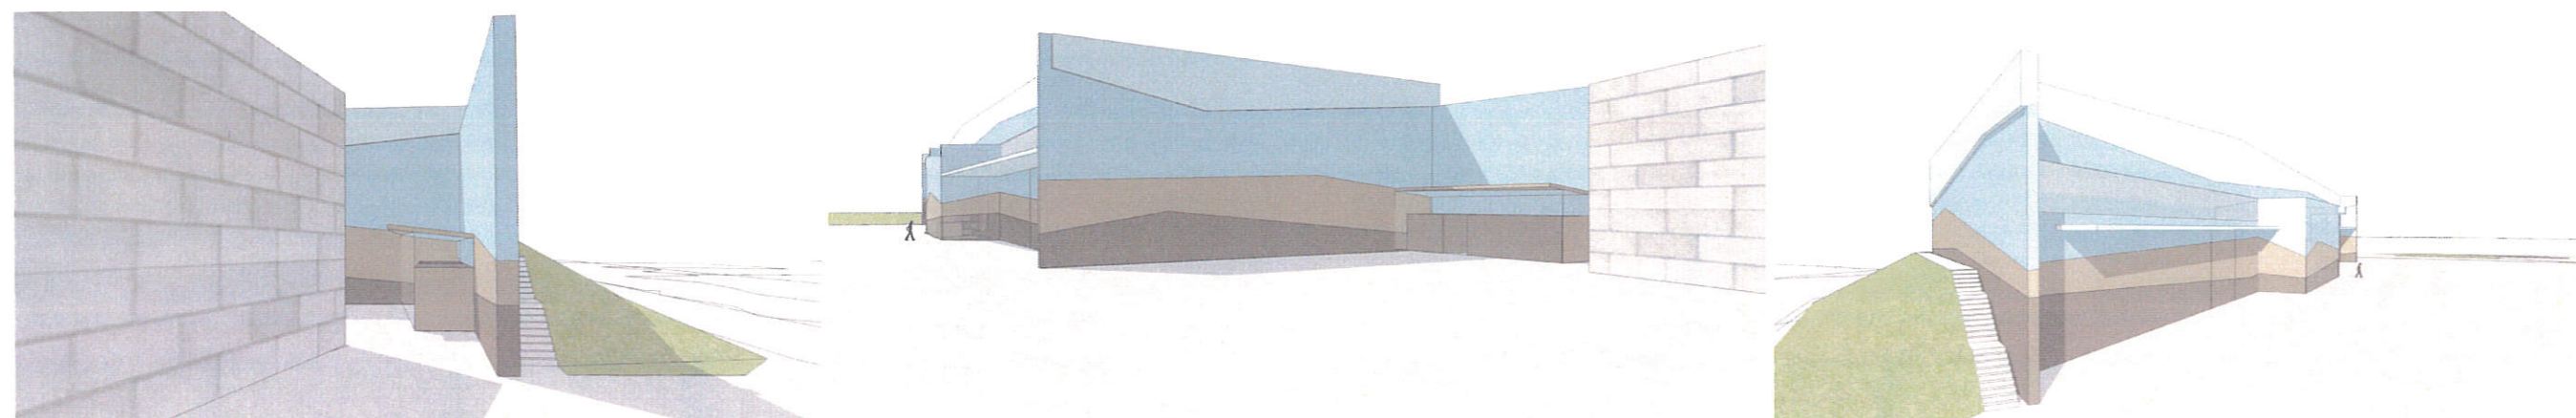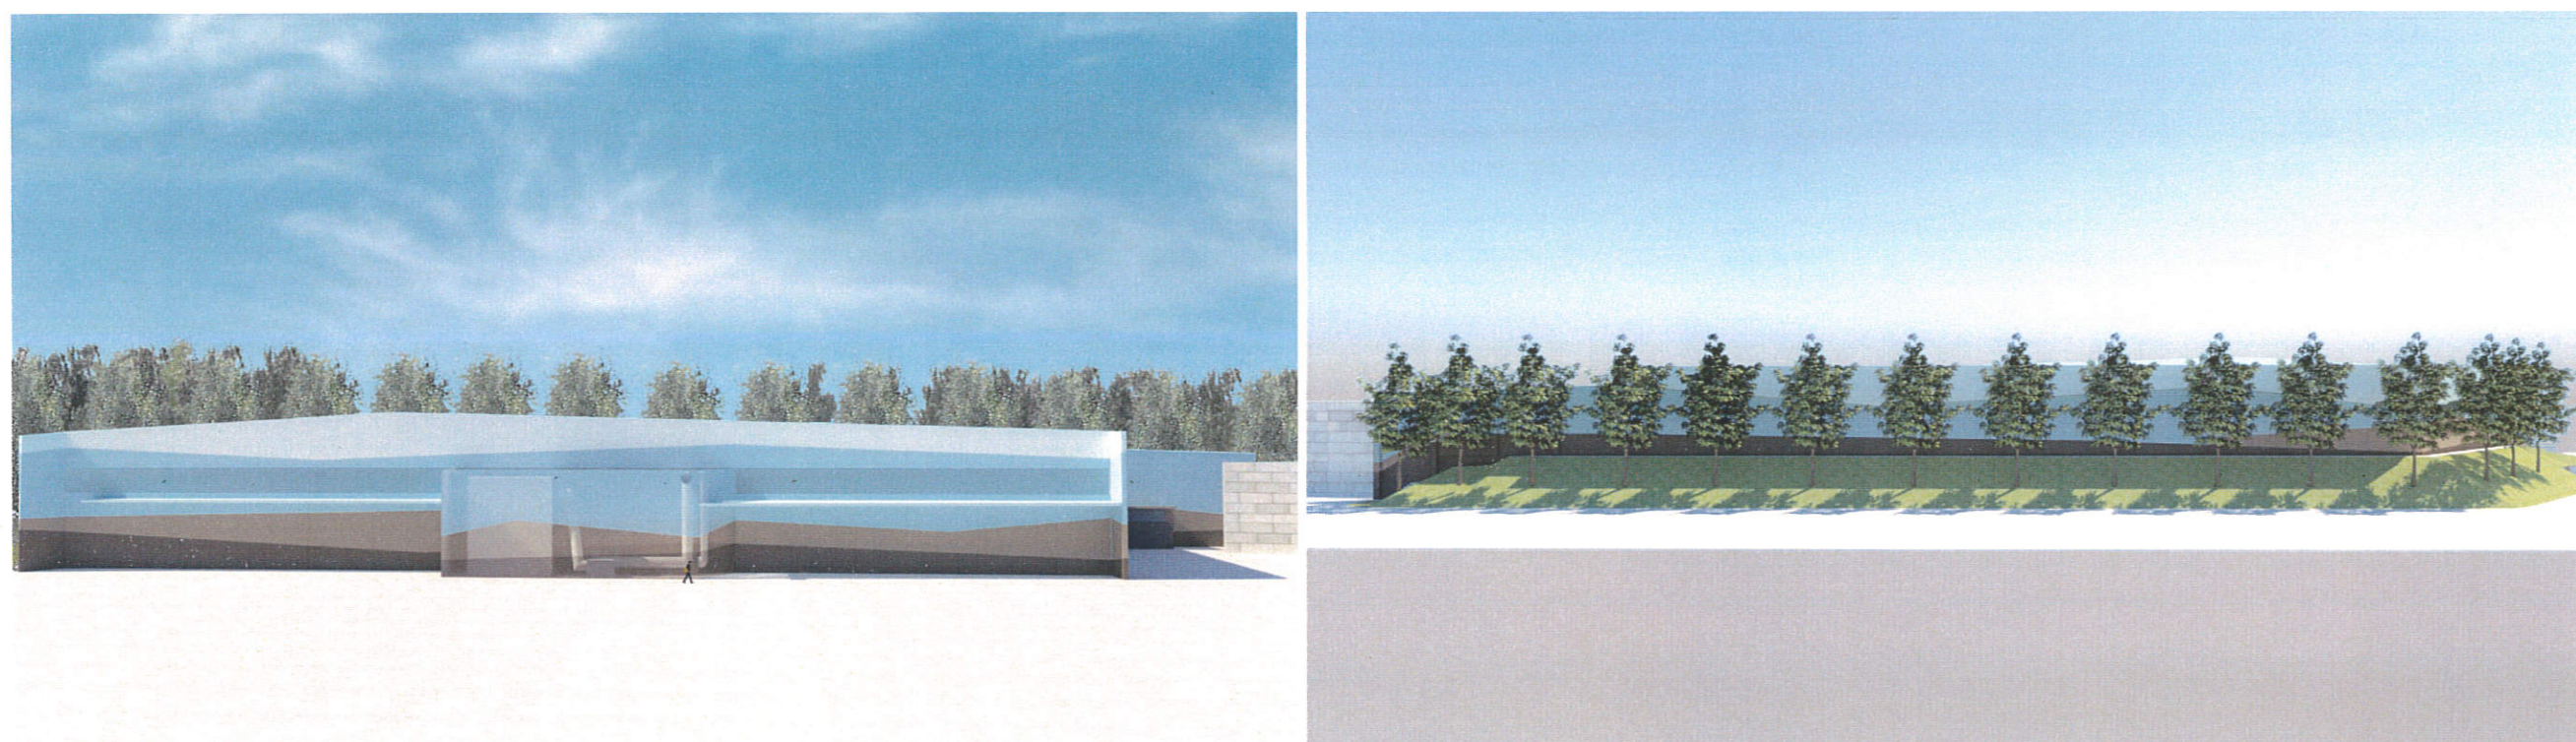




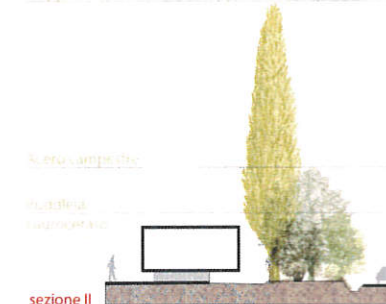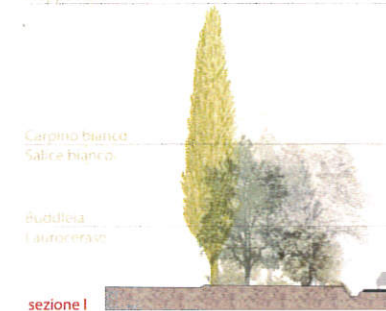

sezione II

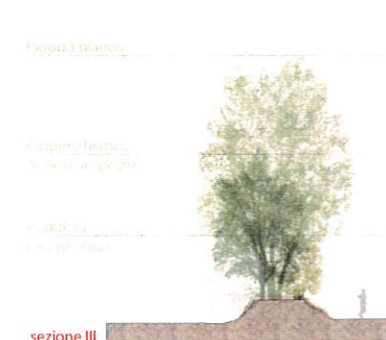

sezione III

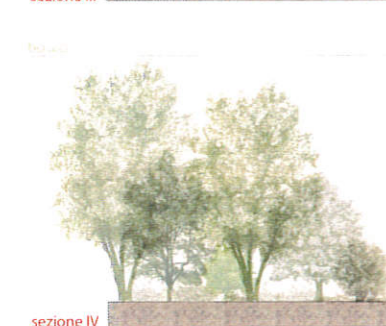

sezione IV