legenda

limite area di intervento

ZTO D2: artigianale di completamento per la lavorazione degli inerti (art. 31 NTO PI)

superficie scoperta trattata a verde piantumato

accesso carraio ovest: principale (invariato)

accesso carraio nord: secondario (invariato)

accesso carraio sud: secondario (invariato)

X lettera identificativa somma elementi con superficie coperta autorizzata invariata

Y lettera identificativa somma elementi con superficie coperta modificata in progetto

superfici coperte modificate rispetto a stato autorizzato (vd. tavola 05:stato sovrapposto - planimetria)

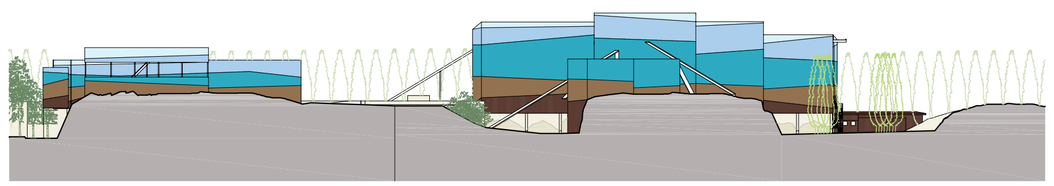

sezione C-C **scala 1:1000**

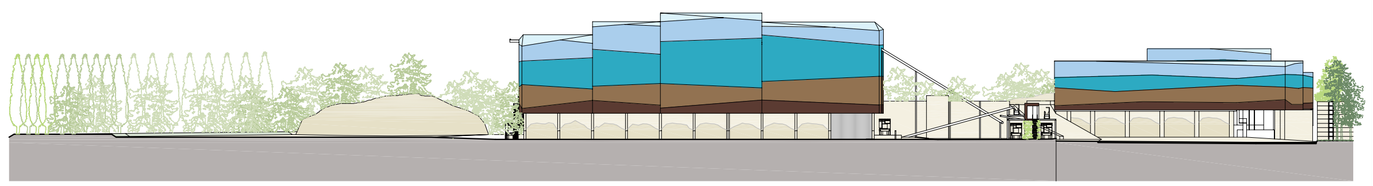

sezione **A-A scala 1:1000**

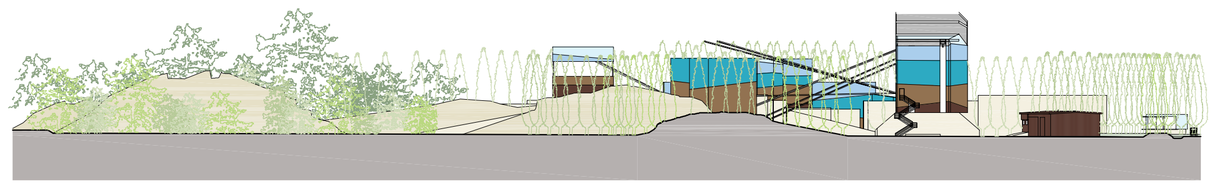

sezione **D-D scala 1:1000**

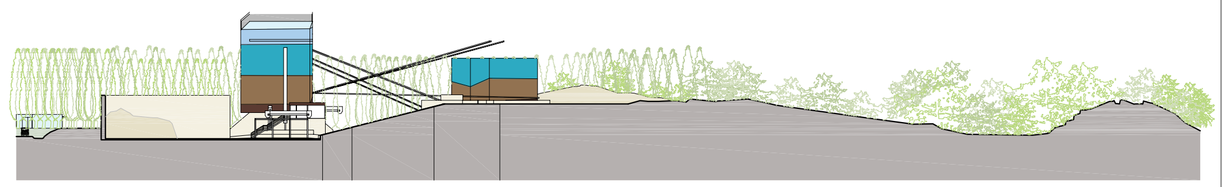

sezione **E-E scala 1:1000**

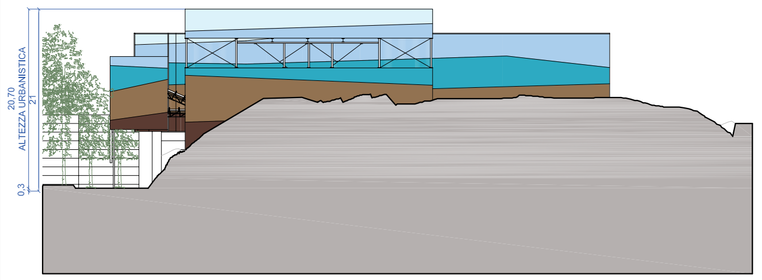

PROSPETTO EST: STATO DI PROGETTO scala 1:500

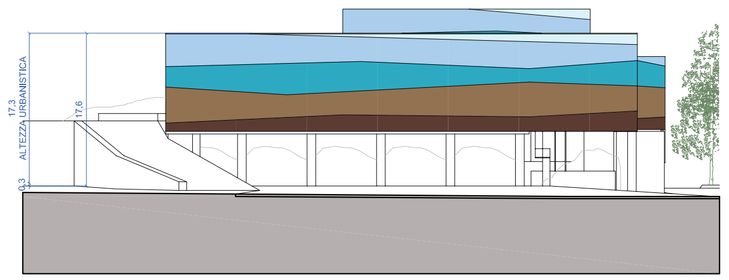

PROSPETTO OVEST: STATO DI PROGETTO scala 1:500

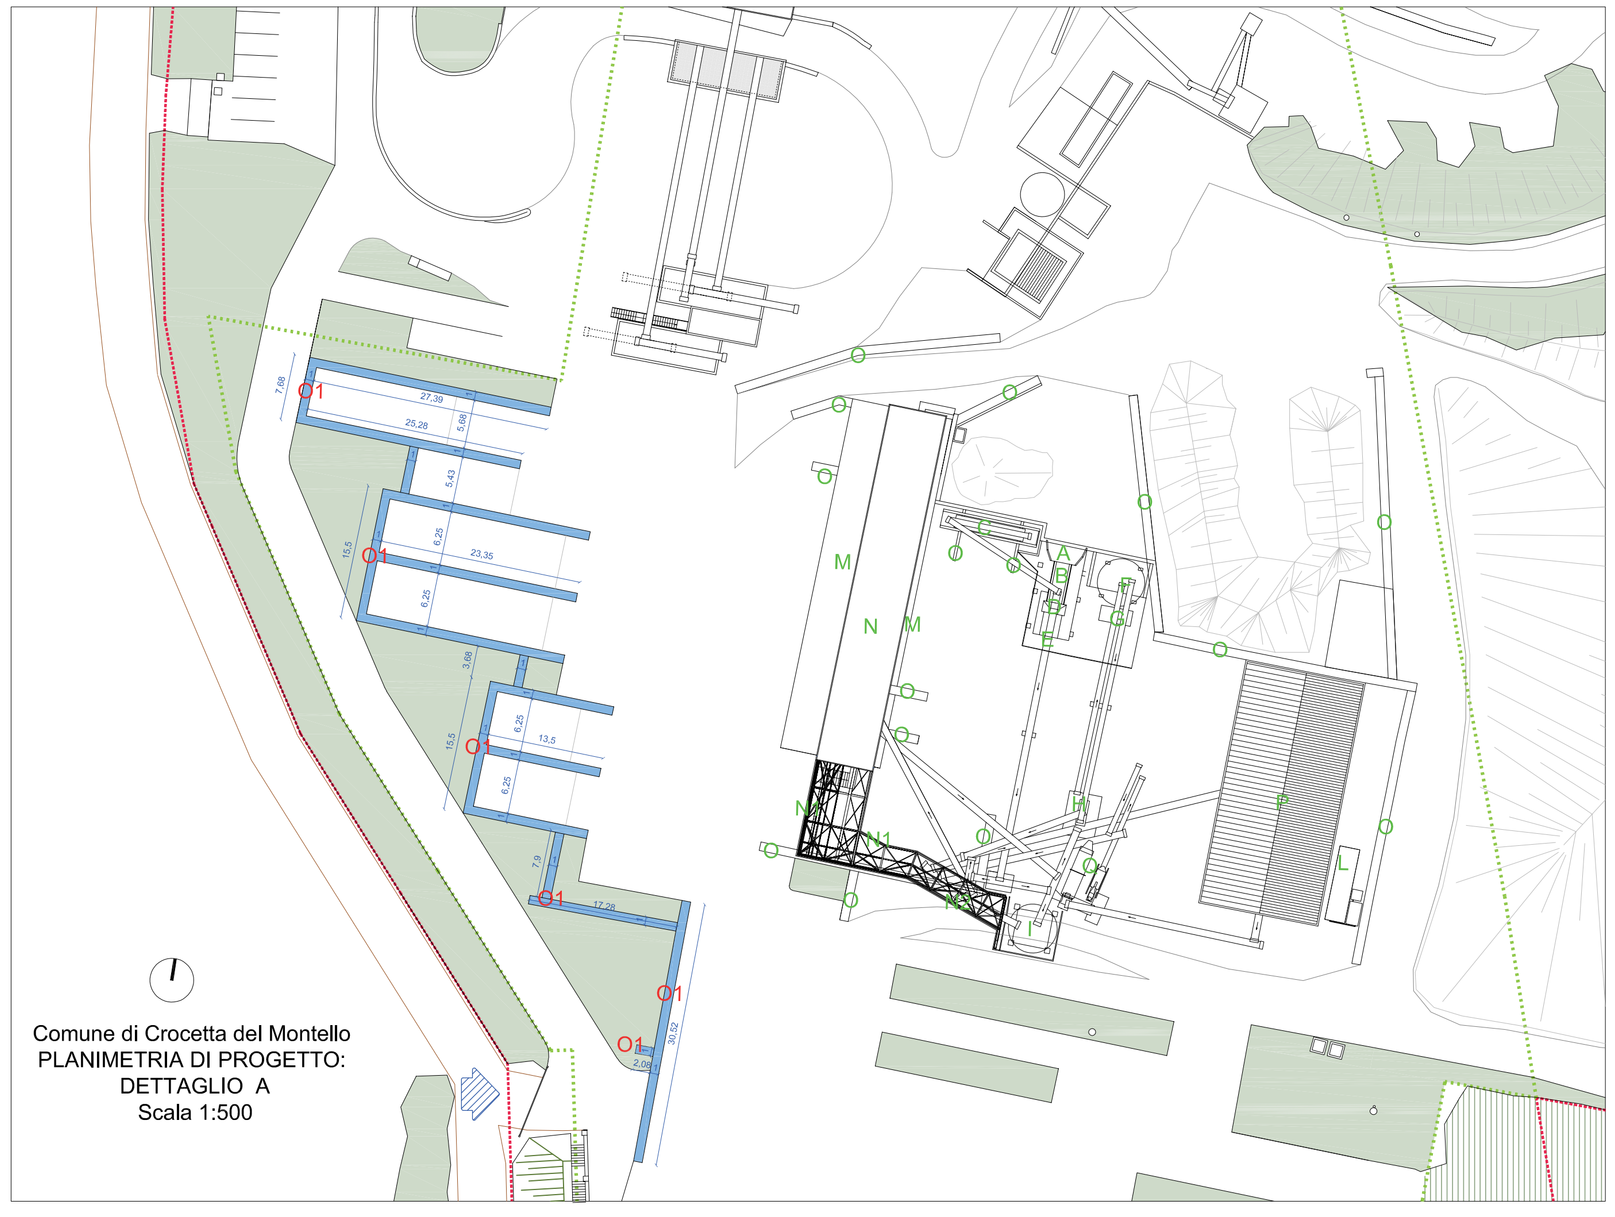

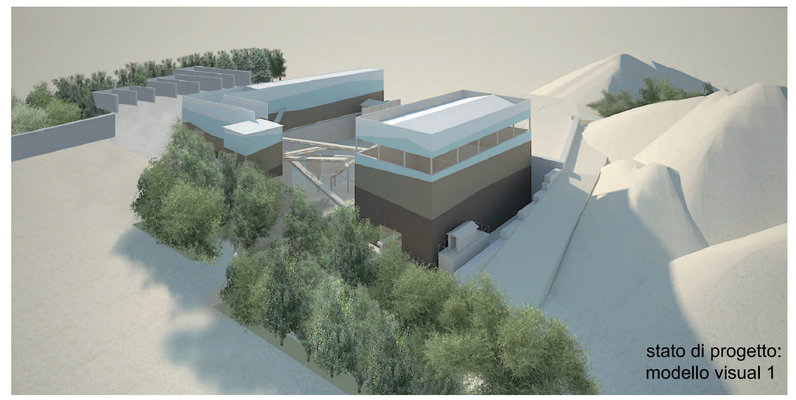

stato di progetto: modello visual 1

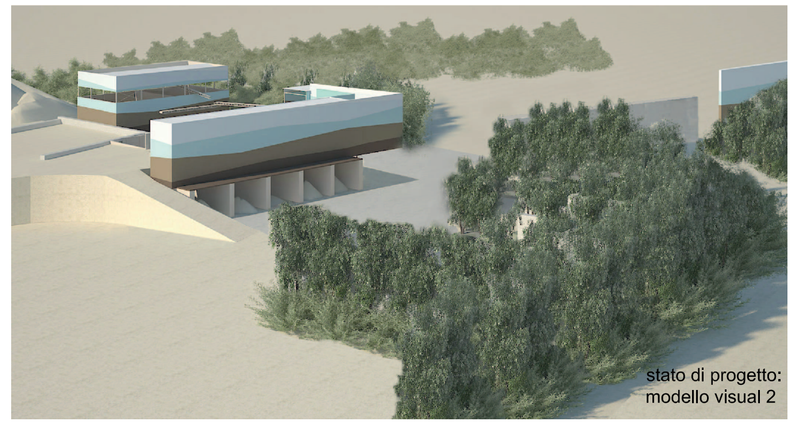

stato di progetto: modello visual 2

stato di progetto: modello visual 3

DIMOSTRAZIONE ANALITICA SUPERFICIE COPERTA PORZIONI DI IMPIANTO MODIFICATE IN Z.T.O. D2 VIGENTE

(porzioni elementi a secco autorizzate PC 2010-092-01 del 11.05.2018)

ingombro muri a secco e vasche (O1)
=ml1x(ml27,39+ml7,68+ml25,28+ml5,43+ml15,5+ml23,35+ml23,35+ml23,35+ml3,68+ml15,5+ml13,5+
+ml13,5+ml13,5+ml7,9+ml17,28+ml30,52+ml2,08) **= mq 268,79**

N.B. NELLA SUPERFICE COPERTA SONO STATI COMPUTATI I TAMPONAMENTI AGGIUNTIVI DELLA TRAVE RETICOLARE (BENCHE' NON RICADENTI IN DEFINIZIONE DI SUPERFICIE COPERTA), MA E' STATA ESCLUSA LA TRAVATURA RETICOLARE NECESSARIA REGGERE LA SPINTA DEL VENTO A CUI GLI STESSI SONO SOTTOPOSTI, IN QUANTO ELEMENTO NON COPERTO.

N.B. LE VASCHE GIA' AUTORIZZATE IN ULTIMA ISTANZA CON PC 2010-092-01 CON LA PRESENTE MANTENGONO L' UTILIZZO GIA' PREVISTO DI BARRIERE ANTIRUMORE POSTE FRONTALMENTE ALL'IMPIANTO MINORE E CARATTERIZZATE DA ELEMENTI COSTRUTTIVI A SECCO TRA LORO CONNESSI, MA CON LA PRESENTE, DIVENTANDO PARTE INTEGRANTE DELLA LAVORAZIONE DI RECUPERO RIFIUTI NON PERICOLOSI (VD. TAVOLA 2), SARANNO IMPERMEALIZZATI AL DI SOTTO COSI' COME TUTTA L'AREA CHE LI CONNETTE PRIVI DI FONDAZIONE, E QUINDI SEMPRE PASSIBILI DI MODIFICA IN CASO DI NECESSITA' CONNESSE ALLA VIABILITA' NEL RISPETTO DELL'ART. 62.2. DELLE N.T.O DEL PI VIGENTE; SUDDETTI ELEMENTI SONO MITIGATI DA PIANTUMAZIONI E SISTEMAZIONI A VERDE (VD. TAVOLA 6).

chiave di lettura aree di dettaglio

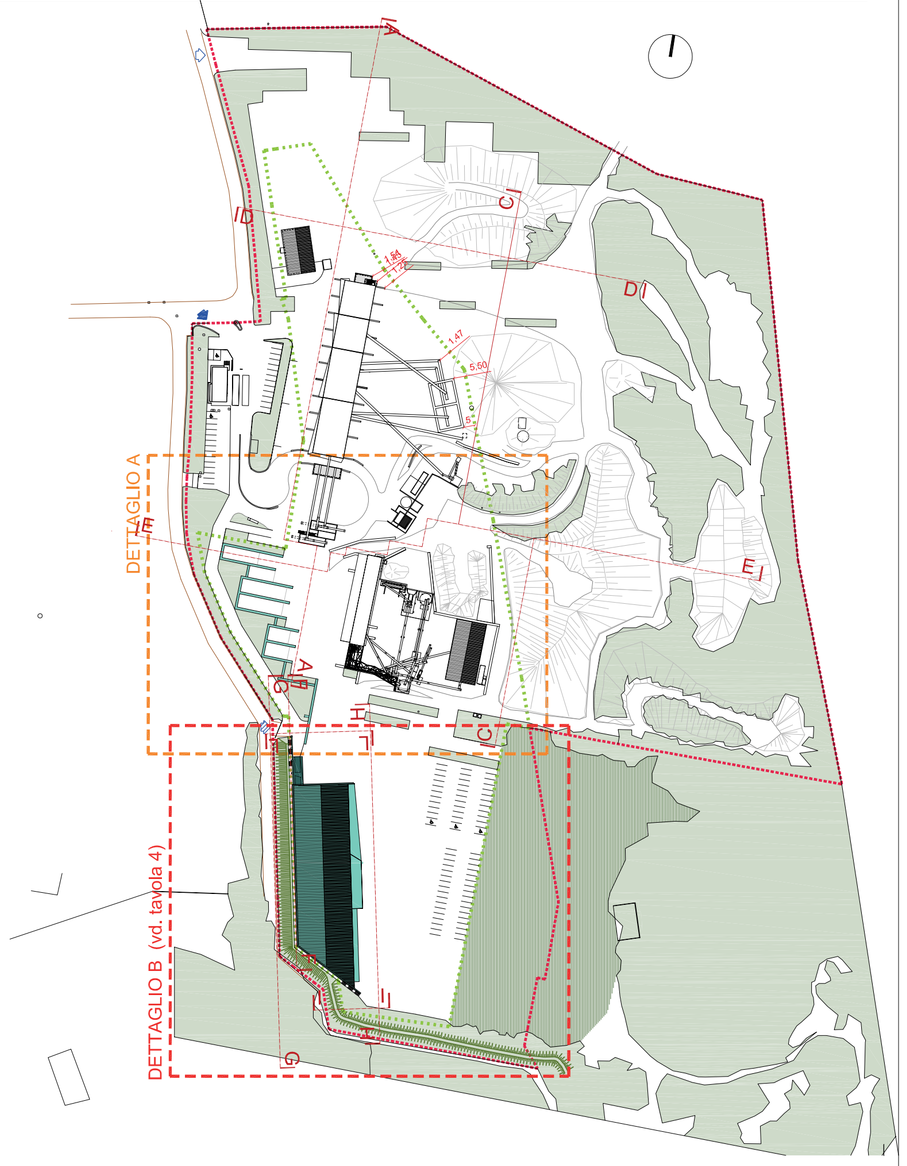

PROCEDURA VIA TRAMITE PROVVEDIMENTO AUTORIZZATORIO UNICO REGIONALE DI COMPETENZA PROVINCIALE (ART. 27-BIS D.LGS. N. 152/06 E S.M.I.) AI FINI AMPLIAMENTO IMPIANTO RECUPERO INERTI DA DEMOLIZIONE CON IMPIANTO RECUPERO RIFIUTI A BASE GESSO" - MODIFICA AUTORIZZAZIONE UNICA N. 583 DELIBERA DEL 18/01/2014 PROT. 136739, CON CONSEGUENTI MODIFICHE EDILIZIE E ARCHITETTONICO - AMBIENTALI AREE SCOPERTE E VASCHE IN VARIANTE A PC 2010-092-01 DEL 11/05/2018 E REALIZZAZIONE BARRIERE VERDI

tavola 3
stato di progetto - dettaglio A planimetria e relativa dimostrazione analitica superficie coperta; sezioni generali, prospetti principali, visuals
scala 1:1000, 1:500, scala a vista

committente
DAL ZOTTO SRL
via Pontello n. 12 Crocetta del Montello (Tv)
P.IVA 01831750268

.....

Progettista
Arch. Sara Favotto

.....

consulente progetto architettonico-ambientale: **Arch, Serena Guadagnini**

via Ospedale 6/2, 31044 Montebelluna
Tel. 3406106864 - Fax 0423.60.27.25
e-mail: serena.guadagnini@gmail.com
serena.guadagnini@archiworldpec.it

via castello 9/A
31040 trevignano tv
tel. 347..25.97.212 - e.mail sarafav6@gmail.com
STUDIO NOVEA - PEC sara.favotto@archiworldpec.it

Ai termini di legge si riserva la proprietà di questo elaborato che non potrà essere riprodotto, duplicato e o reso noto a terzi in tutto e o in parte privo della firma autografa e del timbro o senza autorizzazione, secondo quanto previsto dalla Legge 22.04.41 n. 633 - art. 2575