


legenda

- alberi_
- Pioppo nero (*Populus nigra* piramidalis)
 - Pioppo bianco (*Populus alba*)
 - Salice bianco (*Salix alba*)
 - Salice bianco (*Salix alba*)
 - Acero Campestre (*Acer campestre*)
 - Acacia (*Robinia pseudoacacia*)
- arbusti_
- Buddleia, Lauroceraso, Cornus, Ligustro
 - rampicanti-striscianti_ Edera comune, Vitalba, Luppolo

sezioni tipo barriere

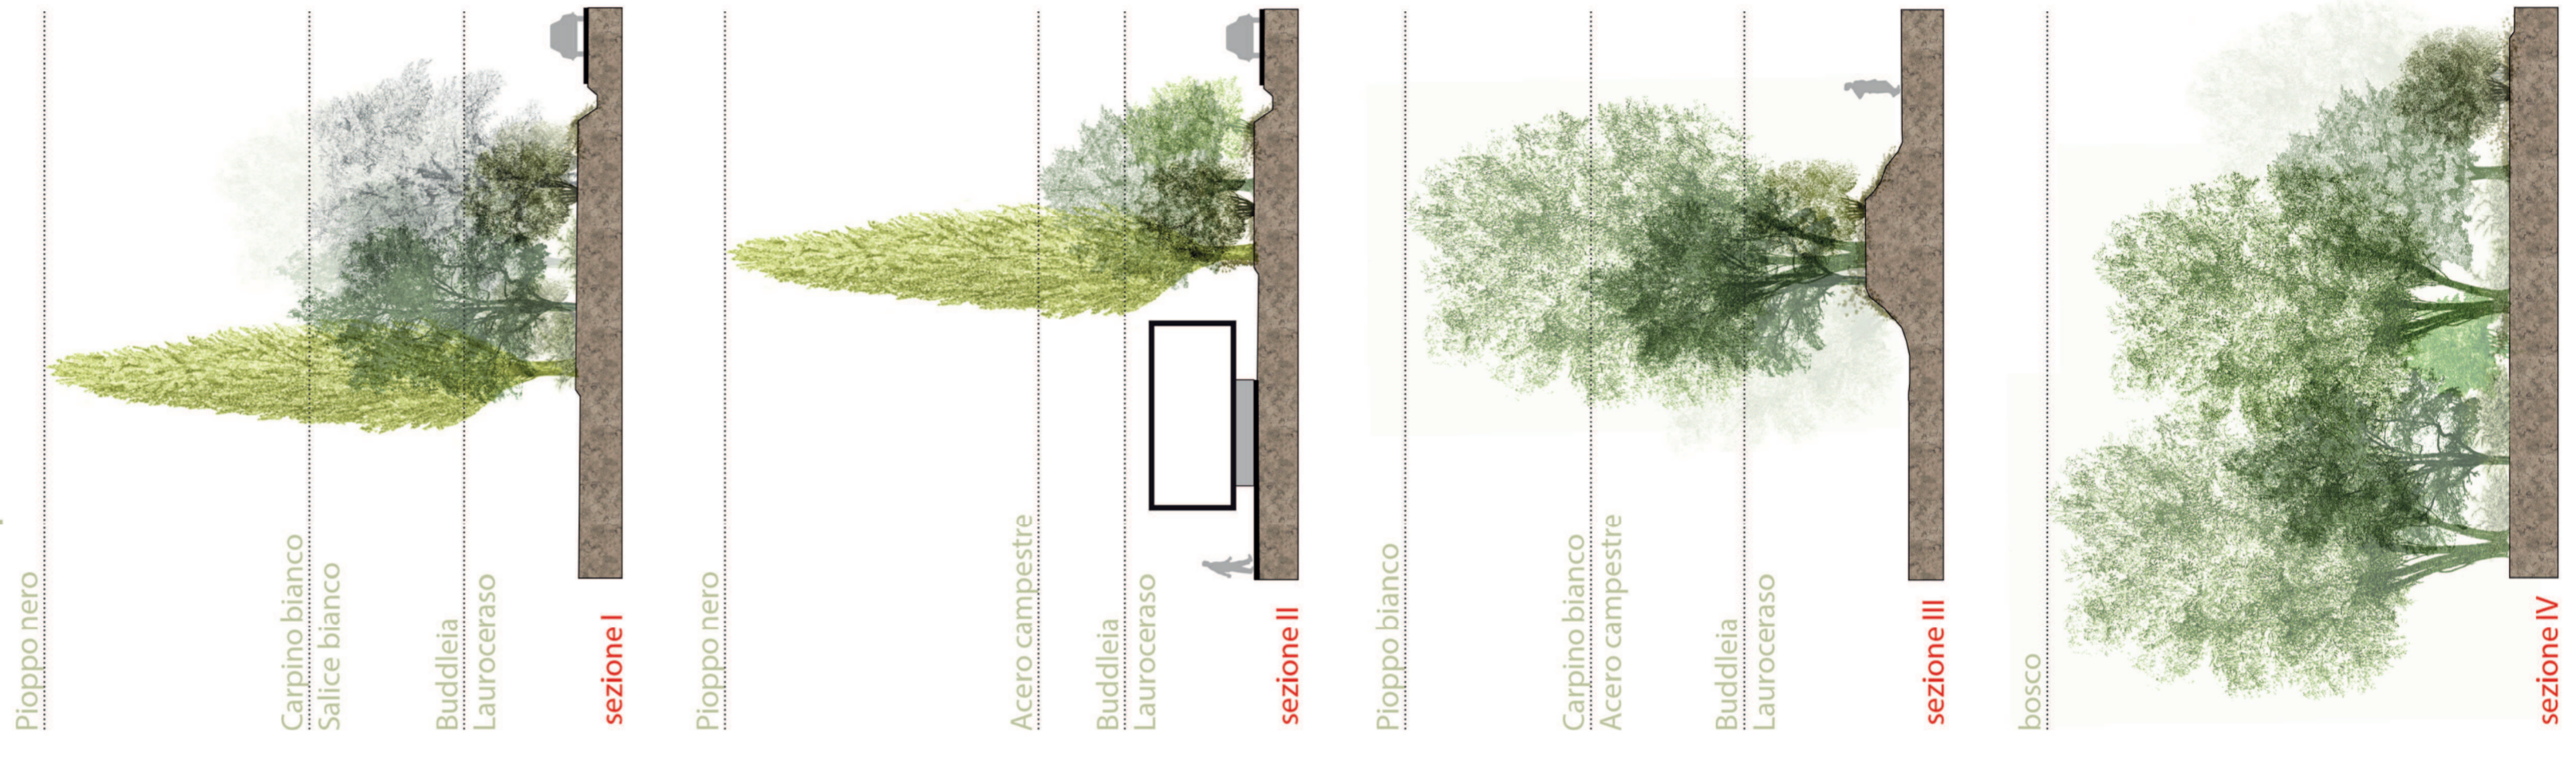

AMMODERNAMENTO IMPIANTO LAVORAZIONE GESSO TRAMITE UTILIZZO VOLUME AUTORIZZATO IN VIA DI ESECUZIONE (SILOS), IN ADEGUAMENTO A PARERE DEL GENIO CIVILE DEL 28.02.2022 PROT. 9181 E DEL COMUNE DI CROCIETTA MILLO DEL 02.03.2022 PROT. 2887. INTERVENTO EFFETTUATO DAL GENIO, CON MODIFICHE AL PROGETTO PRESENTATO IN DATA 11/05/2018. RIFILITI E QUANTITÀ DI LAVORAZIONE E CONSEGUENTE ADEGUAMENTO EDILIZIO E ARCHITETTONICO-AMBIENTALE AREE SCOPERTE E VASCHE IN VARIANTE A PC 2010-092-01 DEL 11/05/2018 E IN MODIFICA AUTORIZZAZIONE UNICA N. 683 DELIBERA DEL 18/01/2014 PROT. 136739



tavola 6 R1(ADEGUAMENTO)
 stato di progetto adeguato - planimetria e sezioni con indicazioni essenze arboree
 scala a vista

committente
 DAL ZOTTO SRL
 via Pontello n. 12, Crocetta del Montello (Tv)
 P.IVA 01831750268

Progettista
 Arch. Sara Favotto

consulente progetto architettonico-ambientale: Arch. Serena Guadagnini
 via Cavallotti 6/2, 31044 Montebelluna
 Tel. +39 0423 450000
 email: serena.guadagnini@archwordspac.it

via cavallotti 6/2
 31040 Trevisignano Tv
 tel. +39 0423 25 97 212
 STUDIO NOVEA - PEC: sara.favotto@archwordspac.it

Al termini di legge si riserva la proprietà di questo elaborato che non potrà essere riprodotto, diffuso o messo in commercio in modo o in parte privo della firma autografa e del timbro o senza autorizzazione, secondo quanto previsto dalla Legge 22.04.41 n. 633 - art. 29/75