




legenda

- | alberi_ | arbusti_ | rampanti-striscianti_ |
|---|---|---|
|  | | |
| Popolo nero (<i>Populus nigra pyramidalis</i>) | | |
|  | | |
| Popolo bianco (<i>Populus alba</i>) | | |
|  | | |
| Salice bianco (<i>Salix alba</i>) | | |
|  | | |
| Salice bianco (<i>Salix alba</i>) | | |
|  | | |
| Acer Campestre (<i>Acer campestre</i>) | | |
|  | | |
| Acacia (<i>Robinia pseudoacacia</i>) | | |
|  |  | |
| Buddleia, Lauroceraso, Cornus, Ligustro | | |
|  |  |  |
| Edera comune, Vitalba, Luppolo | | |

sezioni tipo barriere

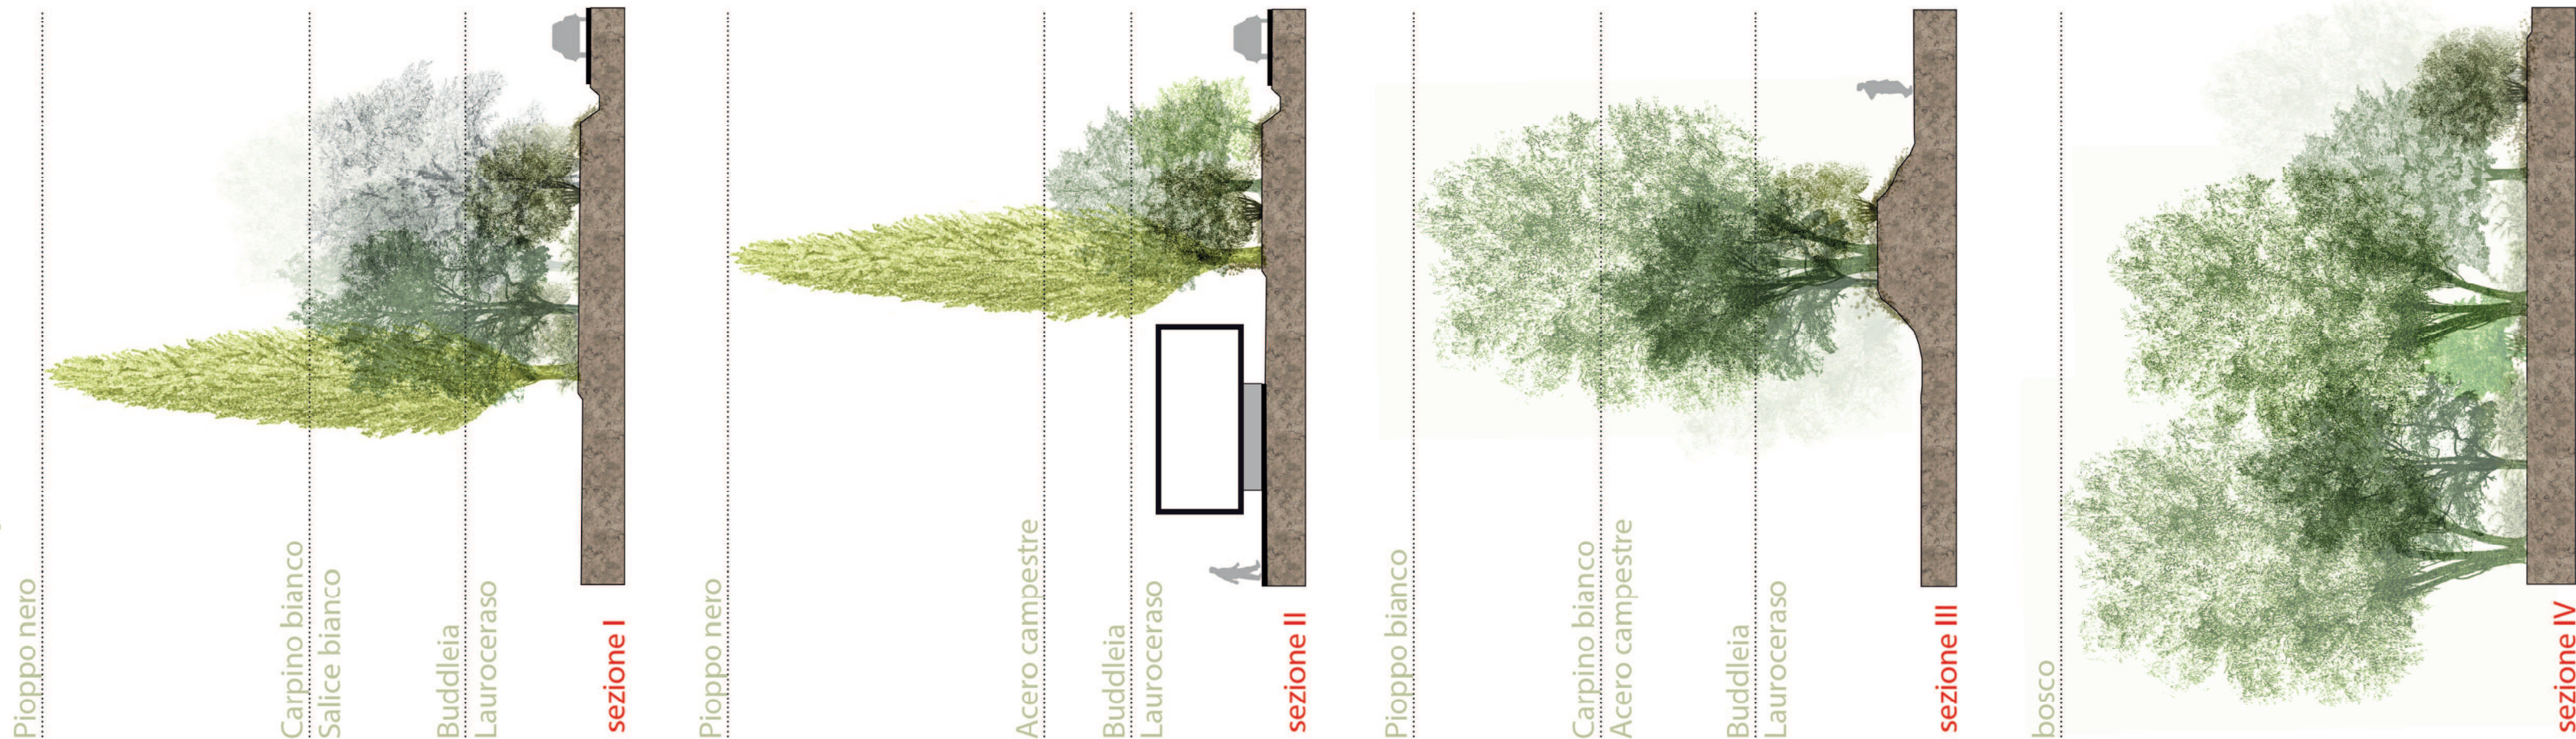

PROCEDURA IVA TRAMITE PROVVEDIMENTO AUTORIZZAZIONE REGIONALE DI COMPETENZA PROVINCIALE (ART. 27-BIS D.L.G.S. N. 52/06 E S.M.I.) A FINI IMPIANTO CON RECUPERO INERTI DA DEMOLIZIONE CON IMPIANTO RECUPERO RIUTILIZI A BASE GESSO" - MODIFICA AUTORIZZAZIONE UNICA N. 583 DELIBERATA DEL 18/01/2014 PROT. 1367/39, CON CONSEGUENTI MODIFICHE EDILIZIE E ARCHITETTICHE. - AMBIENTALI AREE SCOPERTE EVASIVE IN VARIANTE A PC 2010-092-01 DEL 11/05/2018 E REALIZZAZIONE BARRIERE VERDI



avola 6
stato di progetto - planimetria e sezioni con indicazioni essenze arboree
scala a vista

committente
 DAL ZOTTO SRL
 via Pontello n. 12 Crocetta del Montello (Tv)
 P.IVA 01831750268

consulente progetto architettonico-ambientale: Arch. Serena Guadagnini

Progettista
Arch. Sara Favotto

via Ospedale 6/2, 31044 Montebelluna
Tel. 340610684 • Fax 0423.60.27.25
e-mail: serena.guadagnini@gmail.com
serena.guadagnini.archivewordpec.it

I termini di legge si riserva la proprietà di questo elaborato che non potrà essere riprodotto, duplicato e o reso noto a terzi in tutto o in parte privo della firma autografa e del timbro o senza autorizzazione, secondo quanto previsto dalla Legge 22.04.41 n. 633 - art. 2575