legenda (stato comparato prospetti e sezioni: escluse vasche evidenziate in planimetria generale senza modifica di altezza vd. N.B.)

prospetti e sezioni-demolito (in adeguamento/integrazione)

prospetti e sezioni-costruito (in adeguamento/integrazione)

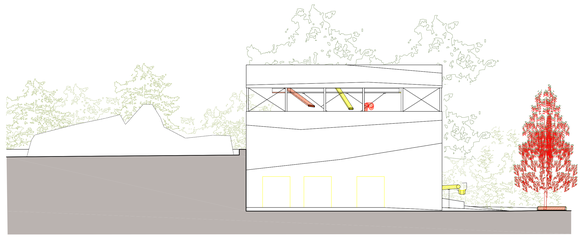

sezione L-L **scala 1:250**

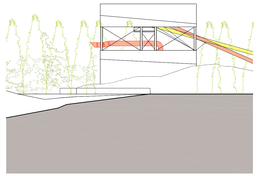

sezione **I-I scala 1:250**

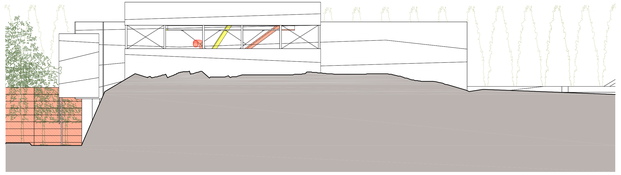

sezione C-C **scala 1:250**

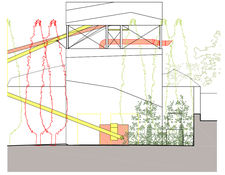

sezione M-M **scala 1:250**

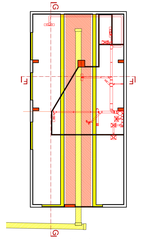

planta p. terra (sezione N-N) **scala 1:250**

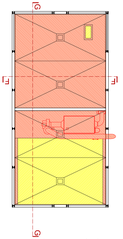

planta p. soppalcato (sezione H-H) **scala 1:250**

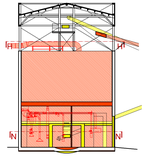

sezione F-F **scala 1:250**

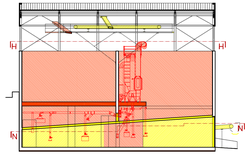

sezione G-G **scala 1:250**

STATO COMPARATO SCALA 1:250

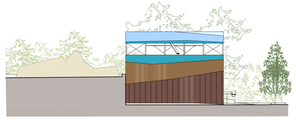

sezione L-L **scala 1:500**

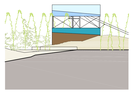

sezione **I-I scala 1:500**

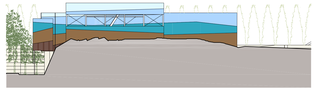

sezione C-C **scala 1:500**

sezione M-M **scala 1:500**

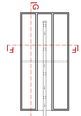

pianta p. terra (sezione N-N) **scala 1:500**

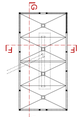

pianta p. soppalcato (sezione H-H) **scala 1:500**

sezione F-F **scala 1:500**

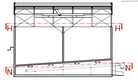

sezione G-G **scala 1:500**

STATO AUTORIZZATO SCALA 1:500

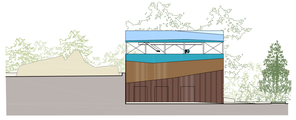

sezione L-L **scala 1:500**

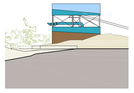

sezione **I-I scala 1:500**

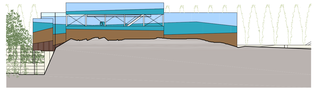

sezione C-C **scala 1:500**

sezione M-M **scala 1:500**

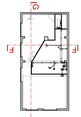

pianta p. terra (sezione N-N) **scala 1:500**

pianta p. soppalcato (sezione H-H) **scala 1:500**

sezione F-F **scala 1:500**

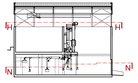

sezione G-G **scala 1:500**

STATO DI PROGETTO ADEGUATO/INTEGRATO SCALA 1:500

legenda (stato sovrapposto: planmetria generale)

limite area di intervento

perimetro definitivo di progetto a seguito adeguamenti e integrazioni destinato a attività recupero rifiuti non pericolosi (circa 8682mq)

planimetria-superficie di proprietà scoperta trattata a verde piantumato mantenuta invariata

planimetria-stato autorizzato

planimetria-stato di progetto adeguato/integrato (indica solo le modifiche rispetto allo stato autorizzato)

area privata scoperta da impermeabilizzare in aggiunta in cemento e asfalto (fascia a sud) a favore attività recupero rifiuti non pericolosi in adeguamento/integrazione a richiesta provinciale integrazioni prot. 2023/114b prat.n. 2022/159 (circa 2790mq); suddetta area riconfigura il perimetro attività di recupero autorizzato ad oggi

porzione (sotto vegetazione/visibile) rilevata del ramo esistente del fiume Piave con acqua corrente (denominato Crica del Guillo) di competenza Consorzio Bonifica Piave e su area comunale (vd. istanze allegate)

perimetro e area definitivi di progetto a seguito adeguamento/integrazione destinati a attività recupero rifiuti non pericolosi (circa 8682mq)

planimetria-superficie di proprietà impermeabilizzata a rifiuti non pericolosi come

planimetria-superficie (esterna a rifiuti non

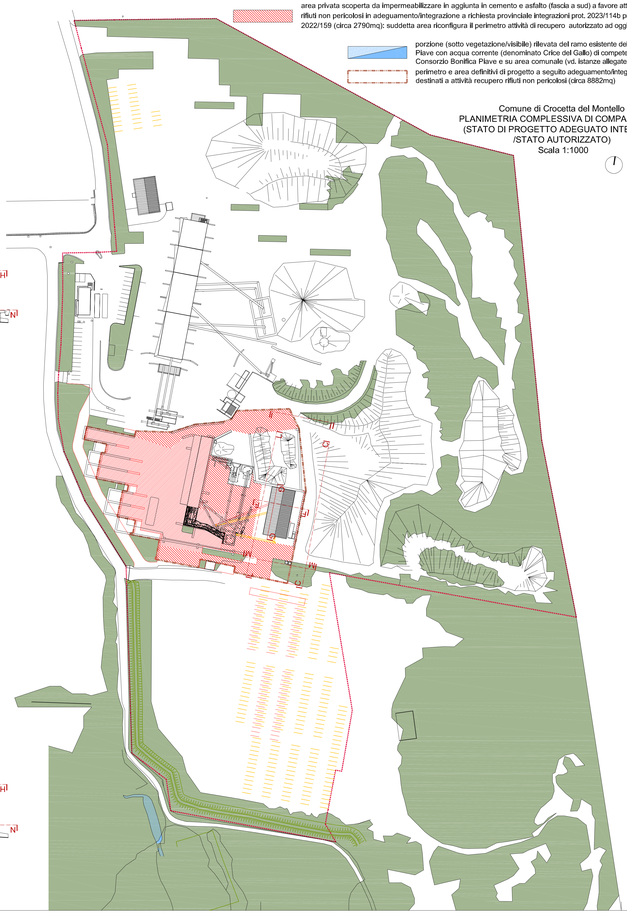

Comune di Crocetta del Montello
PLANIMETRIA COMPLESSIVA DI COMPARAZIONE
(STATO DI PROGETTO ADEGUATO INTEGRATO /STATO AUTORIZZATO)
Scala 1:1000

N.B. VISTA LA PARTIC... PLANIMETRICAMENTE ... SOVRAPPOSIZIONE, C... (IN ADEGUAMENTO/IN... AUTORIZZATI IN NERO ... AUTORIZZATI CHE VER... QUELLI NON REALIZZATI ... RIFERIMENTO, E DEI NAST... NUOVA ESIGENZA DI LAY-C...

N.B. VISTA LA COMPLESSITA' DI RESA GRAFICA DELL'INTERVENTO IN TERMINI COMPARATIVI SI RIPORTA SOLO LA PRESENTE PLANIMETRIA IN SOVRAPPOSIZIONE, MENTRE PER PROSPETTI E SEZIONI DELLE VASCHE (CHE NON NECESSITANO DI COMPARAZIONE) SI FACCIA RIFERIMENTO ALLE TAVOLE DELLO STATO DI PROGETTO ADEGUATO/INTEGRATO E AI RELATIVI VISUAL E INSERIMENTI AMBIENTALI DI CUI ALLA TAVOLA 03 R2.
SI RIPORTA INVECE, PER MERA DIMOSTRAZIONE GRAFICA DI COMPLETAMENTO, COMPARAZIONE CLASSICA DELL'IMPIANTO AUTORIZZATO COME SILOS E IN CORSO DI ESECUZIONE, PROPOSTO COME "SCATOLA" IN CUI INSERIRE L'AMMODERNAMENTO DELLA PRODUZIONE LAVORAZIONE A BASE GESSO OGGETTO DELLA PRESENTE PROCEDURA, DIMOSTRANDO CHE NON SI INTERVIENE SU SEDIME E ALZATI, APPORTANDO MODIFICHE MINIME INTERNE (TALI DA NON NECESSITARE NUOVO DEPOSITO C.A. COME ESPLICITATO DA PROGETTISTA DELLE STRUTTURE), E COSI' TRASCURABILI ALL'ESTERNO IN TERMINI PAESAGGISTICI DA POTER ESSERE CONSIDERATE NULLE: IN PIANTA E SEZIONE DI COMPARAZIONE INTERNAMENTE SI RIPORTA (CON LINEA ROSSA) TRA I MACCHINARI DEL LAY-OUT PRODUTTIVO SOLO IMPIANTO ASPIRAZIONE, PER EVIDENZIARE CHE LA SUA INSTALLAZIONE INTERNA NON PROSUPPONE MODIFICHE PAESAGGISTICHE SENSIBILI RELATIVAMENTE AL SUO PUNTO DI EMISSIONE (CAMPITO SOLO PER LA PORZIONE SUPERIORE) RIVOLTO A EST.

N.B. PER MAGGIOR CHIAREZZA SI RIPORTA IN PLANIMETRIA CAMPITURA DELL'AREA TRATTATA A VERDE PIANTUMATO INVARIATA TRA STATO AUTORIZZATO E STATO DI PROGETTO ADEG./INTEGR.

AMMODERNAMENTO IMPIANTO LAVORAZIONE GESSO TRAMITE UTILIZZO VOLUME AUTORIZZATO IN VIA DI ESECUZIONE (SILOS), IN ADEGUAMENTO A PARERE DEL GENIO CIVILE DEL 28.02.2022 PROT. 515/18 E DEL COMUNE DI CROCETTA M.LLO DEL 02.03.2022 PROT. 2599, PER GLI INTERVENTI CONFERMATI DAL GENIO, CON MODIFICA PERIMETRO AREA GENERALE DEDICATA A IMPIANTO RIFIUTI E QUANTITA' DI LAVORAZIONE E CONSEGUENTE ADEGUAMENTO EDILIZIO E ARCHITETTONICO-AMBIENTALE AREE SCOPERTE E VASCHE IN VARIANTE A PC 2010-092-01 DEL 11/05/2018 E IM MODIFICA AUTORIZZAZIONE UNICA N. 583 DELIBERA DEL 18/01/2014 PROT. 13673/9

tavola 5 R2 (ADEGUAMENTO/INTEGRAZIONE A RICHIESTA PROVINCIALE INTEGRAZIONI PROT. 2023/114 PRAT.N. 2022/159)
stato autorizzato - prospetti e sezioni
stato di progetto adeguato/integrato - prospetti e sezioni
stato di comparato (stato prog. adeguato integrato /stato autor.) - prospetti e sezioni
stato sovrapposto (stato prog. adeguato integrato /stato autor.) - planimetria

scala 1:1000, 1:500, 1:250

committente
DAL ZOTTO SRL
via Pontello n. 12 Crocetta del Montello (Tv)
P.IVA 01831750268

.....

Progettista
Arch. Sara Favotto

.....

consulente progetto architettonico-ambientale: **Arch. Serena Guadagnini**

via Cusinella SX, 21040 Venegazzù fr.
tel. 347 25 97 212 - - - e. mail: serena.ed@gmail.com
STUDIO NOVOA - PEC: sara.favotto@archiworldpec.it

via Cusinella SX, 21040 Venegazzù fr.
Tel. 0423 100664 - Fax 0423.82.27.25
e-mail: serena.guadagnini@gmail.com
serena.guadagnini@archiworldpec.it

Al termini di legge si riserva la proprietà di questo elaborato che non potrà essere riprodotto, duplicato o reso noto a terzi in tutto o in parte privo della firma autografa e del timbro o senza autorizzazione, secondo quanto previsto dalla Legge 22.04.41 n. 633 - art. 2575

Firmato digitalmente da SARA FAVOTTO
CN = FAVOTTO SARA
O = Ordine Architetti P.P.C. Provincia di Treviso
C = IT