


legenda

- limite area di intervento generale ditta Dal zotto Srl: lavorazione di inerti litoidi di fiume e di cava (non oggetto del presente procedimento) e attività recupero rifiuti non pericolosi
- perimetro complessivo di progetto adeguato/integrato destinato a attività recupero rifiuti non pericolosi circa 13371mq)
- delimitazione area End of Waste inerte

- ZTO D2: artigianale di completamento per la lavorazione degli inerti (art. 31 NTO PI VIGENTE 2021)
- area trattamento/recupero rifiuti non pericolosi (nelle modalità previste da NTO vigenti) di progetto a seguito adeguamenti e integrazioni (8209mq compresi della superficie scoperta trattata a verde piantumato ricadente in area medesima di cui alla voce di legenda sotto riportata)

- superficie scoperta trattata a verde piantumato ricadente in area trattamento/recupero rifiuti non pericolosi progetto a seguito adeguamenti e integrazioni
- area destinata alla lavorazione di inerti litoidi di fiume e di cava esistente/autorizzata e di progetto a seguito adeguamenti e integrazioni (non oggetto del presente procedimento)
- superficie scoperta trattata a verde piantumato ricadente in area per la lavorazione di inerti litoidi di fiume e di cava esistente/autorizzata e di progetto a seguito adeguamenti e integrazioni (non oggetto del presente procedimento)
- area privata in area per la lavorazione di inerti litoidi di fiume e di cava esistente/autorizzata e di progetto a seguito adeguamenti e integrazioni prossima al Piave con possibilità di futuro ampliamento dell'area verde (non conteggiata nei parametri di progetto) con miglioramento degli habitat e dell'impianto paesaggistico (non oggetto del presente procedimento)
- m.n. limite e numero mappali

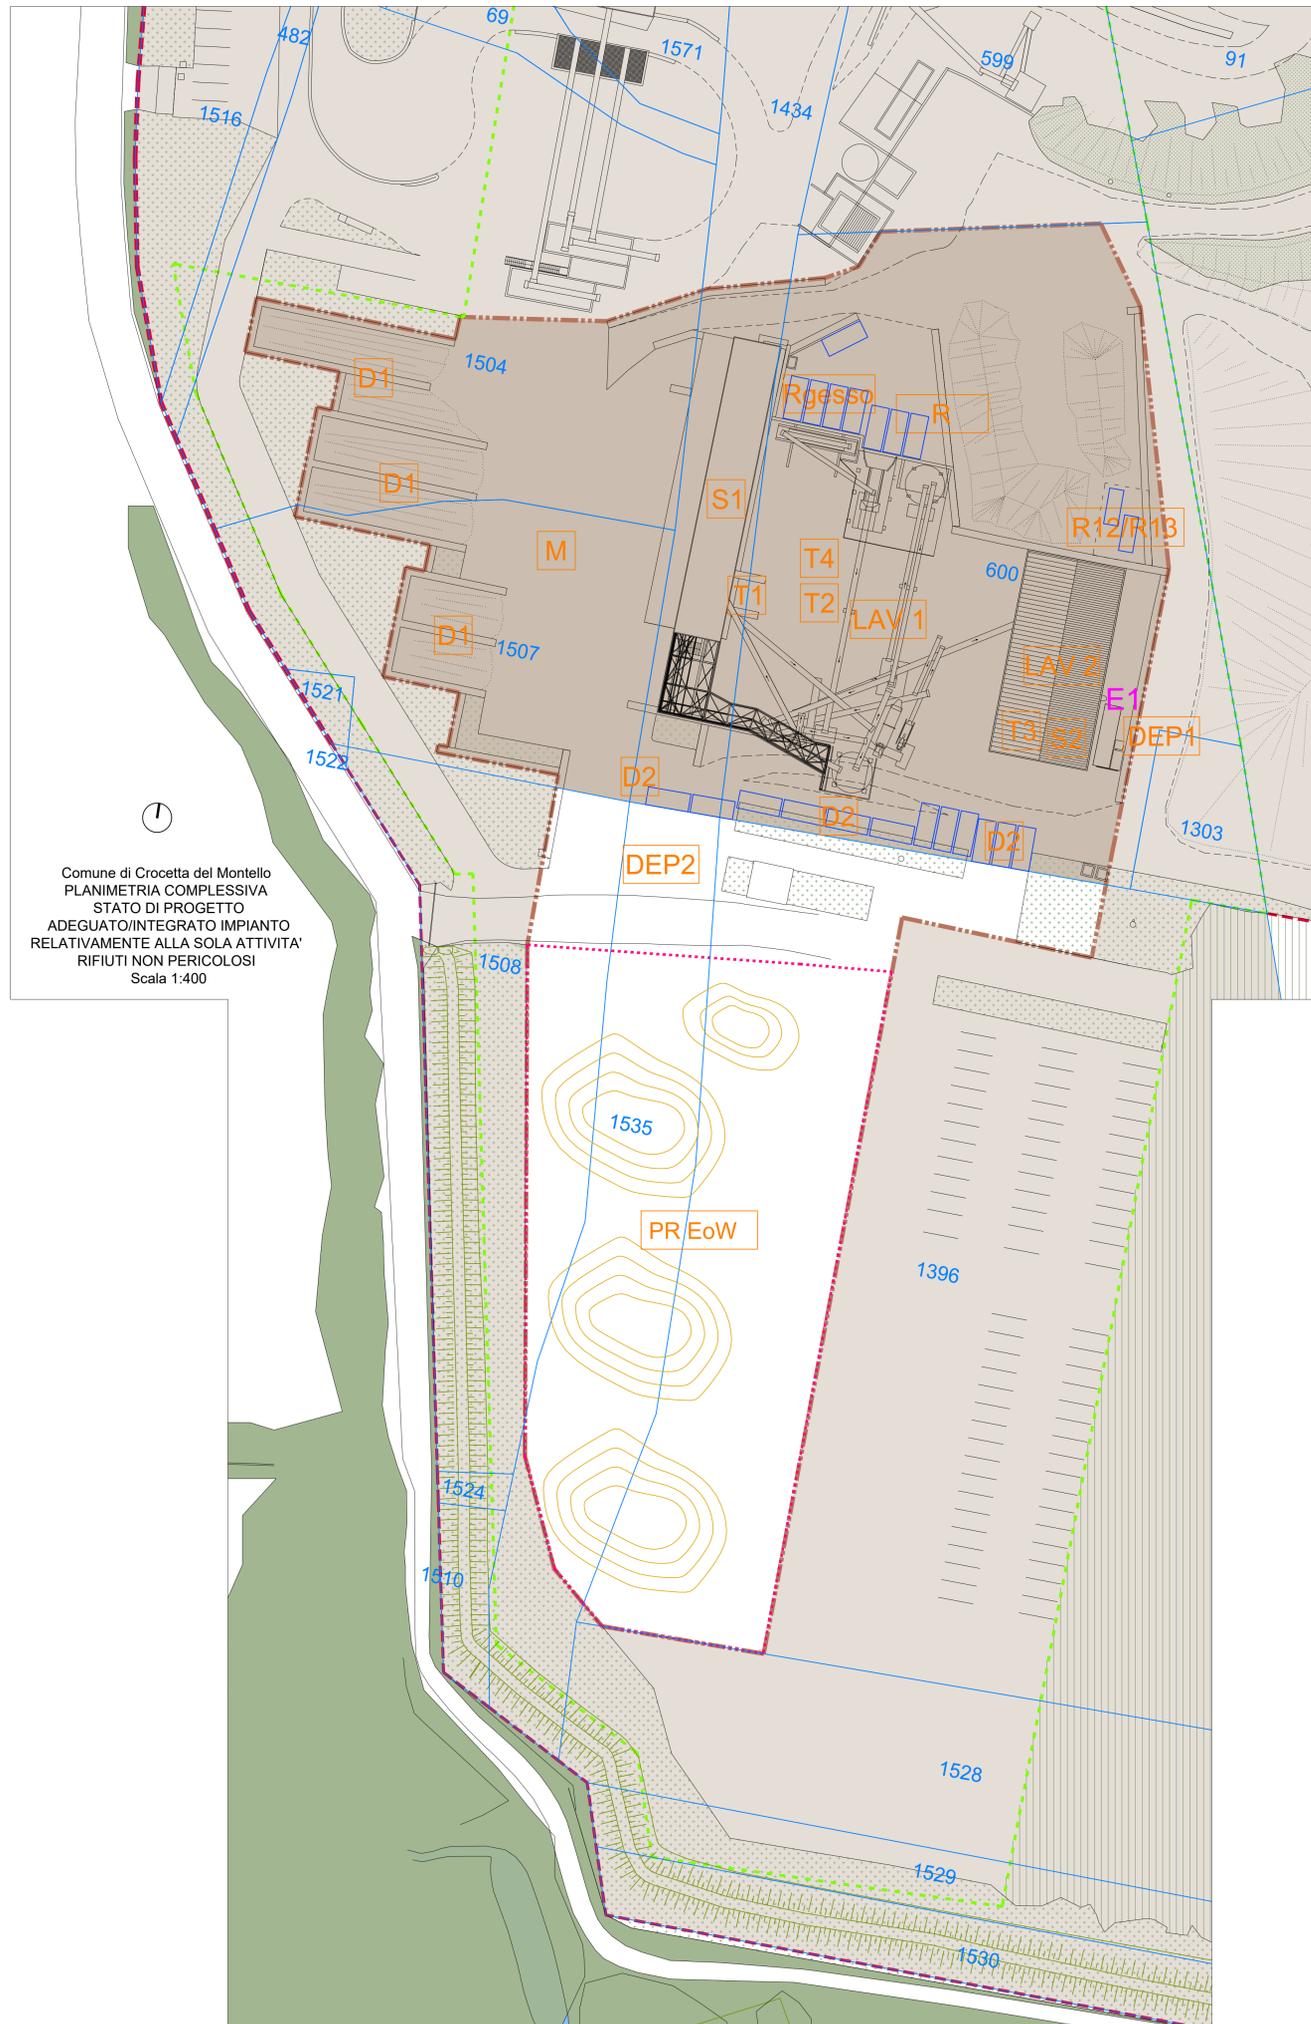

legenda punti di emissione

- E1 punto di emissione in atmosfera da impianto lavorazione gesso di progetto adeguato/integrato (per sviluppo di dettaglio dell'impianto di aspirazione e punti di emissione convogliata vd. tavola 12): oggetto di PAUR

legenda layout recupero materiali non pericolosi

- DEP1 depuratore esistente autorizzato acque prima e seconda pioggia
- LAV 1 area lavorazione inerti
- LAV 2 area lavorazione rifiuti base gesso
- DEP2 depuratore di progetto adeguato acque prima e seconda pioggia
- R messa in riserva rifiuti
- M area movimentazione materiali e mezzi
- Rgesso messa in riserva rifiuti a base gesso
- R12/R13 1 cassone CER 170, 201 e 1 cassone CER 200, 201
- T1 CER 191204 (plastica)
- T2 CER 191202 (ferro)
- T3 CER 191201 (carta)
- D1 area materiale lavorato D.M. 152/22 in attesa di caratterizzazione
- T4 CER 191212 (altri rifiuti prodotti dal trattamento meccanico)
- PR EoW area deposito prodotto EoW DM 152/22 (per specifiche vd. Relazione di chiarimento e dettaglio del progetto impianto gestione riuti Dal Zotto srl)
- S1 area di scarico del materiale derivato da lavorazione C&D
- D2 area materiale lavorato da lavorazione rifiuti a base gesso in attesa di caratterizzazione (cassoni)
- cassoni (vd. CER): capienza 30 mc ciascuno

Comune di Crocetta del Montello
PLANIMETRIA COMPLESSIVA
STATO DI PROGETTO
ADEGUATO/INTEGRATO IMPIANTO
RELATIVAMENTE ALLA SOLA ATTIVITA'
RIFIUTI NON PERICOLOSI
Scala 1:400

AMMODERNAMENTO IMPIANTO LAVORAZIONE GESSO TRAMITE UTILIZZO VOLUME AUTORIZZATO IN VIA DI ESECUZIONE (SILOS), IN ADEGUAMENTO A PARERE DEL GENIO CIVILE DEL 28.02.2022 PROT. 91519 E DEL COMUNE DI CROCIETTA MILLO DEL 02.03.2022 PROT. 2599, PER GLI INTERVENTI CONFERMATI DAL GENIO, CON MODIFICA PERIMETRO AREA GENERALE DEDICATA A IMPIANTO RIFIUTI E QUANTITA' DI LAVORAZIONE E CONSEGUENTE ADEGUAMENTO EDILIZIO E ARCHITETTONICO-AMBIENTALE AREE SCOPERTE E VASCHE IN VARIANTE A PC 2010-092-01 DEL 11/05/2018 E IN MODIFICA AUTORIZZAZIONE UNICA N. 583 DELIBERA DEL 18/01/2014 PROT. 136739

tavola 00 (ADEGUAMENTO/INTEGRAZIONE A RICHIESTA PROVINCIALE INTEGRAZIONI PROT. 2023/114 PRAT.N. 2022/159)
(presentazione in conferenza di servizi del 23.11.2023 di adeguamento/integrazione spontanea)

stato di progetto adeguato/integrato:
layout ricognitivo impianto a seguito di chiarimenti di novembre 2023 relativo alla sola attività recupero rifiuti non pericolosi
scala 1:400

committente
DAL ZOTTO SRL
via Pontello n. 12 Crocetta del Montello (Tv)
P.IVA 01831750268

consulente progetto architettonico-ambientale: Arch. Serena Guadagnini

Progettista
Arch. Sara Favotto

Via Ospedale 62, 31044 Montebelluna
Tel. 340100864 - Fax 0423 602725
e-mail: serena.guadagnini@gmail.com
serena.guadagnini@archworkipcc.it

STUDIO NOVEA - PEC: sara.favotto@archworkipcc.it
tel. 347 25 97 212 - e-mail: sara.favotto@gmail.com