


legenda flusso mezzo d'opera impianto di recupero

- mezzi esterni: ritiro rifiuti da deposito temporaneo
- mezzi esterni: ritiro gesso caratterizzato
- mezzi esterni: conferimento rifiuti da lavorare
- mezzi esterni: ritiro EoW (vd. anche tavola 10A)
- mezzi interni: spostamento CER 170, 802 a tramoggia di carico (ex silos)
- mezzi interni: spostamento materiali lavorati a base gesso su cassone in attesa di caratterizzazione
- mezzi interni: spostamento materiali lavorati DM 152/22 su baie in attesa di caratterizzazione e trasporto EoW (vd. anche tavola 10A)

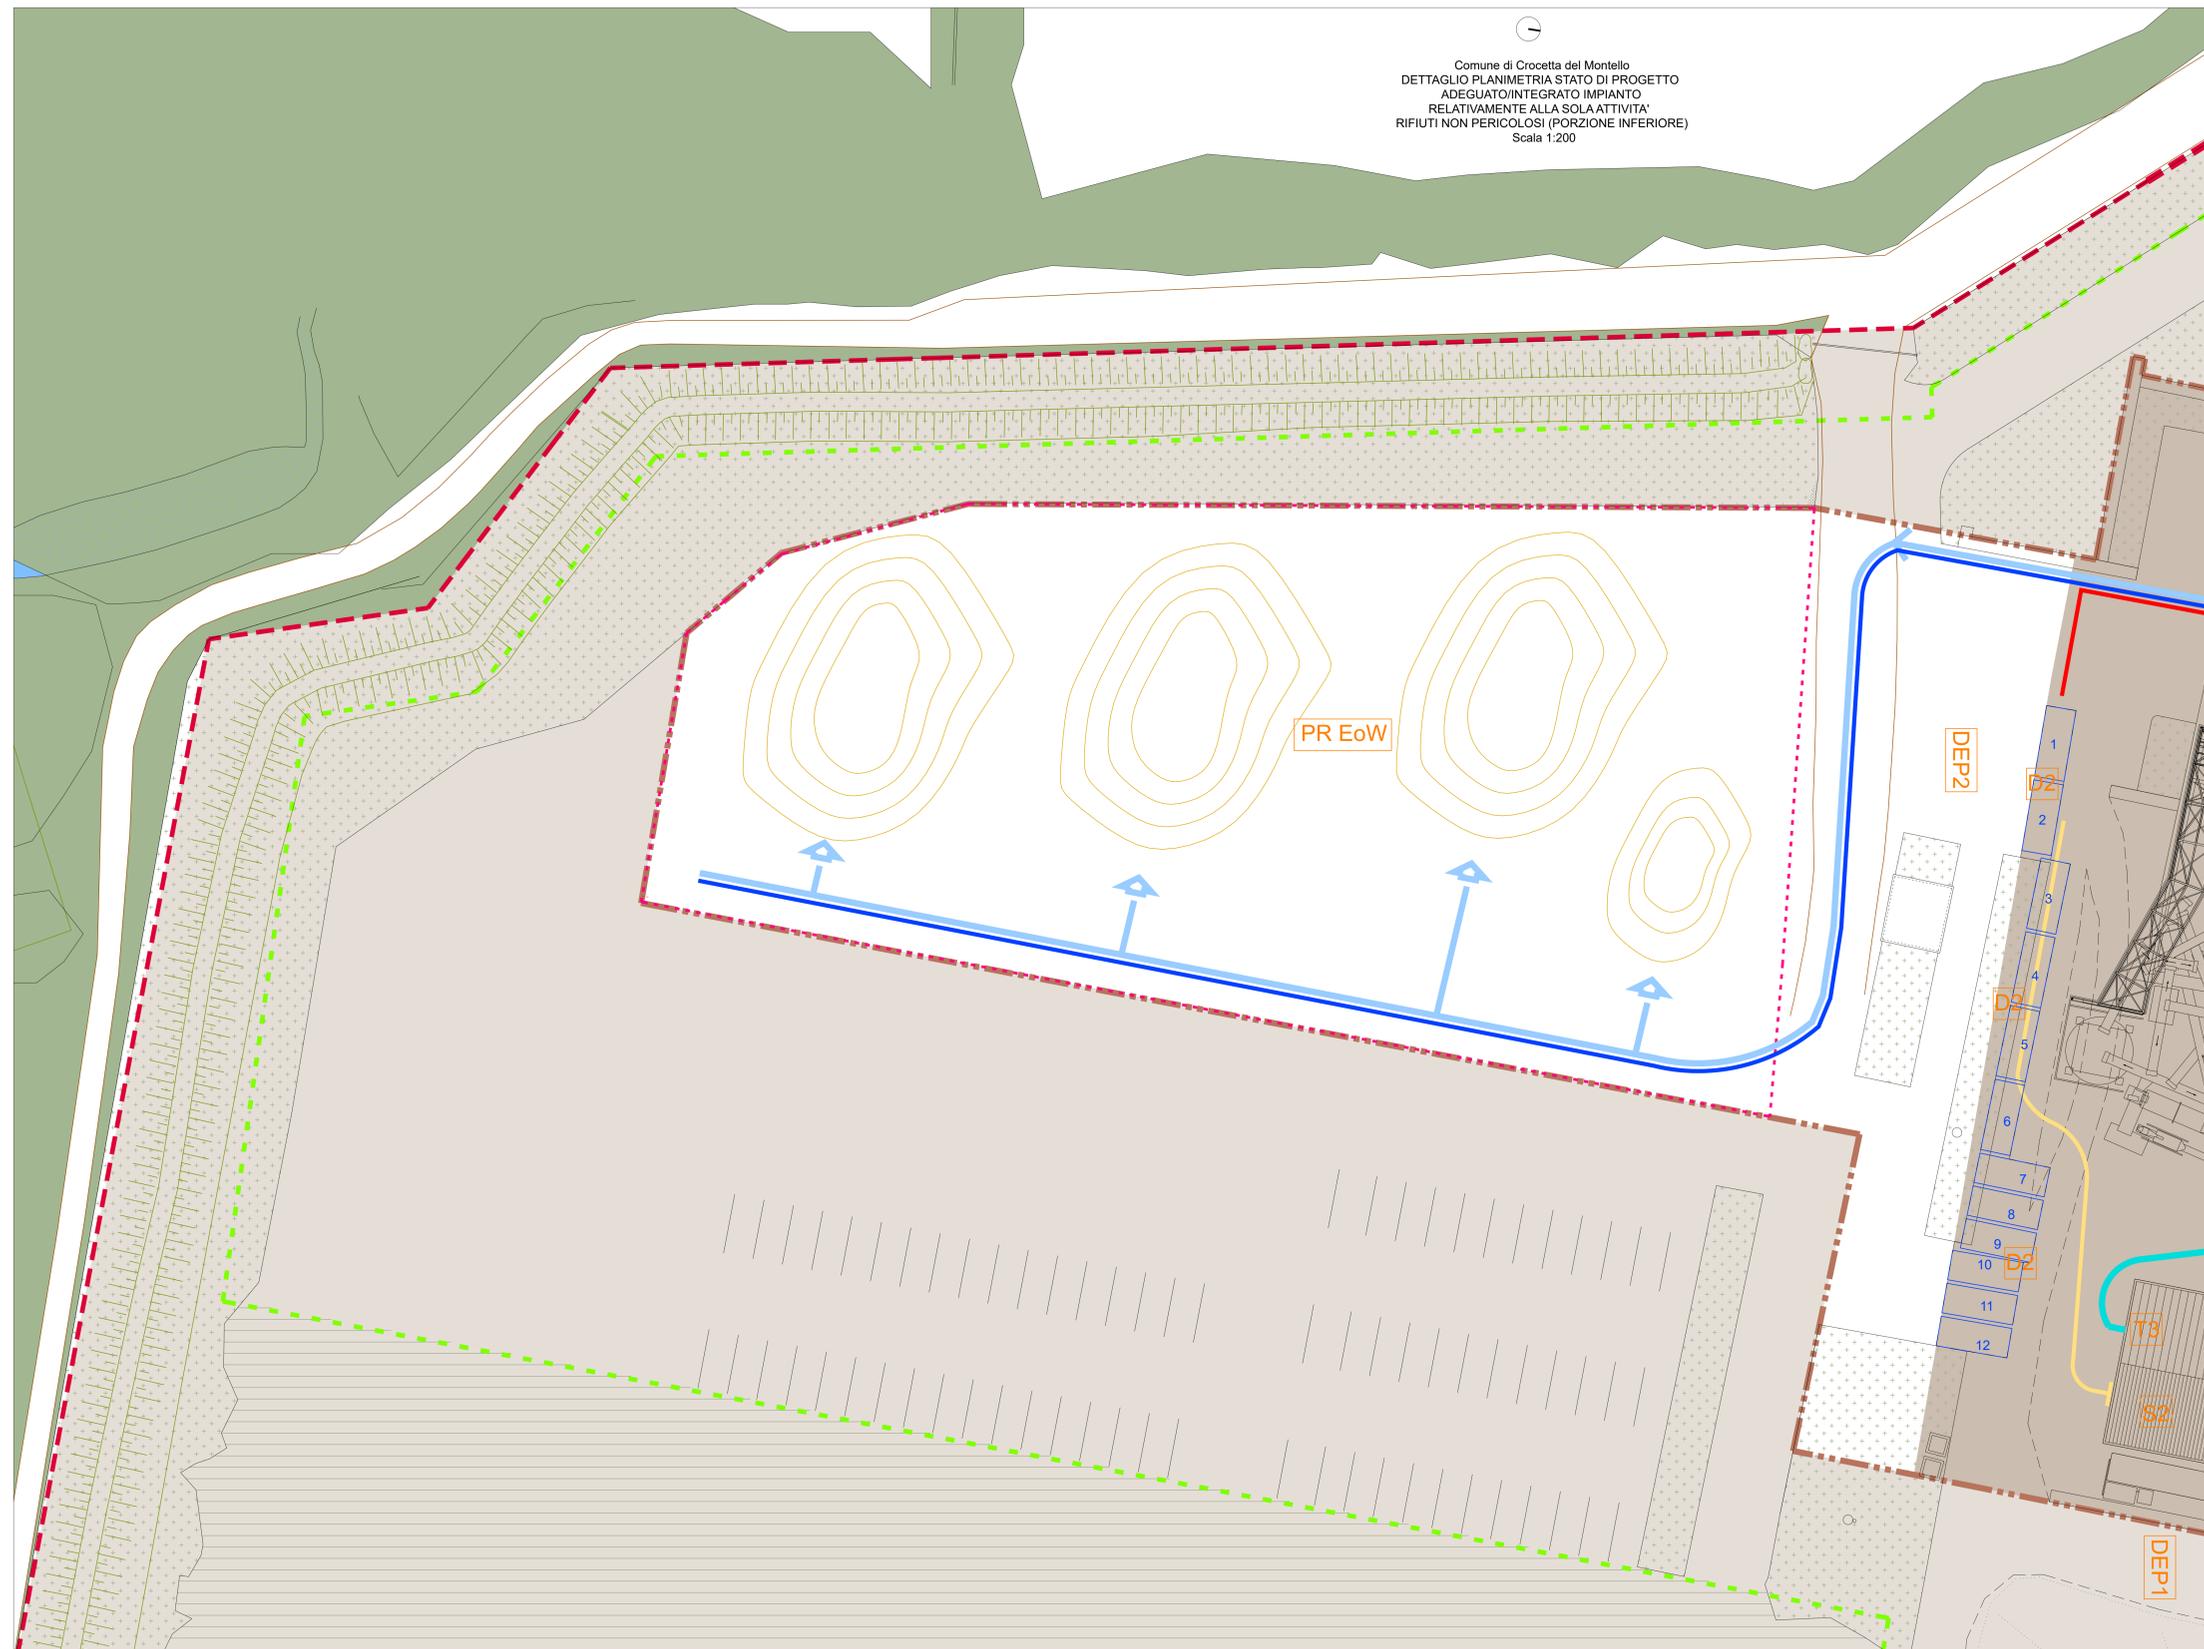


legenda

- limite area di intervento
- ZTO D2: artigianale di completamento per la lavorazione degli inerti (art. 31 NTO PI VIGENTE 2021)
- area destinata alla lavorazione di inerti litoidi di fume e di cava a seguito adeguamenti e integrazioni di progetto (non oggetto del presente procedimento)
- superficie scoperta trattata a verde piantumato ricadente in area per la lavorazione di inerti litoidi di fume e di cava (non oggetto del presente procedimento)
- area privata in area per la lavorazione di inerti litoidi di fume e di cava prossima al Pieve con possibilità di futuro ampliamento dell'area verde (non contemplata nei parametri di progetto) con miglioramento degli habitat e dell'impianto paesaggistico (non oggetto del presente procedimento)
- perimetro complessivo di progetto adeguato/integrato destinato a attività recupero rifiuti non pericolosi (circa 1337 mq)
- area trattamento/recupero rifiuti non pericolosi (nelle modalità previste da NTO vigenti) di progetto a seguito adeguamenti e integrazioni (820mq compresi della superficie scoperta trattata a verde piantumato ricadente in area medesima di cui alla voce di legenda sotto riportata)
- superficie scoperta trattata a verde piantumato (o stabilizzato; minima porzione triangolare ad est) (separata da area impermeabilizzata con adeguati accorgimenti, quali ad esempio ordonate o lame metalliche e adeguate contropendenze, per evitare che le acque di pioggia non trattate possano confluire in qualunque modo (circa 377mq) ricadente in area trattamento/recupero rifiuti non pericolosi di progetto a seguito adeguamenti e integrazioni; no passaggio mezzi)

legenda layout impianto recupero

- posizione portoni impianto
- sistema bagnatura per abbattimento polveri esistente (invariato con progetto adeg./integr.)
- DEP1 depuratore esistente autorizzato acque prima e seconda pioggia
- DEP2 depuratore di progetto adeguato acque prima e seconda pioggia
- LAV 1 area lavorazione inerti LAV 2 area lavorazione rifiuti base gesso
- R messa in riserva rifiuti M area movimentazione materiali e mezzi
- Rgesso messa in riserva rifiuti a base gesso R12/R13 1 cassone CER 170, 201 e 1 cassone CER 200, 201
- D1 area materiale lavorato D.M. 152/22 in attesa di caratterizzazione
- D2 area materiale lavorato da lavorazione rifiuti a base gesso in attesa di caratterizzazione (cassoni)
- T1 CER 191204 (plastica)
- T2 CER 191202 (ferro)
- T3 CER 191201 (carta)
- T4 CER 191212 (altri rifiuti prodotti dal trattamento meccanico)
- PR EoW area deposito prodotto EoW DM 152/22 (vd. tavola 10B)
- indicazione schematizzata cumuli prodotto EoW DM 152/22 (per specifiche vd. Relazione di chiarimento e dettaglio del progetto impianto gestione rifiuti Dal Zotto srl)
- cassoni (vd. CER): capienza 30 mc ciascuno
- delimitazione area End of Waste inerte

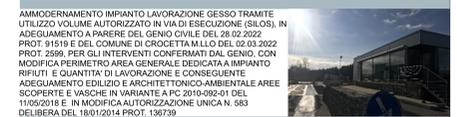

AMMODERNAMENTO IMPIANTO LAVORAZIONE GESSO TRAMITE UTILIZZO VOLUMI AUTORIZZATI IN VIA DI ESECUZIONE (SILOS), IN ADEGUAMENTO A PARERE DEL GENIO CIVILE DEL 28.02.2022 PROT. 91519 E DEL COMUNE DI CROCIETTA M.LLO DEL 02.03.2022 PROT. 2599, PER GLI INTERVENTI CONFERMATI DAL GENIO, CON MODIFICA PERIMETRO AREA GENERALE DEDICATA A IMPIANTO RIFIUTI E QUANTITA' DI LAVORAZIONE E CONSEGUENTE ADEGUAMENTO EDILIZIO E ARCHITETTONICO-AMBIENTALE AREE SCOPERTE E VASCHE IN VARIANTE A PC 2010-082-01 DEL 11/05/2018 E IN MODIFICA AUTORIZZAZIONE UNICA N. 583 DELIBERA DEL 18/01/2014 PROT. 136739

tavola 10A (ADEGUAMENTO/INTEGRAZIONE A RICHIESTA PROVINCIALE INTEGRAZIONI PROT. 2023/114 PRAT.N. 2022/159)
 (presentazione in conferenza di servizi del 23.11.2023 di adeguamento/integrazione spontanea)

stato di progetto adeguato/integrato:
 planimetria flusso mezzi d'opera
 (porzione inferiore area destinata a attività recupero rifiuti non pericolosi)
 scala 1:200

committente
 DAL ZOTTO SRL
 via Pontello n. 12 Crocetta del Montello (Tv)
 P.IVA 01831750268

Progettista
 Arch. Sara Favotto

consulente progetto architettonico-ambientale: Arch. Serena Guadagnini
 via Cavallotti 12, 31044 Montebelluna
 tel. 0422/80221 - fax 0422/80221
 e-mail: serena.guadagnini@dalzotto.it

Al termini di legge si riserva la proprietà di questo elaborato che non potrà essere riprodotto, duplicato o reso noto a terzi in tutto o in parte prima della firma autografa e del timbro o senza autorizzazione, secondo quanto previsto dalla Legge 22.04.41 n. 633 - art. 2575.