A termini di legge si riserva la proprietà di questo disegno con divieto di riprodurlo o renderlo comunque noto a terzi senza autorizzazione scritta.

STUDIO BARIN
Paolo Barin ingegnere
Mauro Zanon geometra
Fontaniva (Pd) via Marconi n° 72/1
Tel. 049 5940921
E-mail: barin.ing@libero.it

TAVOLA
3a

COMMITTENTE
Azienda Agricola SUINAL di Merlo Luigi

(Stato di progetto e comparativo)

DESCRIZIONE
AMPLIAMENTO FABBRICATI RURALI
AD USO ALLEVAMENTO SUINICOLO

OGGETTO
PLANIMETRIE

SCALA
1:1000

COMUNE DI	FOGLIO	MAPPALE
RONCADE	51°	21-22-88-89-240-257

DATA	ARCHIVIO FILE	RIFERIMENTO	ELABORAZIONE
Marzo 2022	24-16	Merlo3a.dwg	M.Z.

PROGETTISTA
ORDINE DEGLI INGEGNERI DELLA PROVINCIA DI PADOVA
ING. PAOLO BARIN N. 2933
SEZIONE A

PARAMETRI EDILIZI

Comune di Roncade
Foglio 51°
Mappali 21- 22 - 88 - 89 - 240 - 257

Superficie pertinenziale	**mq 59160.00**
Superficie coperta autorizzata (P.C. n. 353-2021 del 15/09/2021)	**mq 11481.80**
Superficie coperta esistente	**mq 10918.33**
Superficie coperta di progetto	**mq 35066.29**
Superficie coperta in ampliamento (35066.29 - 11481.80)	**mq 23584.49**
Superficie pavimentata	**mq 2066.00**
Superficie scoperta pertinenziale (59160.00 - 35066.29 - 2066.00)	**mq 22027.71**

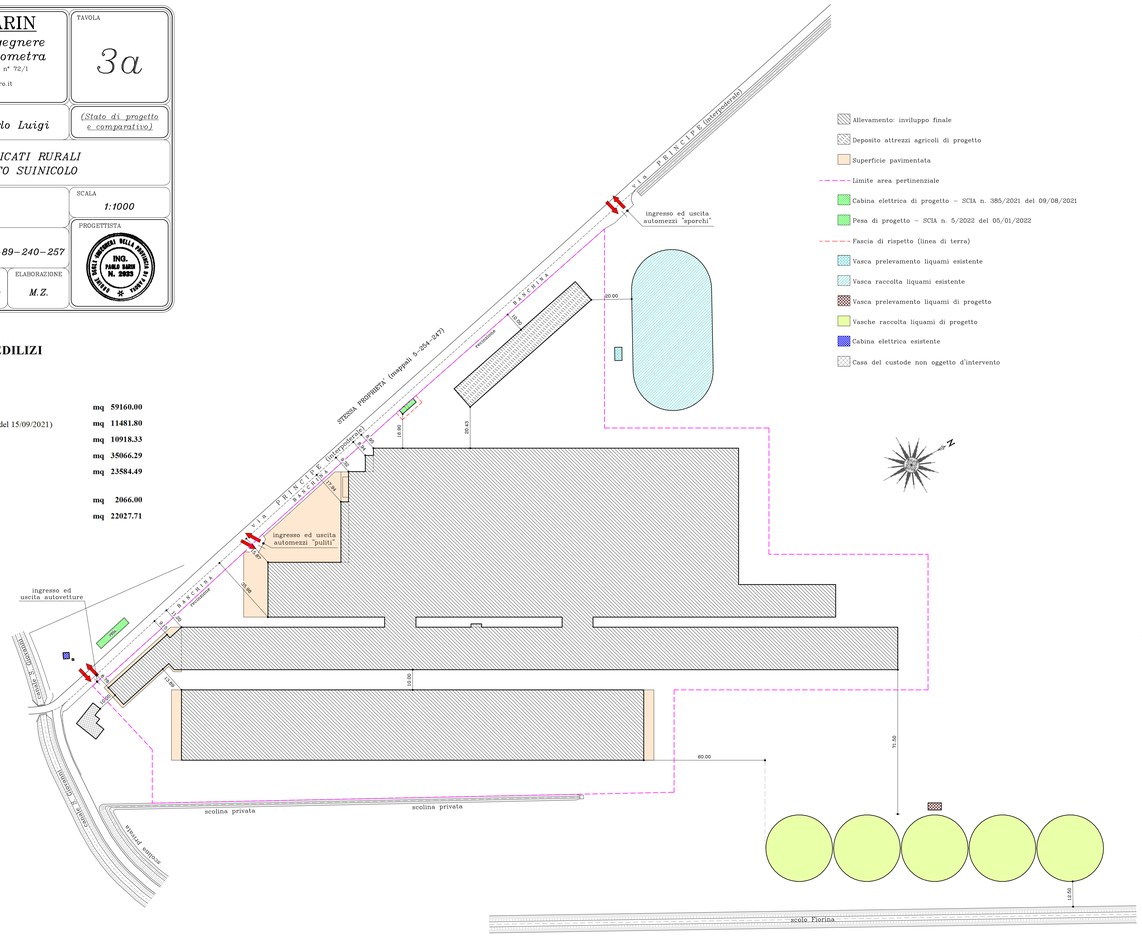

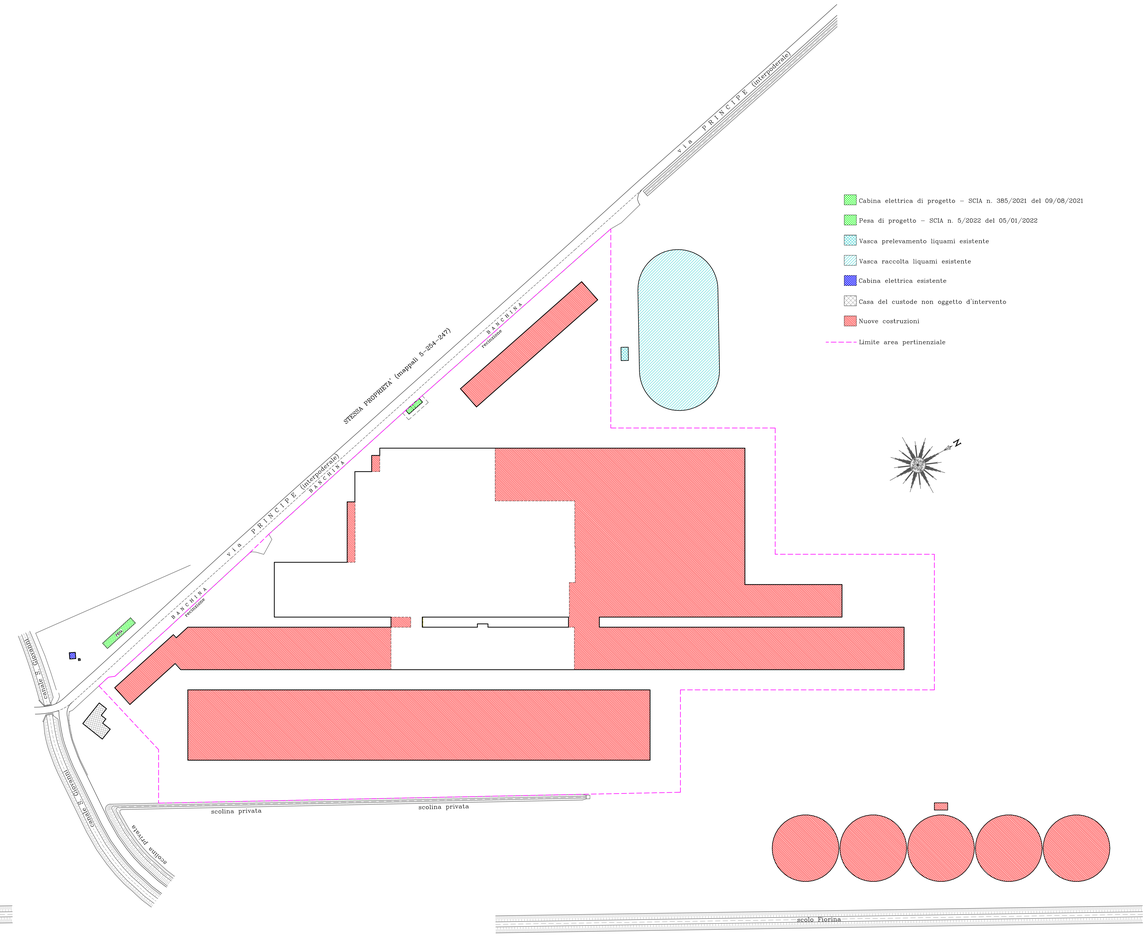

Allevamento: inviluppo finale
Deposito attrezzi agricoli di progetto
Superficie pavimentata
Limite area pertinenziale
Cabina elettrica di progetto - SCIA n. 385/2021 del 09/08/2021
Pesa di progetto - SCIA n. 5/2022 del 05/01/2022
Fascia di rispetto (linea di terra)
Vasca prelevamento liquami esistente
Vasca raccolta liquami esistente
Vasca prelevamento liquami di progetto
Vasche raccolta liquami di progetto
Cabina elettrica esistente
Casa del custode non oggetto d'intervento

Cabina elettrica di progetto - SCIA n. 385/2021 del 09/08/2021
Pesa di progetto - SCIA n. 5/2022 del 05/01/2022
Vasca prelevamento liquami esistente
Vasca raccolta liquami esistente
Cabina elettrica esistente
Casa del custode non oggetto d'intervento
Nuove costruzioni
Limite area pertinenziale

PLANIMETRIA scala 1:1000
Stato di progetto

PLANIMETRIA scala 1:1000
Comparativo