A termini di legge si riserva la proprietà di questo disegno con divieto di riprodurlo o renderlo comunque noto a terzi senza autorizzazione scritta.

STUDIO BARIN

Paolo Barin ingegnere
Mauro Zanon geometra

Fontaniva (Pd) via Marconi n° 72/1
Tel. 049 5940921
E-mail: barin.ing@libero.it

TAVOLA

9

COMMITTENTE

Azienda Agricola SUINAL di Merlo Luigi

(Stato finale fabbricato B)

DESCRIZIONE

VARIANTE IN CORSO D'OPERA PARZIALMENTE A SANATORIA
al P.C. n. 179/2015 del 10/02/2016, al P.C. n. 42/2020 del 22/06/2020
ed alla S.C.I.A. prot. 0000 del 00/00/2021

OGGETTO

PIANTA/SEZIONI/PROSPETTI

SCALA

1:100

COMUNE DI	FOGLIO	MAPPALE	
RONCADE	*51°*	*239-257-259*	
DATA	ARCHIVIO FILE	RIFERIMENTO	ELABORAZIONE
Giugno 2021	*24-15*	*Merlo9.dwg*	*M.Z.*

PROGETTISTA

ORDINE DEGLI INGEGNERI DELLA PROVINCIA DI PADOVA
ING. PAOLO BARIN N. 2033

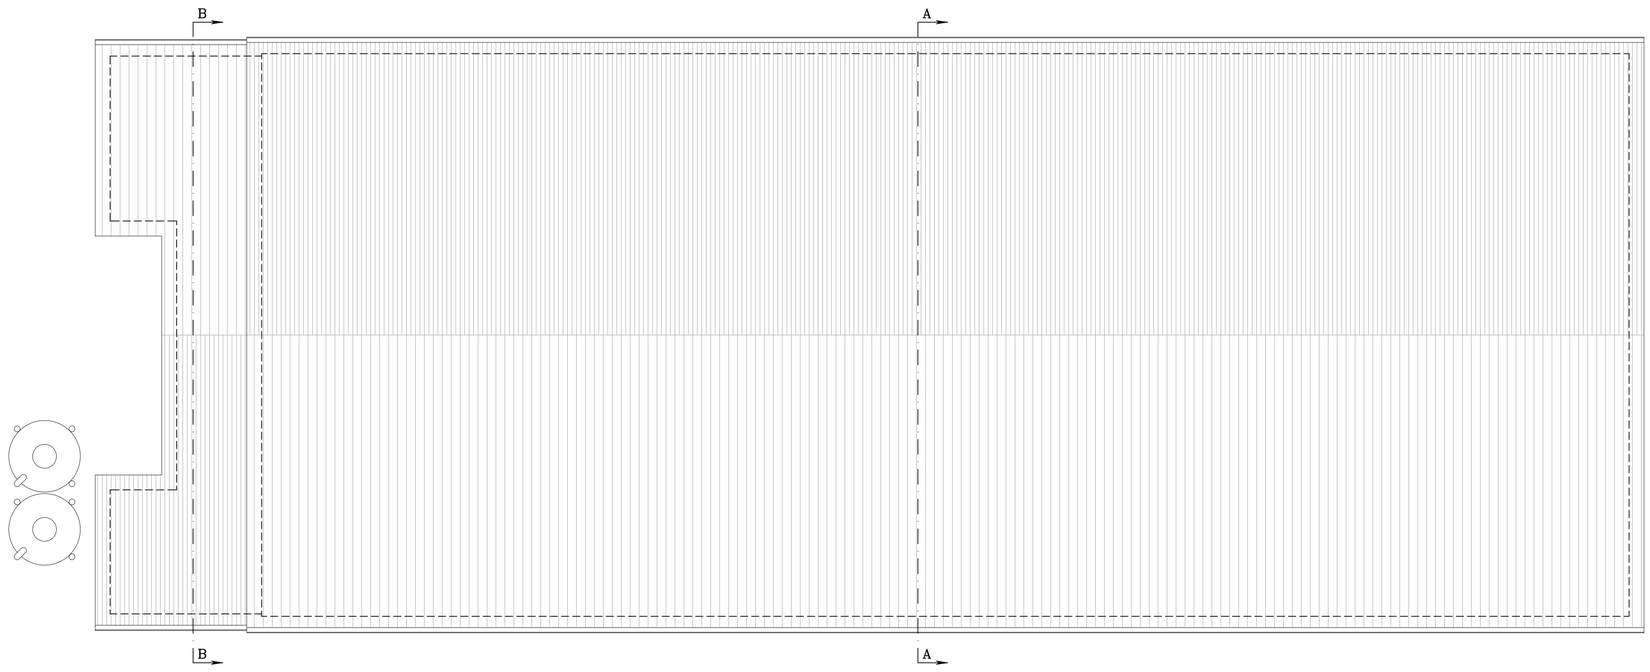

PIANTA DELLA COPERTURA

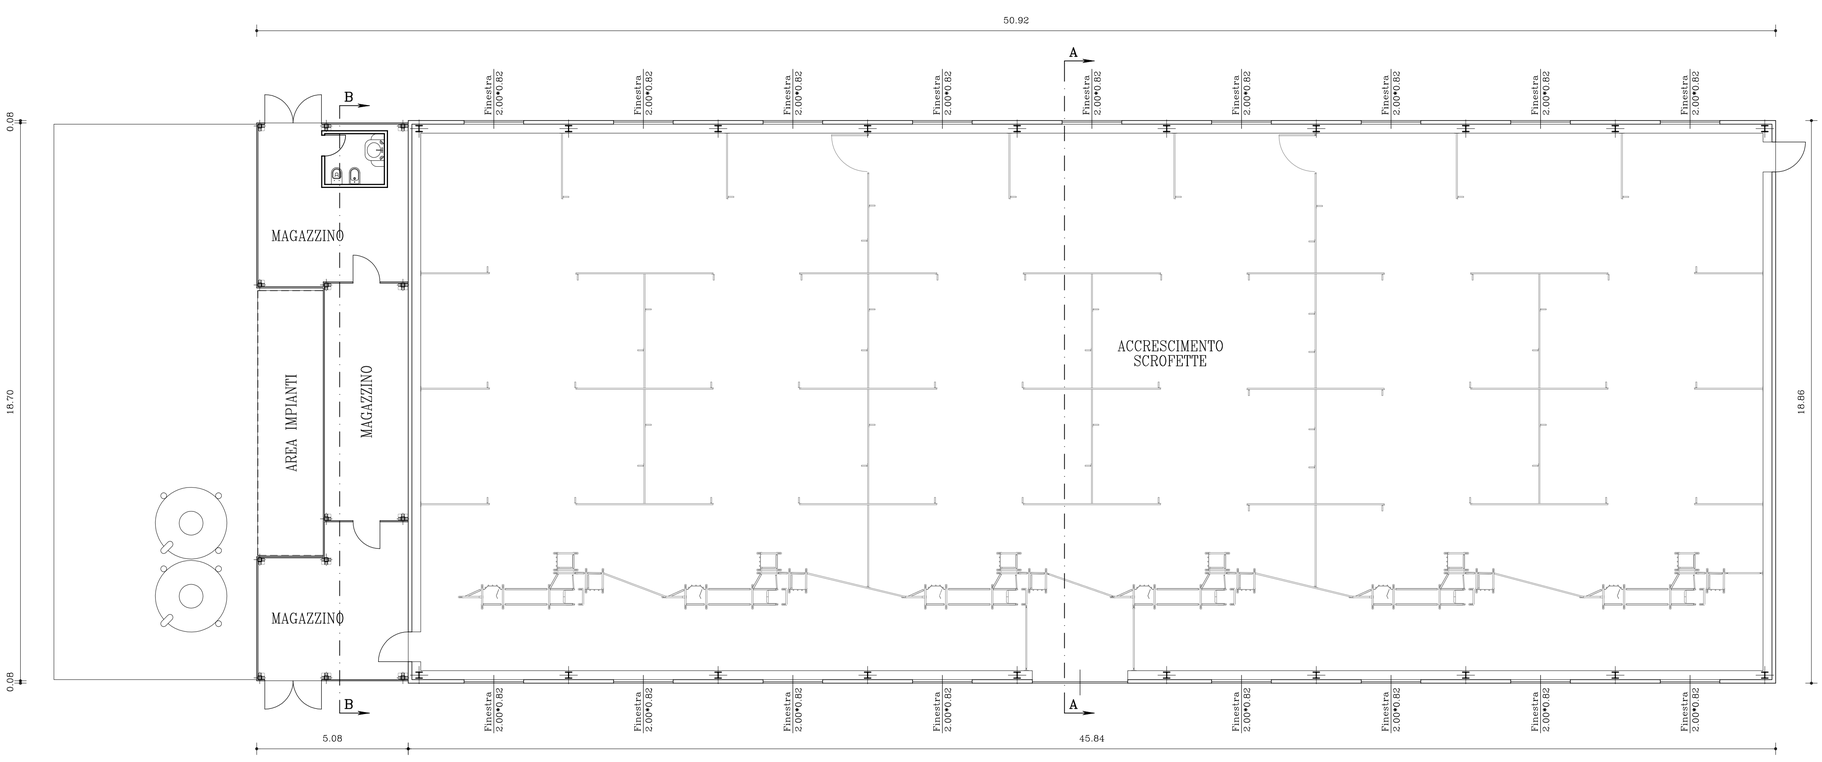

PIANTA PIANO TERRA

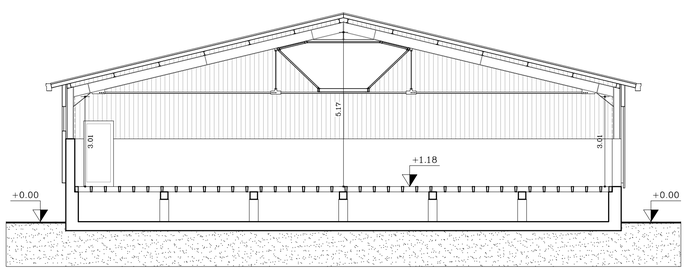

SEZIONE A-A

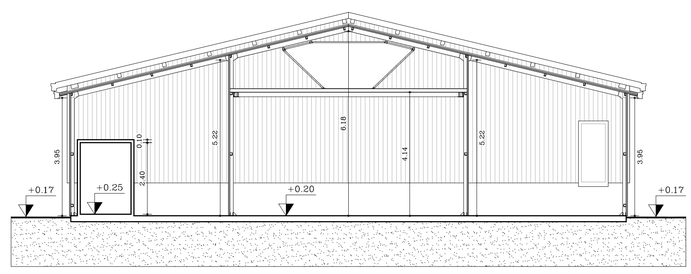

SEZIONE B-B

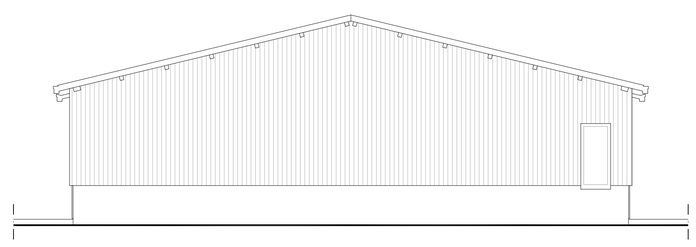

PROSPETTO EST

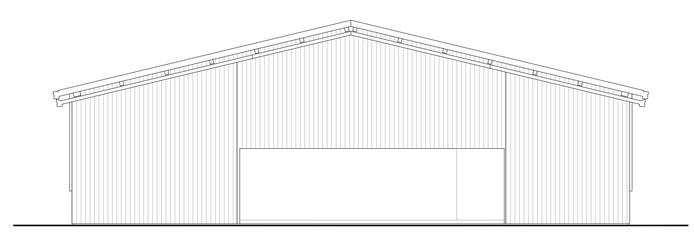

PROSPETTO OVEST

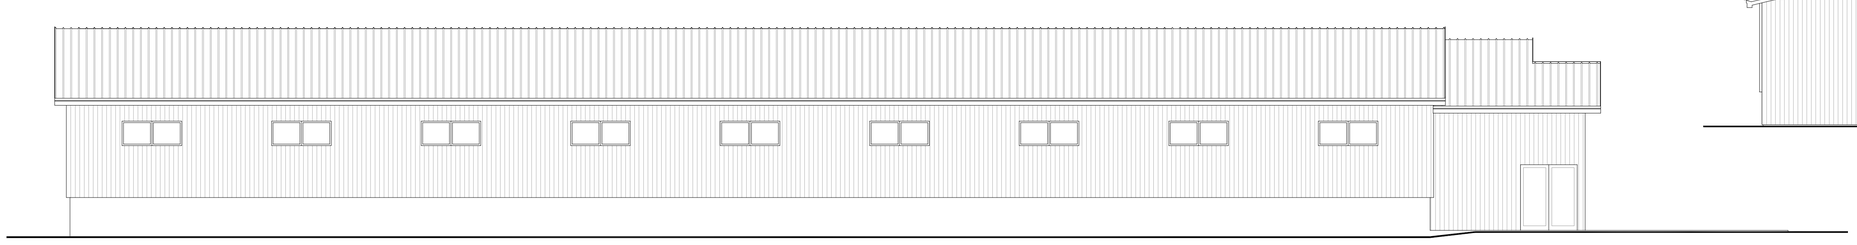

PROSPETTO NORD

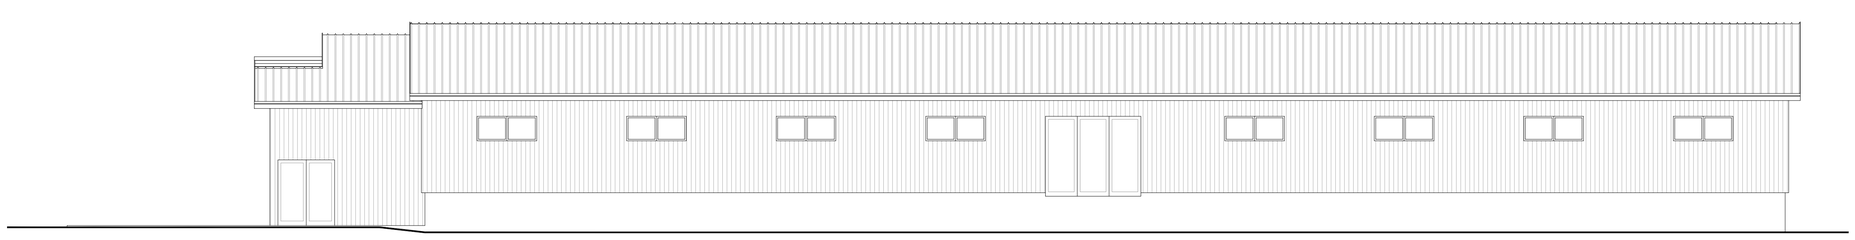

PROSPETTO SUD

Disegno realizzato con AutoCAD LT 2002 serie n. 700-59050028

Citta' di Roncade-partenza -Prot n. 0019614 del 26-08-2022- Cat.6 Cl.9 Fasc.

Citta' di Roncade-arrivo -Prot n. 0013712 del 16-06-2021- Cat.6 Cl.9 Fasc.