A termini di legge si riserva la proprietà di questo disegno con divieto di riprodurlo o renderlo comunque noto a terzi senza autorizzazione scritta.

Disegno realizzato con AutoCAD LT 2002 serie n. 700-50030028


# STUDIO BARIN

*Paolo Barin ingegnere*
*Mauro Zanon geometra*

Fontaniva (Pd) via Marconi n° 72/1
Tel. 049 5940921
E-mail: barin.ing@libero.it


TAVOLA

22

COMMITTENTE

*Azienda Agricola SUINAL di Merlo Luigi*

DESCRIZIONE

*AMPLIAMENTO FABBRICATI RURALI AD USO ALLEVAMENTO SUINICOLO*

OGGETTO

*IMPIANTO DI DISINFEZIONE/SANIFICAZIONE*

SCALA

*1:1000–1:100*

| COMUNE DI | FOGLIO | MAPPALE | |
|---|---|---|---|
| *RONCADE* | *51°* | *21–22–88–89 239–240–257–259* | |
| DATA | ARCHIVIO FILE | RIFERIMENTO | ELABORAZIONE |
| *Agosto 2022* | *24–16l* | *Merlo22.dwg* | *M.Z.* |

PROGETTISTA

ORDINE DEGLI INGEGNERI DELLA PROVINCIA DI PADOVA
ING. PAOLO BARIN N. 2923




*PARTICOLARE scala 1:100*

esempio piattaforma

esempio arco disinfezione

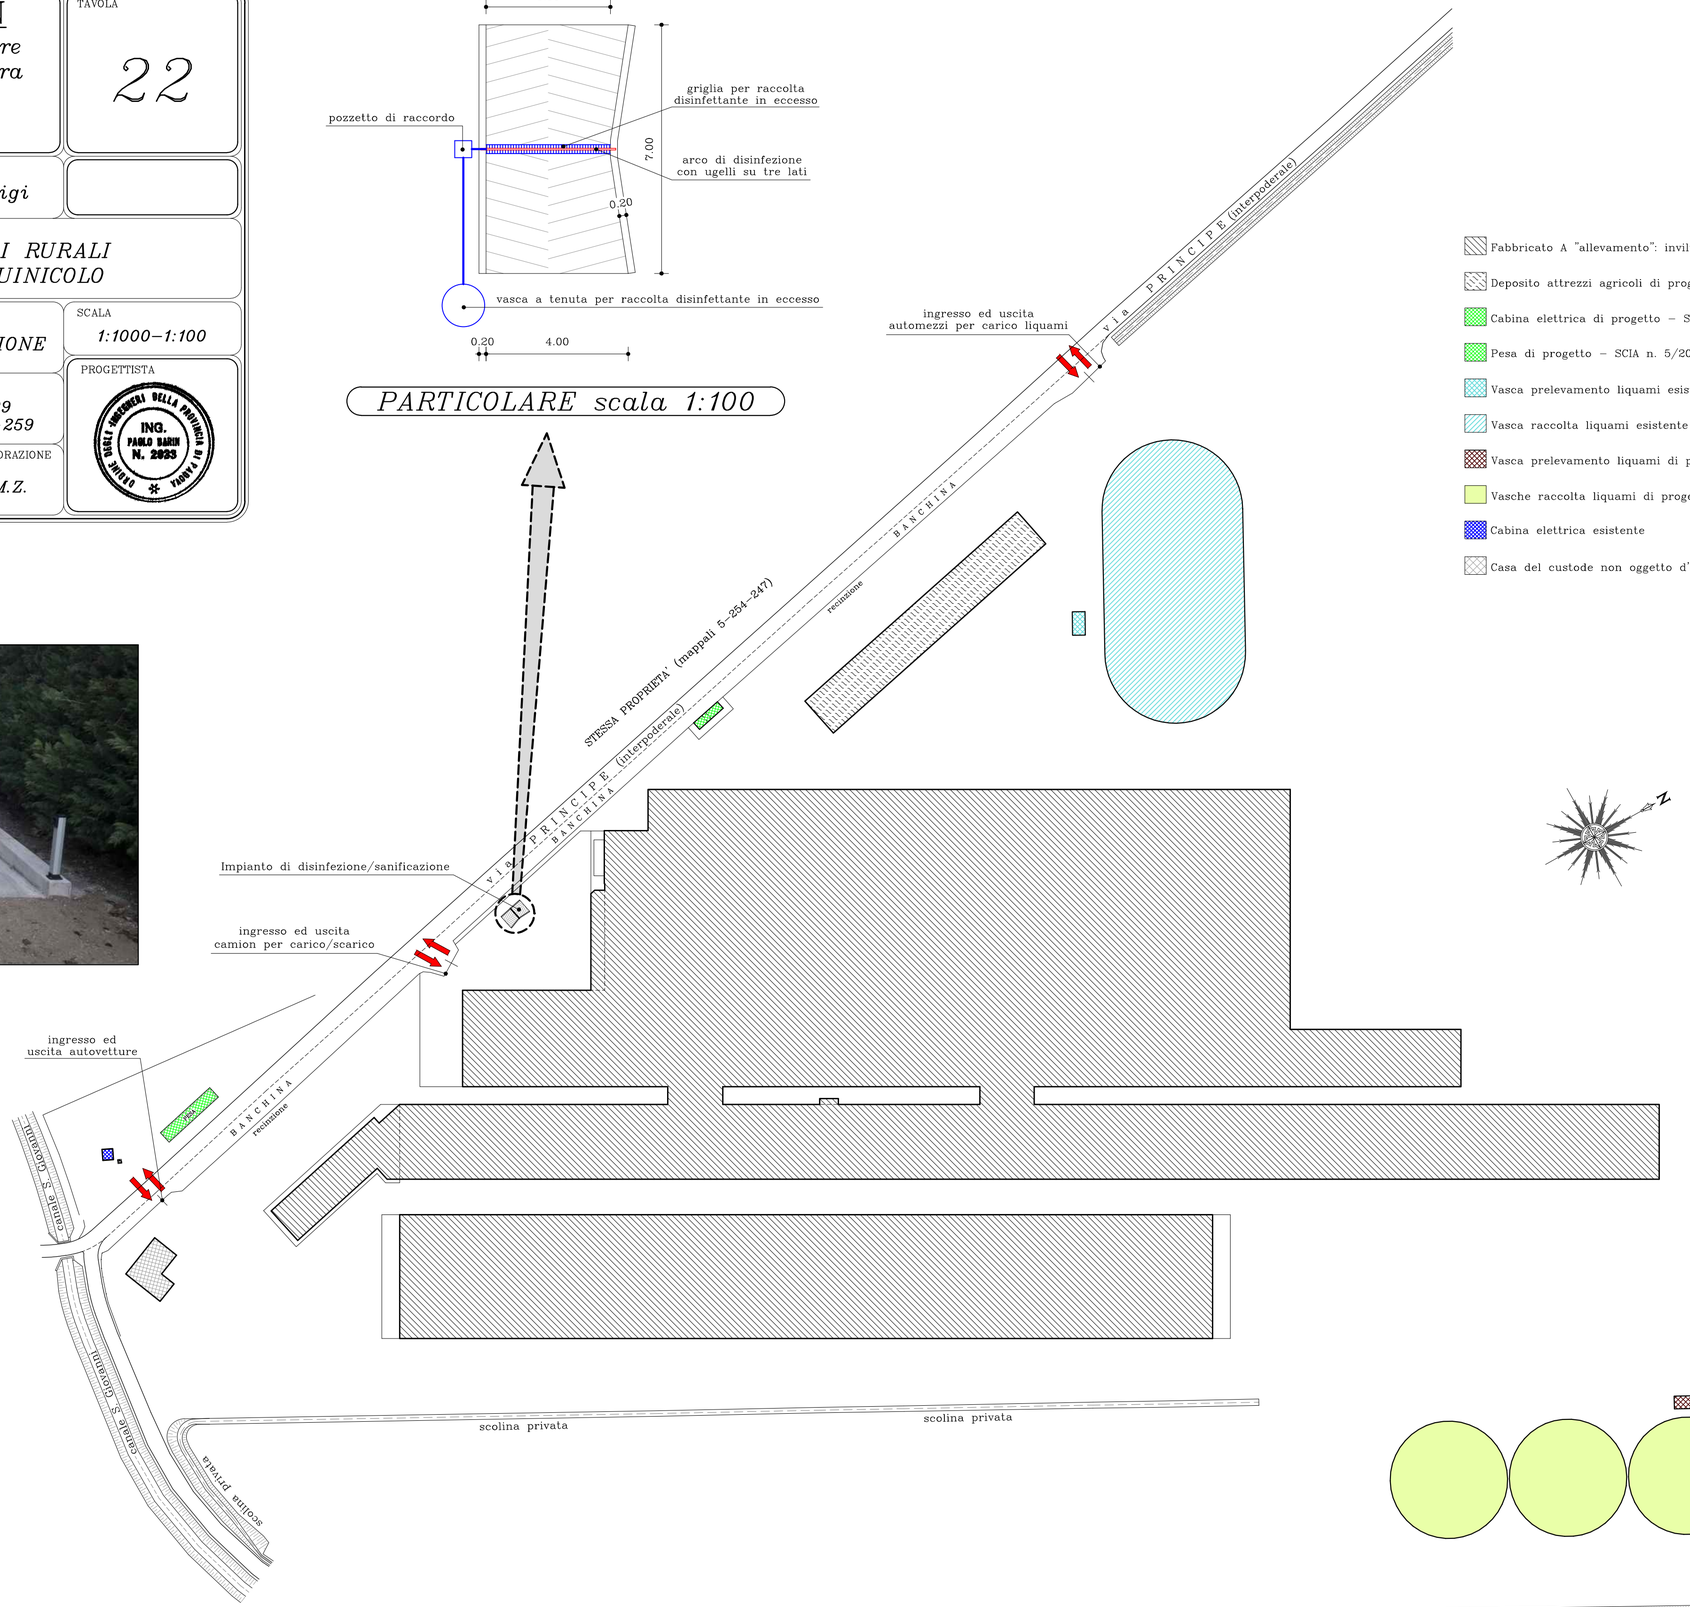


*PLANIMETRIA scala 1:1000*

Stato di progetto – fabbricato A "allevamento"