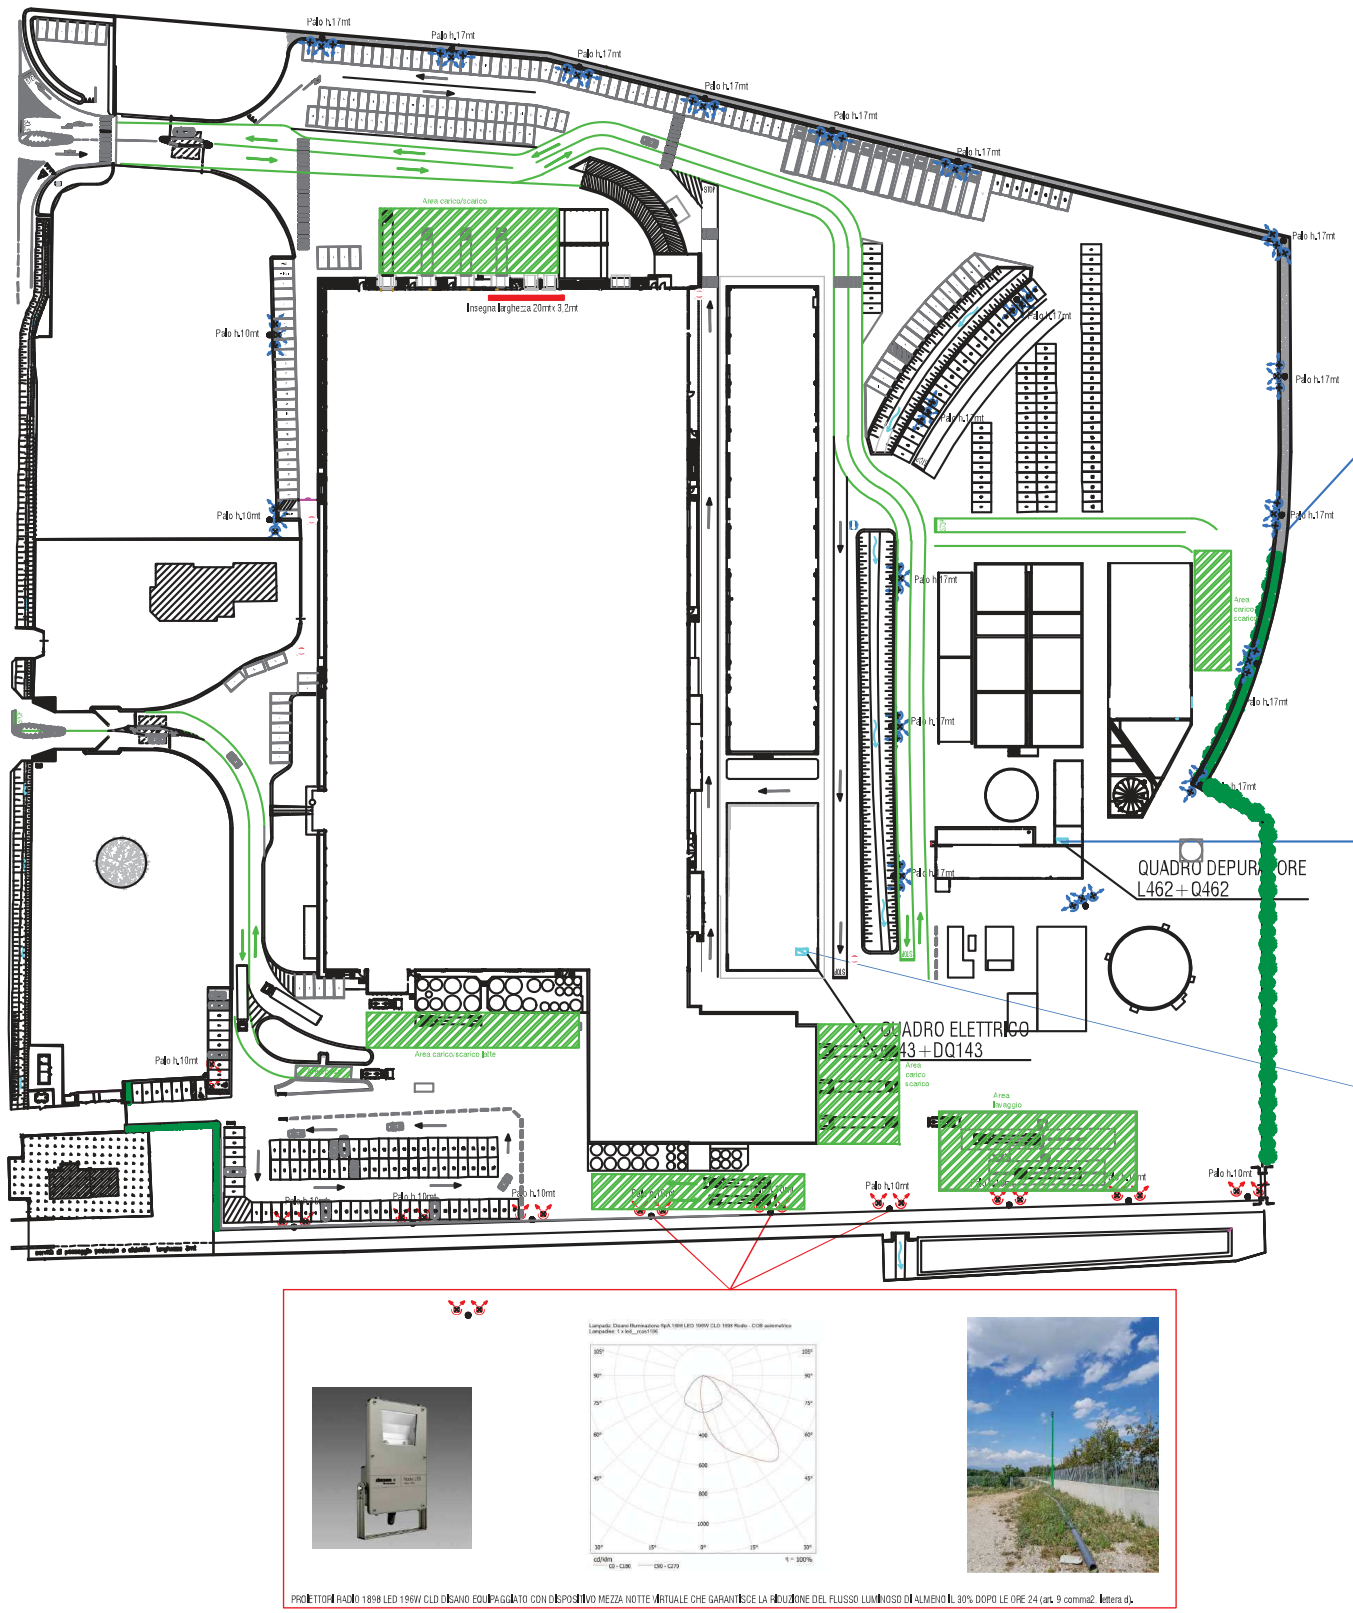

PLANIMETRIA GENERALE
SCALA 1:1000

PROIETTORI PHILIPS 400W INSTALLATI ORTOGONALI RISPETTO AL PIANO ORIZZONTALE COMPORTA UNEMISSIONE PRESSOCHE NULLA VERSO L'ALTO, IN CONFORMITÀ ALLA LEGGE REGIONALE DEL VENETO N.7 DEL 07/08/2009

PROIETTORE DA 400W NEL PERIMETRO

REGOALTORI DI LUMINOSITA PER FARI DA 400W SUL PERIMETRO CIRCUITO 1

REGOALTORI DI LUMINOSITA PER FARI DA 400W SUL PERIMETRO CIRCUITO 2

N.B. - IL REGOLATORE DI LUMINOSITA' GARANTISCE LA RIDUZIONE DEL FLUSSO LUMINOSO DI ALMENO IL 30% DOPO LE ORE 24 (art. 9 comma2. lettera d).

Percorso passaggio camion
Area carico scarico

sinthesi engineering

SINTHESI ENGINEERING SRL
SOCIETA' DI INGEGNERIA
Andreella geom. Pierpaolo - Bortot per. ind. Cristian
Toffolon ing. Luigi
Sede Legale/Operativa: Via Ballarin, 35 - 31010 Farra di Soligo (TV)
tel. 0438.82216 fax 82476 - mail: info@studiosinthesi.it
partita iva 03930730266 codice fiscale 03930730266
cap. soc. € 20,000.00 i.v. - iscr. reg. imp. di Treviso n. 309495

Direttore Tecnico
ing. Luigi Toffolon
Coordinatore di Progetto
Collaboratori di Progetto

Regione del Veneto
Provincia di Treviso
Comune di Giavera del M.llo

Committente
LATTERIA MONTELLO S.p.A.
Via Fante d'Italia 26. 31040 Giavera del Montello (TV)
Codice fiscale e Partita IVA: 00283970267

Settore: E
Fase: s.f.

Data emissione
21 settembre 2022

Sinthesi Engineering

Direttore Tecnico:

Cliente:

Oggetto
STABILIMENTO INDUSTRIALE PRODUZIONE LATTICINI STO IN VIA FANTE D'ITALIA, 26 31040 GIAVERA DEL MONTELLO TV

Progetto
IMPIANTI ELETTRICI - ILLUMINAZIONE ESTERNA
SCHEMA PLANIMETRICO STATO DI FATTO

Tavola: 01
Scala: 1:1000

File: 01.288LTTO0801
Codice commessa

revisione	data	descrizione	redatto	controllato	approvato
00	20/07/2022	EMESSO PER PROGETTO	AC	PA	LT
01	21/09/2022	EMISSIONE REVISIONE PROGETTO	AC	PA	LT

IL PRESENTE DOCUMENTO E' PROPRIETA' AZIENDALE, LA SOCIETA' TUTELERA' I PROPRI DIRITTI A TERMINE DI LEGGE