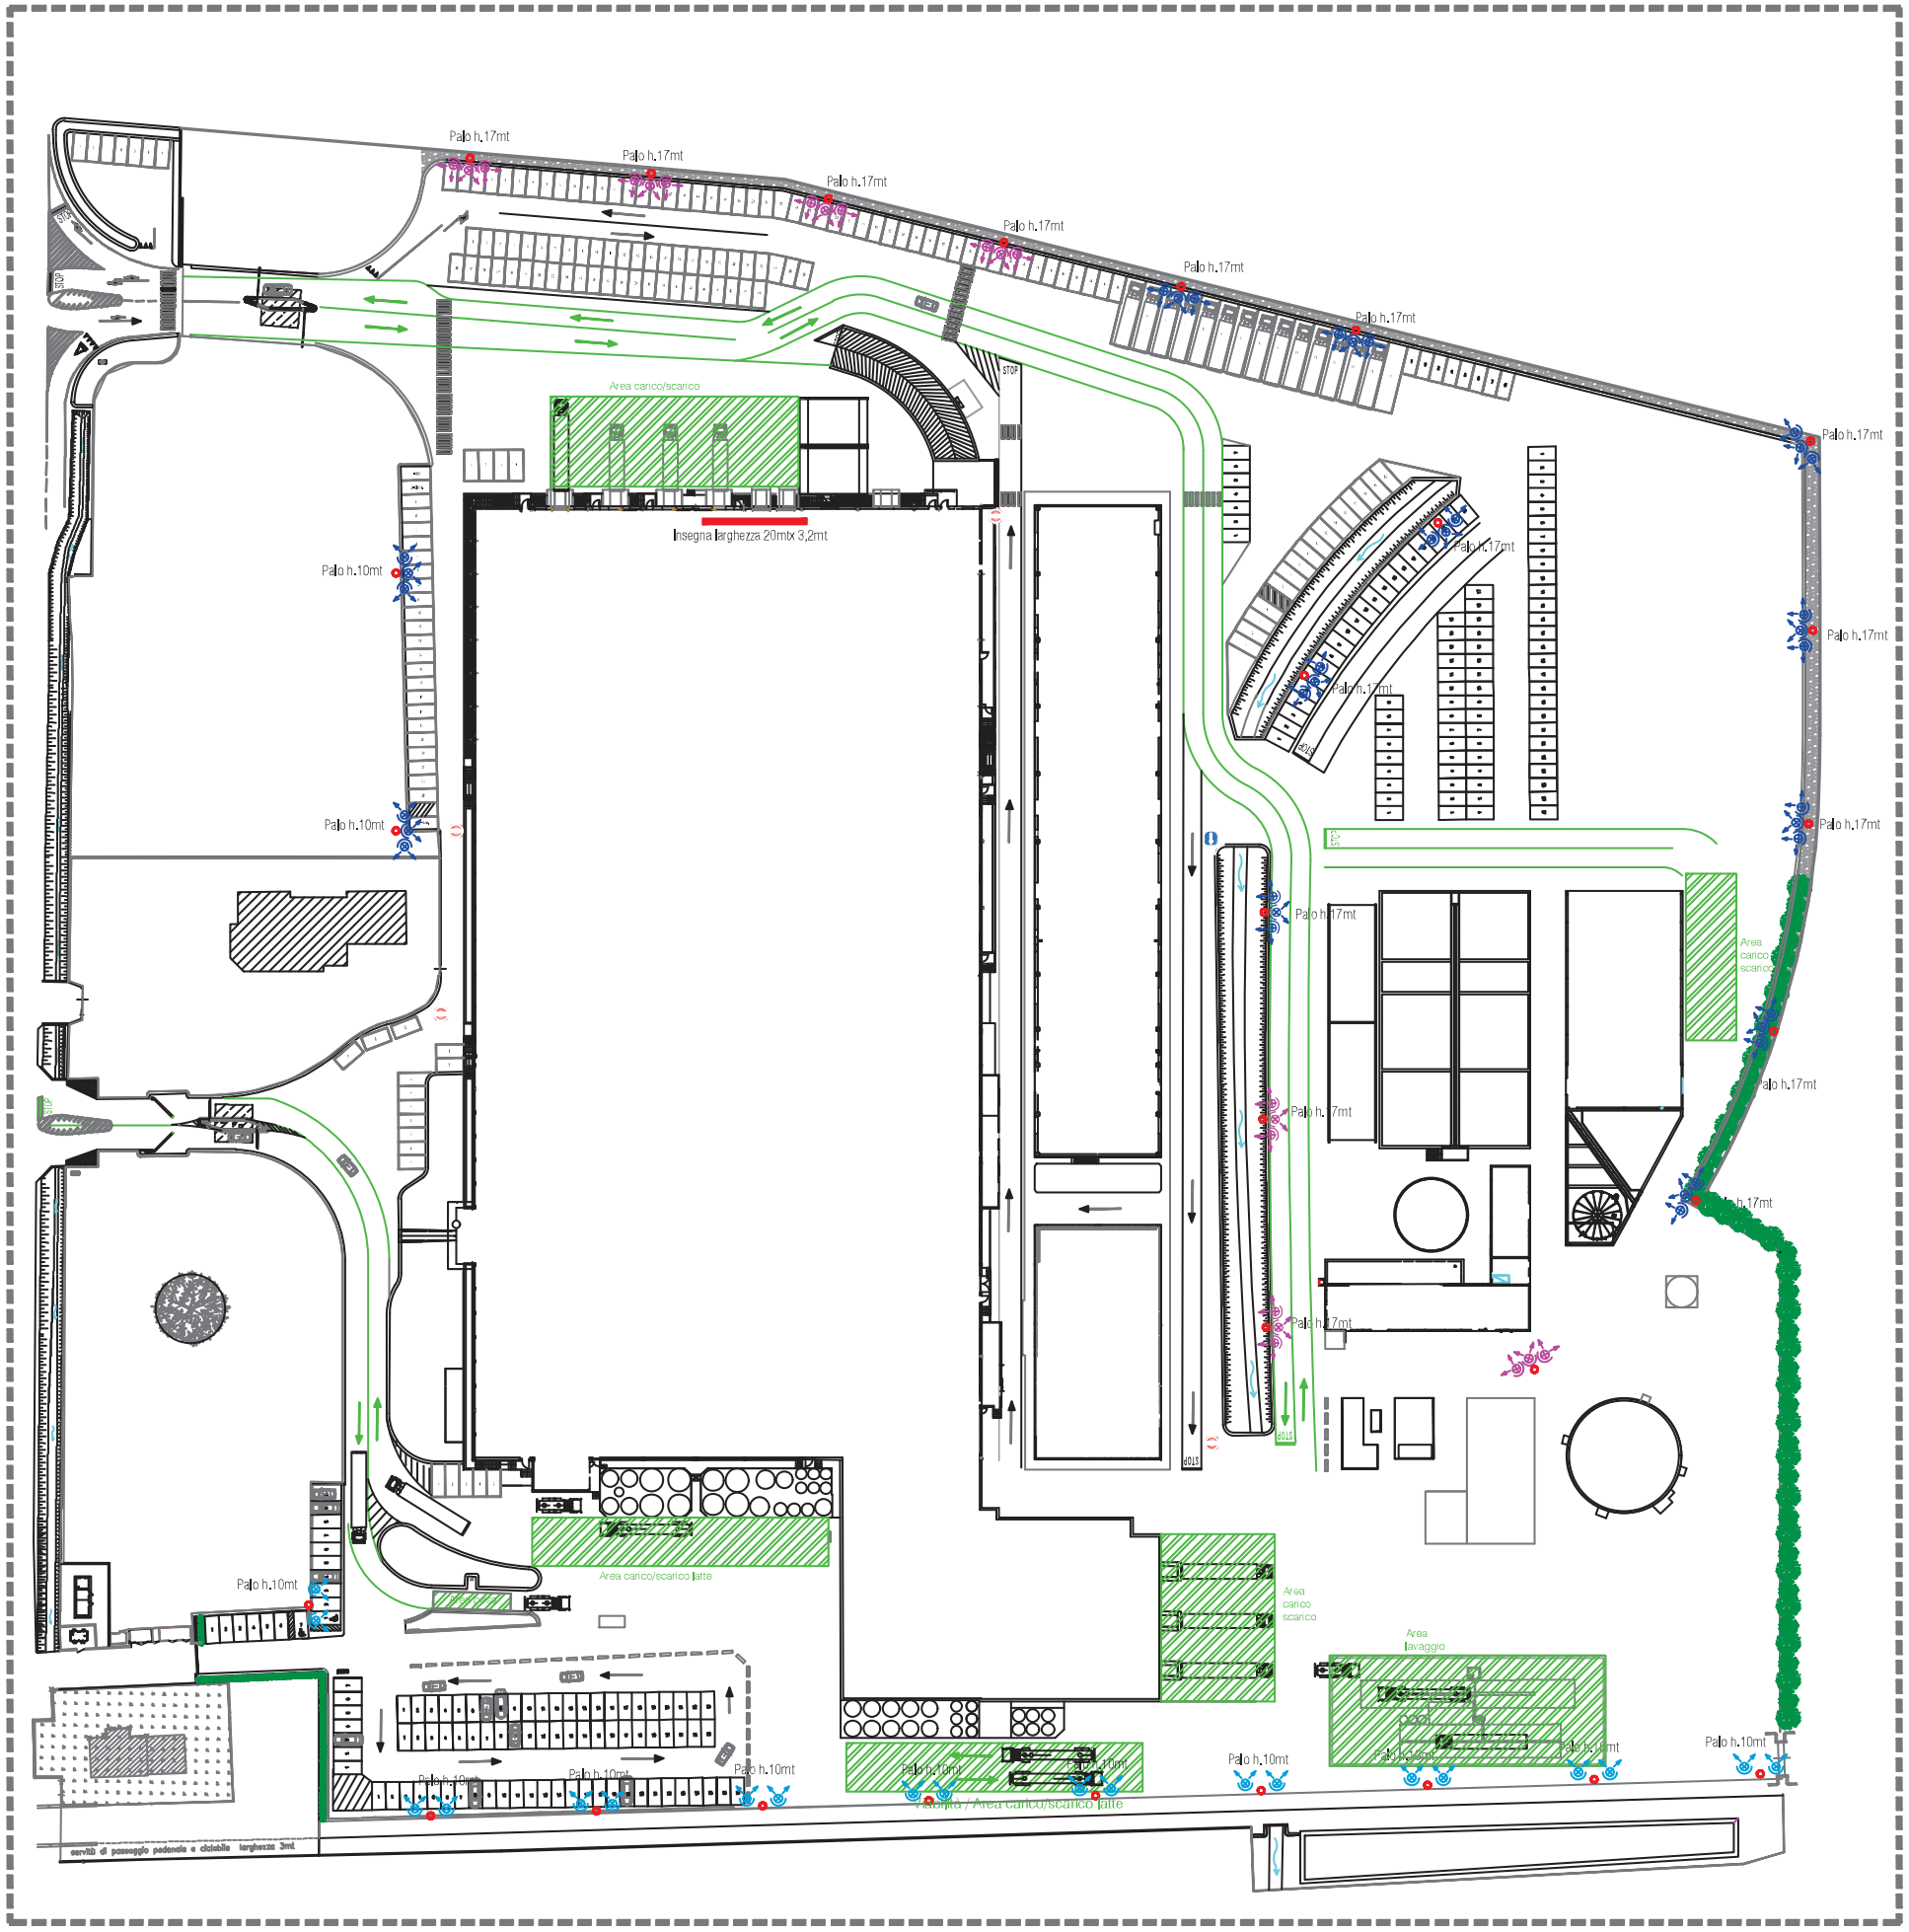

PLANIMETRIA GENERALE
SCALA 1:500

SIMBOLOGIA			
	1 • Proiettore asimmetrico Disano 1887 LED 350mA 55 gradi 3L CLD		5 • Proiettore asimmetrico Disano 1898 186/V 400lx (PROGETTORE ESISTENTE)
	2 • Proiettore asimmetrico Disano 1887 LED 500mA 55 gradi 3L CLD		
	Area lavoro, carico scarico		Percorso passaggio camion

n.b. ogni apparecchio illuminante nuovo ed esistente è equipaggiato con il dispositivo mezzanotte virtuale qui di seguito descritto.

MEZZANOTTE VIRTUALE: per ottimizzare il risparmio energetico durante le ore notturne di minore presenza di persone e veicoli, l'apparecchio può essere programmato per ridurre il flusso luminoso emesso. Il dispositivo, tramite l'orologio interno, determina l'istante "mezzanotte virtuale" sulla base del tempo di accensione dell'apparecchio che in funzione alle accensioni e spegnimenti programmati, determina l'istante "mezzanotte virtuale", media tra l'istante di accensione (ieri mattina) e quello di spegnimento (stasera). Il dispositivo è integrato nel LED driver e si arrangiano non richiede alcuna modifica sull'impianto. Attraverso l'esterno funziona correttamente e necessaria alla "impianto senza regolatore ma un dispositivo che accende e spenge l'impianto regolarmente ogni giorno.

Impostazioni di fabbrica	
Orario	Flusso
accensione → 22:00	100%
22:00 → 23:00	75%
23:00 → 02:00	50%
02:00 → 04:00	75%
04:00 → spegnimento	100%

Mezzanotte virtuale estrinseca -20: gli apparecchi sono dotati di un dispositivo per la dimmerazione su **4 step** di potenza che si fissano sul calcolo della mezzanotte virtuale.

ATTENZIONE: *ne richiesta è possibile modificare / settaggi e le fasce orarie delle impostazioni di fabbrica della mezzanotte virtuale fino ad un max di 8 step.*

sinthesi engineering

SINTHESI ENGINEERING SRL
SOCIETA' DI INGEGNERIA
Andreolla geom., Frapparello • Bortot per., ind, Crestani
Toffolon ing, Luigi
Sede Legale/Operativa: Via Palazzetto, 25 • 31010 Farra di Soligo (TV)
tel. 0438.82.22.18 - fax 10.439 • mail: info@sinthesiengineering.it
partita iva 03907700268 codice fiscale 03907700268
cciaa reg. di TV 290.000.28 • c.c. inter. prog. reg. di Treviso n. 306465

Direttore Tecnico
ing. Luigi Toffolon

Coordinatore di Progetto

Collaboratori di Progetto

Regione del Veneto
Provincia di Treviso
Comune di Giavera del M.llo

Committente
LATTERIA MONTELLO S.p.A.
Via Fante d'Italia 26, 31040 Giavera del Montello (TV)
Codice Fiscale e Partita IVA: 00289370267

Settore: E
Fase:

Data emissione: 21 settembre 2022

Direttore Lavori

Direttore Tecnico

Sindaco

Oggetto:
STABILIMENTO INDUSTRIALE PRODUZIONE LATTICINI SITO IN VIA FANTE D'ITALIA, 26 31040 GIAVERA DEL MONTELLO TV

Progetto:
IMPIANTI ELETTRICI - ILLUMINAZIONE ESTERNA

Tavola: 01
Scala: 1:500

File: 0128ELTT00901
Codice commessa:

revisione	data	descrizione	redatto	controllato	approvato
00	20/07/2022	EMESSO PER PROGETTO	AC	PA	LT
01	21/09/2022	EMISSIONE REVISIONE PROGETTO	AC	PA	LT

IL PRESENTE DOCUMENTO E' PROPRIETA' ESCLUSIVA, LA SINTESI "VIETA" I TERZI DI RIPRODURLO A TERMINE DI LEGGE