


DIAGRAMMA DI FLUSSO (non in scala)

- Vit VOLUME CUPOLA
- Fit MISURA DI PORTATA
- O₂ SONDA OSSIGENO
- Lt SONDA LIVELLO
- Pt SONDA PRESSIONE
- pH SONDA pH
- Tt TERMOMETRO
- LINEA ACQUA
- LINEA FANGHI
- LINEA ARIA
- A CARICO DEL CLIENTE
- ACQUA CALDA
- OPTIONAL
- VAPORE/CONDENSE

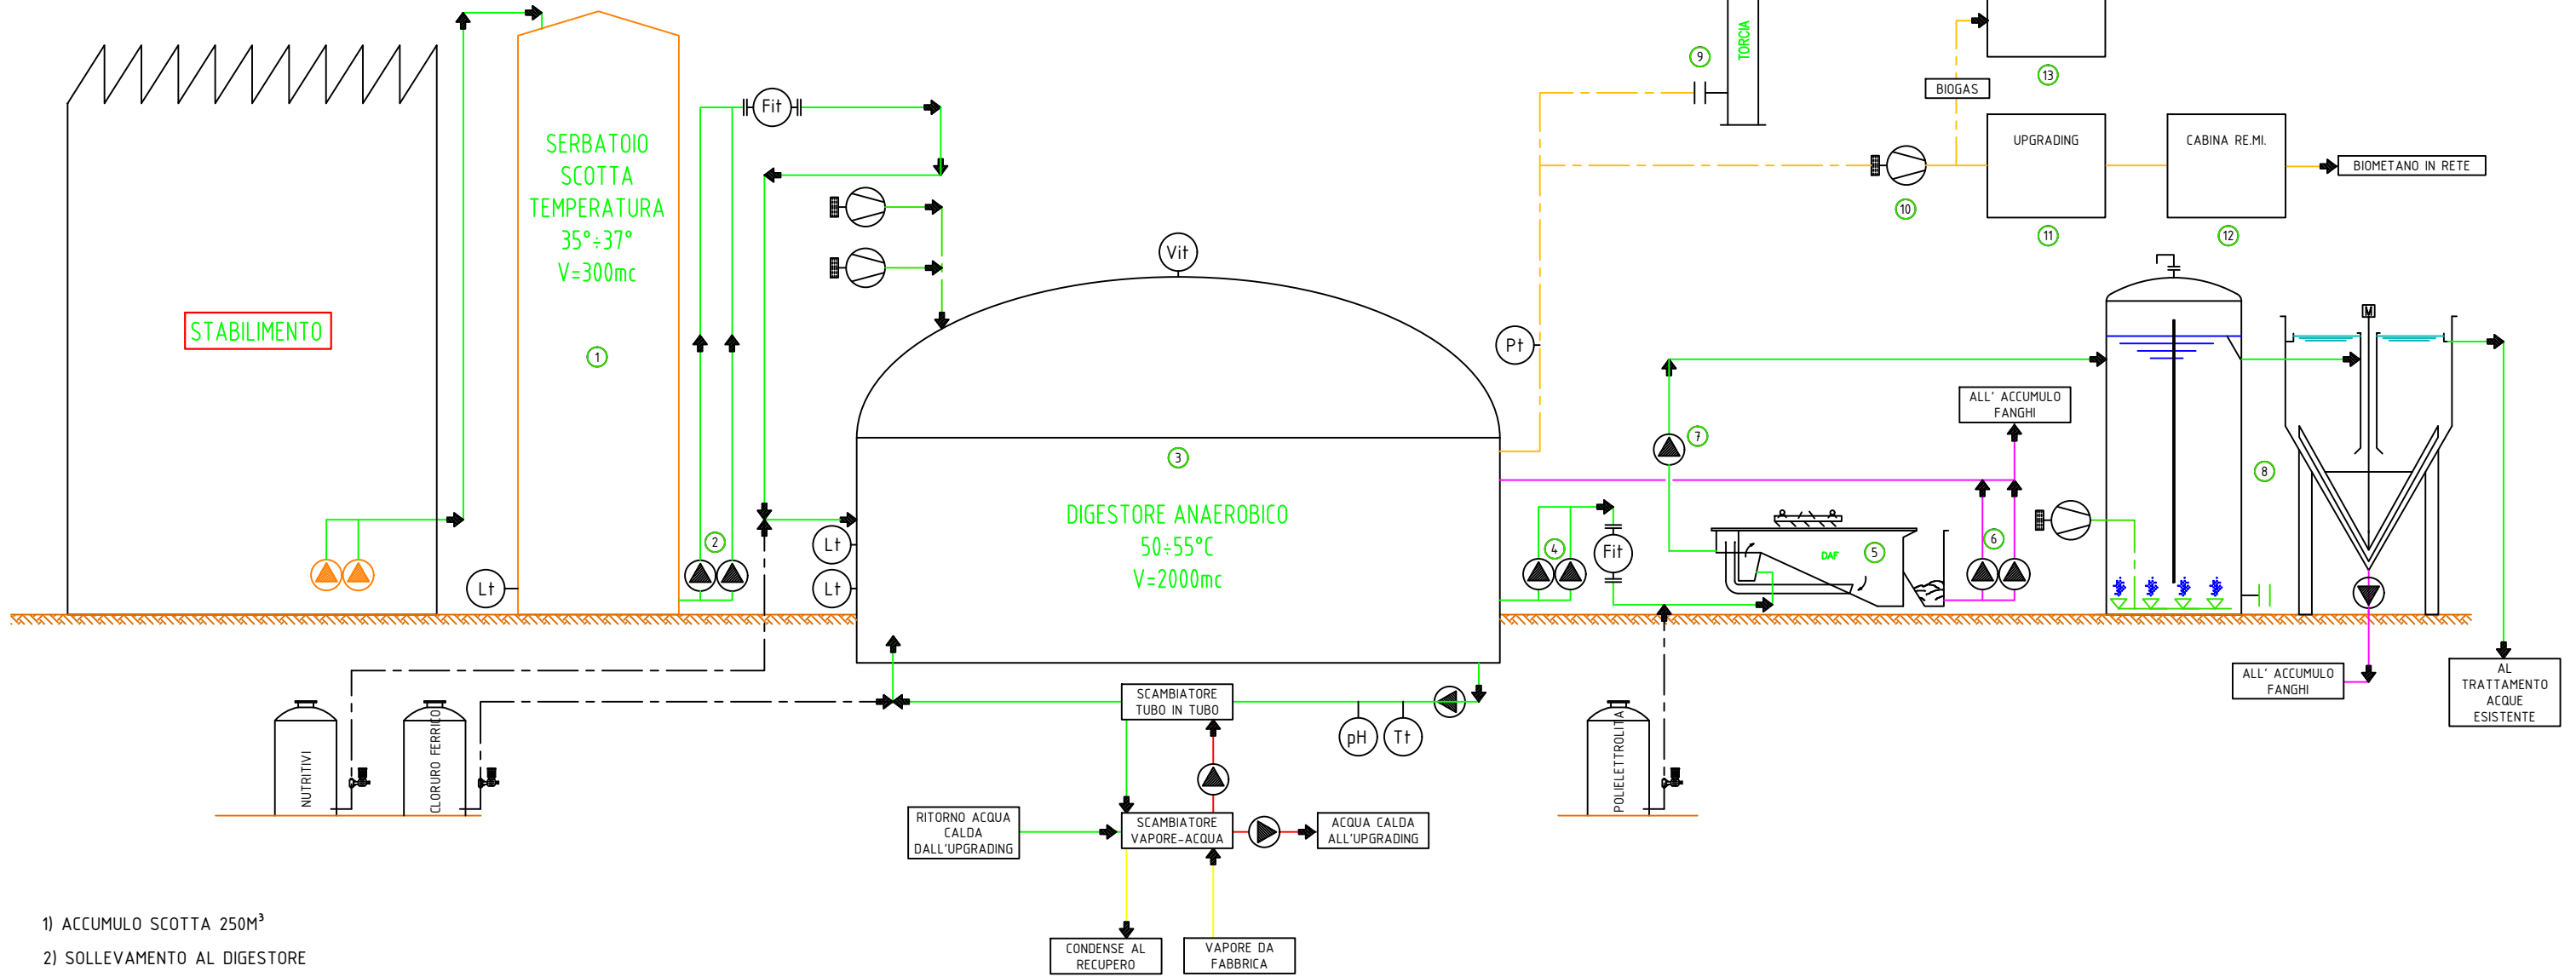

- 1) ACCUMULO SCOTTA 250M³
- 2) SOLLEVAMENTO AL DIGESTORE
- 3) DIGESTORE ANAEROBICO Ø20 H7
- 4) SOLLEVAMENTO AL FLOTTATORE
- 5) FLOTTATORE AD ARIA DISCIOLTA
- 6) SOLLEVAMENTO FANGHI AL DIGESTORE
- 7) SOLLEVAMENTO SURNATANTE AL TRATTAMENTO DEL FOSFORO
- 8) TRATTAMENTO DEL FOSFORO
- 9) TORCIA
- 10) GRUPPO PRESSURIZZAZIONE BIOGAS
- 11) UPGRADING
- 12) CABINA RE.MI.
- 13) CALDAIA VAPORE BI-FUEL

FTA ENGINEERING		Via Alsazia, 3 - 35127 Padova (PD) - Italy	
CUSTOMER:		LATTERIA DEL MONTELLO	
COUNTRY:	ITALIA	SUBJECT:	DIGESTIONE SCOTTA + UPGRADING
DESCRIPTION : FLOW DIAGRAM			
DATE:	SCALE:	ORDER. NR.	DWG TYPE <input type="checkbox"/> Preliminary <input checked="" type="checkbox"/> For Erection
FORMAT: A0	DRAWING NUMBER:		

N° REV.	REVISION DATE	DESCRIPTION	MODIFIED BY	DRAWN BY : DS	CHECKED BY : DS	APPROVED BY : DF
---------	---------------	-------------	-------------	---------------	-----------------	------------------