


N.R. RECYCLING SRL

via Callalta, 40
31039 - Riese Pio X (TV)

PIANTA RACCOLTA ACQUE

- Tavola 4 -

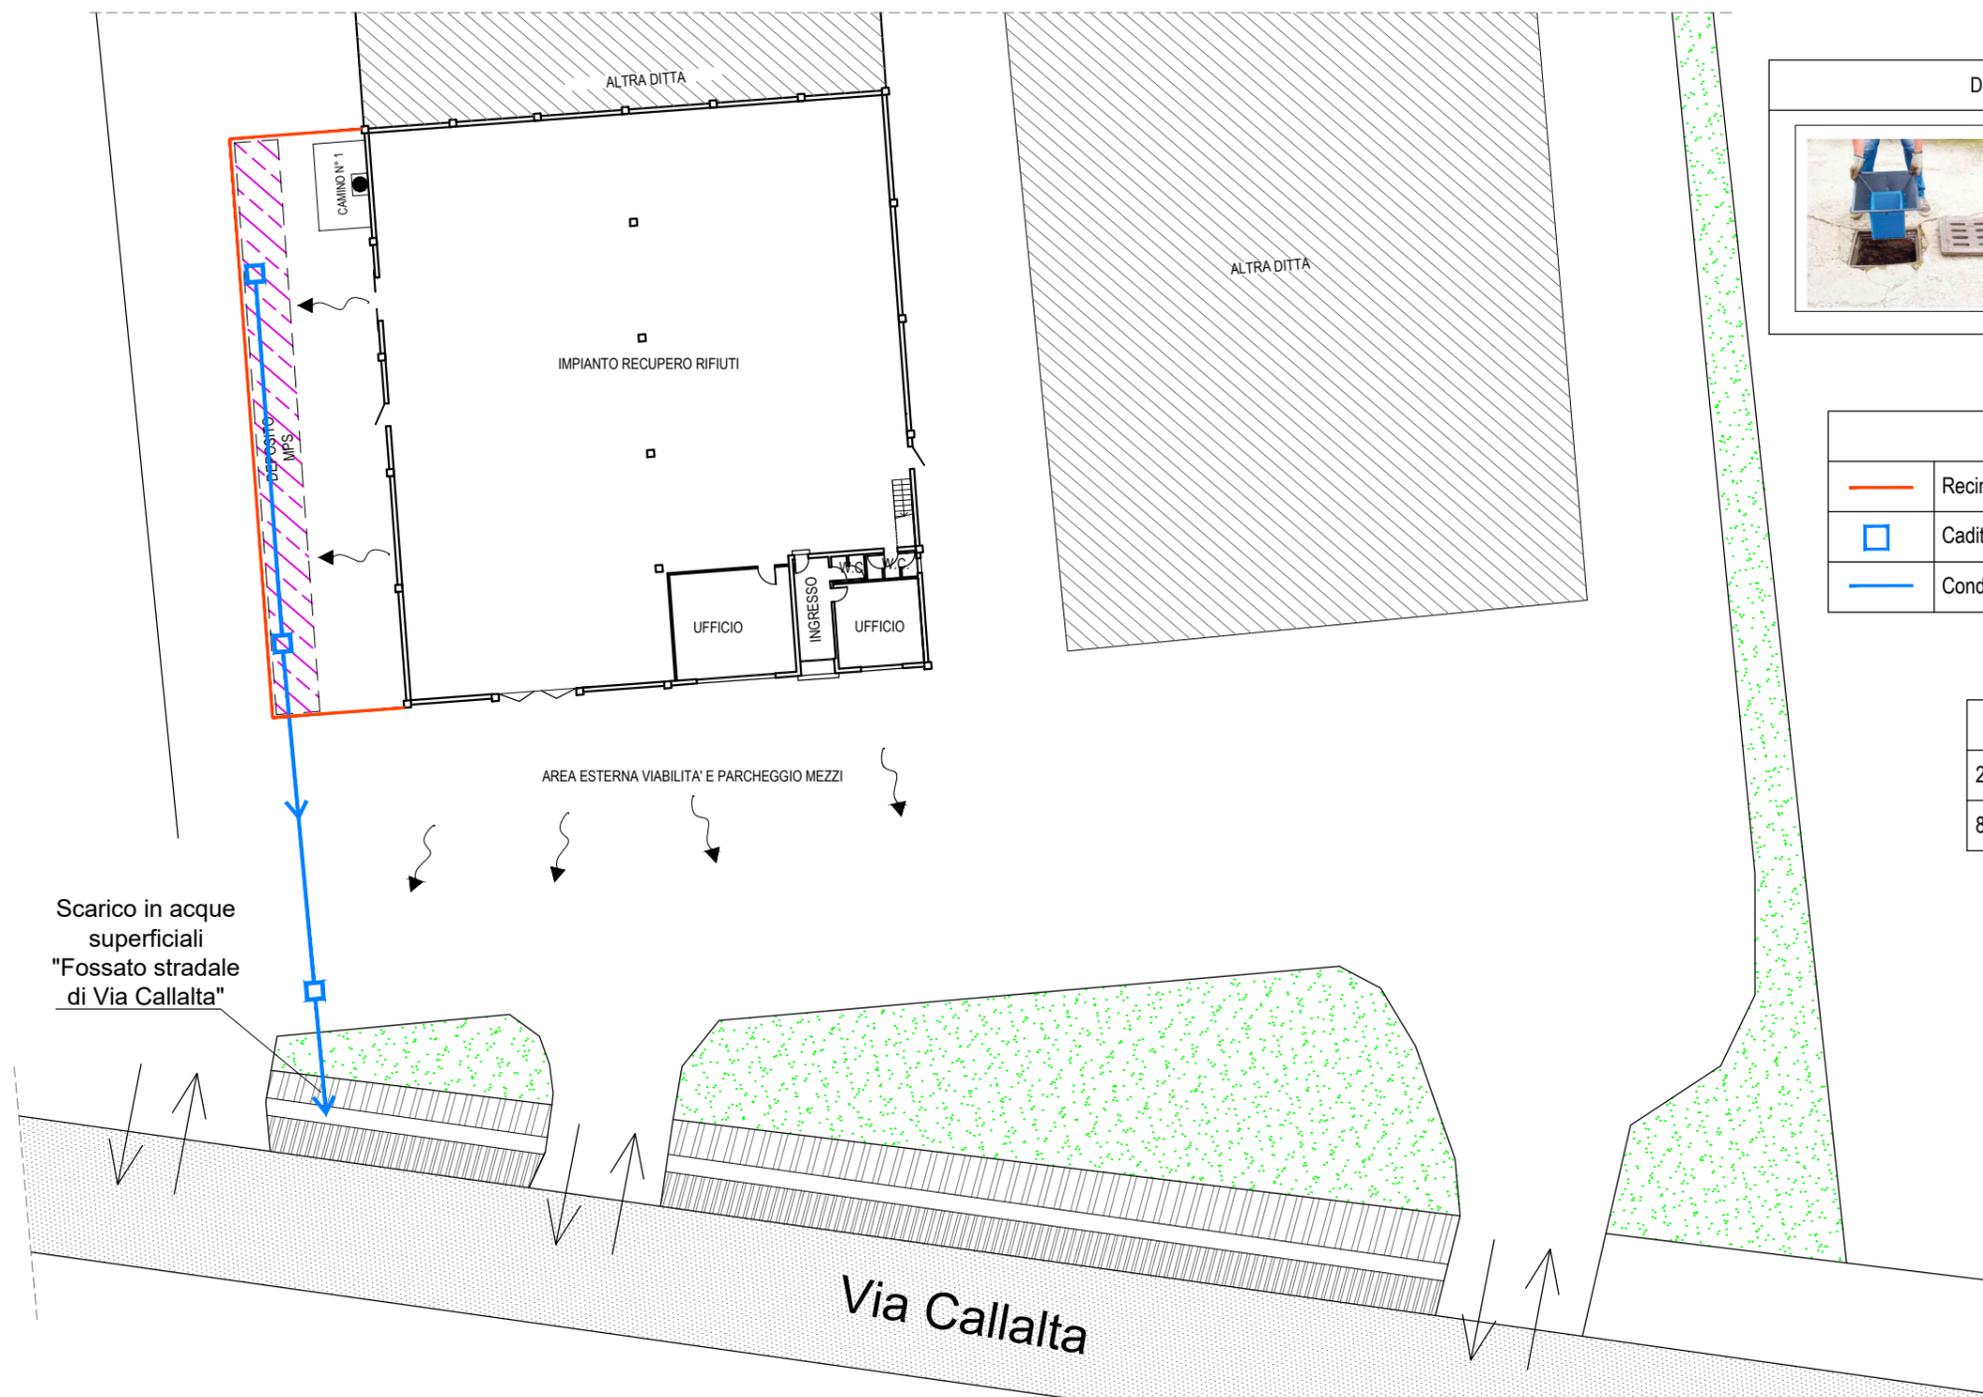

DETTAGLIO FILTRO A COALESCENZA



LEGENDA

	Recinzione in rete metallica dotata di barriera visiva colore verde
	Caditoia 47x47 cm in ghisa di tipo stradale dotata di filtro
	Condotta in cemento Ø 600 mm

DETTAGLIO AREE

250 mq circa	Deposito MPS recintato
800 mq circa	Viabilità e parcheggio

Scarico in acque superficiali
"Fossato stradale di Via Callalta"

0 1 5 m 10 m



NON POSSIAMO PIU' ASPETTARE IL FUTURO E' RICICLARE!

SICAM CONSULTING
via Roma, n. 19
35040 Megliadino San Vitale (PD)
email: info@sicamconsulting.it