M_DETTAGLIO TERRE ARMATE PER BACINO LAMINAZIONE

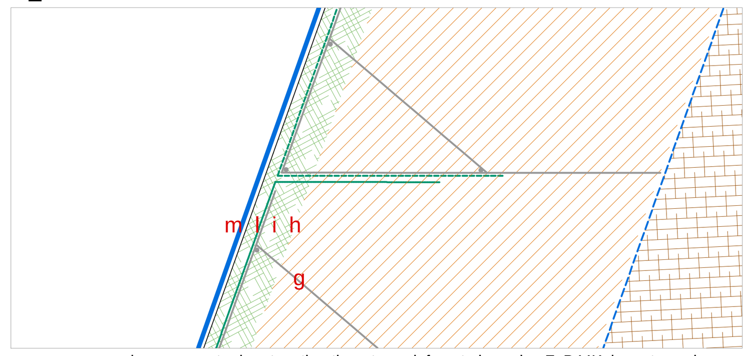

g_cassero a perdere composto da rete e tiranti per terre rinforzate in acciao FeB44K; h_materassimo geosintetico; i_terreno di riempimento compatto e vibrato; l_strato superficiale di terreno vegetale; m_tessuto non tessuto per creazione bacino laminazione

N_DETTAGLIO PAVIMENTAZIONE ASFALTO

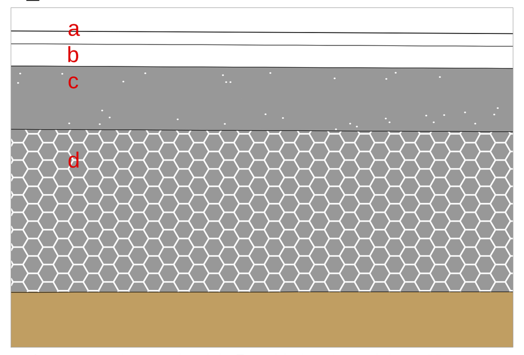

a_4cm tappeto betume hard; b_7 cm binder altomodulo; c_20 cm misto cemento; d_40/50 cm ghiaia misto cava

P_DETTAGLIO CORDONATE

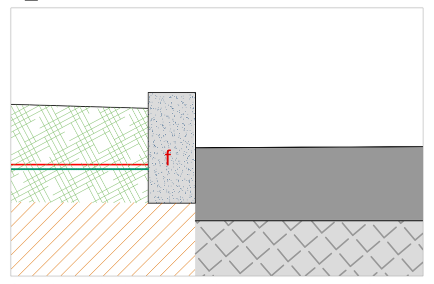

f. cordonata in cls per contenimento terreno vegetale
b=15cm h=30 cm

O_DETTAGLIO PAVIMENTAZIONE CALCESTRUZZO

e_22 cm di cls con rete elettrosaldata Ø20 mm maglia 8 cm;
d_40/50 cm ghiaia misto cava

COMUNE di ORSAGO

6

Progetto di:

NUOVO IMPIANTO DI RECUPERO
RIFUTI NON PERICOLOSI E AUTODEMOLIZIONE
- PROGETTO DEFINITIVO -
VIA BOCCHE DI SOTTO, 31010 ORSAGO (TV)

Scala:
1:500
1:100
1:20

Oggetto tavola:
PROGETTO
PROFILI

Ditta:
ZAMET S.R.L.
VIA MARCO POLO 38, 31020 SAN FIOR (TV)

Data:
AGOSTO 2022

Firma:
ZAMET S.r.l.
31020 SAN FIOR (TV)

Arch. FARDIN MARIACHIARA

ORDINE ARCHITETTI PIANIFICATORI PAESAGGISTI CONSERVATORI DELLA PROVINCIA DI TREVISO
MARIACHIARA FARDIN
N° 3001
Sezione A Settore architettura
ARCHITETTO

via lioni 90/8- 31029 Vittorio Veneto (TV)
3495582896 , mariachiara.fardin@archiworldpec.it

Collaborazione tecnica Geom. Augusto Fardin

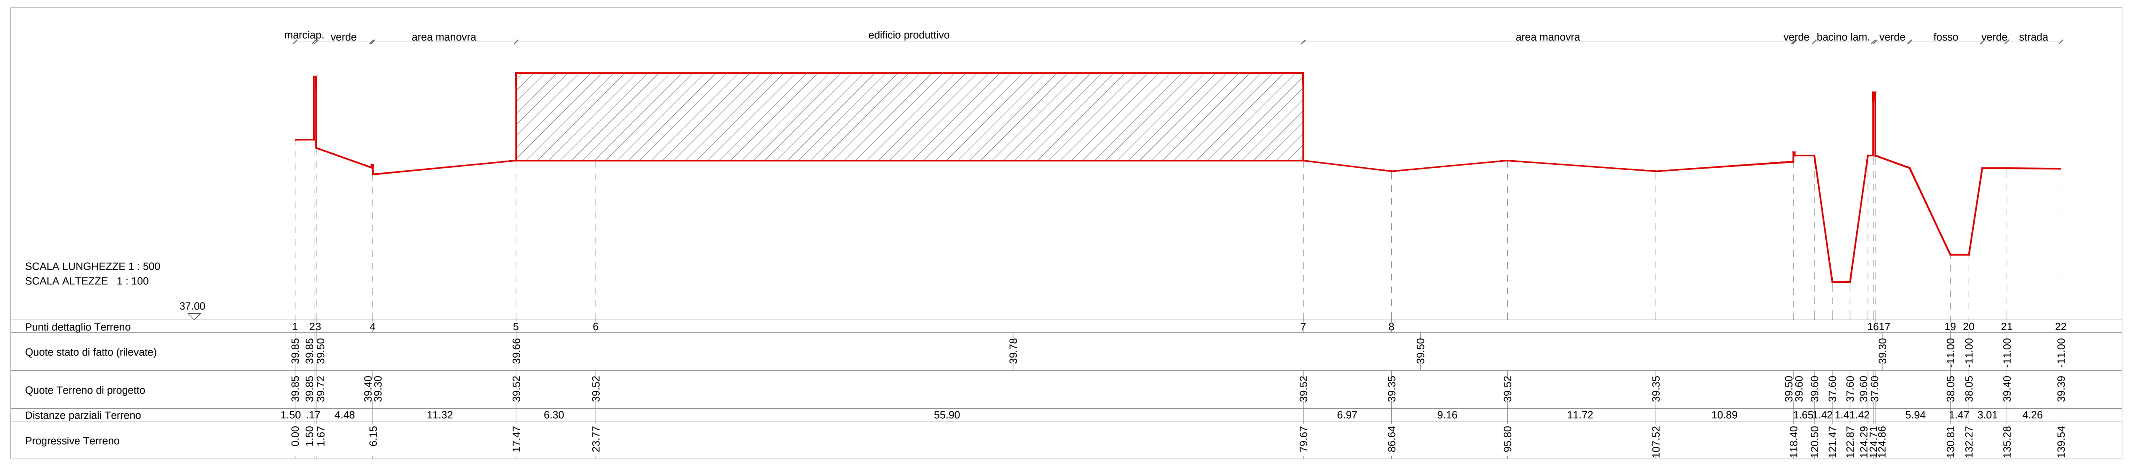

PROFILO X-X

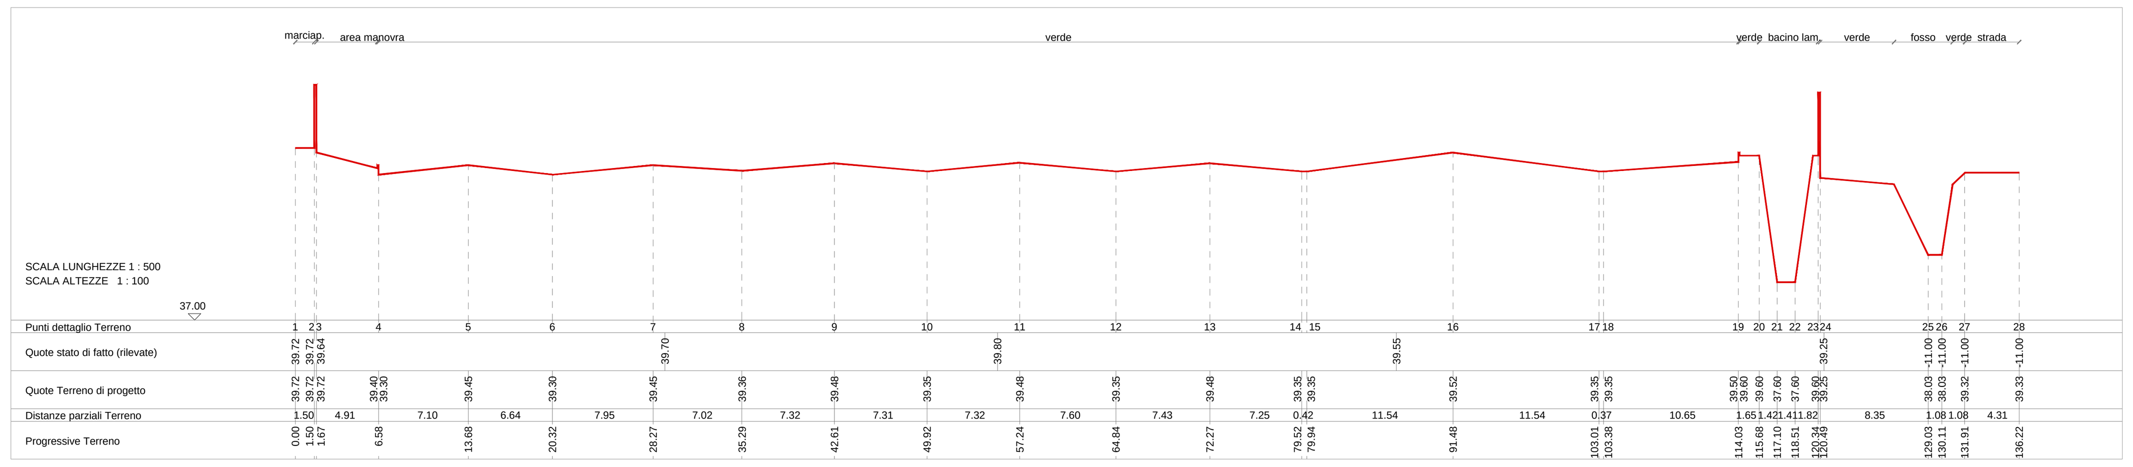

PROFILO Y-Y

PROFILO Z-Z

RECINZIONE TIPO "A"

sezione prospetto

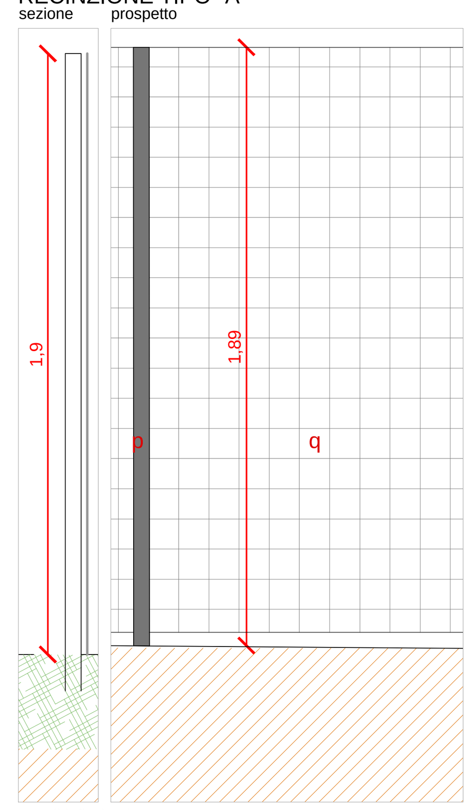

p. pali infissi nel terreno;
q_rete metallica grigia

RECINZIONE TIPO "B"

sezione prospetto

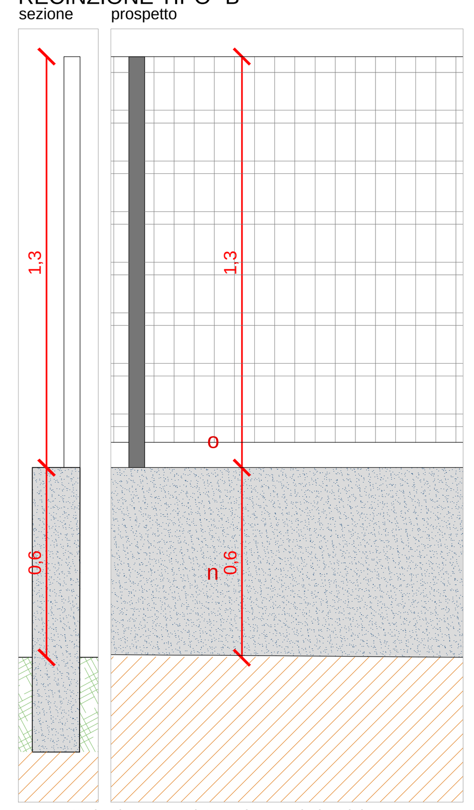

n. muretto in cls come esistente in zona industriale;
o_recinzione con pannelli metallici come esistente in zona industriale