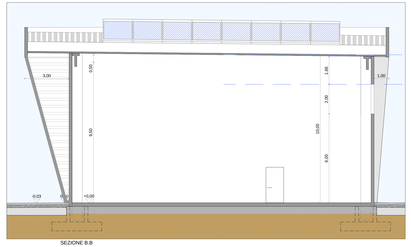

SEZIONE B-B

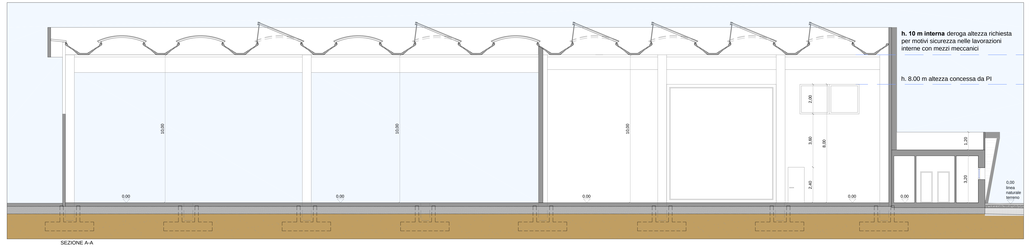

SEZIONE A-A

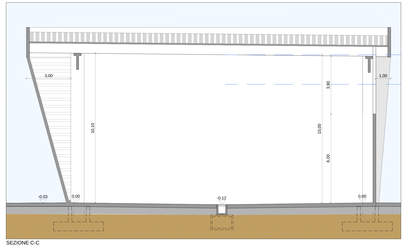

SEZIONE C-C

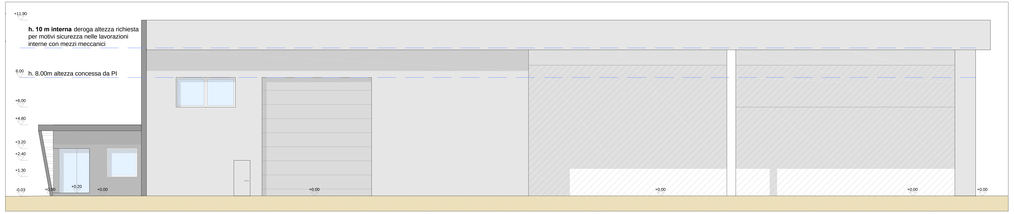

PROSPETTO EST

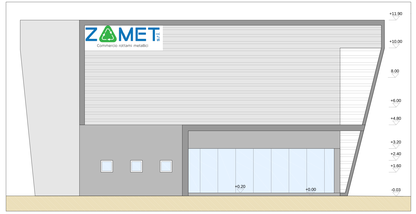

PROSPETTO SUD

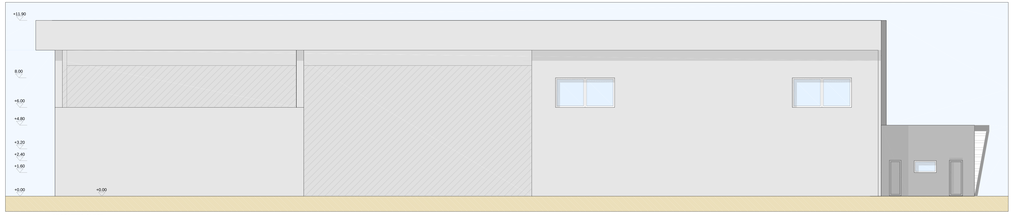

PROSPETTO OVEST

PROSPETTO NORD

SEZIONE PANNELLI sp.20 TAMPONAMENTO_scala 1:10

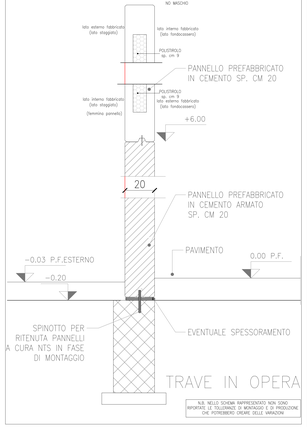

PARTICOLARE SEZIONE PANNELLI Sp. 20 cm_scala 1:20

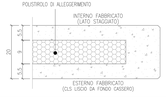

PARTICOLARE PANNELLO D'ANGOLO_scala 1:20

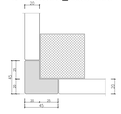

PARTICOLARE PANELLI PANELLI

COMUNE di ORSAGO

8

Progetto di:
NUOVO IMPIANTO DI RECUPERO
RIFIUTI NON PERICOLOSI E AUTODEMOLIZIONE
- PROGETTO PRELIMINARE-
VIA BOCCHE DI SOTTO, 31020 ORSAGO (TV)

Scala: 1:100 1:20 1:10

Oggetto tavola:
PROGETTO
PROSPETTI E SEZIONI FABBRICATO

Ditta:
ZAMET S.R.L.
VIA MARCO POLO 38, 31020 SAN FIOR (TV)

Data:
AGOSTO 2022

Firma:

Arch. FARDIN MARIACHIARA
via Ioni 90/B- 31029 Vittorio Veneto (TV)
3495582896 , mariachiara.fardin@archiworldpec.it
Collaborazione tecnica Geom. Augusto Fardin