




PLANIMETRIA GENERALE - VERSIONE VALUTATA
Scala 1:400

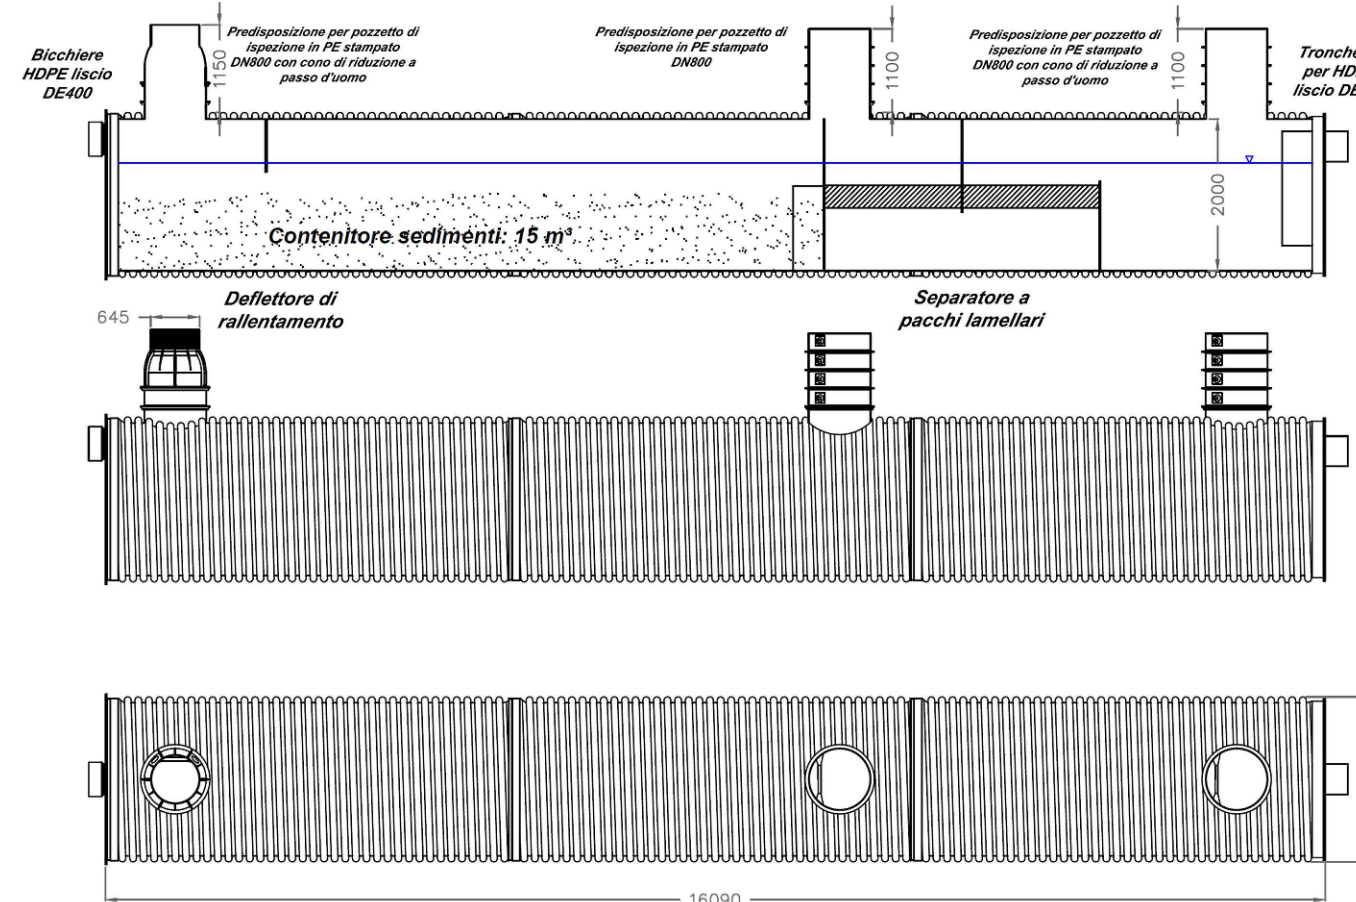


PARTICOLARE: SISTEMA DI TRATTAMENTO ACQUE IN CONTINUO
Scala 1:100

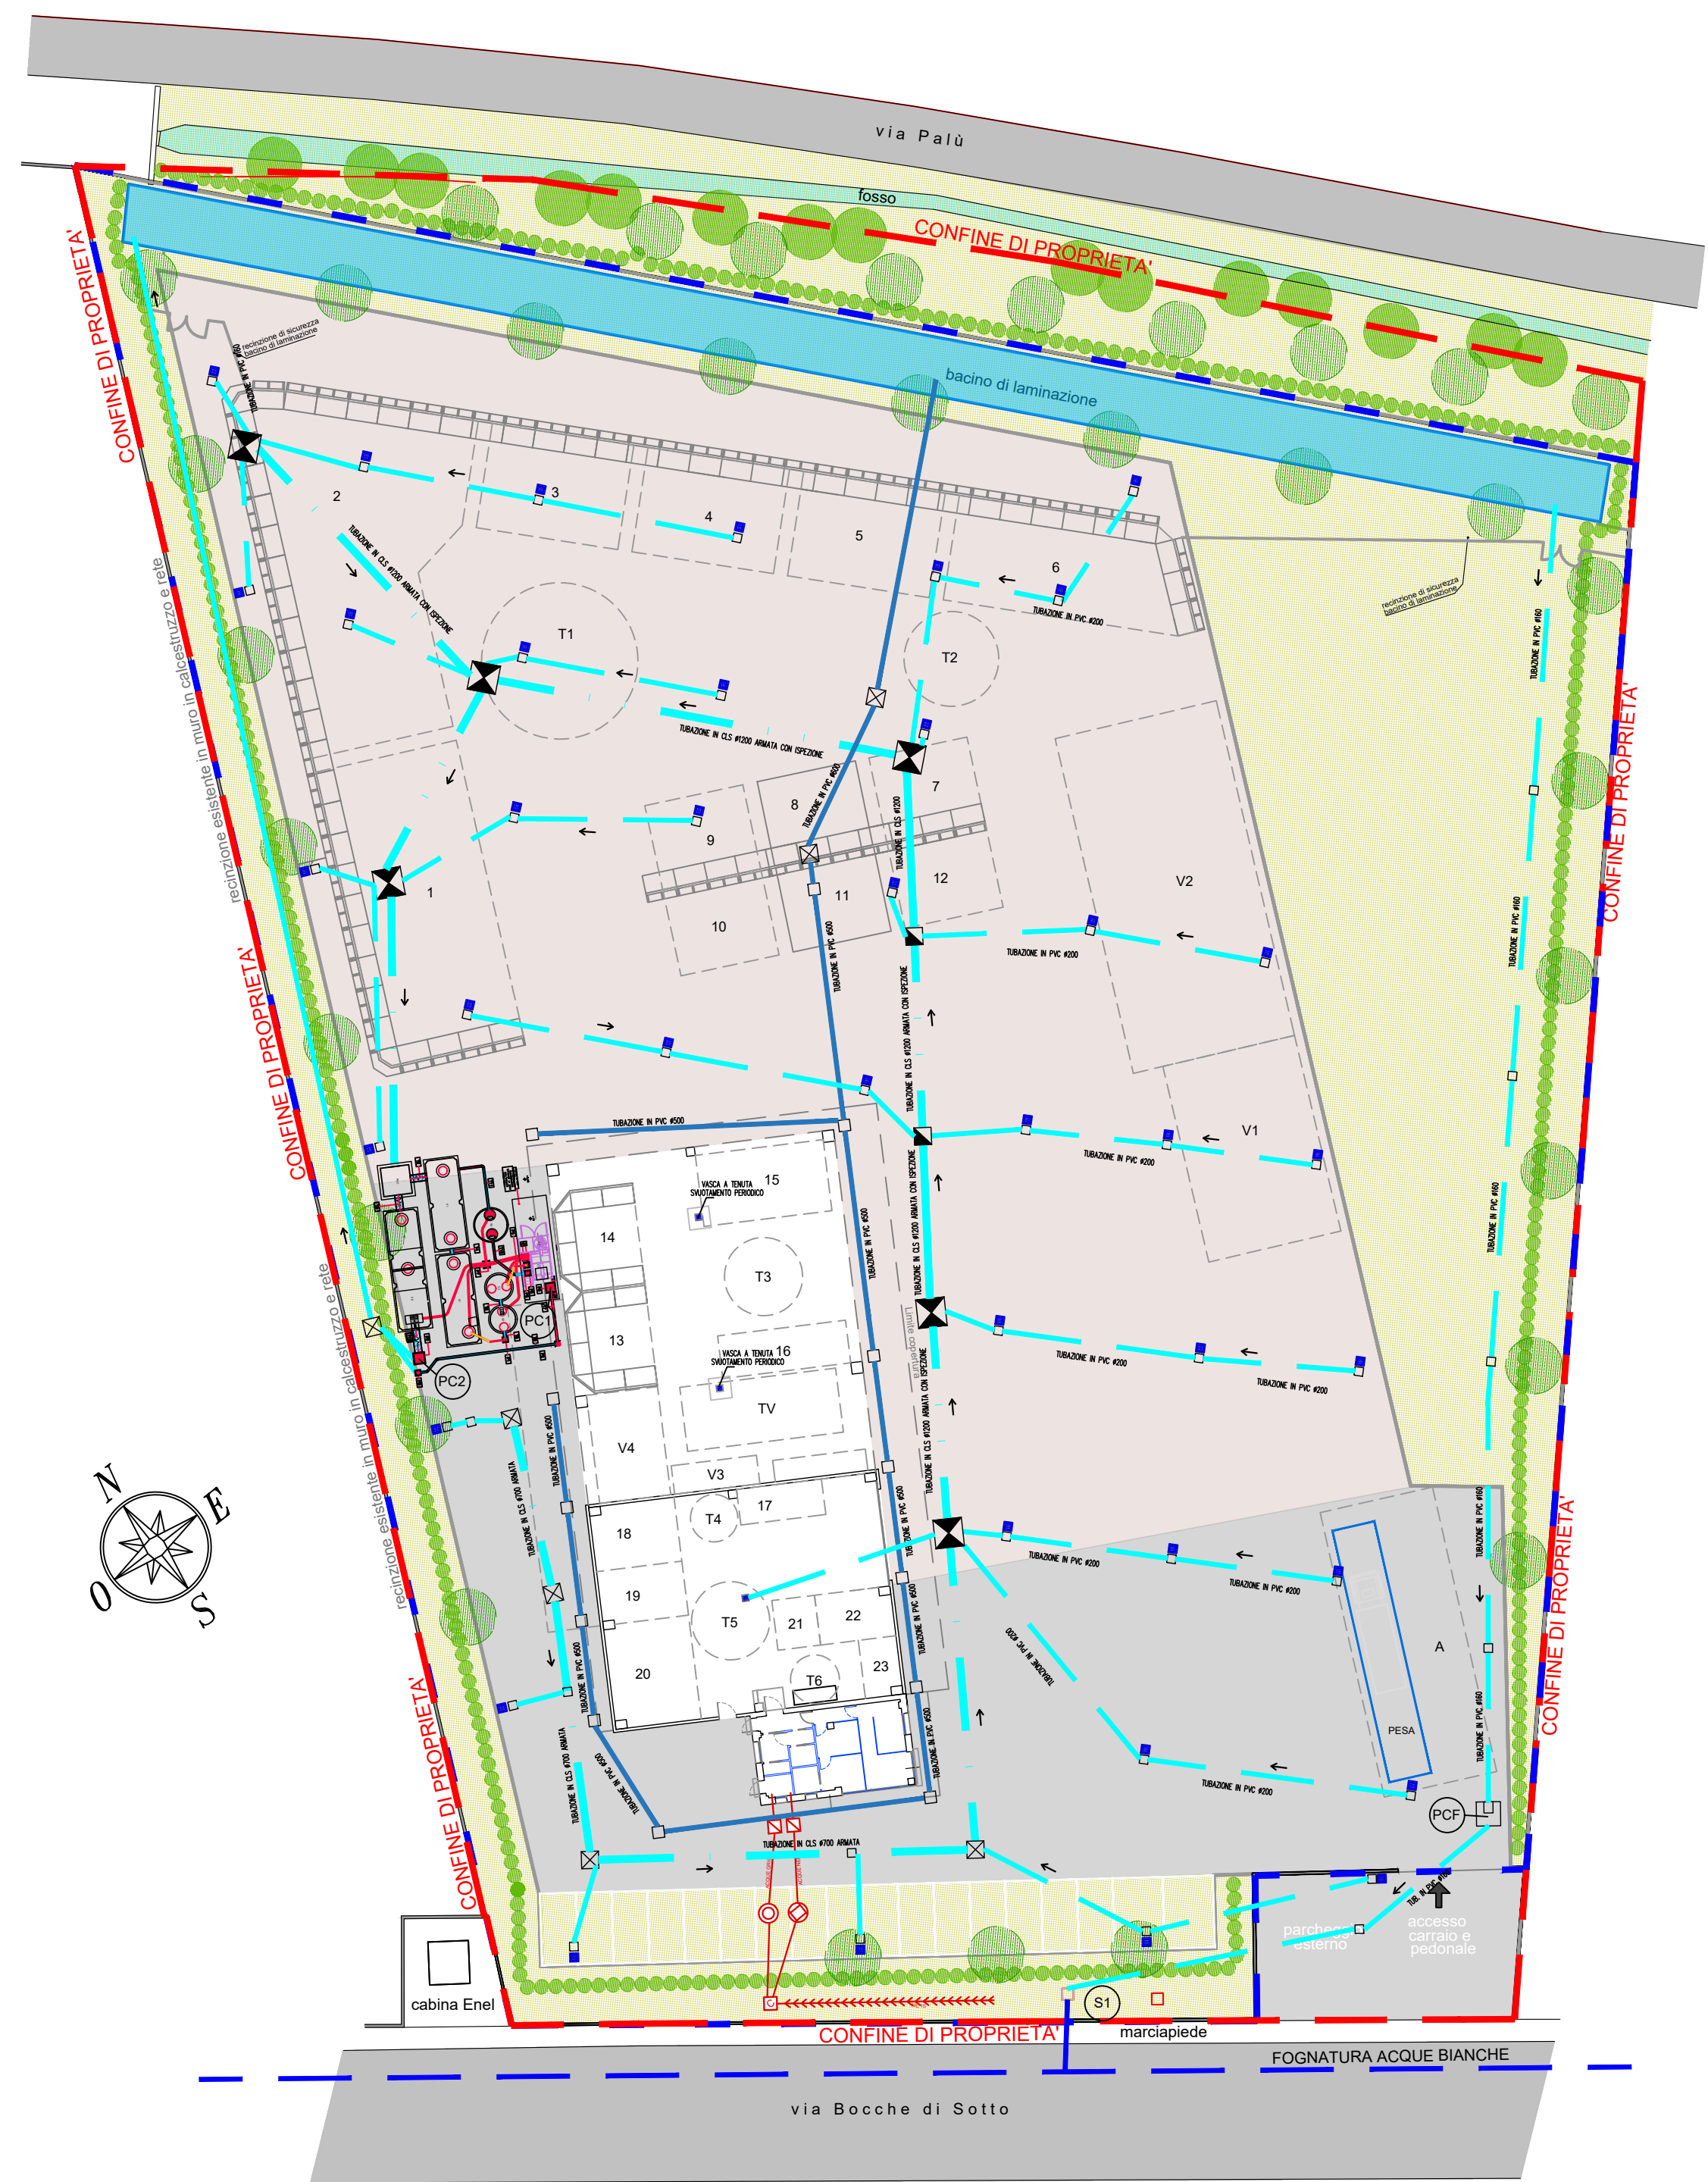


PLANIMETRIA GENERALE - VARIANTE
Scala 1:400

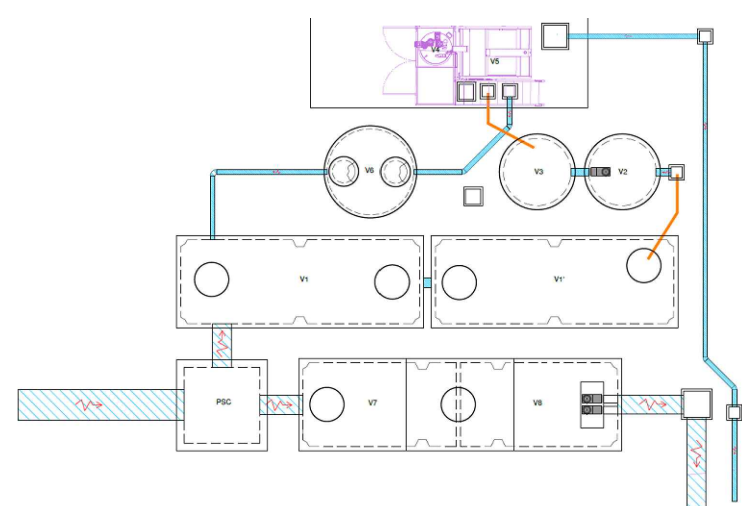

PARTICOLARE PLANIMETRICO IMPIANTO TRATTAMENTO ACQUE
Scala 1:200

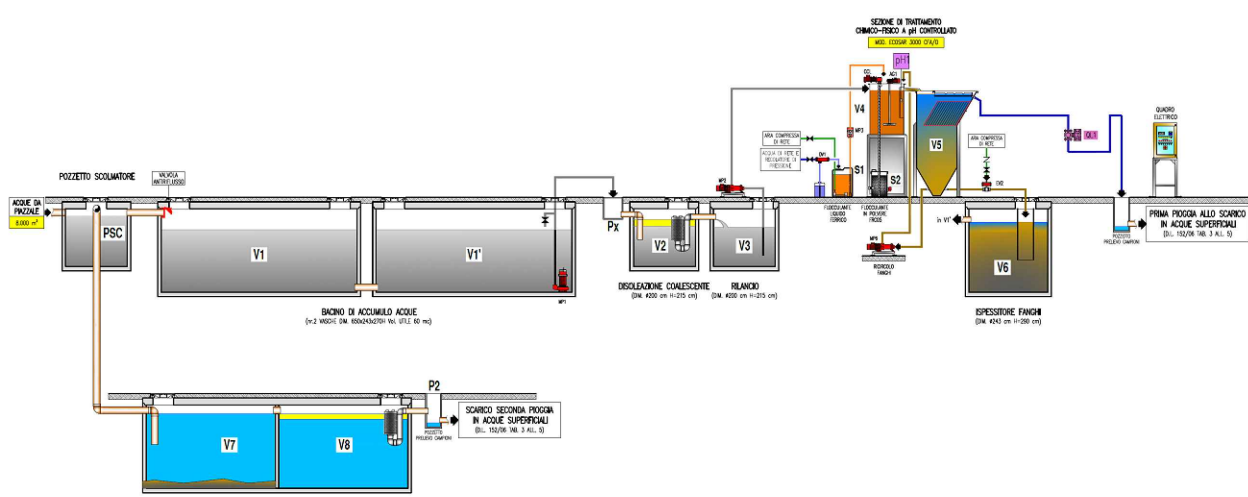

SCHEMA DI PROCESSO

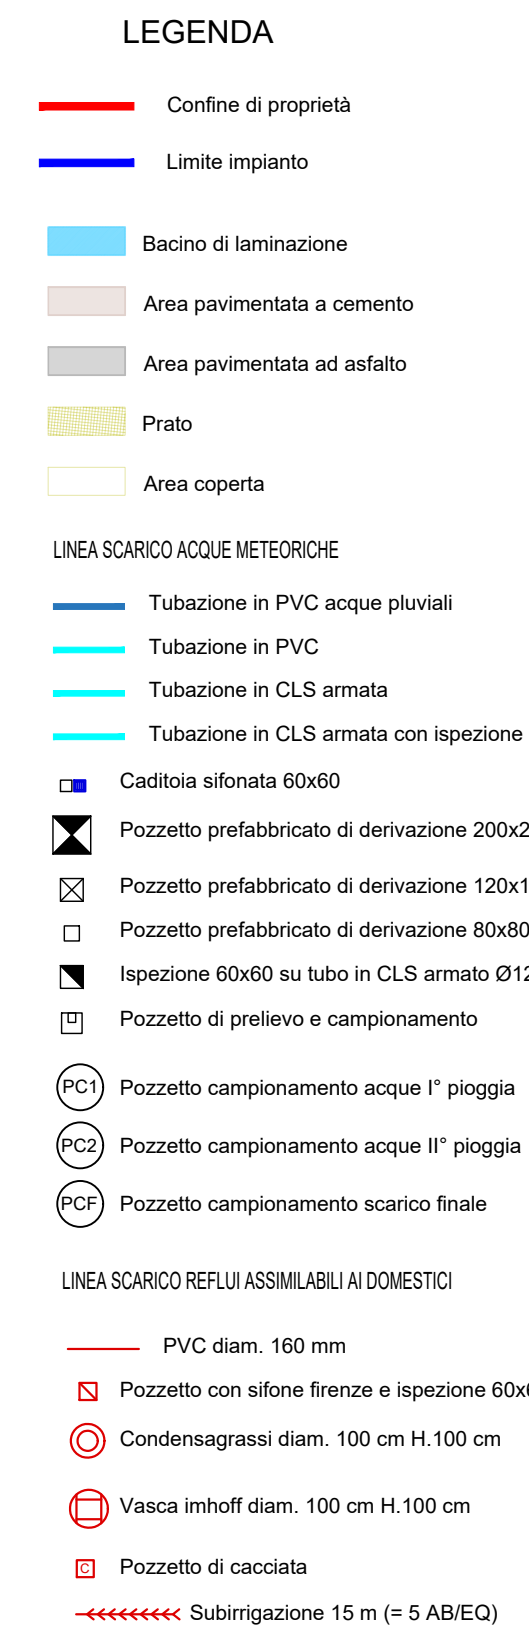

SEDE LEGALE
Via Delle Industrie n° 29H int. 7
30020 Marcon (VE)
telefono 041-5385307
fax 041-2527420
e-mail info@studioamco.it
CF/P.IVA 03163140274
REG. IMPRESE 03163140274
CAP. SOC. euro 10.000,00 i.v.

Regione Veneto Provincia Treviso Comune Orsago

ZAMET SRL

Sede legale: Via Marco Polo, 38 - 31020 San Fior (TV)
Sede Impianto: Via Bocche di Sotto, snc - 31010 Orsago (TV)

Elaborato Nuovo impianto di recupero rifiuti e autodemolizione

COMPARATIVA SCARICHI IDRICI

Rev. OO Data 27/02/2023

Committente

Il tecnico

ZAMET S.r.l.
Via Marco Polo, 38 - 31020 San Fior (TV)
P.IVA 03163140274
E-mail info@zamet.com

