LEGENDA

STALLA ESISTENTE sup. cop.=mq.1453,37
Agibilità prot. n.4739/2002 del 12/11/2002

UFFICIO PESA sup. cop.=mq. 11,55 "DA DEMOLIRE"
Segnalazione Certificata di Agibilità prot. n.0006628 del 25/03/2020

ANNESSO AGRICOLO sup. cop.=mq. 120,80 "DA DEMOLIRE"
Segnalazione Certificata di Agibilità prot. n.0006628 del 25/03/2020

SEDIME NUOVA STALLA IN PROGETTO

LIMITE DI PROPRIETA'

0.00 CAPOSALDO DI RIFERIMENTO

0.30 QUOTE ATTUALI DEL TERRENO

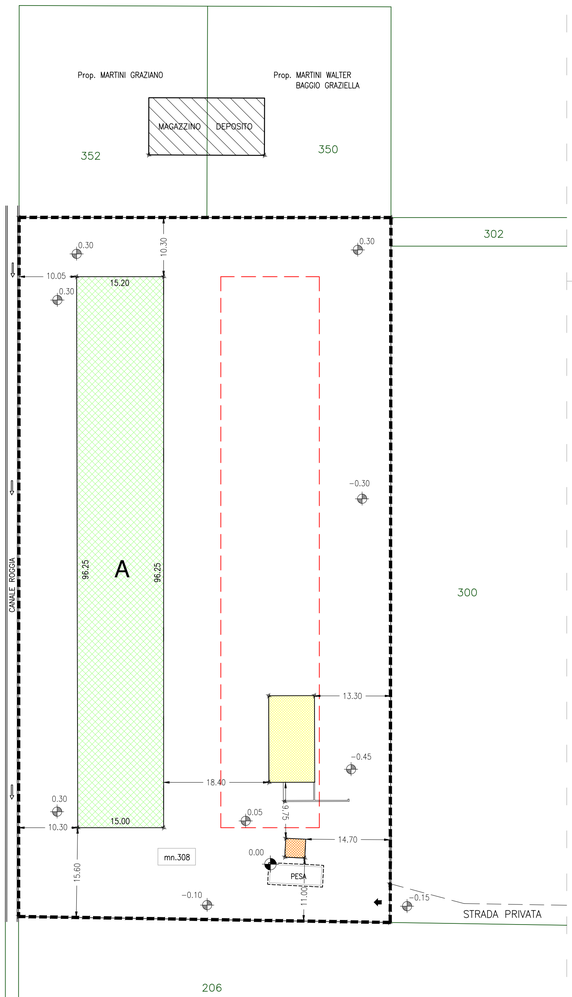

PLANIMETRIA DI INQUADRAMENTO scala 1:500

FOTO AEREA

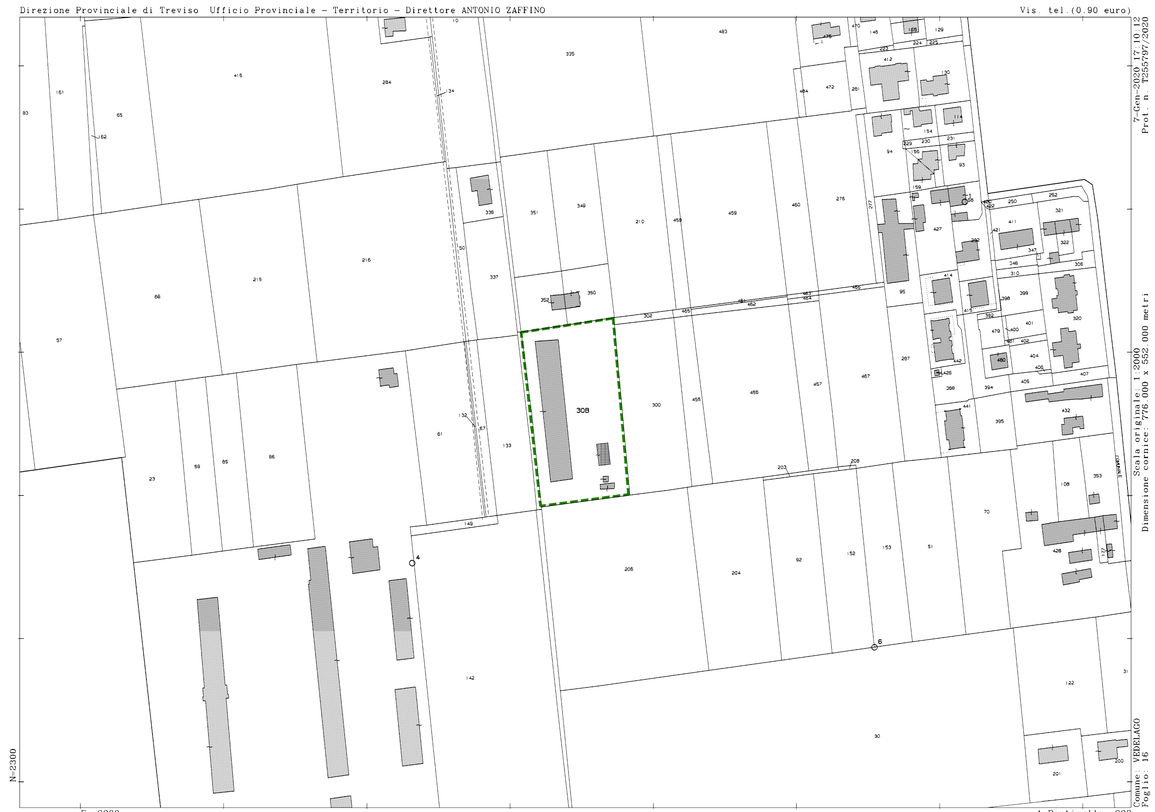

ESTRATTO MAPPALE scala 1:2000
Comune di VEDELAGO Sez.B Fg.3 mn.308 sub.3
Sup.Catastale mq.7912

N
O E
S

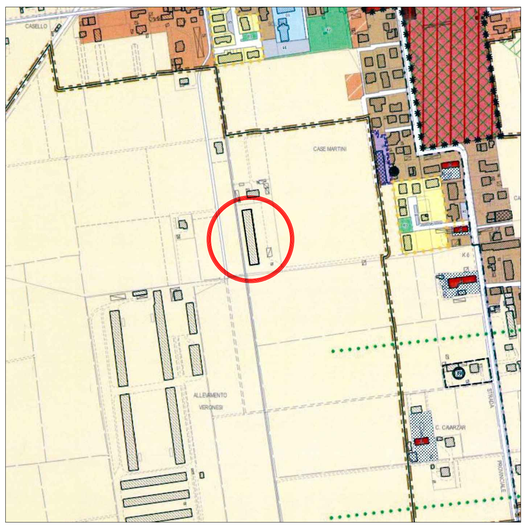

ESTRATTO del P.I. scala 1:5000
Tav.1.2_A"Carta della zonizzazione'"
Zona agricola non integra

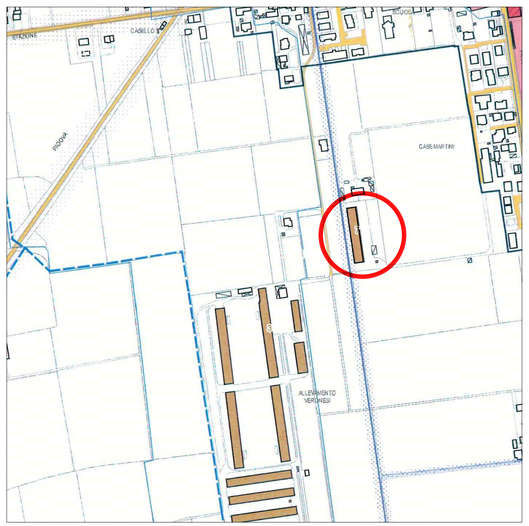

ESTRATTO del P.I. scala 1:5000
Tav.1.1_A "Carta dei Vincoli'"

LA DITTA: VERDECO' s.r.l. di Paladin Fernanda & C. Via Terza Armata, 40 31050 BARCON DI VEDELAGO (TV) C.F e P. IVA 00673180261

STUDIO MEROTTO
Claudio & Manuela Merotto
Dottori Geometri Associati
Via Canonica, 3/A-3/B
31010 FARRA DI SOLIGO (TV)
Telefono e Fax 0438 989573
E-mail: info@studiomerotto.it

PROGETTISTA:
Dott. Geom. CLAUDIO MEROTTO
Albo Geometri Prov. Treviso N° 1831
Farra di Soligo

COMMITTENTE:
VERDECO'
di PALADIN FERNANDA & C.

OGGETTO:
PROGETTO PER LA COSTRUZIONE DI NUOVA STALLA VITELLI A CARNE BIANCA IN AMPLIAMENTO AD ALLEVAMENTO ESISTENTE
Legge Regionale n.11-2004 art.44

DATA: gennaio 2022

SCALA: 1:5000-1:2000 1:500

TAV.: 1^ PLANIMETRIE - PIANO QUOTATO ESTRATTO P.I. - VISTA AEREA