


**A** STALLA ESISTENTE  
sup. cop. = mq.1453,37


**B** NUOVA STALLA  
sup. cop. = mq.1655,50

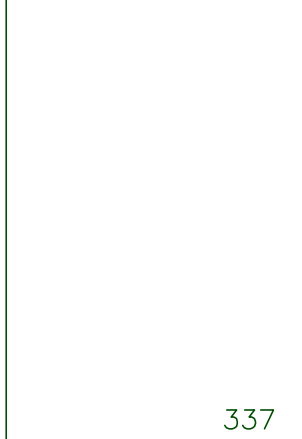


Prop. AGRIZETA s.s.  
di ZARANTONELLO GIOVANNI e C.  
SOCIETA' AGRICOLA




Prop. MARTINI GRAZIANO

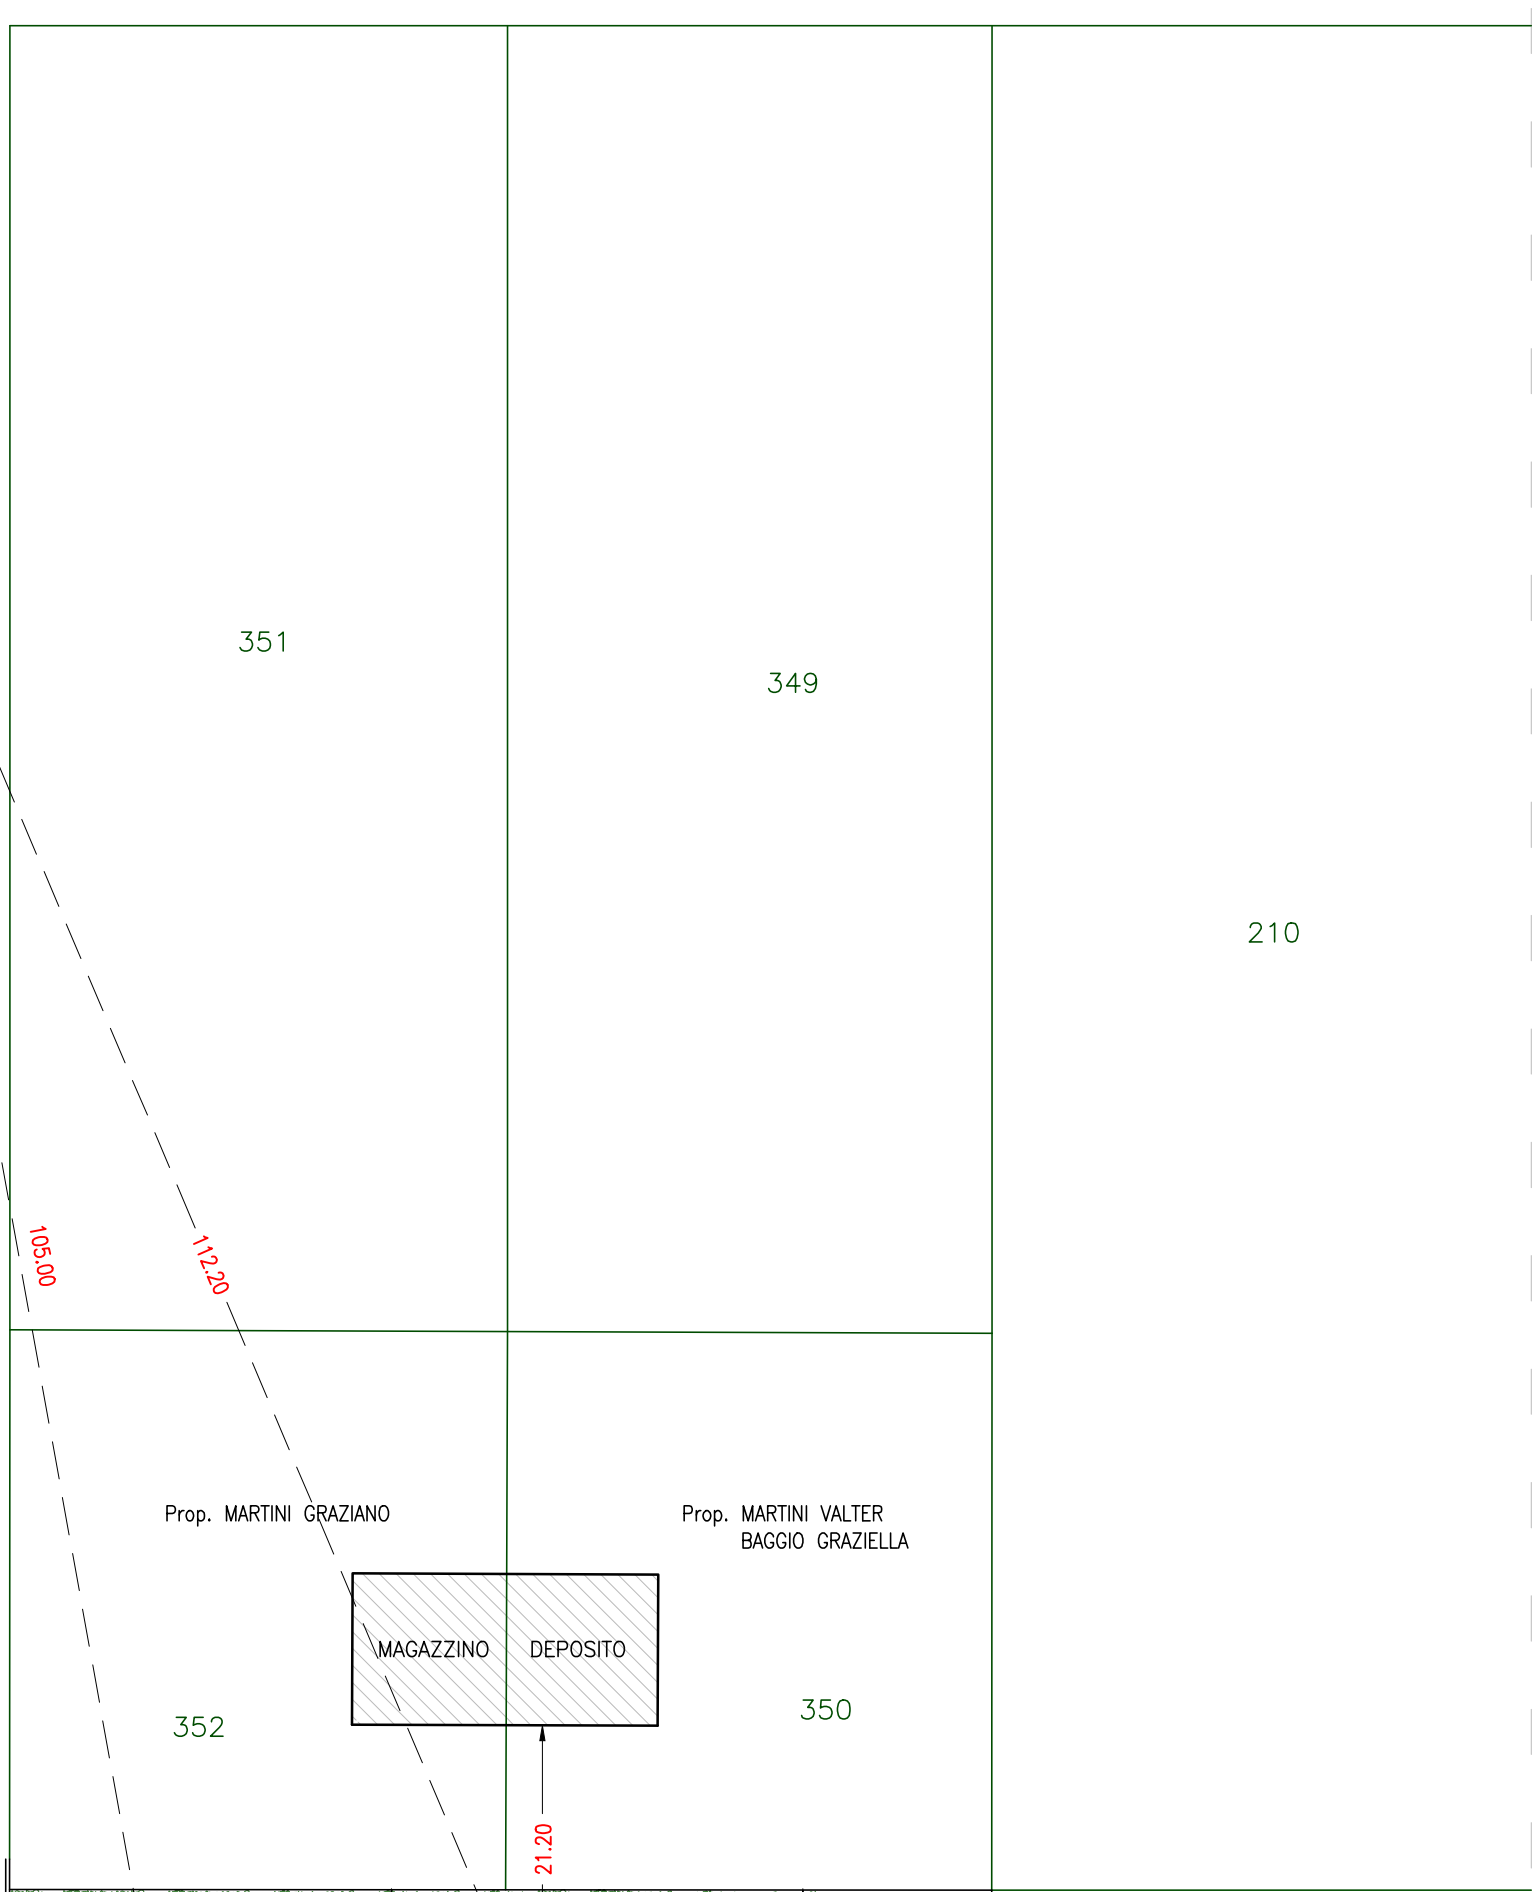



0.00 CAPOSALDO DI RIFERIMENTO  
0.30 QUOTE ATTUALI DEL TERRENO  
-0.30 QUOTE DI PROGETTO

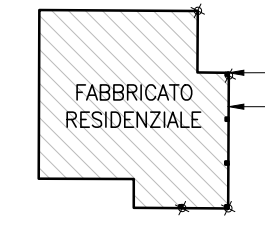

Prop. AGRIZETA s.s.  
di ZARANTONELLO GIOVANNI e C.

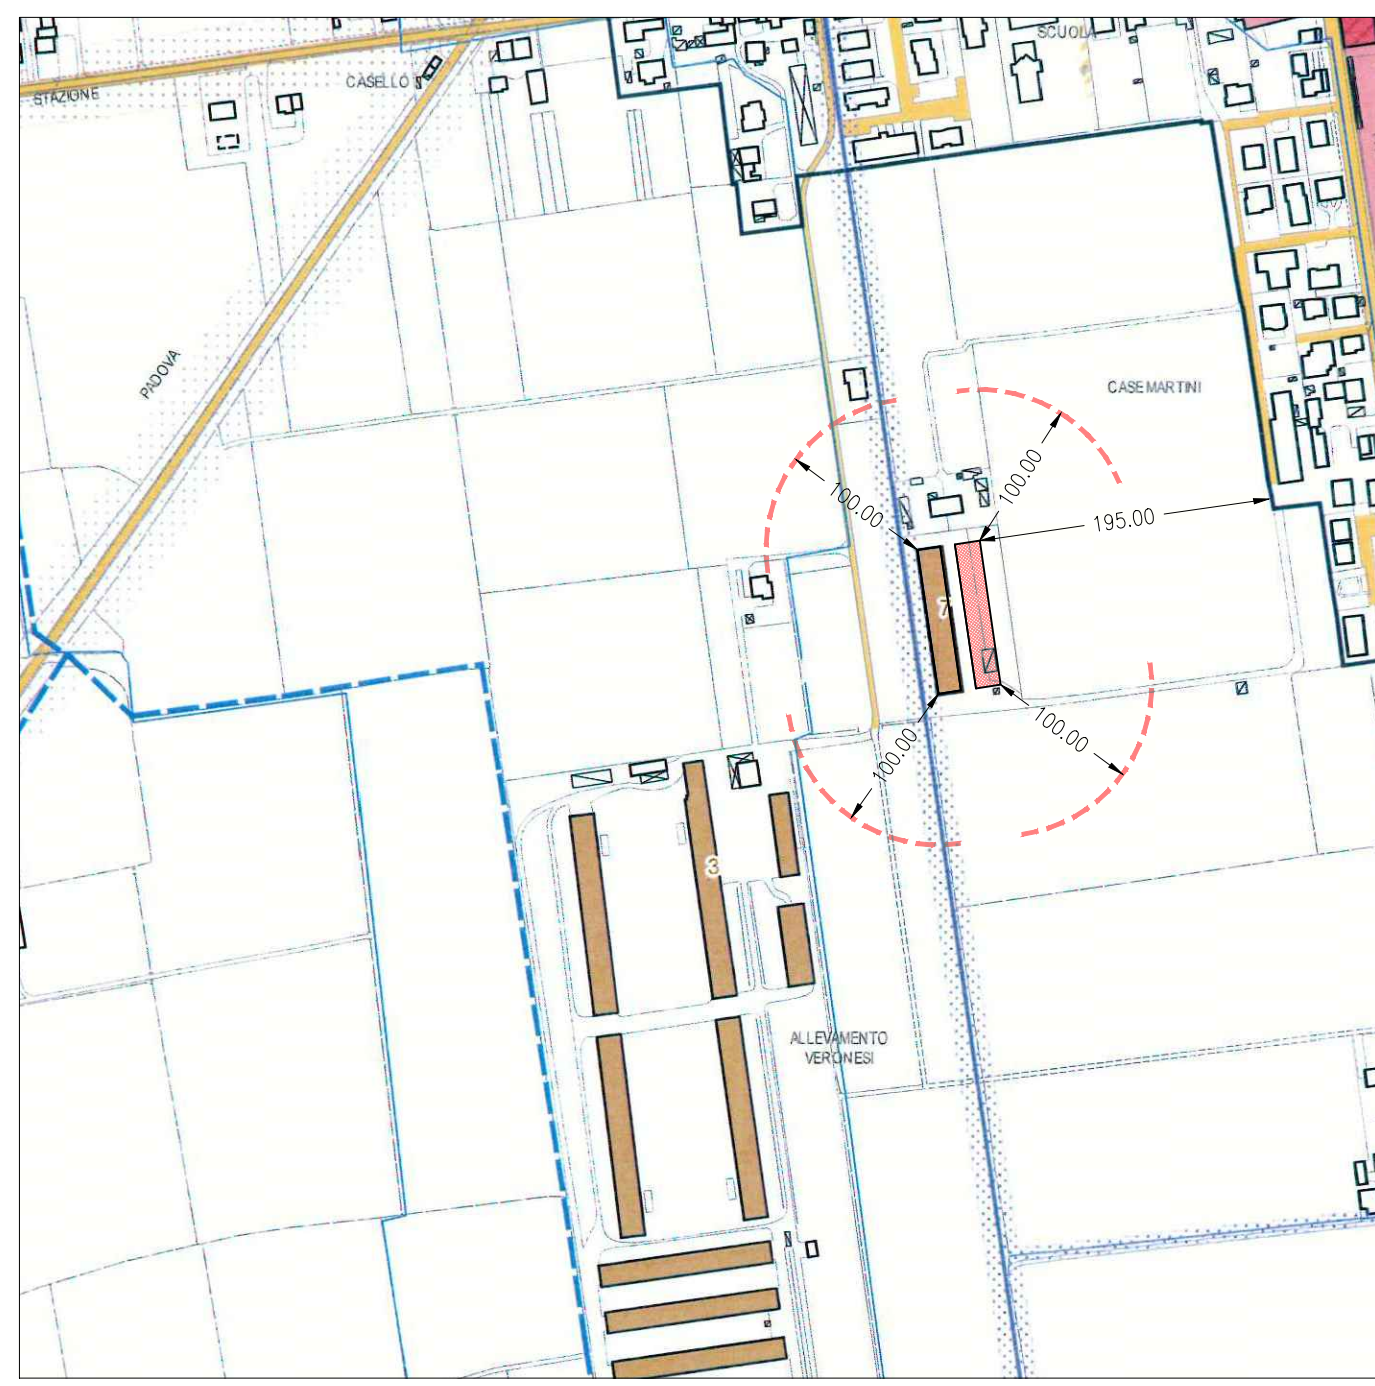

ESTRATTO del P.I. scala 1:5000  
Tav.1.1\_A "Carta dei Vincoli"

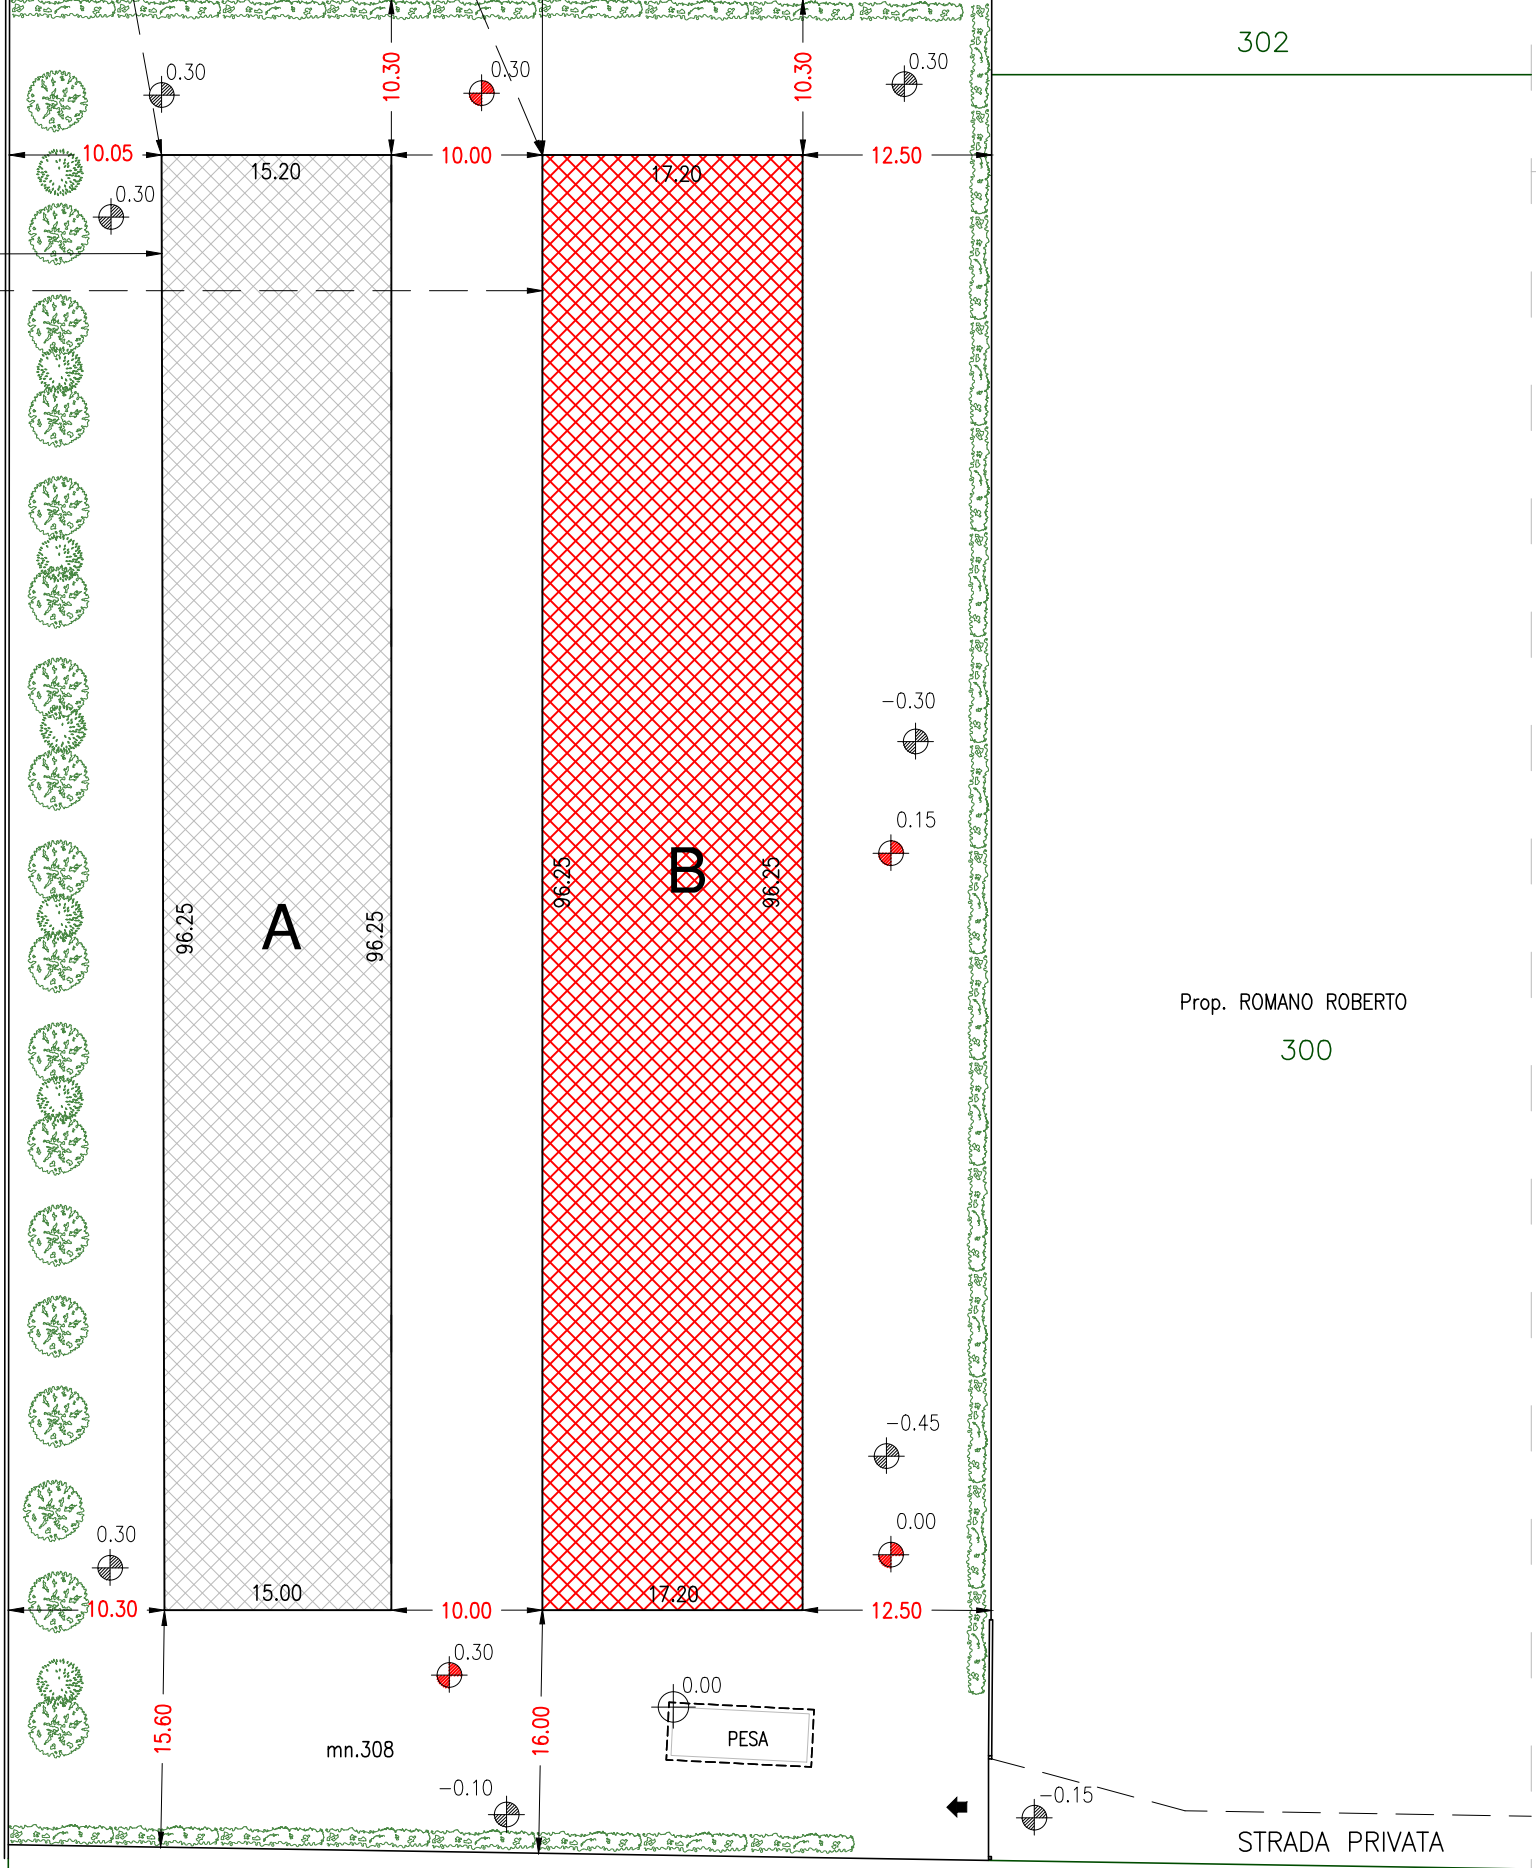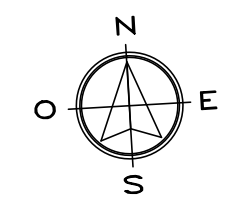

LA DITTA: **VERDECO** s.r.l.  
di Paladin Fernanda & C.  
Via Terza Armata, 40  
31050 BARCON DI VEDELAGO (TV)  
C.F. e P. IVA 00673180261

**STUDIO MEROTTO**  
Claudio & Manuela Merotto  
Dottori Geometri Associati  
Via Canonica, 3/A-3/B  
31010 FARRA DI SOLIGO (TV)  
Telefono e Fax 0438 989573  
E-mail: info@studiomerotto.it

PROGETTISTA:

COMMITTENTE:  
**VERDECO**  
di PALADIN FERNANDA & C.

OGGETTO:  
PROGETTO PER LA COSTRUZIONE DI NUOVA  
STALLA VITELLI A CARNE BIANCA IN  
AMPLIAMENTO AD ALLEVAMENTO ESISTENTE  
Legge Regionale n.11-2004 art.44

DATA: gennaio 2022      SCALA: 1:5000-1:500

TAV.: **3^** PLANIMETRIE DI PROGETTO  
CON RAPPRESENTAZIONE DISTANZE  
PREVISTE DAL DGR 856/2012

PLANIMETRIA SISTEMAZIONE ESTERNA scala 1:500