



**Planimetria stato di fatto**  
Scala 1:2.000




**SEZIONE A-A**  
Scala 1:1.000

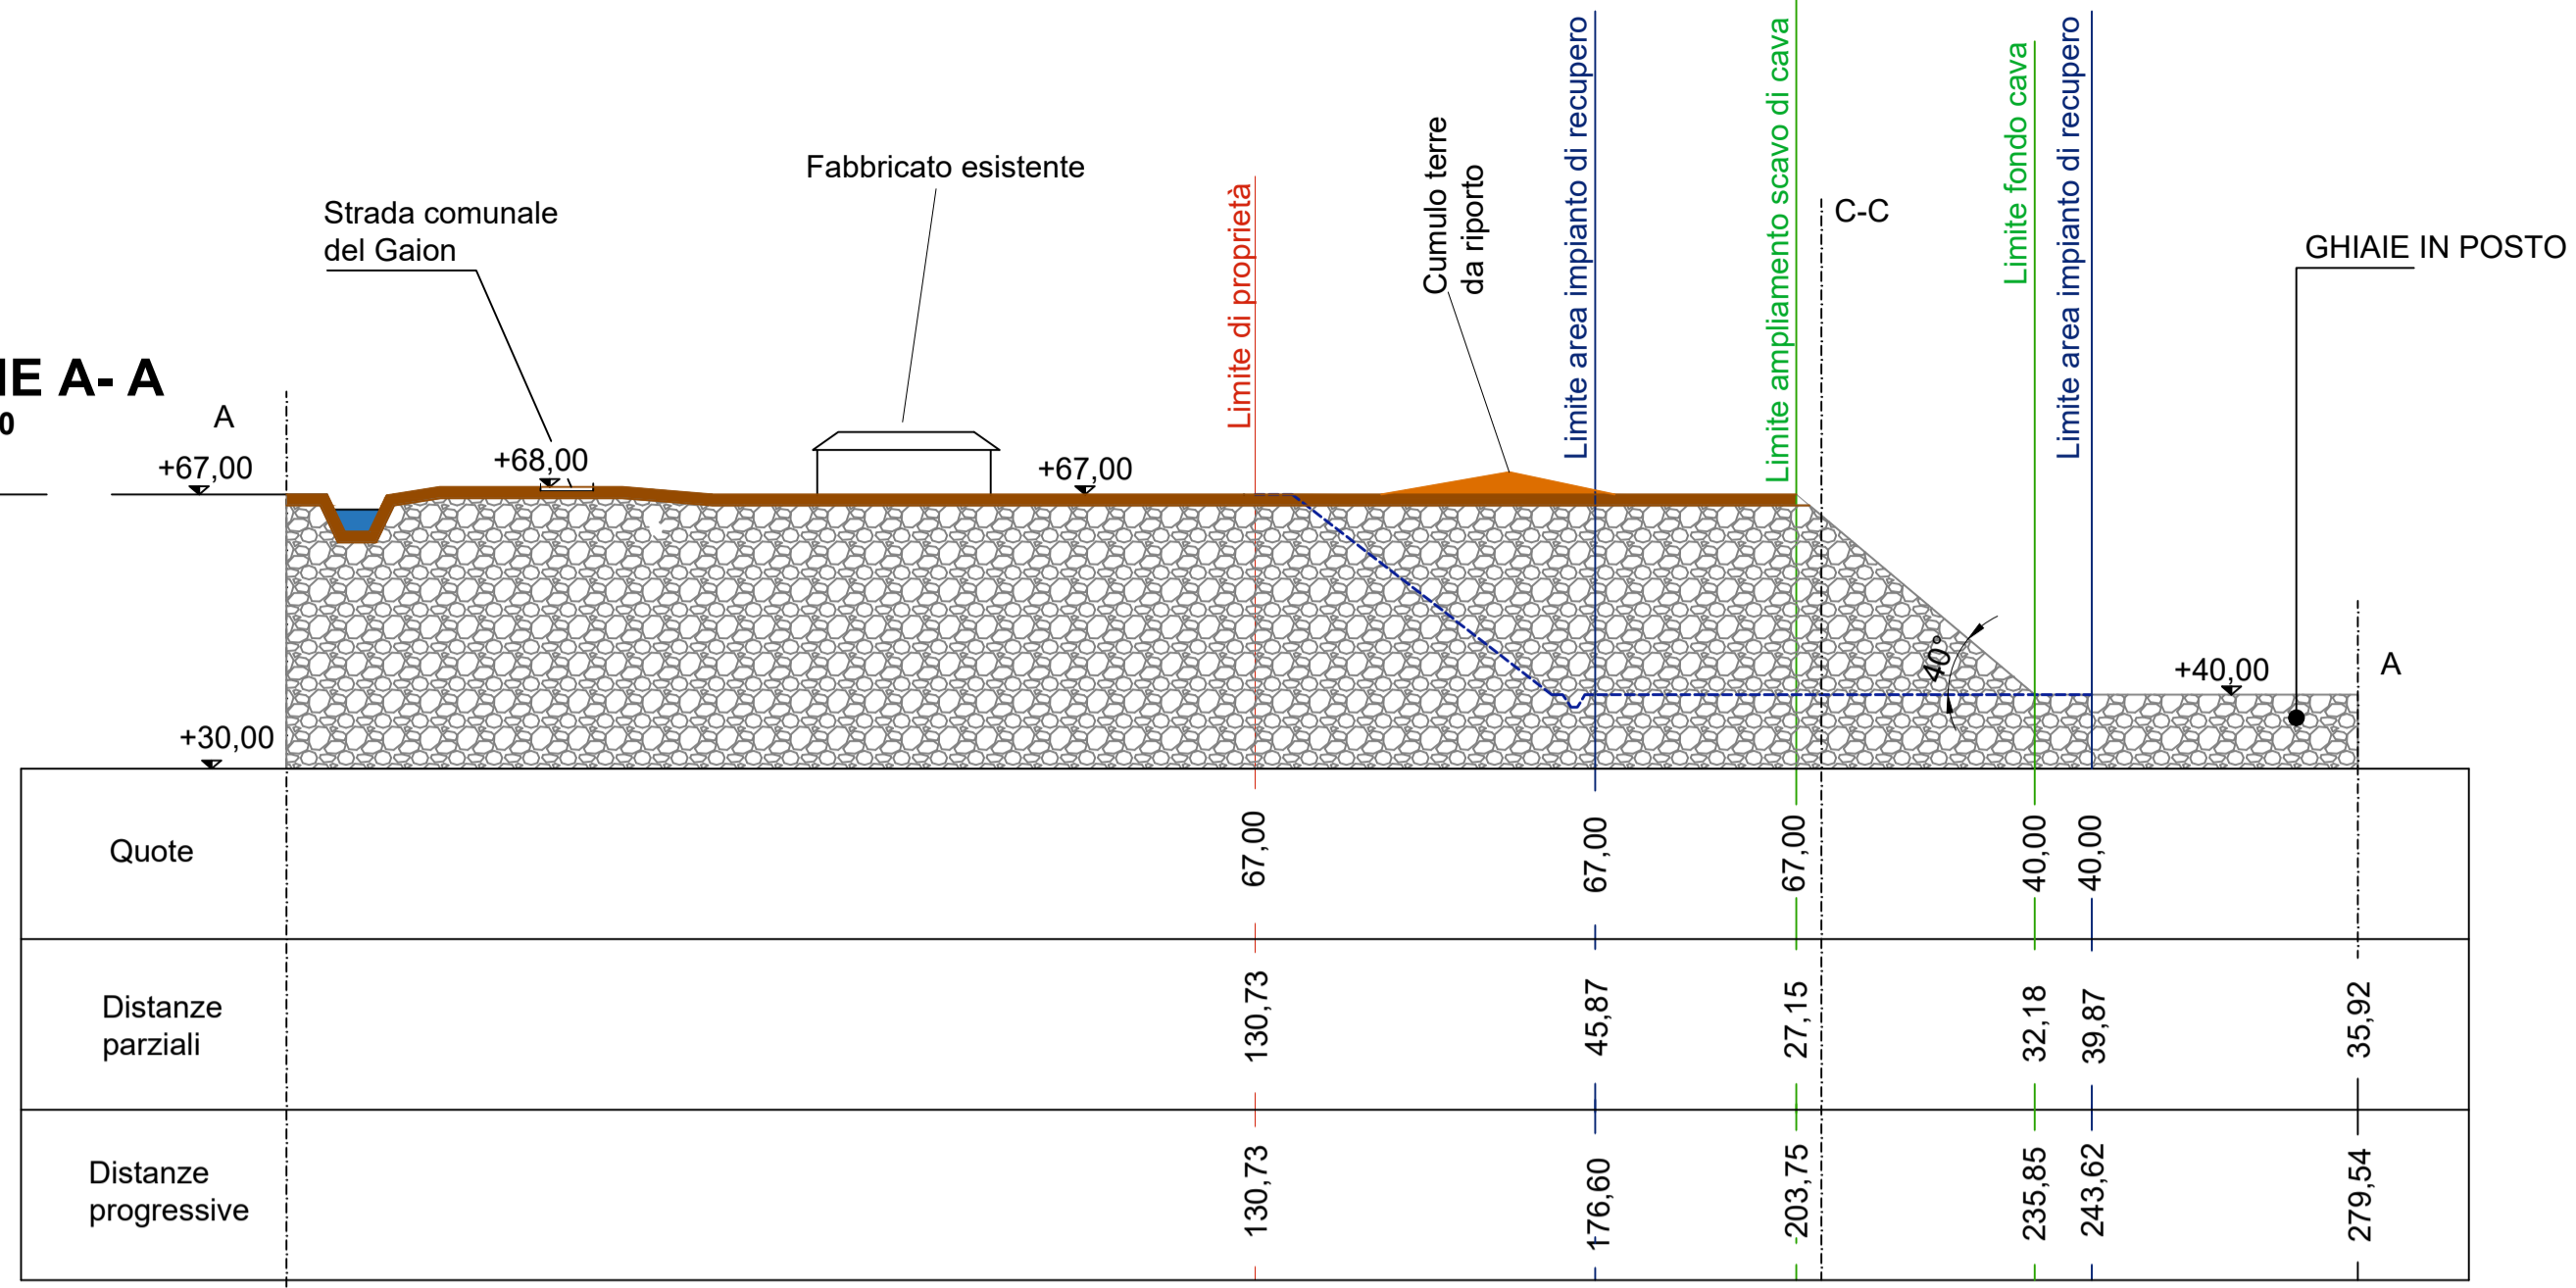

**SEZIONE B-B**  
Scala 1:1.000

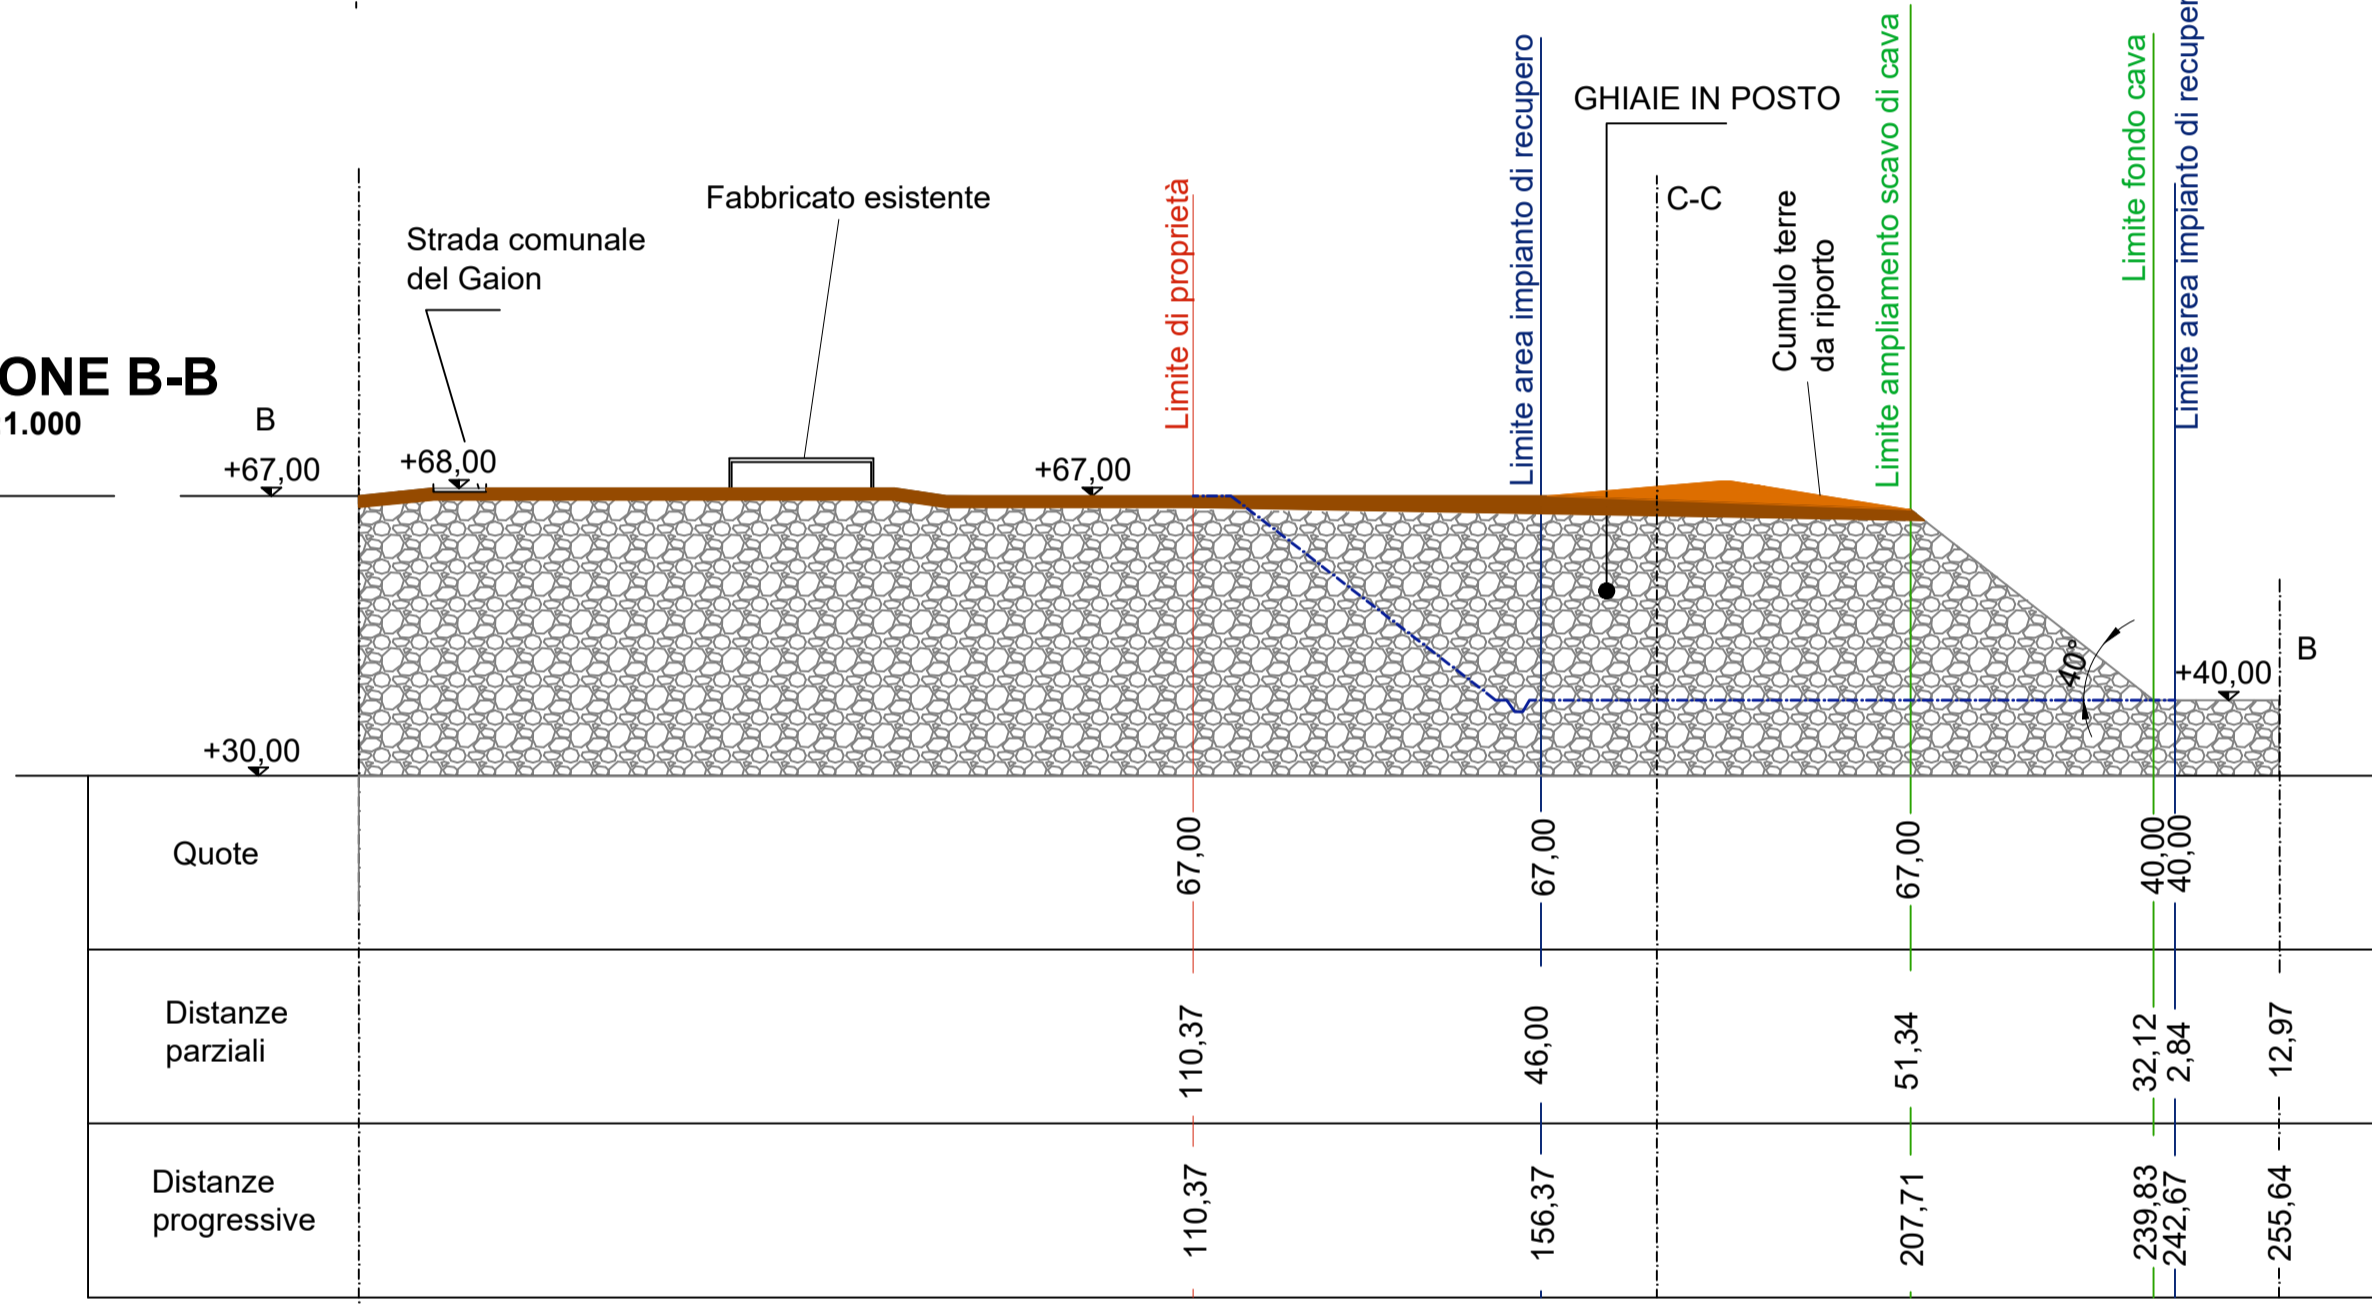

**SEZIONE C-C**  
Scala 1:1.000

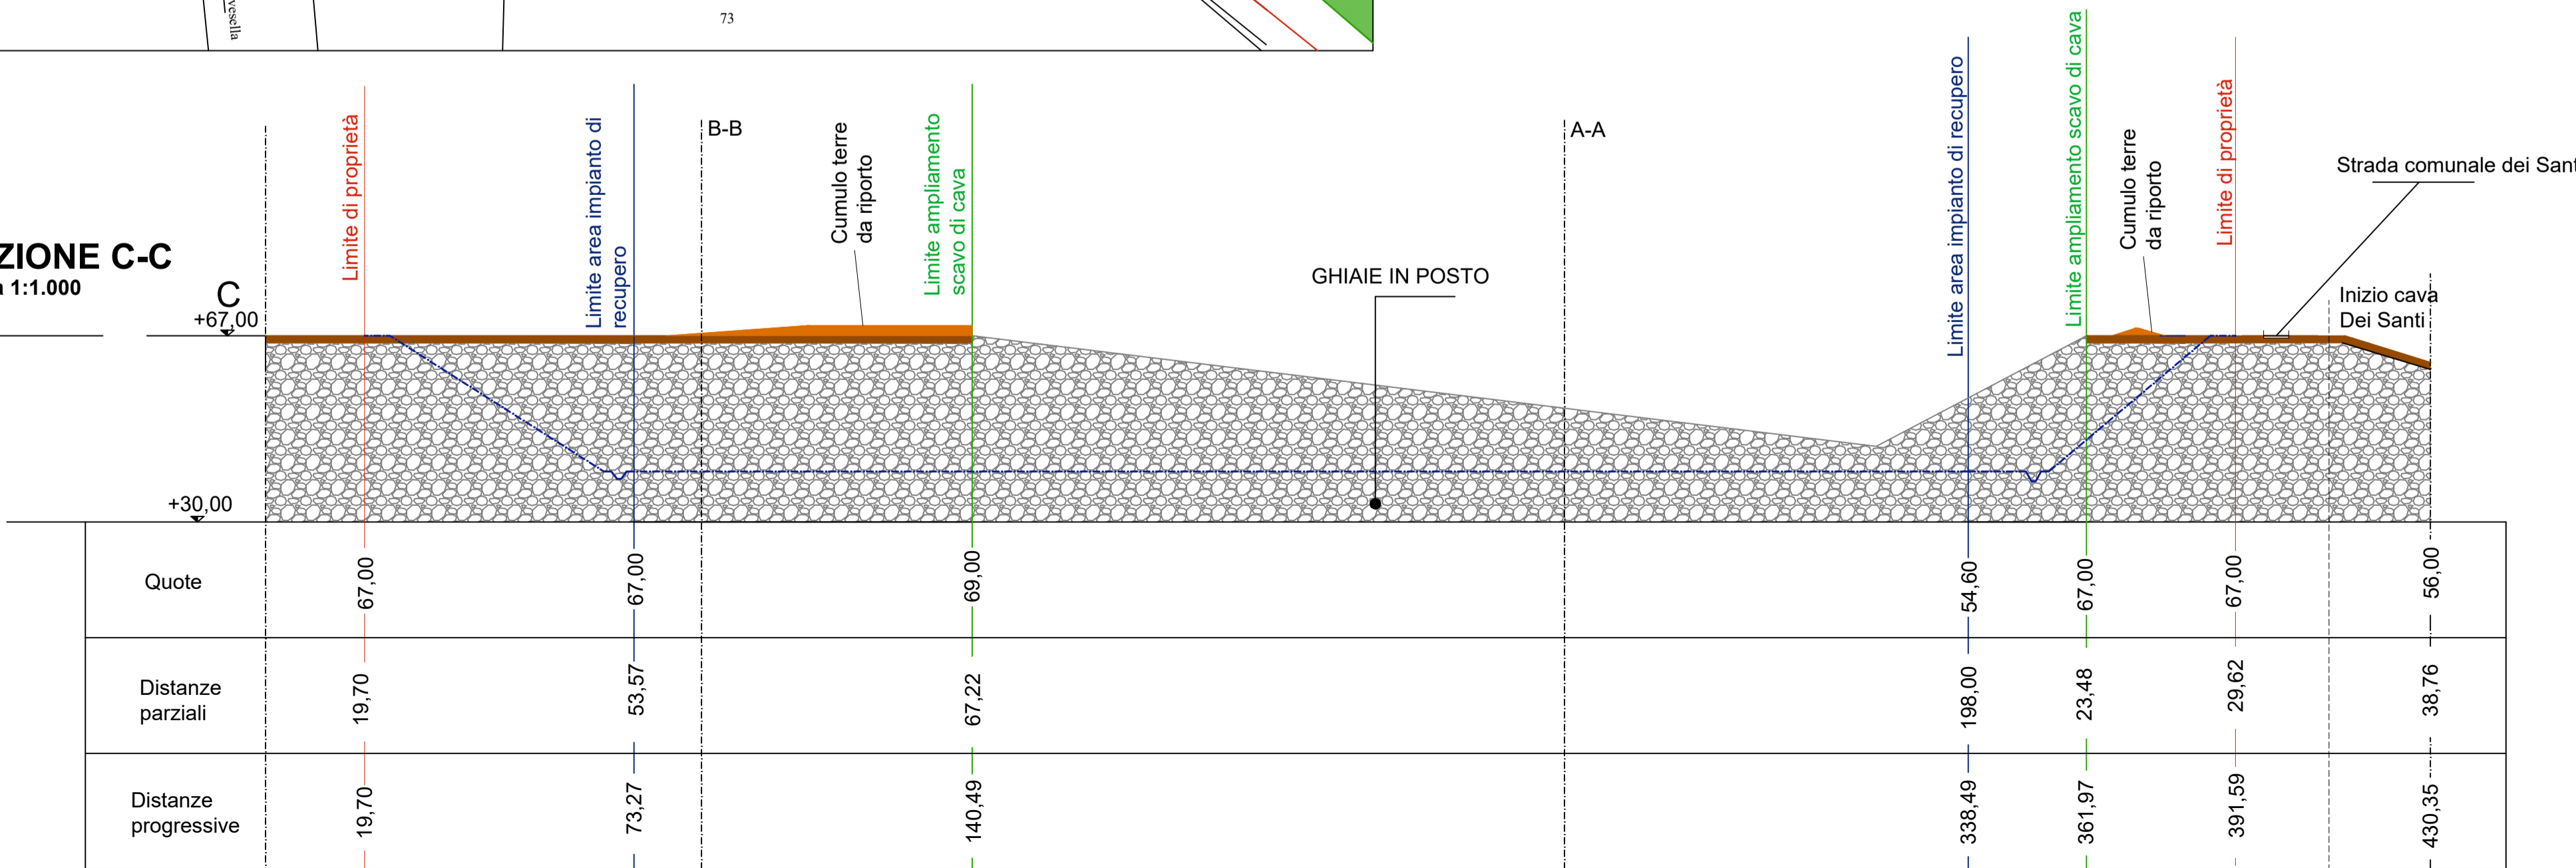

**Estratto di Mappa con Inquadramento**  
Scala 1:10.000

Comune di Nervesa Della Battaglia - Fogli 28-33



**LEGENDA**

- CAVA MADONNETTA
- AREA IMPIANTO DI RECUPERO
- CONFINI DI PROPRIETA' NERVESA INERTI S.p.a. E SUPERBETON S.p.a.
- PROFILO SCAVO DI PROGETTO IMPIANTO DI RECUPERO

Unità di Misura Quote: metri s.l.m.m.



**Proprietà:** NERVESA INERTI S.p.a.  
 Via Madonna, 18 - 31040 Nervesa della Battaglia (TV)  
 Tel. 0422 720054  
 C.F. 00614800296 P.IVA: 01104710262  
 E-mail: info@nervesainerti.it PEC: nervesainerti@legalmail.it

**Enti coinvolti:** Provincia di Treviso - Comune di Nervesa della Battaglia - ARPAV - Regione Veneto

**Progettista:** SICEO  
 Sede legale: Via Roma, 127 int. 2 - 35047 Solesino - Padova  
 Unità locale 1: Via L. Baruchello, 82 - 45100 Rovigo  
 Unità locale 2: Via Zuanna Latta, 14 - Roana - Vicenza  
 Tel.: 0425 412542 - Cell.: 347 8669085  
 Website: www.siceo.info  
 E-mail: geologia@siceo.info - amministrazione@siceo.info  
 Pec: siceo@arubapec.it C.F. e P.I.: 01236720296

**Progetto:** RICHIESTA DI AUTORIZZAZIONE PER LA COSTRUZIONE DI UN NUOVO IMPIANTO DI RECUPERO INERTI NON PERICOLOSI IN PROCEDURA ORDINARIA AI SENSI DELL'ART. 208 DEL D.Lgs 152/2006 CON VALUTAZIONE DI IMPATTO AMBIENTALE

**Sito:** Via Madonna - Nervesa della Battaglia (TV)

**Scala:** 2  
**Foglio:** 00  
**Varie:** A1  
**Data:** Luglio 2022

**STATO DI FATTO**

**Il Proponente:** Dott. Geol. Federico Zambon  
**NERVESA INERTI S.p.a.**

**SICEO**  
 Sede legale: Via Roma, 127 - Solesino (PD) Tel 0425-412542  
 Sede operativa: Via L. Baruchello, 82 - Rovigo (RO) P.Iva 01236720296