




**Planimetria stato di fatto**  
Scala 1:2.000

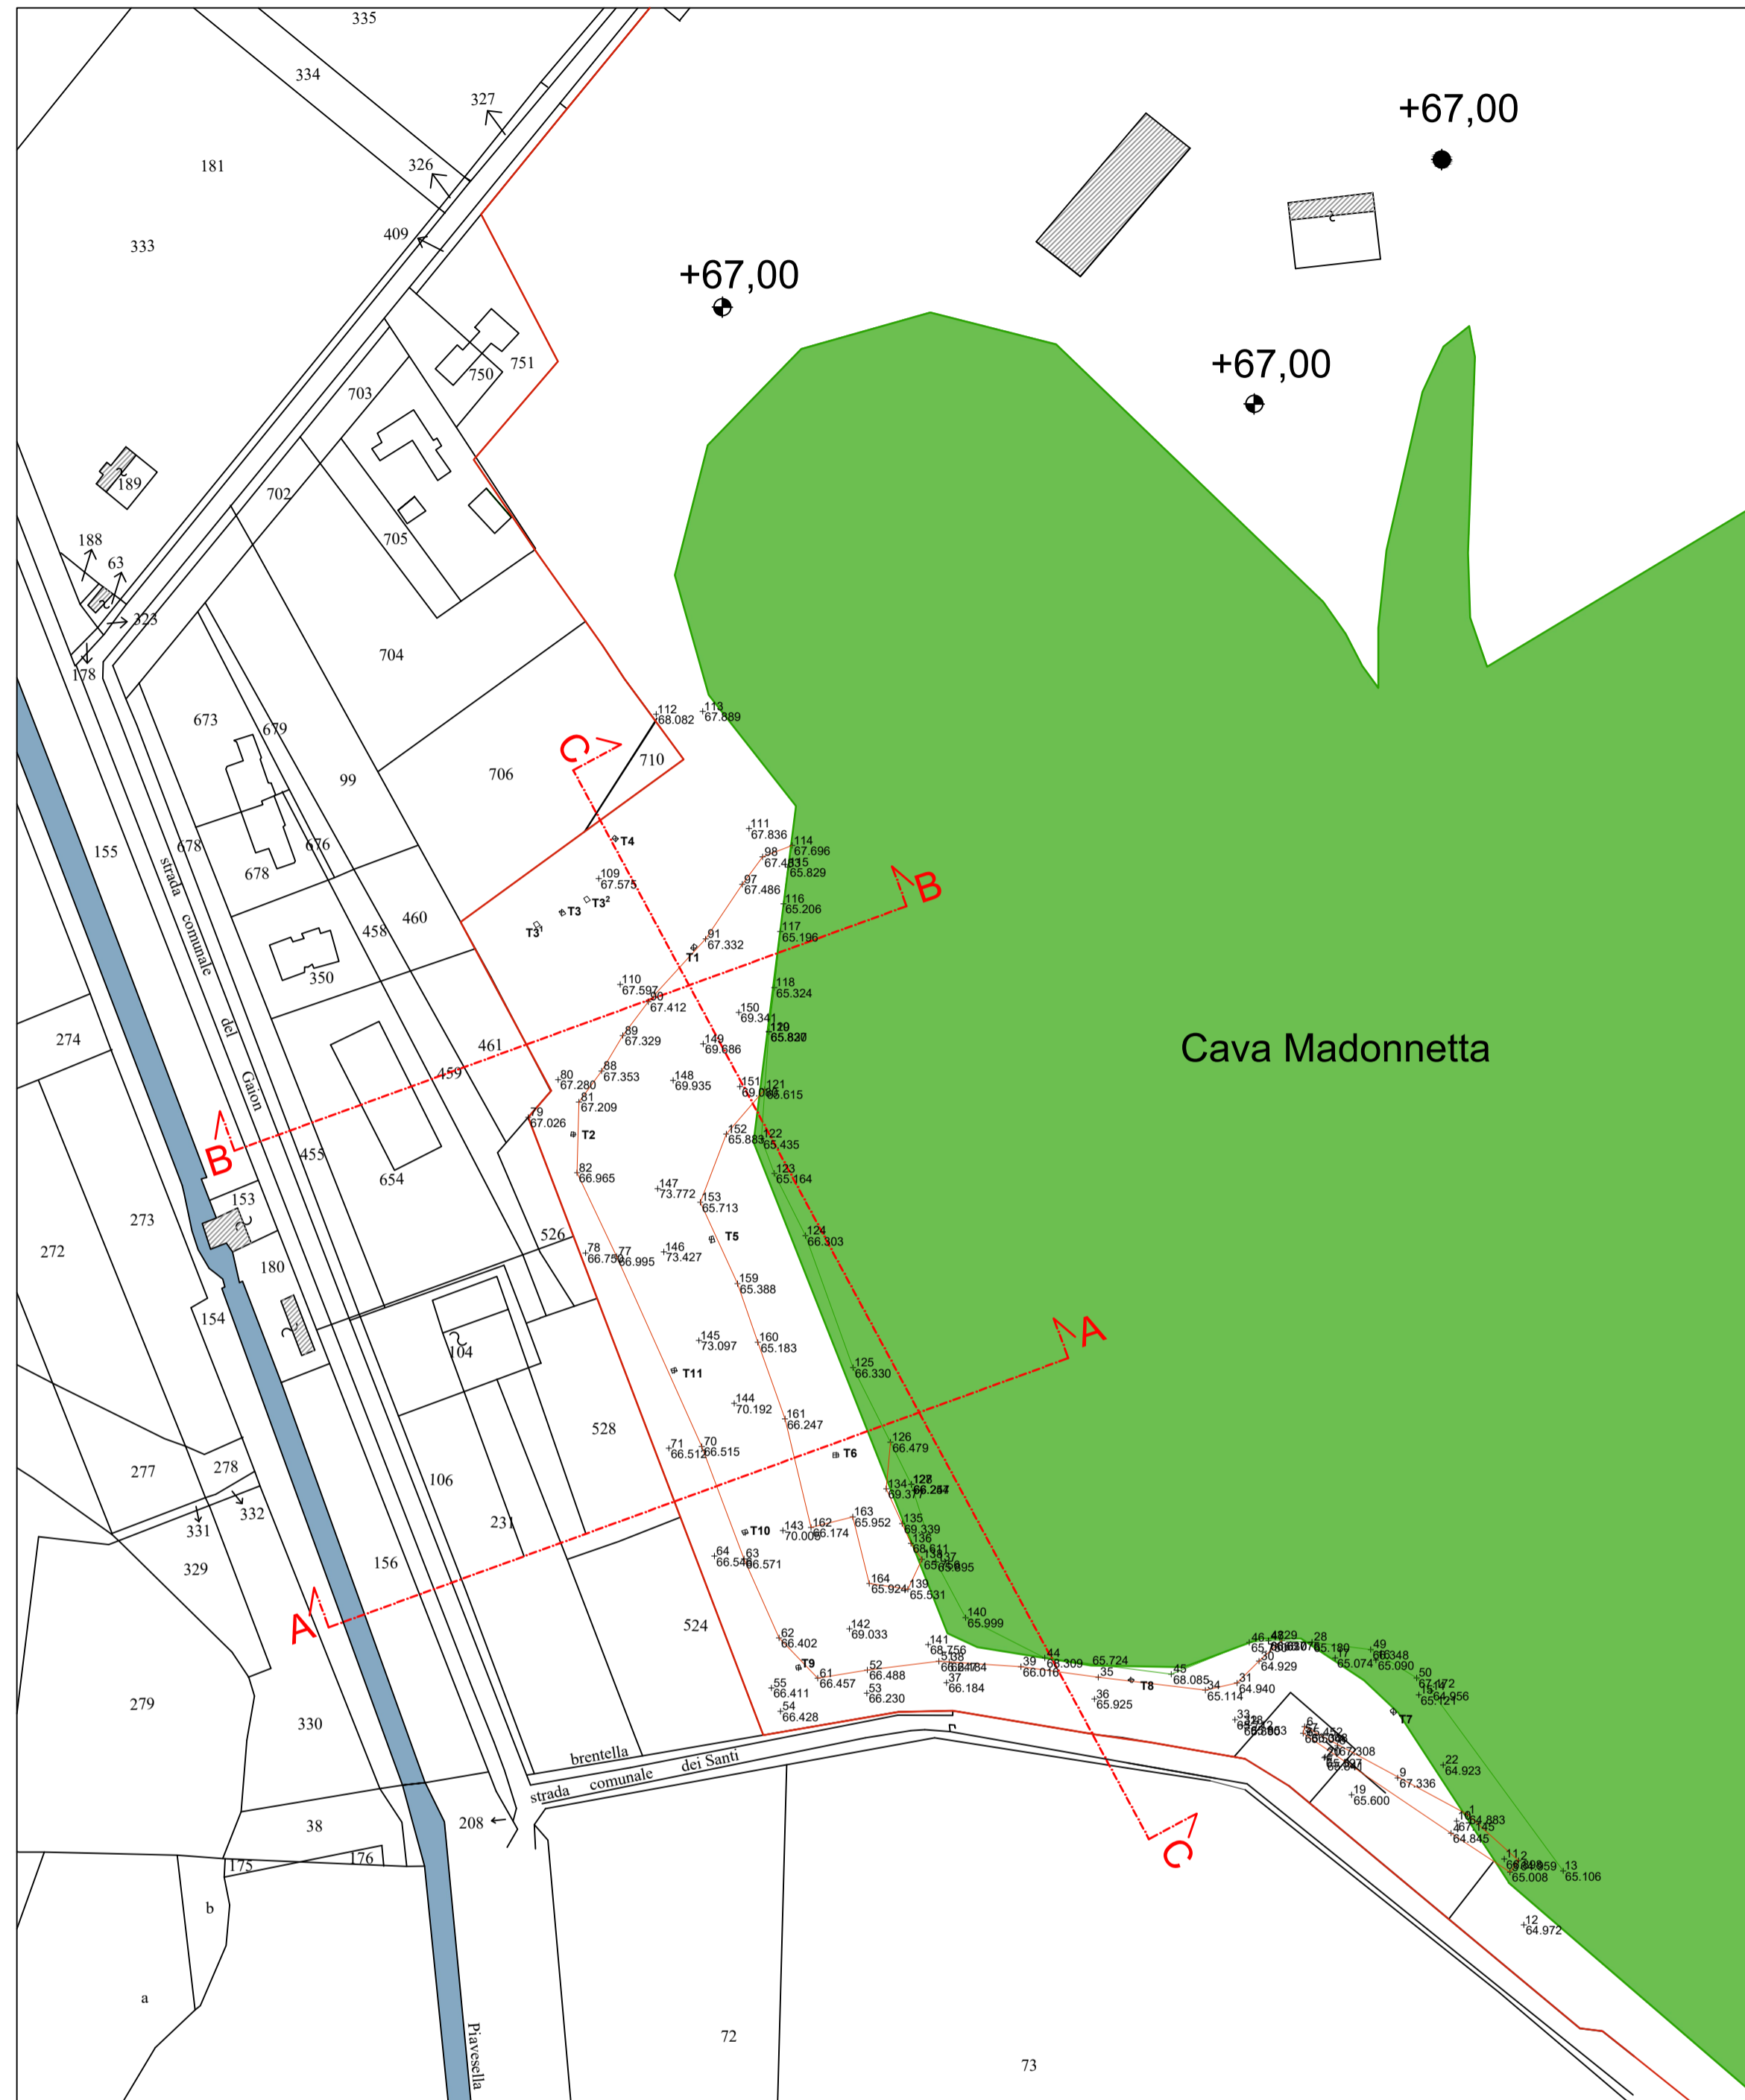


**SEZIONE A-A**  
Scala 1:1.000

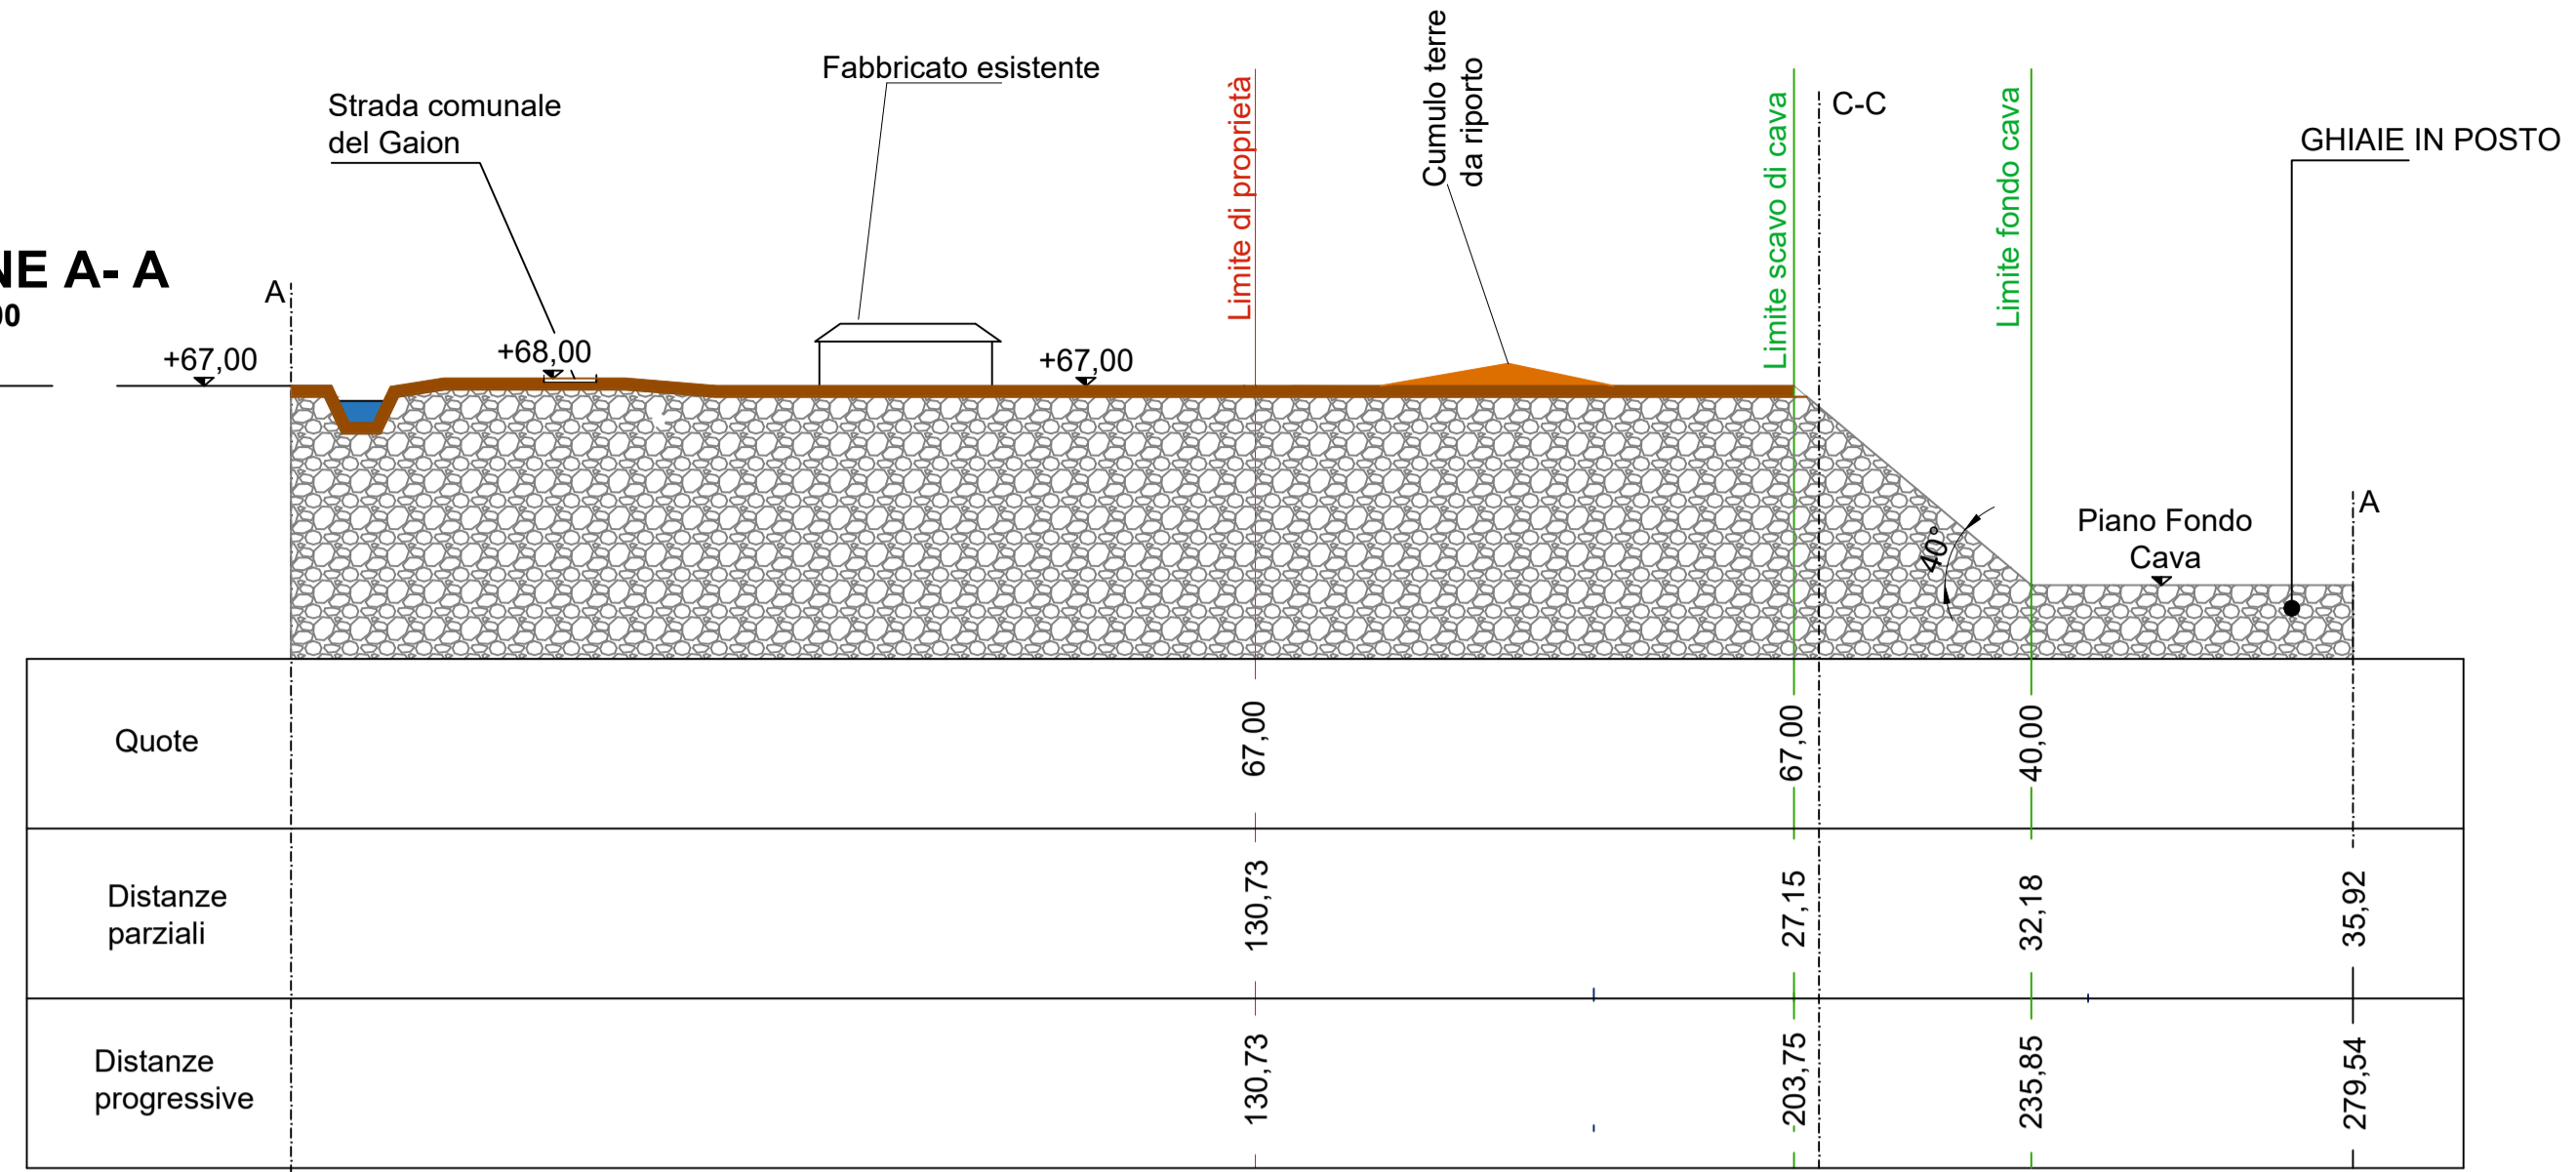

**SEZIONE B-B**  
Scala 1:1.000

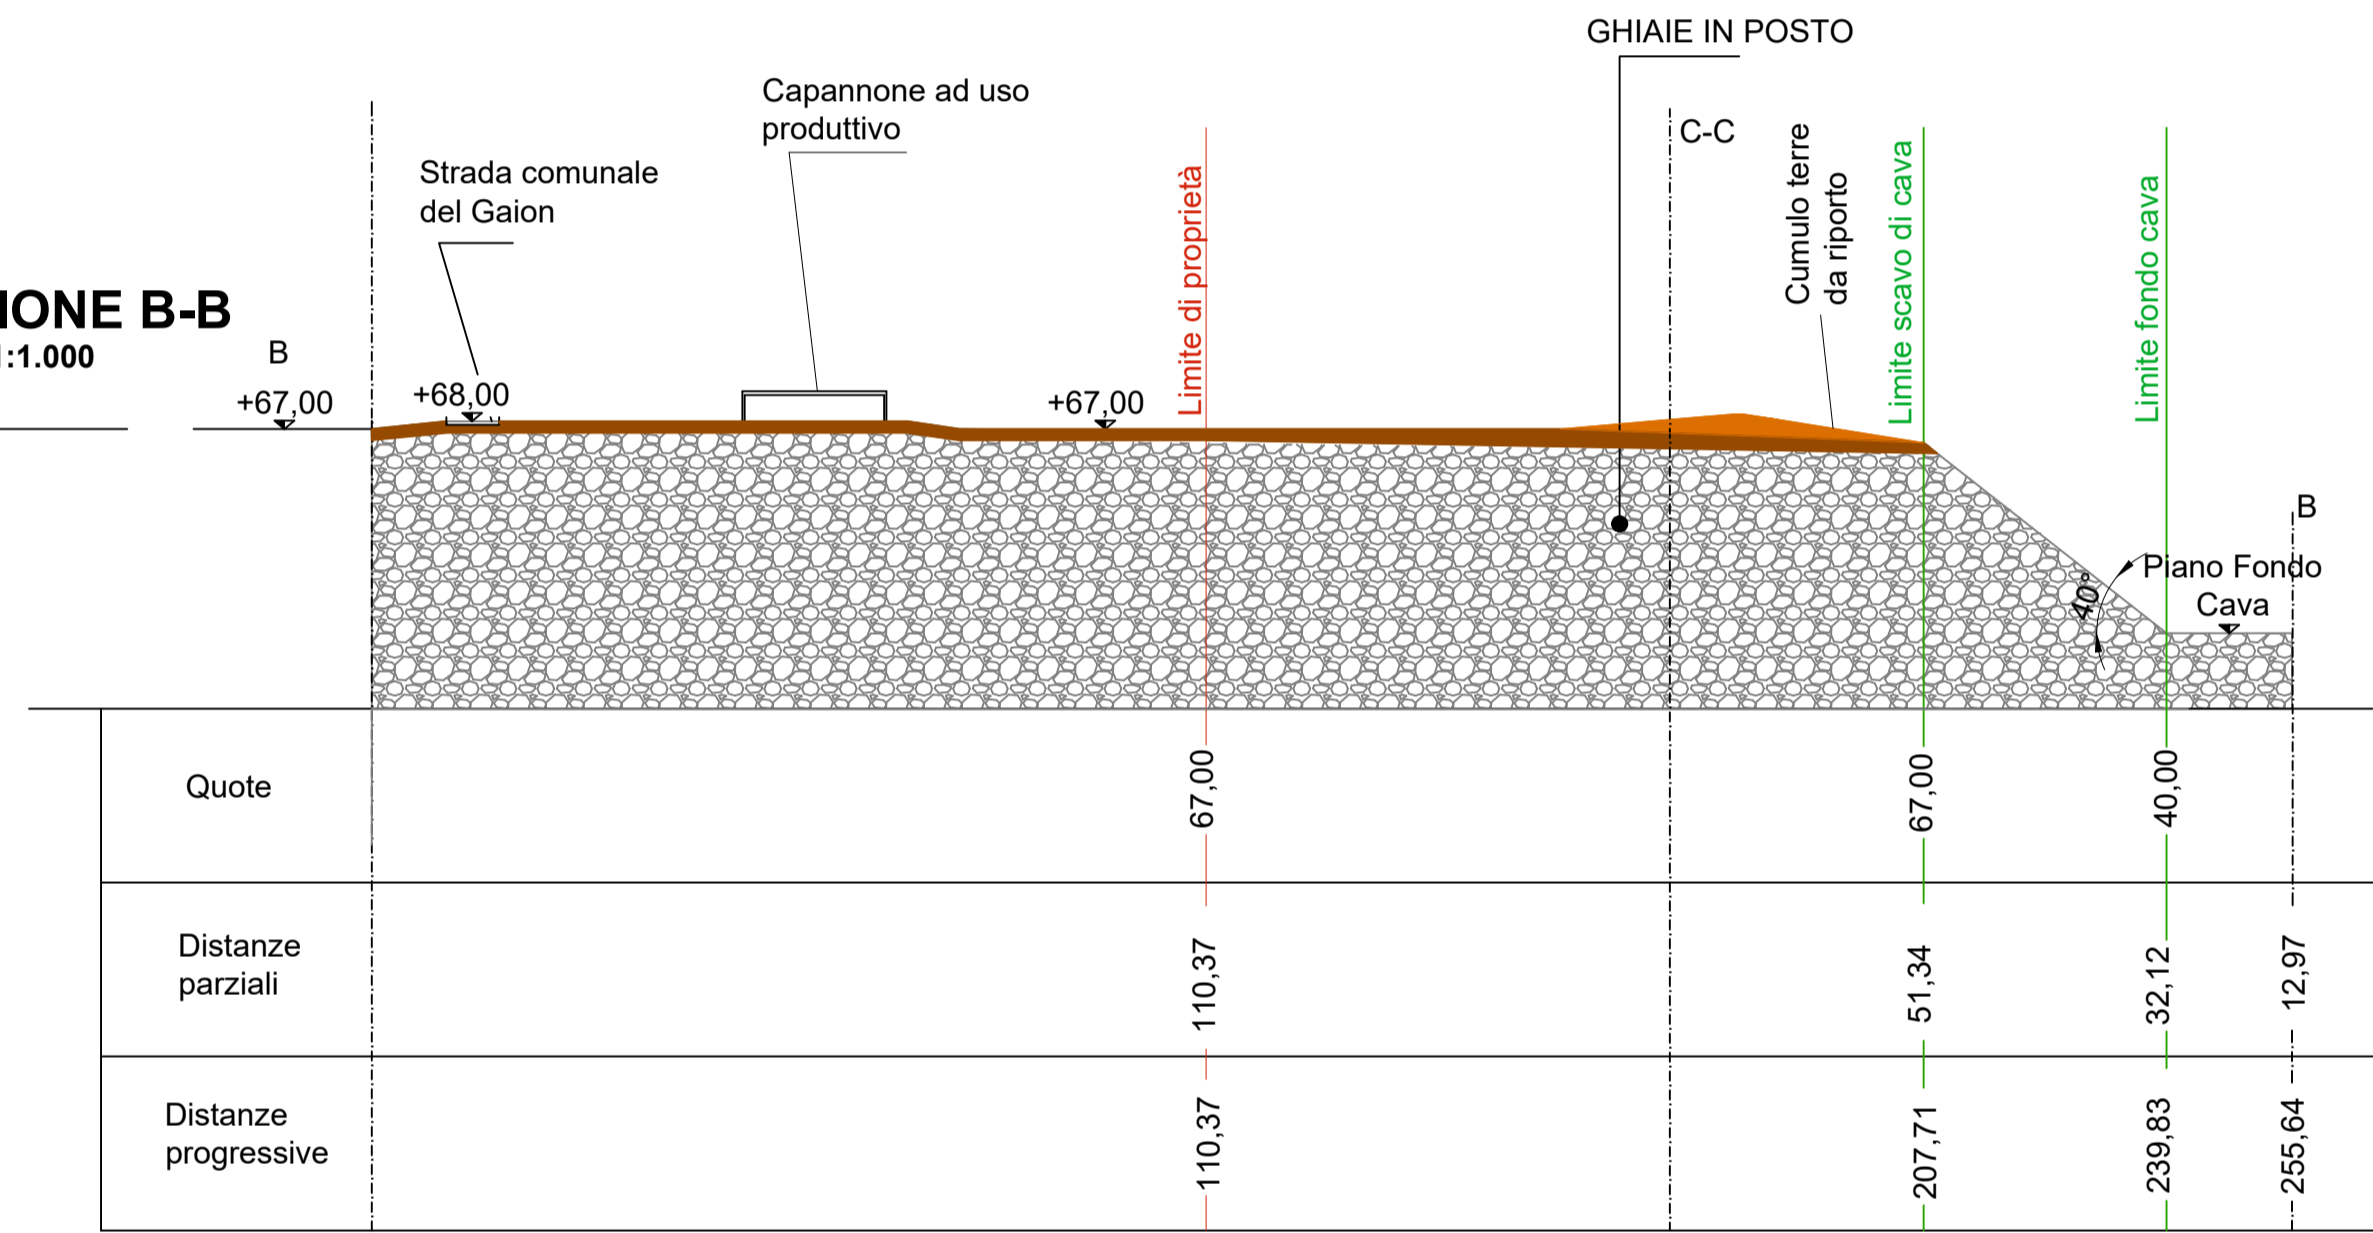

**SEZIONE C-C**  
Scala 1:1.000

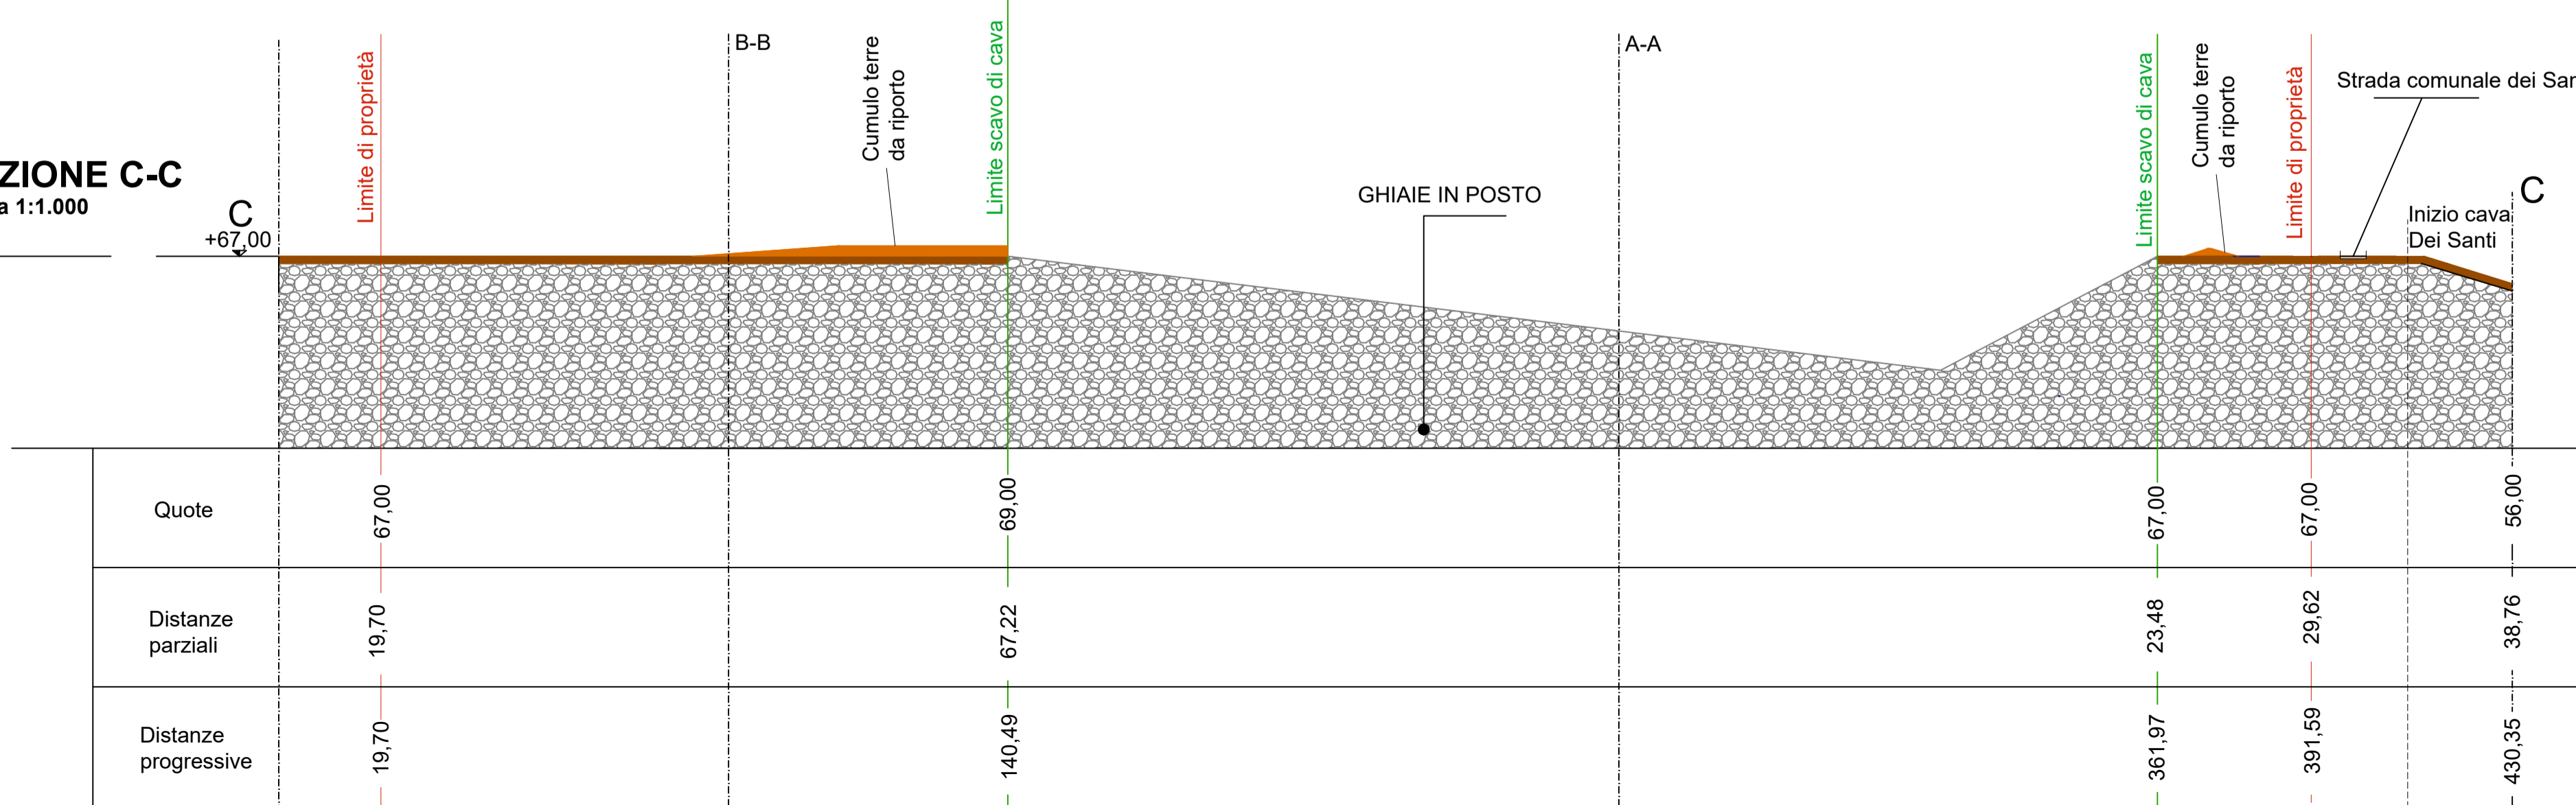

**Estratto di Mappa con Inquadramento**  
Scala 1:10.000

Comune di Nervesa Della Battaglia - Fogli 28-33



**LEGENDA**

- CAVA MADONNETTA
- CONFINI DI PROPRIETA' NERVESA INERTI S.p.a. E SUPERBETON S.p.a.

Unità di Misura Quote: metri s.l.m.m.



Proponente: **NERVESA INERTI S.p.a.**  
Via Madonnetta, 18 - 31040 Nervesa della Battaglia (TV)  
Tel. 0422 720054  
C.F.: 0061480266 P.IVA: 01104710262  
E-mail: info@nervesainerti.it PEC: nervesainerti@legalmail.it

Enti coinvolti: Provincia di Treviso - Comune di Nervesa della Battaglia - ARPAV - Regione Veneto

Progettista: **SIGEO**  
Sede legale: Via Roma, 127 int. 2 - 35047 Solesino - Padova  
Unità locale 1: Via L. Baruchello, 82 - 45100 Rovigo  
Unità locale 2: Via Zuanna Latta, 14 - Roana - Vicenza  
Tel.: 0425 412542 - Cell.: 347 8669085  
Website: www.sigeo.info  
E-mail: geologia@sigeo.info - amministrazione@sigeo.info  
Pec: sigeo@arubapec.it C.F. e P.I.: 01236720296

Progetto: RICHIESTA DI AUTORIZZAZIONE PER LA COSTRUZIONE DI UN NUOVO IMPIANTO DI RECUPERO INERTI NON PERICOLOSI IN PROCEDURA ORDINARIA AI SENSI DELL'ART. 208 DEL D.Lgs 152/2006 CON VALUTAZIONE DI IMPATTO AMBIENTALE

Sito: Via Madonnetta - Nervesa della Battaglia (TV) Favola: 2 Rev.: 01  
Oggetto: STATO DI FATTO Scala: Varie Foglio: A1  
Data: Gennaio 2023

Il Proponente: Dott. Geol. Federico Zambon  
**NERVESA INERTI S.p.a.** **SIGEO**  
Sede legale: Via Roma, 127 - Solesino (PD) Tel 0425-412542  
Sede operativa: Via L. Baruchello, 82 - Rovigo (RO) P.Iva 01236720296