

**Planimetria stato di progetto**  
Scala 1:2.000




**Pianta ombreggiamento per parco fotovoltaico**  
Scala 1:5.000




**LEGENDA - Zone d'ombra**

- Ombra con sole a 10° rispetto l'orizzontale
- Ombra con sole a 15° rispetto l'orizzontale
- Ombra con sole a 20° rispetto l'orizzontale
- Ombra con sole a 25° rispetto l'orizzontale
- Ombra con sole a 30° rispetto l'orizzontale


**SEZIONE A-A**  
Scala 1:1.000

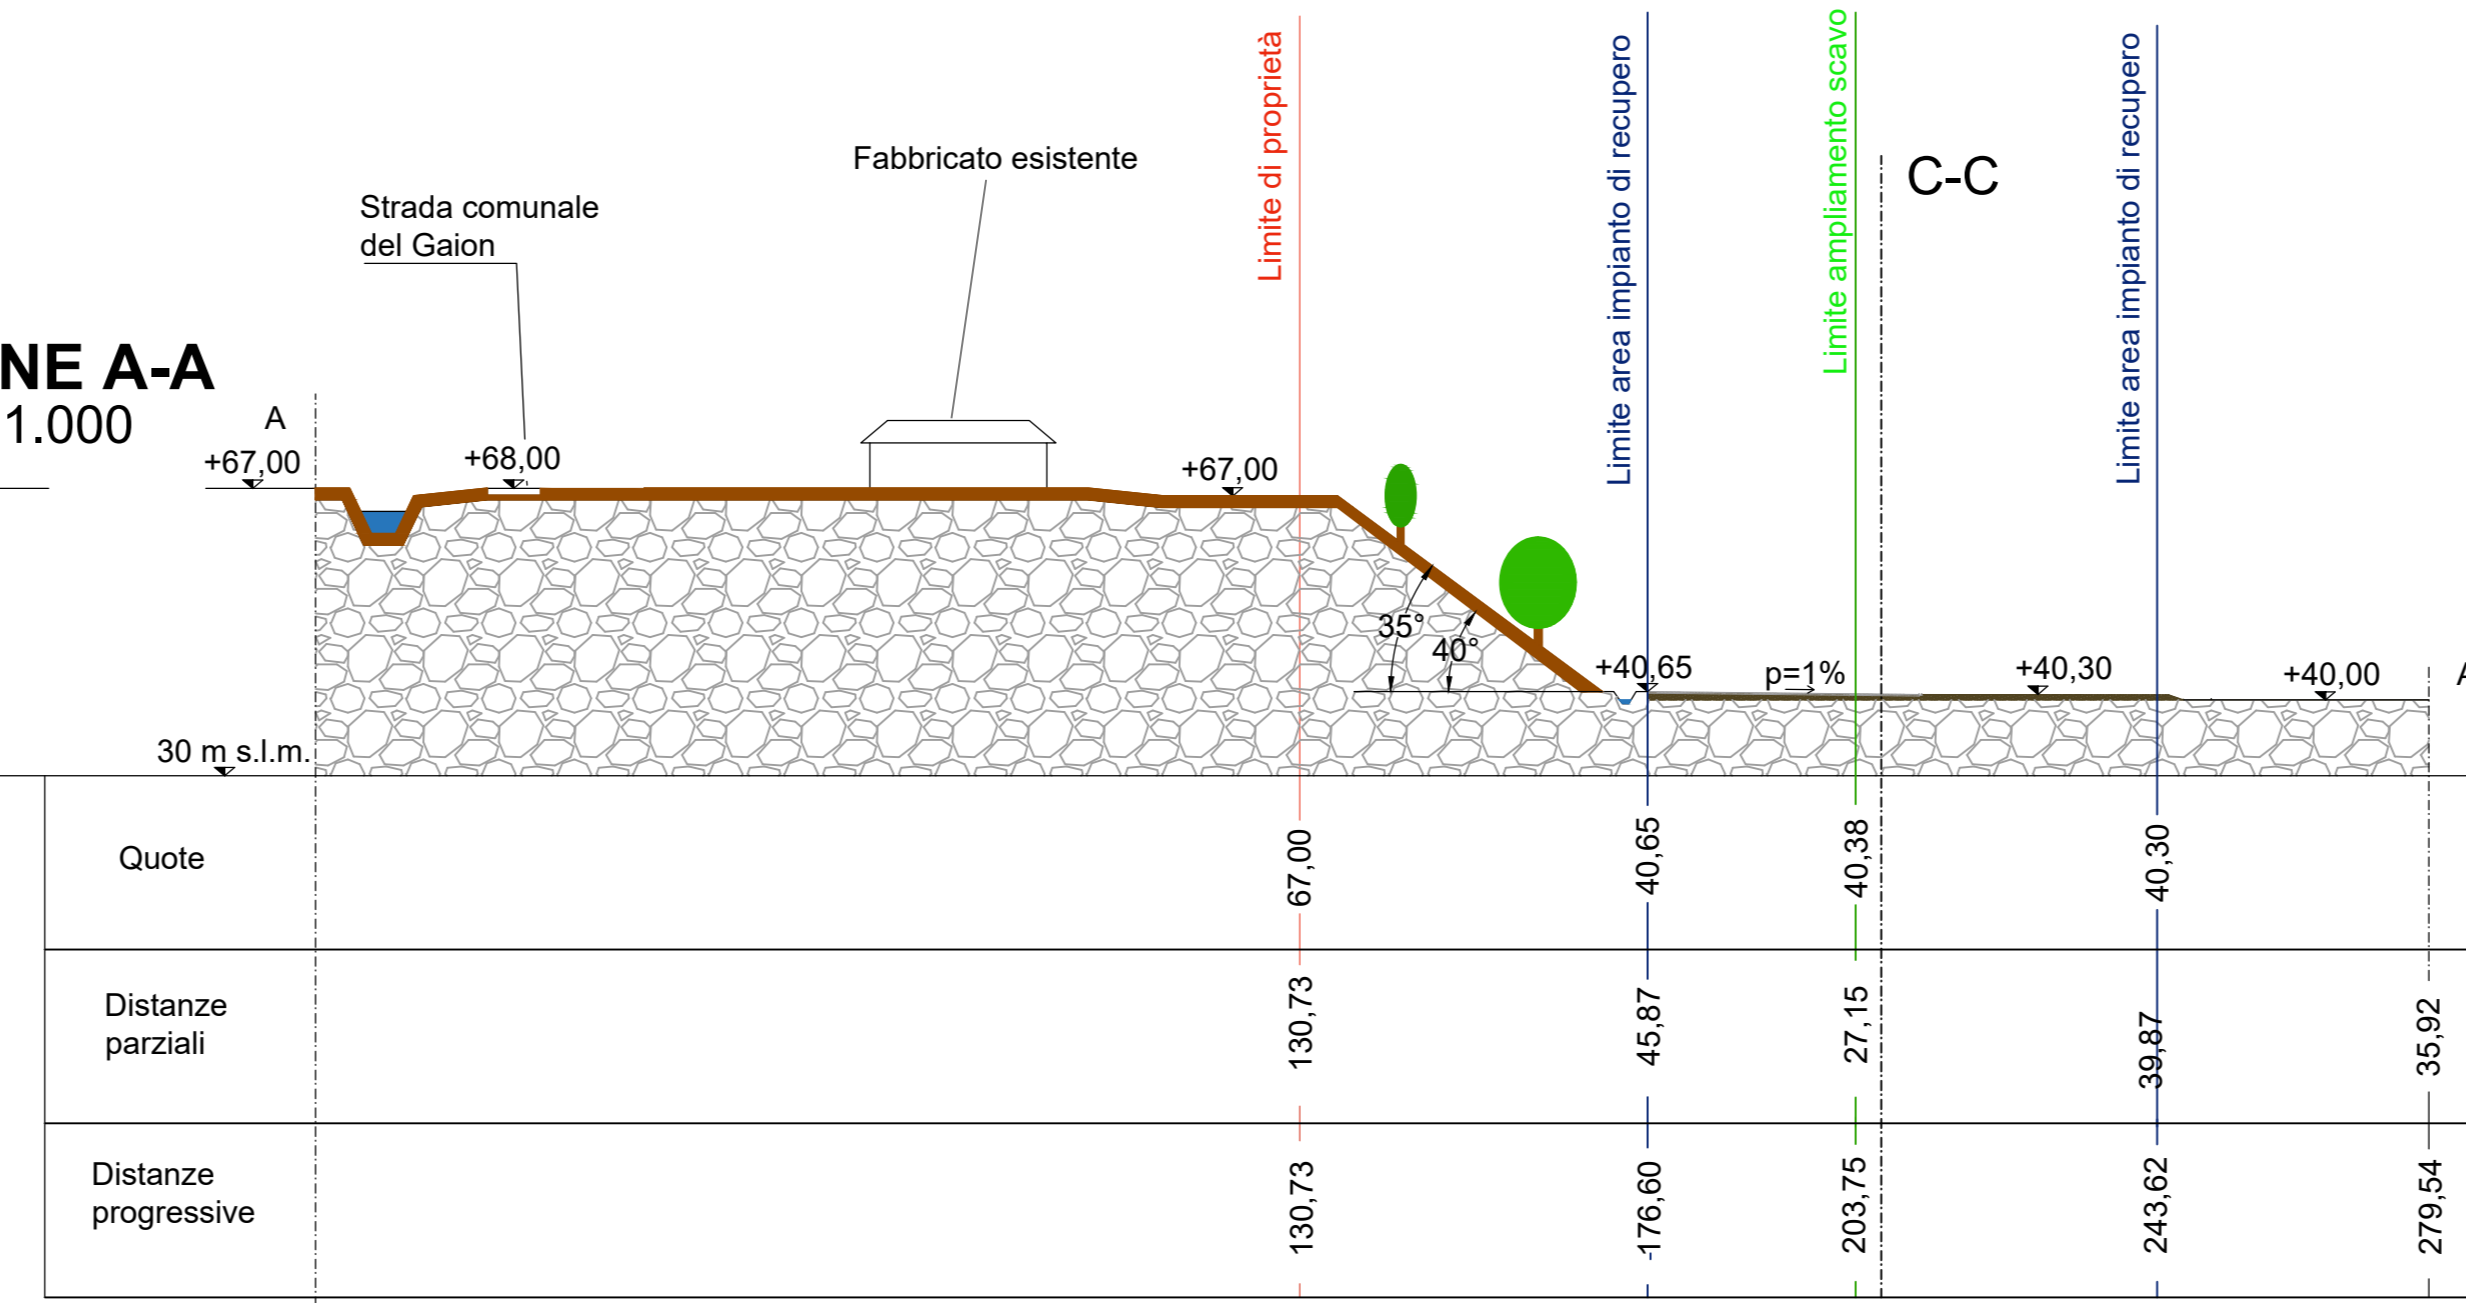


**SEZIONE B-B**  
Scala 1:1.000

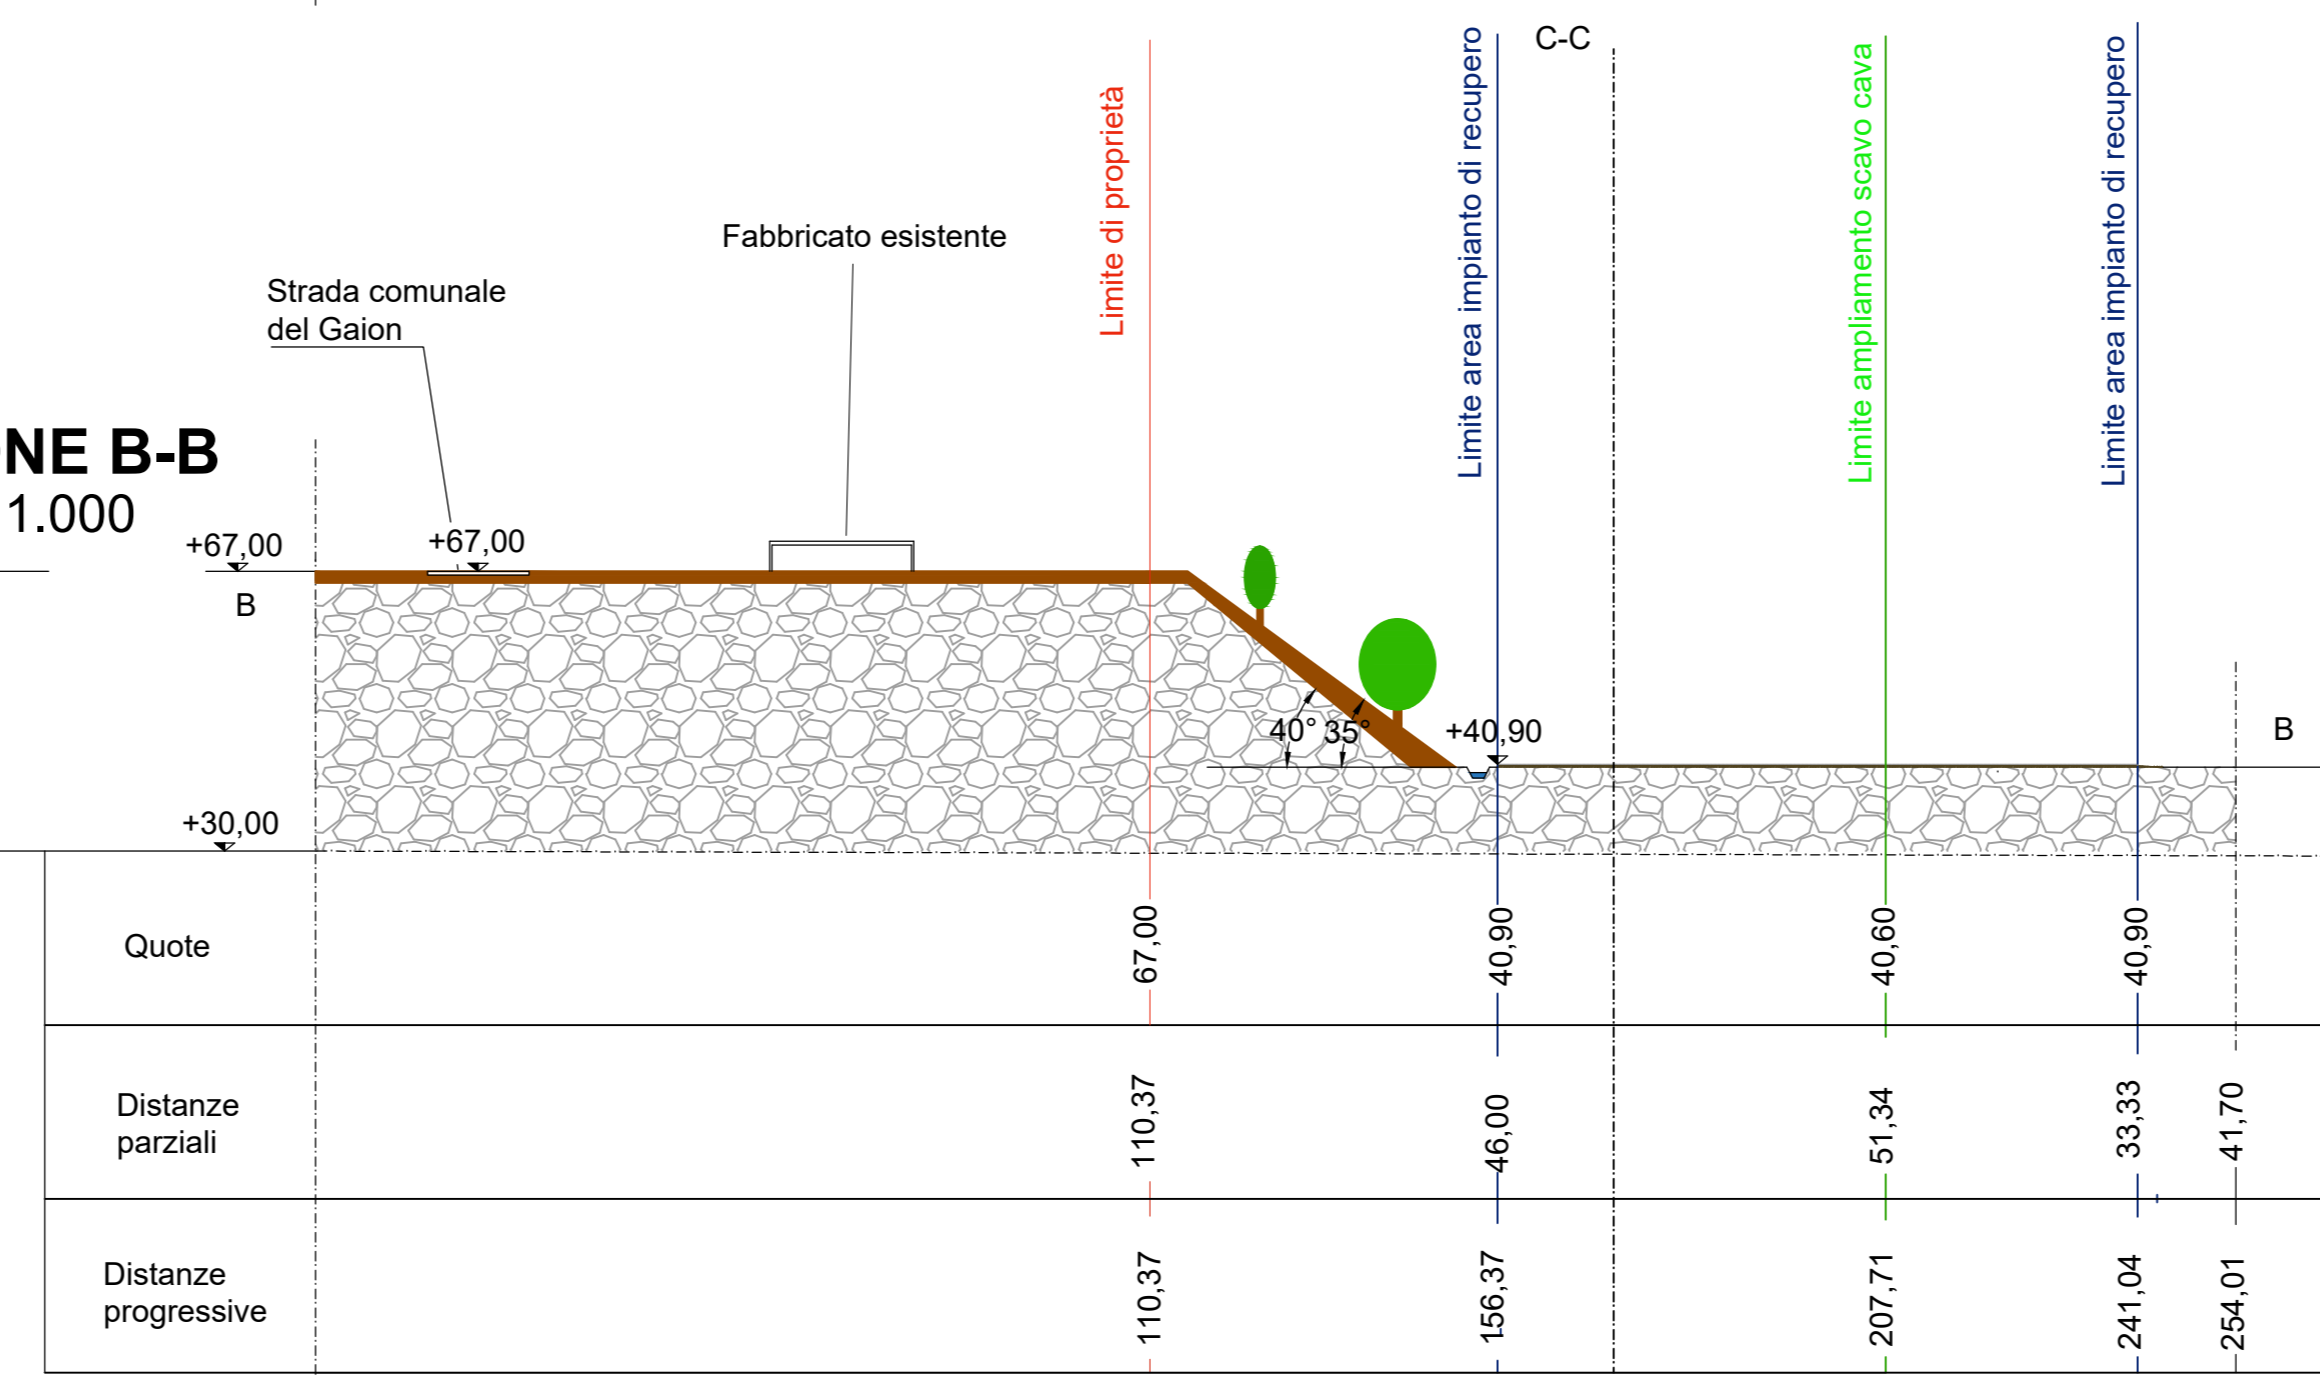


**SEZIONE C-C**  
Scala 1:1.000

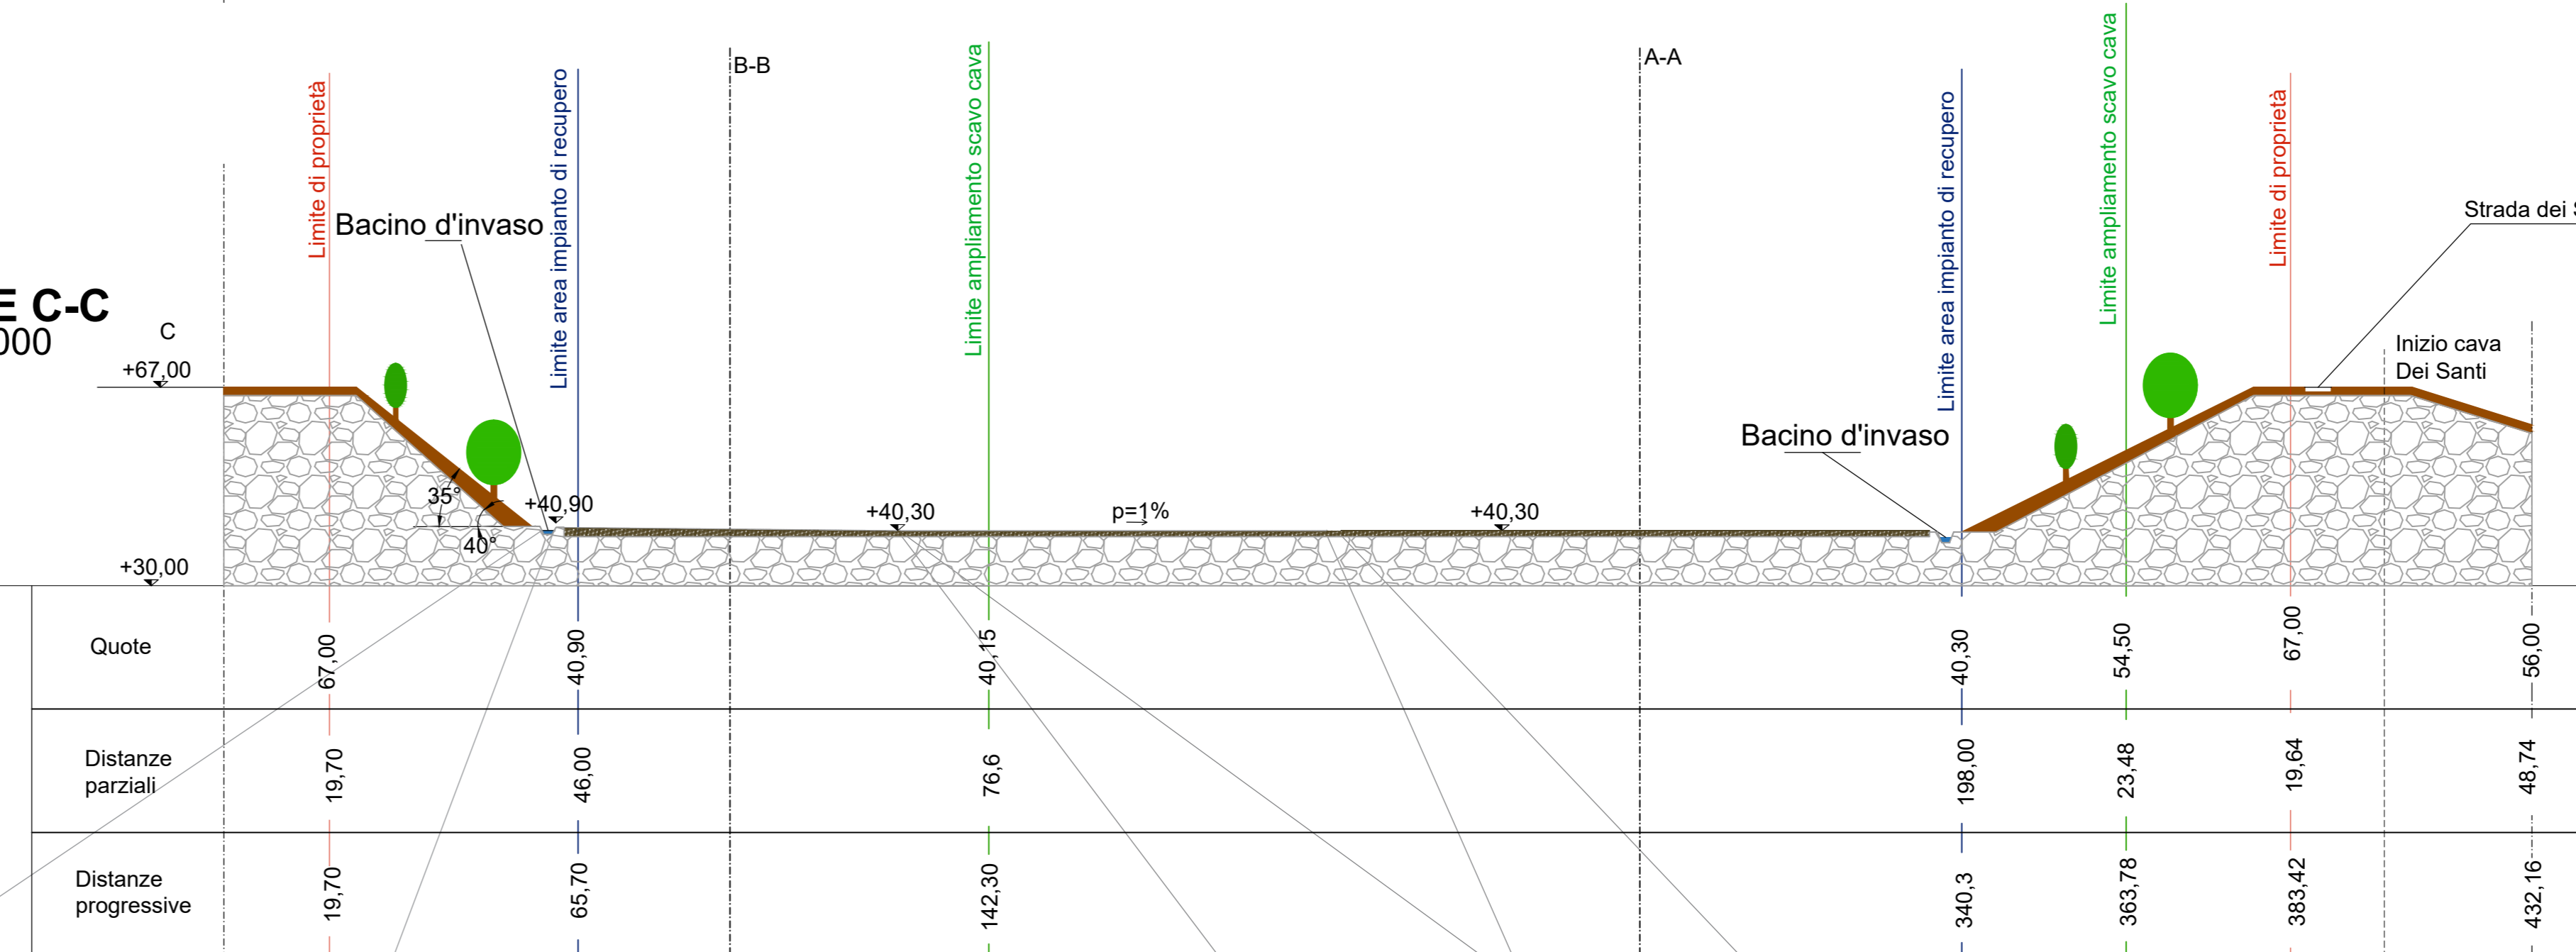


**Dettaglio Bacino d'invaso**  
Scala 1:100

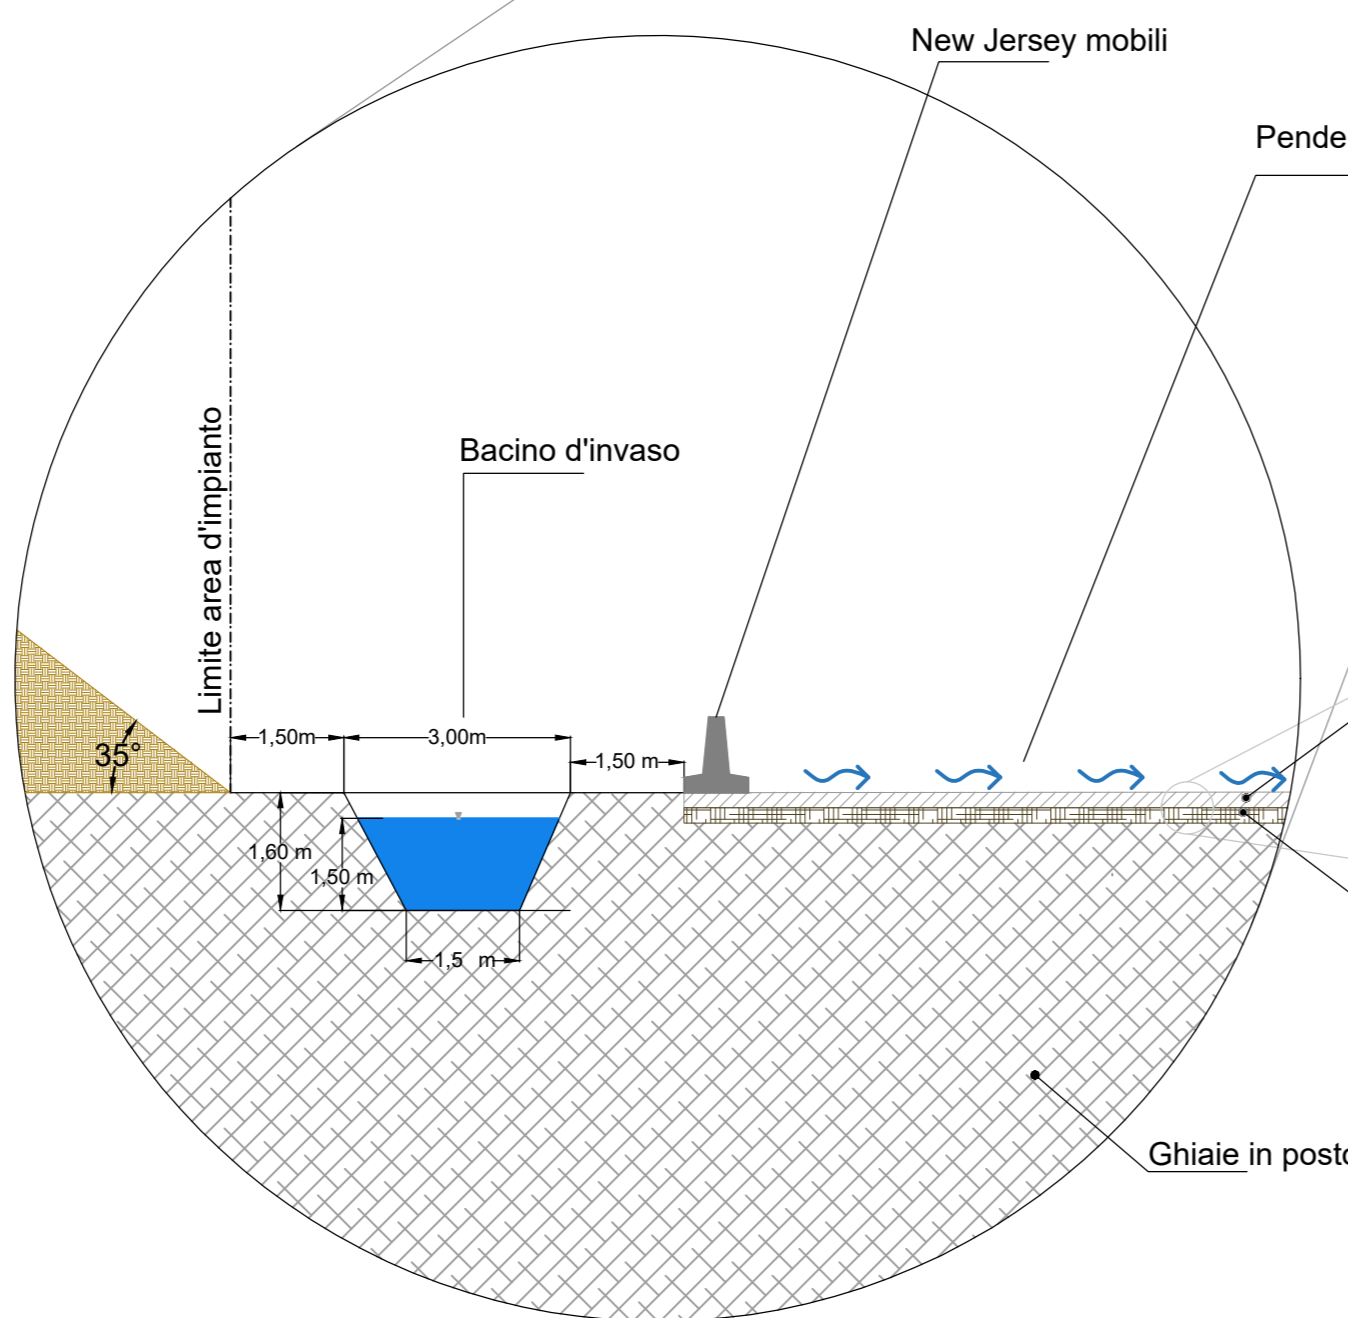

**Dettaglio Pacchetto impermeabilizzato**  
Scala 1:10

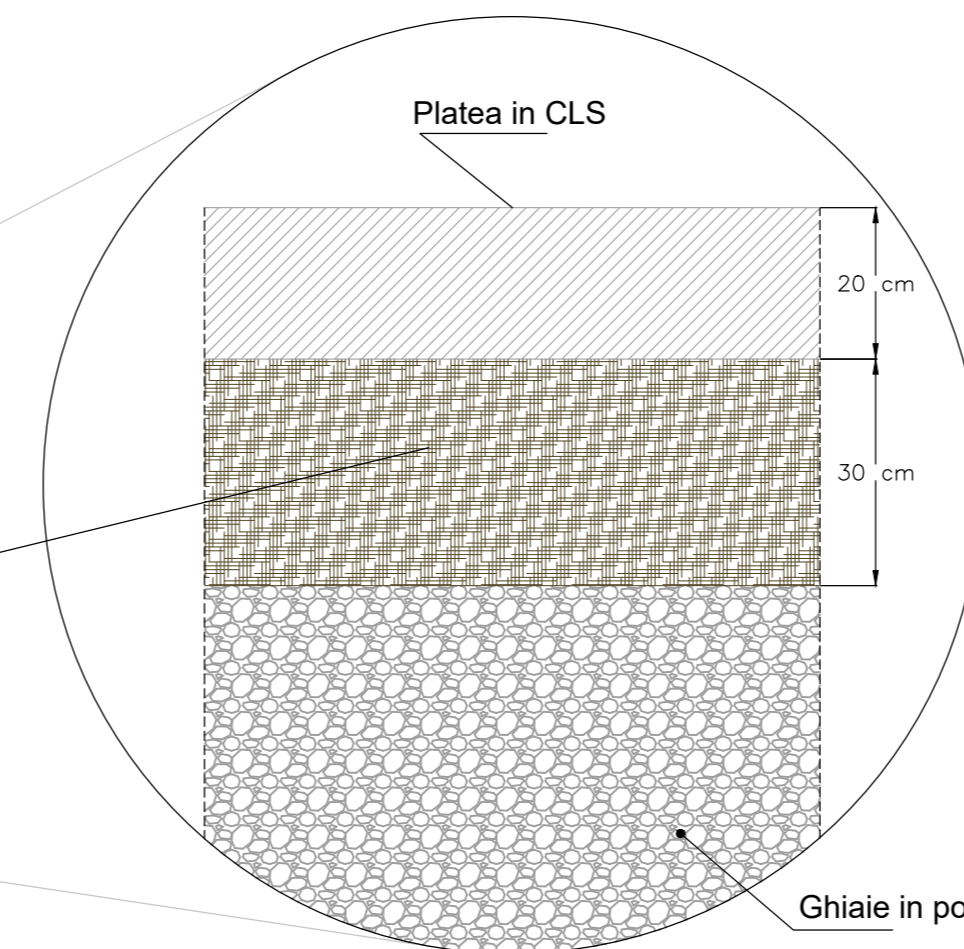

**Dettaglio Canaletta in CLS di drenaggio acque di dilavamento del piazzale**  
Scala 1:25

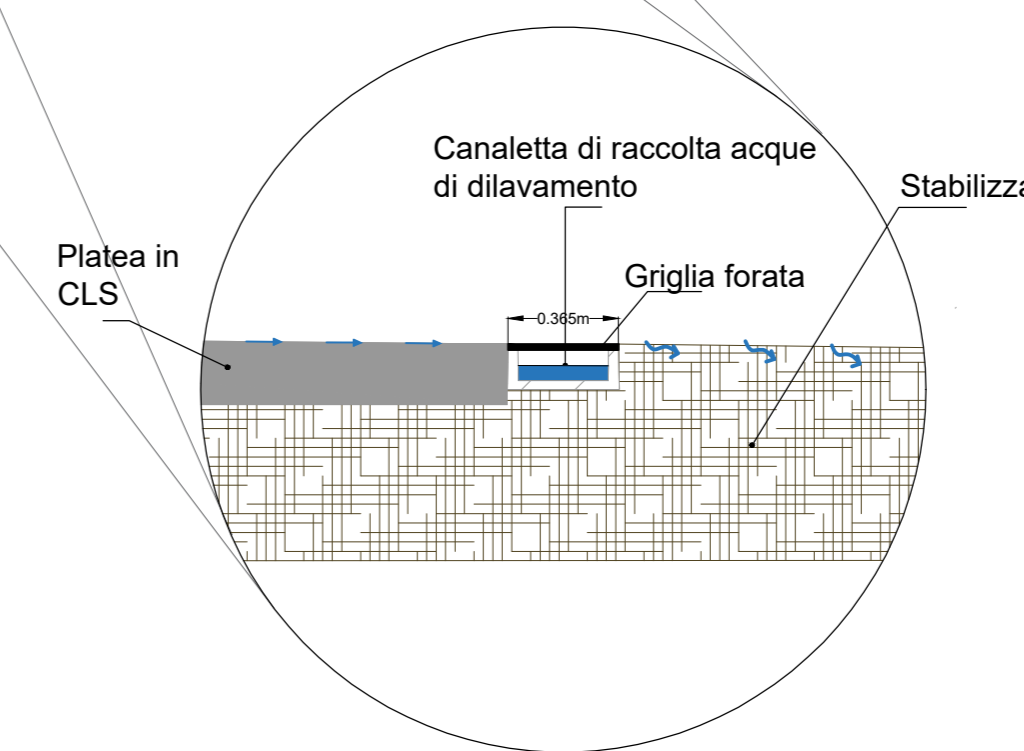

**Estratto di Mappa con Inquadramento**  
Scala 1:10.000

Comune di Nervesa Della Battaglia - Fogli 28-33



**LEGENDA**

- CAVA MADONNETTA
- AREA IMPIANTO DI RECUPERO
- CONFINI DI PROPRIETA' NERVESA INERTI S.p.a. E SUPERBETON S.p.a.
- SCARPATA A 35°
- LIMITE AMPLIAMENTO SCAVO CAVA
- PERCORSI DELLE MACCHINE E VIABILITA' IMPIANTO
- SUPERFICIE IMPERMEABILIZZATA CON PLATEA IN CLS
- AREA DEPOSITO EoW IN STABILIZZATO
- SCARPATE A 25° DOPO RIPRISTINO CAVA
- BACINO D'INVASO

Unità di Misura Quote: metri s.l.m.m.



Proponente: **NERVESA INERTI S.p.a.**  
Via Madonna, 18 - 31040 Nervesa della Battaglia (TV)  
Tel. 0422 720064  
C.F.: 00614800266 - P.IVA: 01104710262  
E-mail: info@nervesainerti.it - PEC: nervesainerti@legalmail.it

Enti coinvolti: Provincia di Treviso - Comune di Nervesa della Battaglia - ARPAV - Regione Veneto

Progettista: **SIGEO**  
Sede legale: Via Roma, 127 int. 2 - 35047 Solesino - Padova  
Unità locale 1: Via L. Baruchello, 82 - 45100 Rovigo  
Unità locale 2: Via Zuanna Latta, 14 - Roana - Vicenza  
Tel. 0425 412542 - Cell. 347 8669895  
Website: www.sigeo.info  
E-mail: geologia@sigeo.info - amministrazione@sigeo.info  
Pec: sigeo@arabapcc.it - C.F. e P.I.: 01238720296

Progetto: **RICHIESTA DI AUTORIZZAZIONE PER LA COSTRUZIONE DI UN NUOVO IMPIANTO DI RECUPERO INERTI NON PERICOLOSI IN PROCEDURA ORDINARIA AI SENSI DELL'ART. 208 DEL D.Lgs 152/2006 CON VALUTAZIONE DI IMPATTO AMBIENTALE**

Sito: Via Madonna - Nervesa della Battaglia (TV) Tavola: 3 Rev: 00  
Oggetto: STATO DI PROGETTO Scala: Varie Foglio: A0  
Data: Luglio 2022

Il Proponente: **NERVESA INERTI S.p.a.** Dot. Geol. Federico Zambon

**SIGEO**  
Sede legale: Via Roma, 127 - Solesino (PD) Tel. 0425 412542  
Sede operativa: Via L. Baruchello, 82 - Rovigo (RO) P.IVA 01238720296