


Layout di Progetto Impianto
Scala 1:1.000

Area di lavoro Layout Impianto
Scala 1:1.000

Area di lavorazione
(Operazioni di recupero
R5) frantumazione e
vagliatura inerti

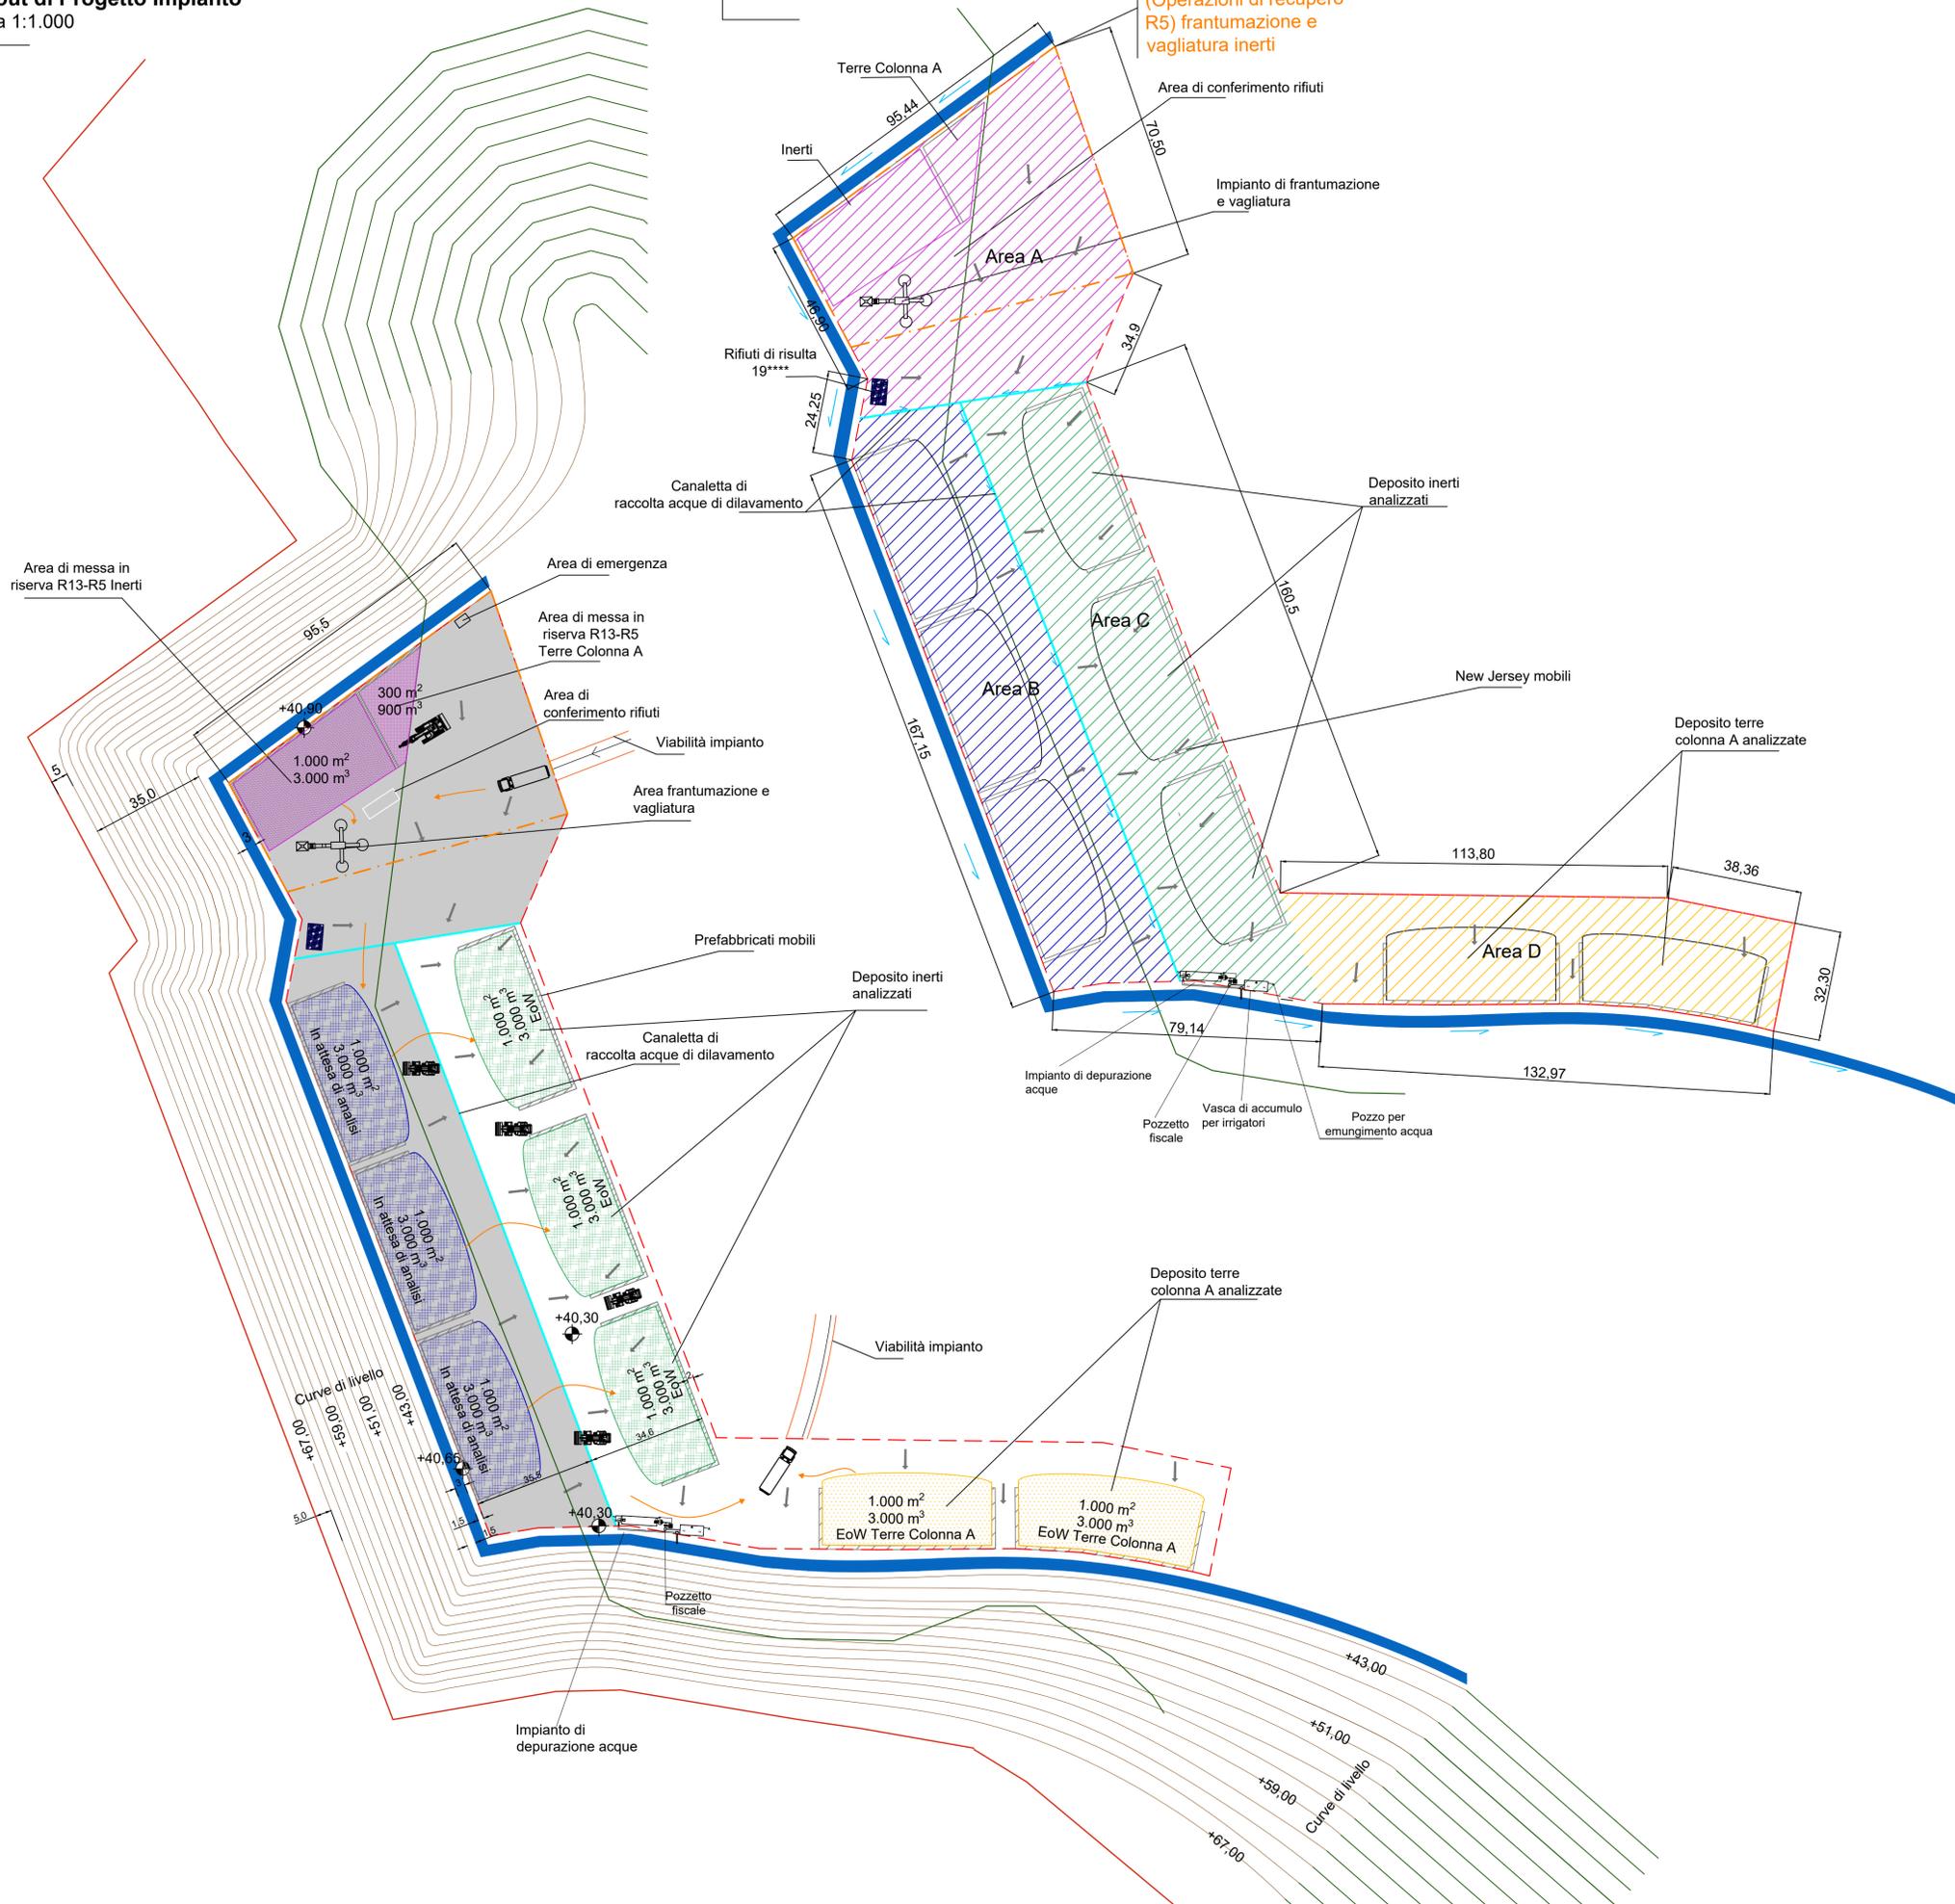

LEGENDA

- SCARPATE A 35° ca. 31.309 m²
- AREA IMPERMEABILIZZATA IN cls ca. 13.000 m²
- AREA A - IMPIANTO DI LAVORAZIONE R13-R5 ca. 6.550 m²
- AREA B - DEPOSITO PRODOTTI IN ATTESA DI ANALISI ca. 6.480 m²
- AREA C - DEPOSITO EoW ANALIZZATI ca. 6.897 m²
- AREA D - DEPOSITO TERRE E ROCCE DA SCAVO ANALIZZATE (COLONNA A) ca. 4.590 m²
- PENDENZE PIAZZALE IMPIANTO
- AREA TOTALE IMPIANTO ca. 24.500 m²
- BACINO D'INVASO ca. 2.311 m³
- RIFIUTI DI RISULTA
- LIMITE AMPLIAMENTO SCAVO DI CAVA
- LIMITE CONFINE DI PROPRIETA' NERVESA INERTI S.p.a. E SUPERBETON S.p.a.
- FLUSSI DI PROCESSO
- VIABILITA' DEI MEZZI
- PERCORSI DI DILAVAMENTO
- AREA DI CONFERIMENTO RIFIUTI
- AREA OPERAZIONI DI RECUPERO R5

Unità di Misura Quote: metri s.l.m.m. Nord

Proponente: **NERVESA INERTI S.p.a.**
Via Madonnetta, 18 - 31040 Nervesa della Battaglia (TV)
Tel. 0422 720084
C.F.: 0061480266 P.IVA: 01104710262
E-mail: info@nervesainerti.it PEC: nervesainerti@legalmail.it

Enti coinvolti: Provincia di Treviso - Comune di Nervesa della Battaglia - ARPAV - Regione Veneto

Progettista: **SIGEO**
Sede legale: Via Roma, 127 Int. 2 - 35047 Solesino - Padova
Unità locale 1: Via L. Bianchetto, 82 - 45100 Rovigo
Unità locale 2: Via Zuanne Lala, 14 - Roana - Vicenza
Tel.: 0425 412542 - Cell.: 347 8669058
Website: www.sigee.info
E-mail: geologia@sigee.info - amministrazione@sigee.info
Pec: sigee@arubapec.it C.F. e P.I.: 01236720296

Progetto: **RICHIESTA DI AUTORIZZAZIONE PER LA COSTRUZIONE DI UN NUOVO IMPIANTO DI RECUPERO INERTI NON PERICOLOSI IN PROCEDURA ORDINARIA AI SENSI DELL'ART. 208 DEL D.Lgs 152/2006 CON VALUTAZIONE DI IMPATTO AMBIENTALE**

Sito: Via Madonnetta - Nervesa della Battaglia (TV) Tavola: 4 Rev.: 02

Oggetto: LAYOUT DI IMPIANTO Scala: 1:1.000 Foglio: A1
Data: Ottobre 2023

Il Proponente: Dott. Geol. Federico Zambon

NERVESA INERTI S.p.a. **SIGEO**

Sede legale: Via Roma, 127 - Solesino (PD) Tel. 0425-412542
Sede operativa: Via L. Bianchetto, 82 - Rovigo (RO) P.Iva 01236720296