




Planimetria ripristino
Scala 1:1000

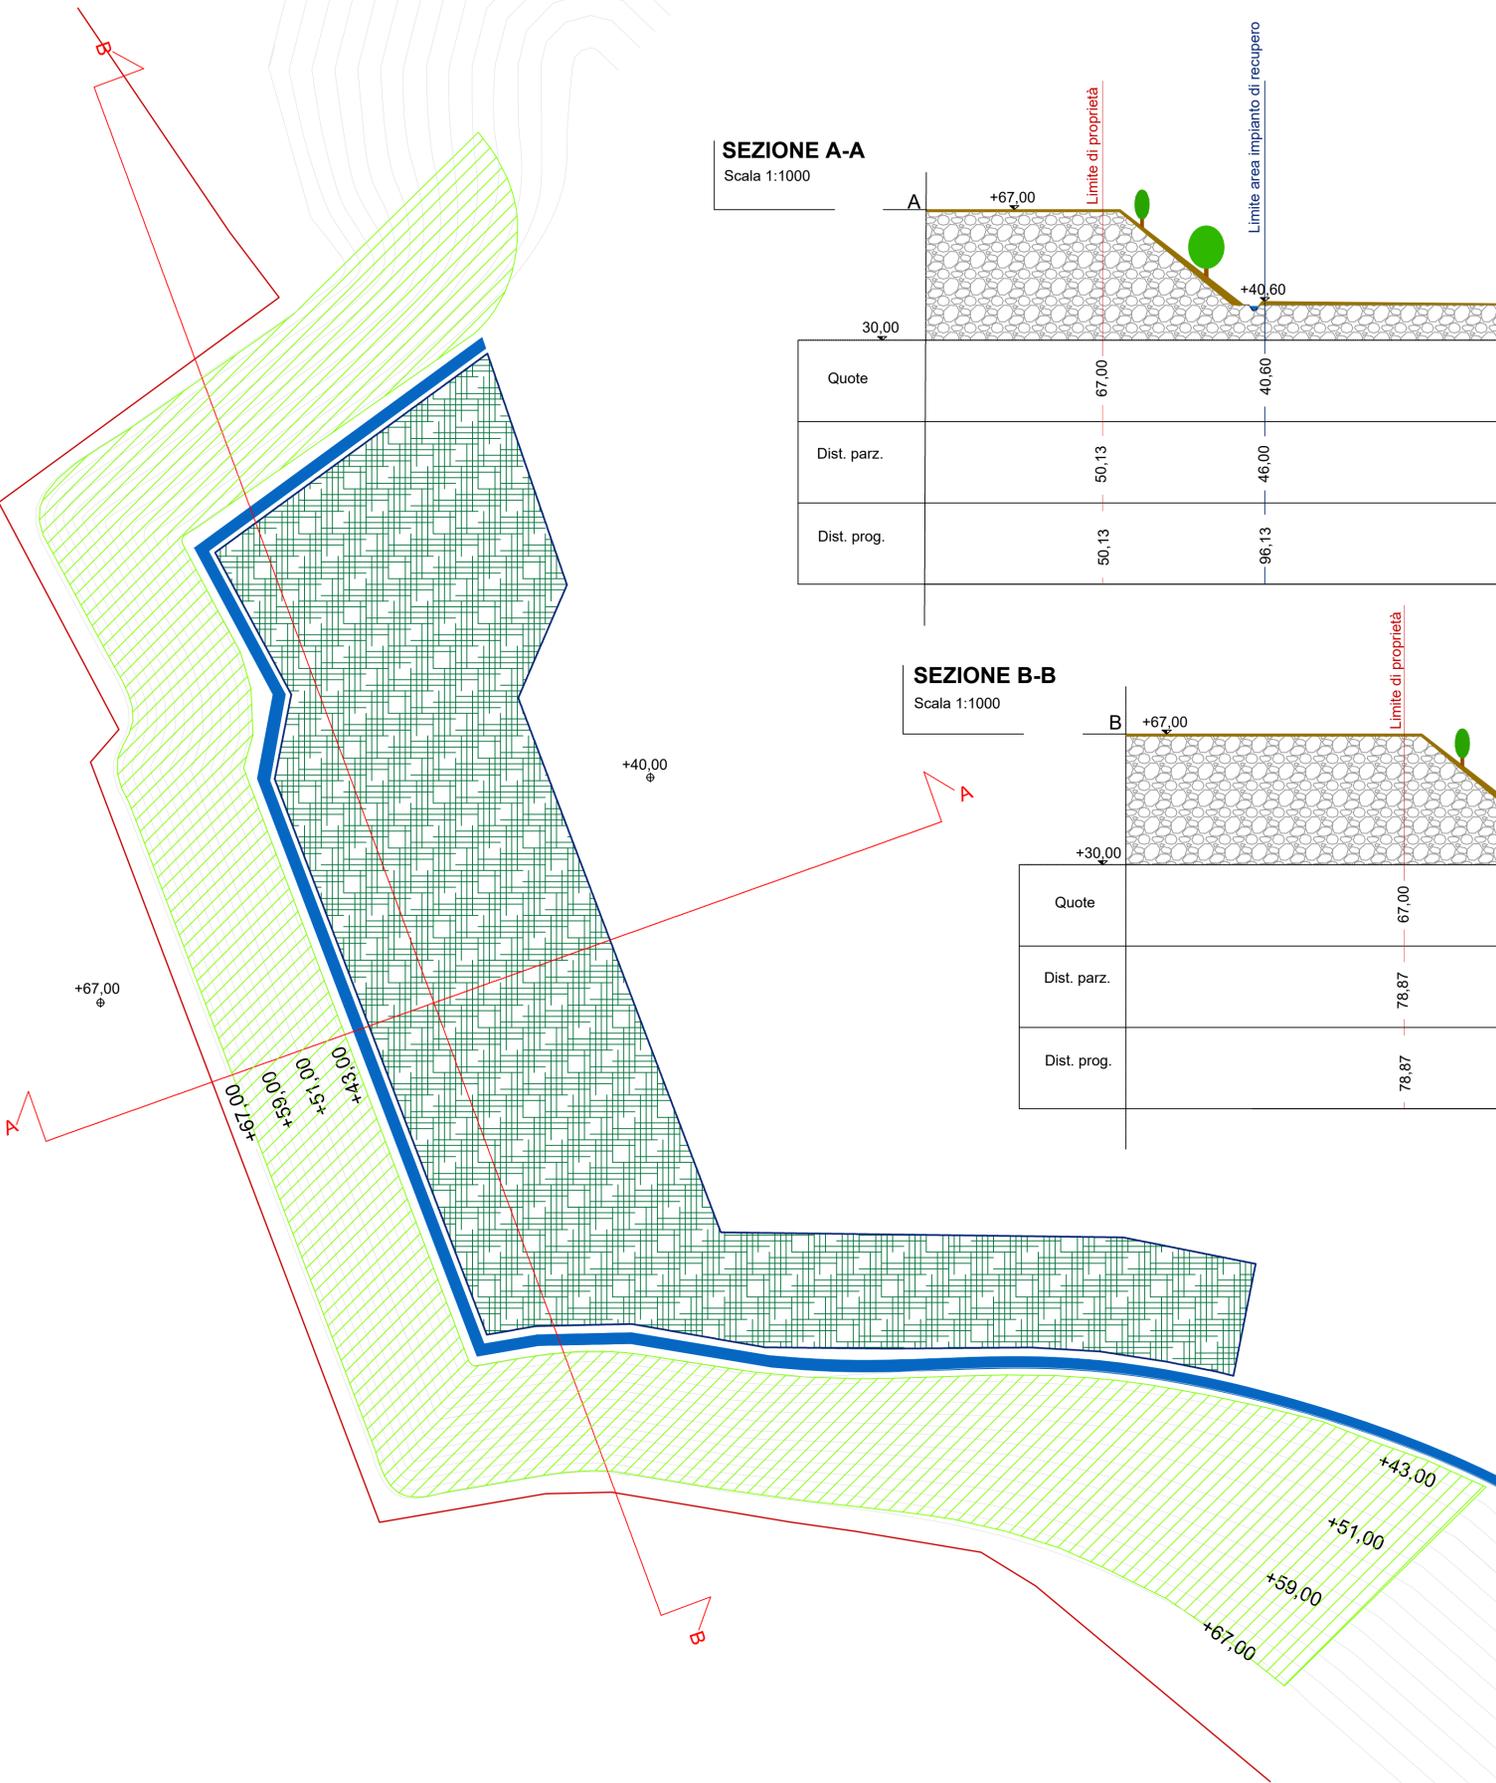

SEZIONE A-A
Scala 1:1000

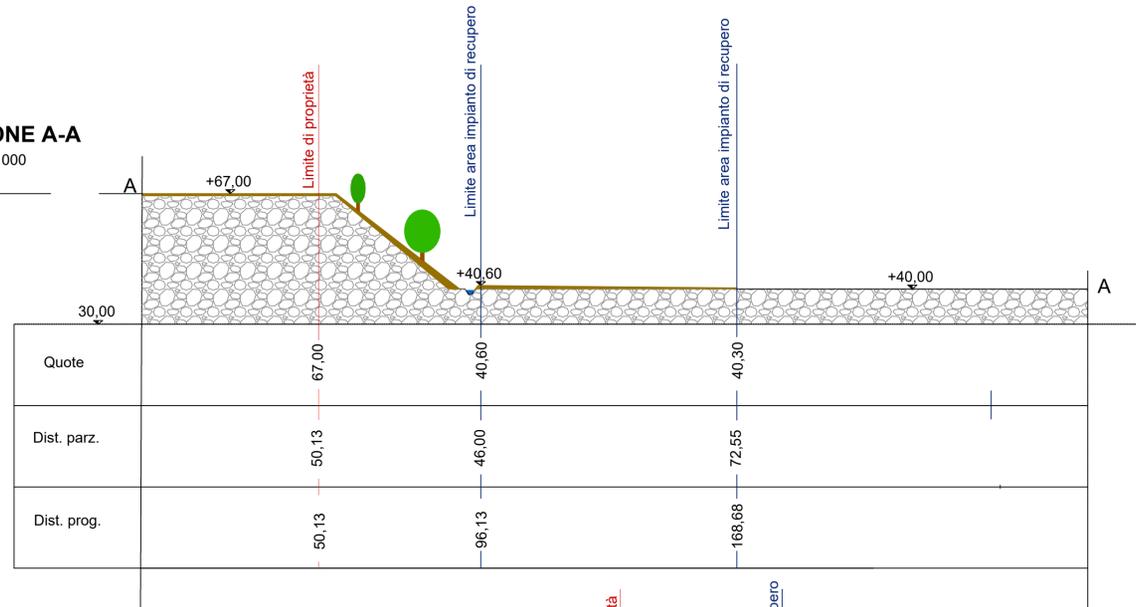

SEZIONE B-B
Scala 1:1000

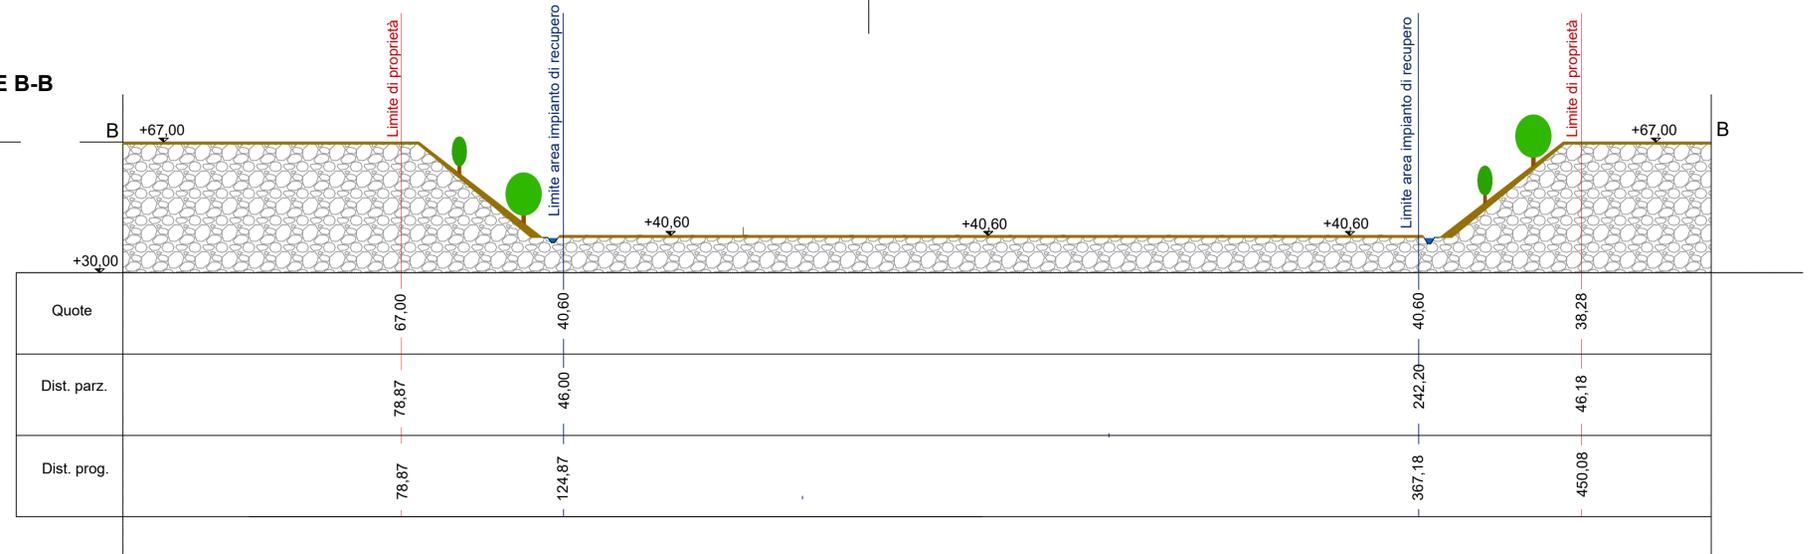

LEGENDA

- AREA IMPIANTO DI RECUPERO
- CONFINI DI PROPRIETA' NERVESA INERTI S.p.a. E SUPERBETON S.p.a.
- SCARPATA A 35°
- INERBIMENTO SCARPATE
- AREA IMPIANTO - PRATO SFALCIATO
- FOSSATO AL PIEDE SCARPATA

ARBUSTI ESISTENTI SULLE SCARPATE PIANTUMATI DURANTE LA REALIZZAZIONE DELL'IMPIANTO DI RECUPERO

| Specie arbustive | Quantità |
|--------------------------------------|----------|
| ● Corniolo - Cornus mas | 90 |
| ● Sanguinello - Cornus Sanguinea | |
| ● Spino cervino - Rhamnus cathartica | |
| ● Pallon di maggio - Viburnum opulus | |

Unità di Misura Quote: metri s.l.m.m.



Proprietà: **NERVESA INERTI S.p.a.**
 Via Madonnetta, 18 - 31040 Nervesa della Battaglia (TV)
 Tel. 0422 720064
 C.F. 00614800266 P.IVA: 01104710262
 E-mail: info@nervesainerti.it PEC: nervesainerti@legalmail.it

Enti coinvolti: Provincia di Treviso - Comune di Nervesa della Battaglia - ARPAV - Regione Veneto

Progettista: **SIGEO**
 Sede legale: Via Roma, 127 int. 2 - 35047 Solesino - Padova
 Unità locale 1: Via L. Barucchetto, 82 - 45100 Rovigo
 Unità locale 2: Via Zuanne Latta, 14 - Roana - Vicenza
 Tel.: 0425 412542 - Cell.: 347 8669085
 Website: www.sigeo.info
 E-mail: geologia@sigeo.info - amministrazione@sigeo.info
 Pec: sigeo@arubapec.it C.F. e P.I.: 01236720296

Progetto: **RICHIESTA DI AUTORIZZAZIONE PER LA COSTRUZIONE DI UN NUOVO IMPIANTO DI RECUPERO INERTI NON PERICOLOSI IN PROCEDURA ORDINARIA AI SENSI DELL'ART. 208 DEL D.Lgs 152/2006 CON VALUTAZIONE DI IMPATTO AMBIENTALE**

| | | | | | |
|----------|---|---------|-------------|---------|----|
| Sito: | Via Madonnetta - Nervesa della Battaglia (TV) | Favola: | 5 | Rev.: | 00 |
| Oggetto: | PIANO DI RIPRISTINO | Scala: | 1:1.000 | Foglio: | A1 |
| | | Data: | Luglio 2022 | | |

Il Proponente: **NERVESA INERTI S.p.a.**

Il Progettista: **SIGEO**
 Sede legale: Via Roma, 127 - Solesino (PD) Tel 0425-412542
 Sede operativa: Via L. Barucchetto, 82 - Rovigo (RO) P.IVA 01236720296