


Planimetria stato di fatto
Scala 1:2.000



Planimetria stato di progetto
Scala 1:2.000

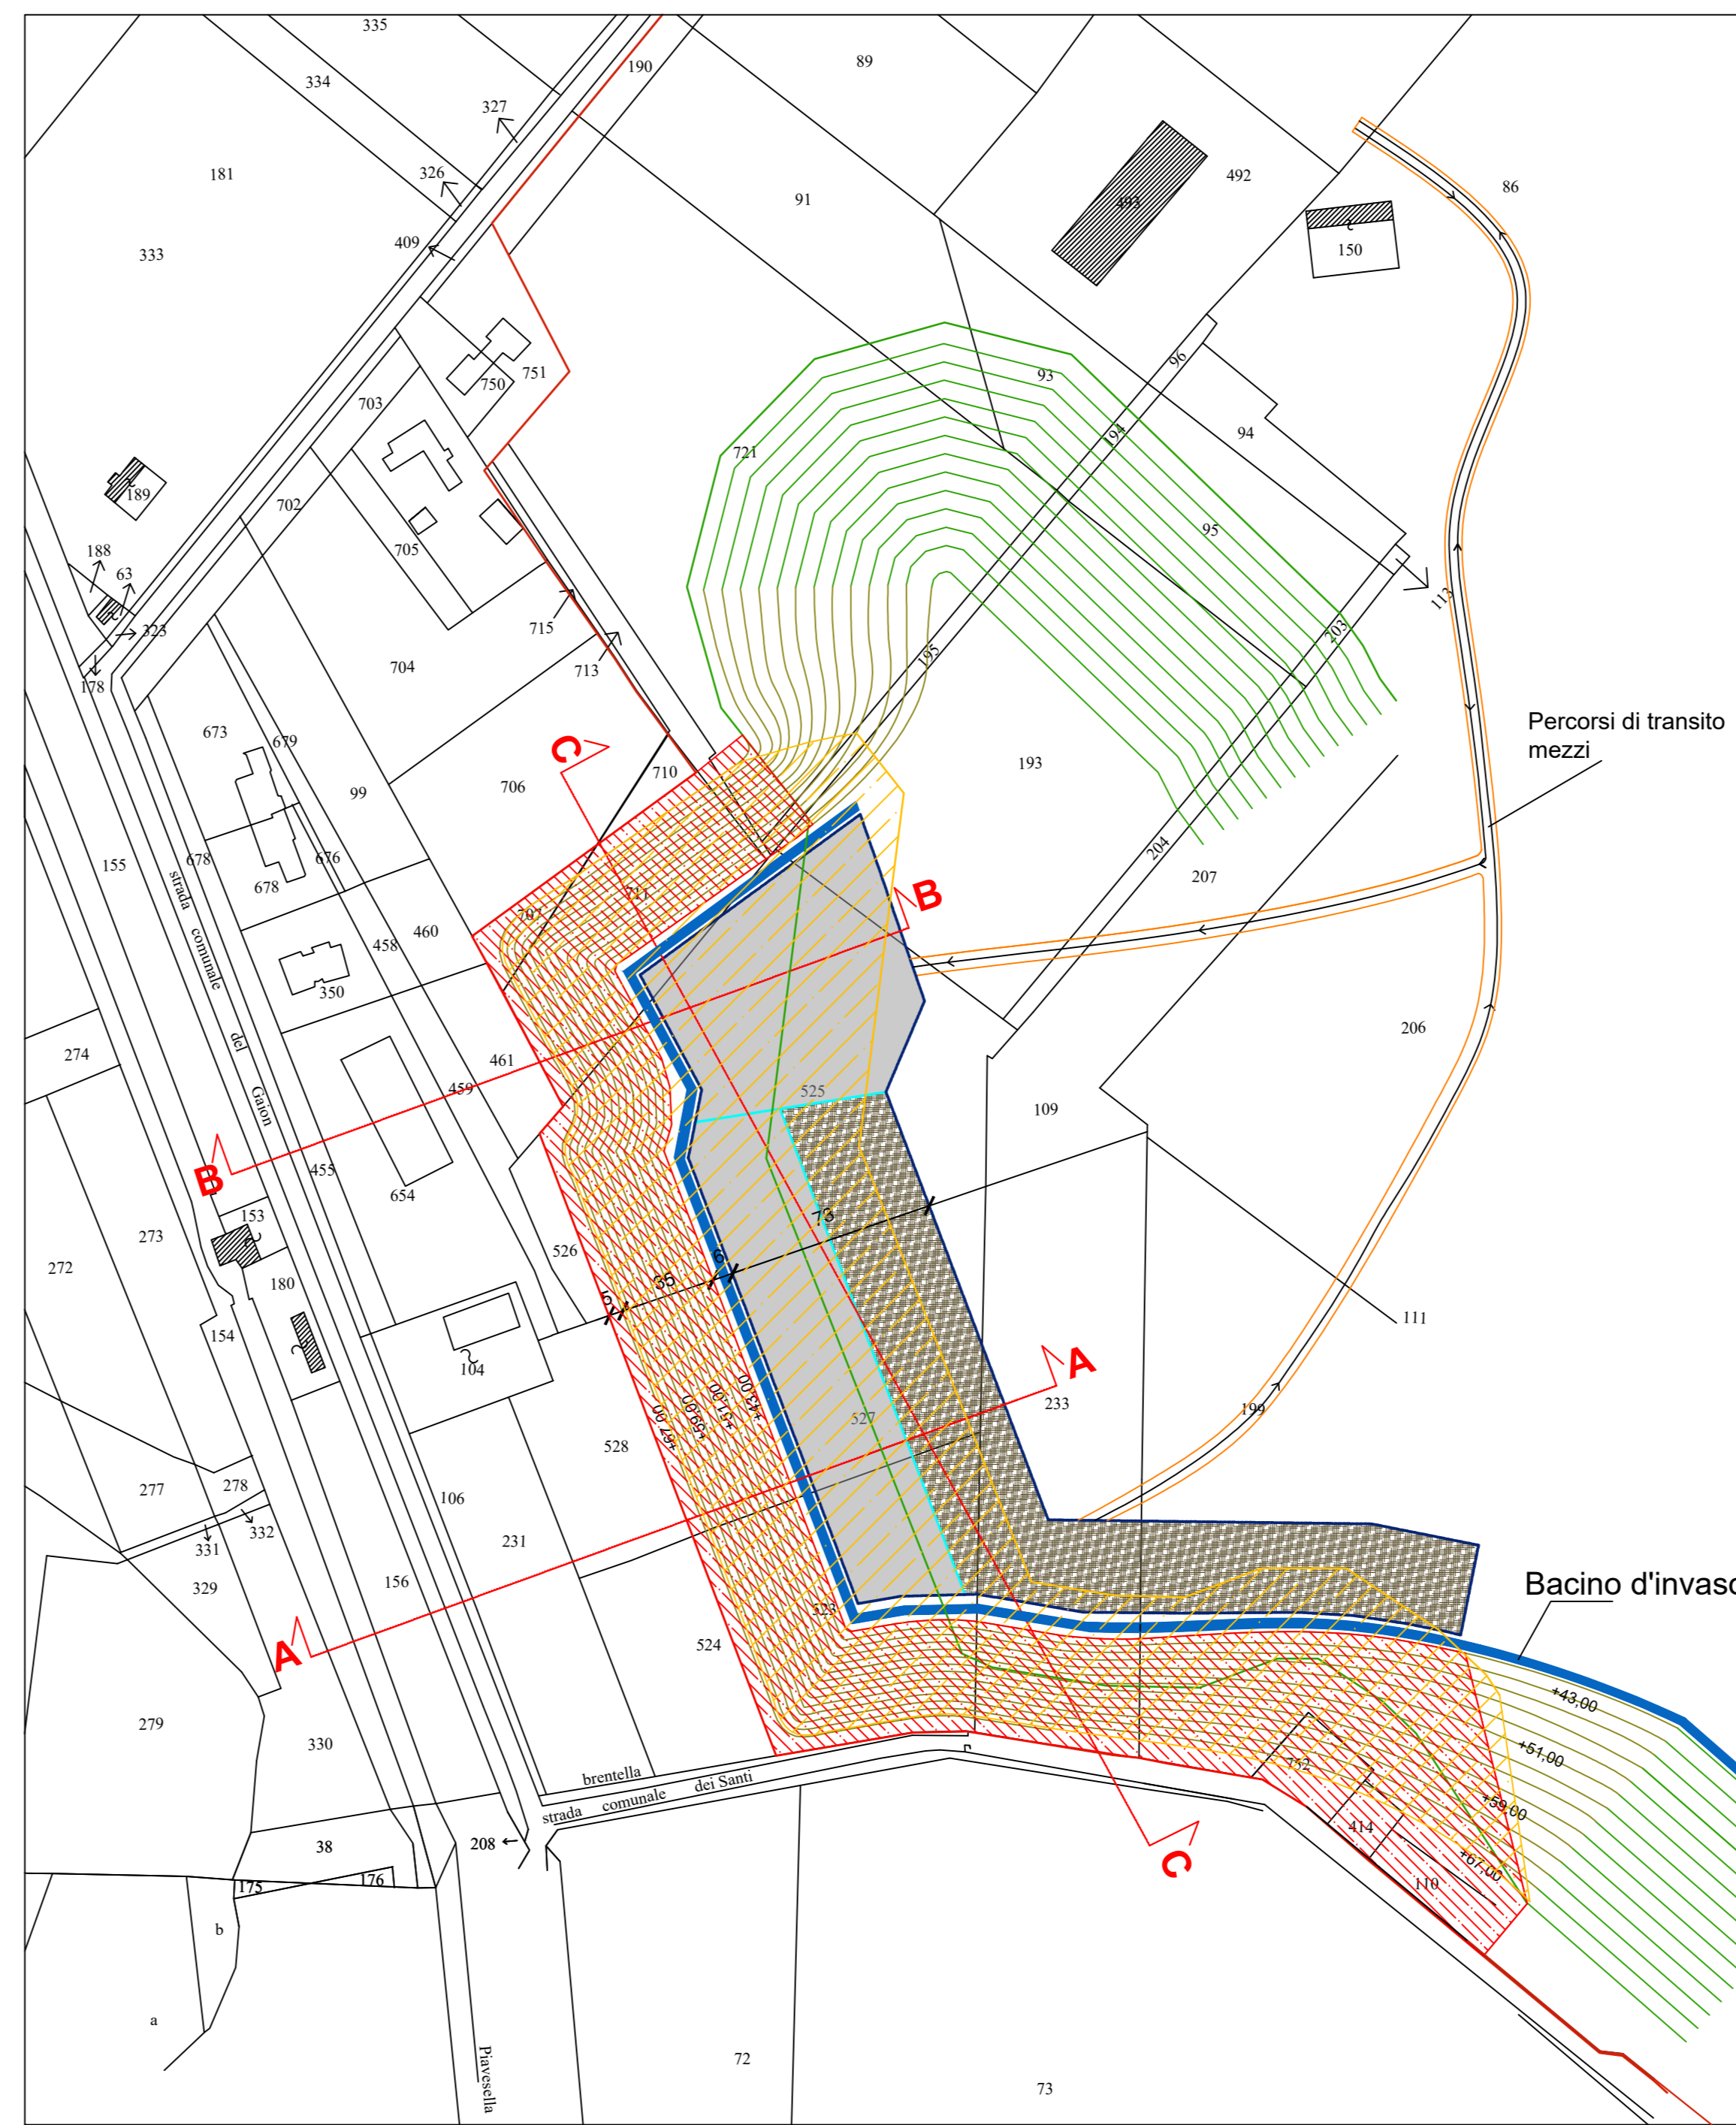

Estratto di Mappa con Inquadramento
Scala 1:10.000


Comune di Nervesa Della Battaglia - Fogli 28-33




LEGENDA

- CAVA MADONNETTA
- AREA IMPIANTO DI RECUPERO
- CONFINI DI PROPRIETA' NERVESA INERTI S.p.a. E SUPERBETON S.p.a.
- SCARPATA A 35°
- LIMITE AMPLIAMENTO SCAVO CAVA
- PERCORSI DELLE MACCHINE E VIABILITA' IMPIANTO
- SUPERFICIE IMPERMEABILIZZATA CON PLATEA IN CLS
- AREA DEPOSITO EoW IN STABILIZZATO
- SCARPATE A 25° DOPO RIPRISTINO CAVA
- BACINO D'INVASO
- STERRI - STATO DI MODIFICA
- RIPORTI - STATO DI PROGETTO


SEZIONE A-A
Scala 1:1.000

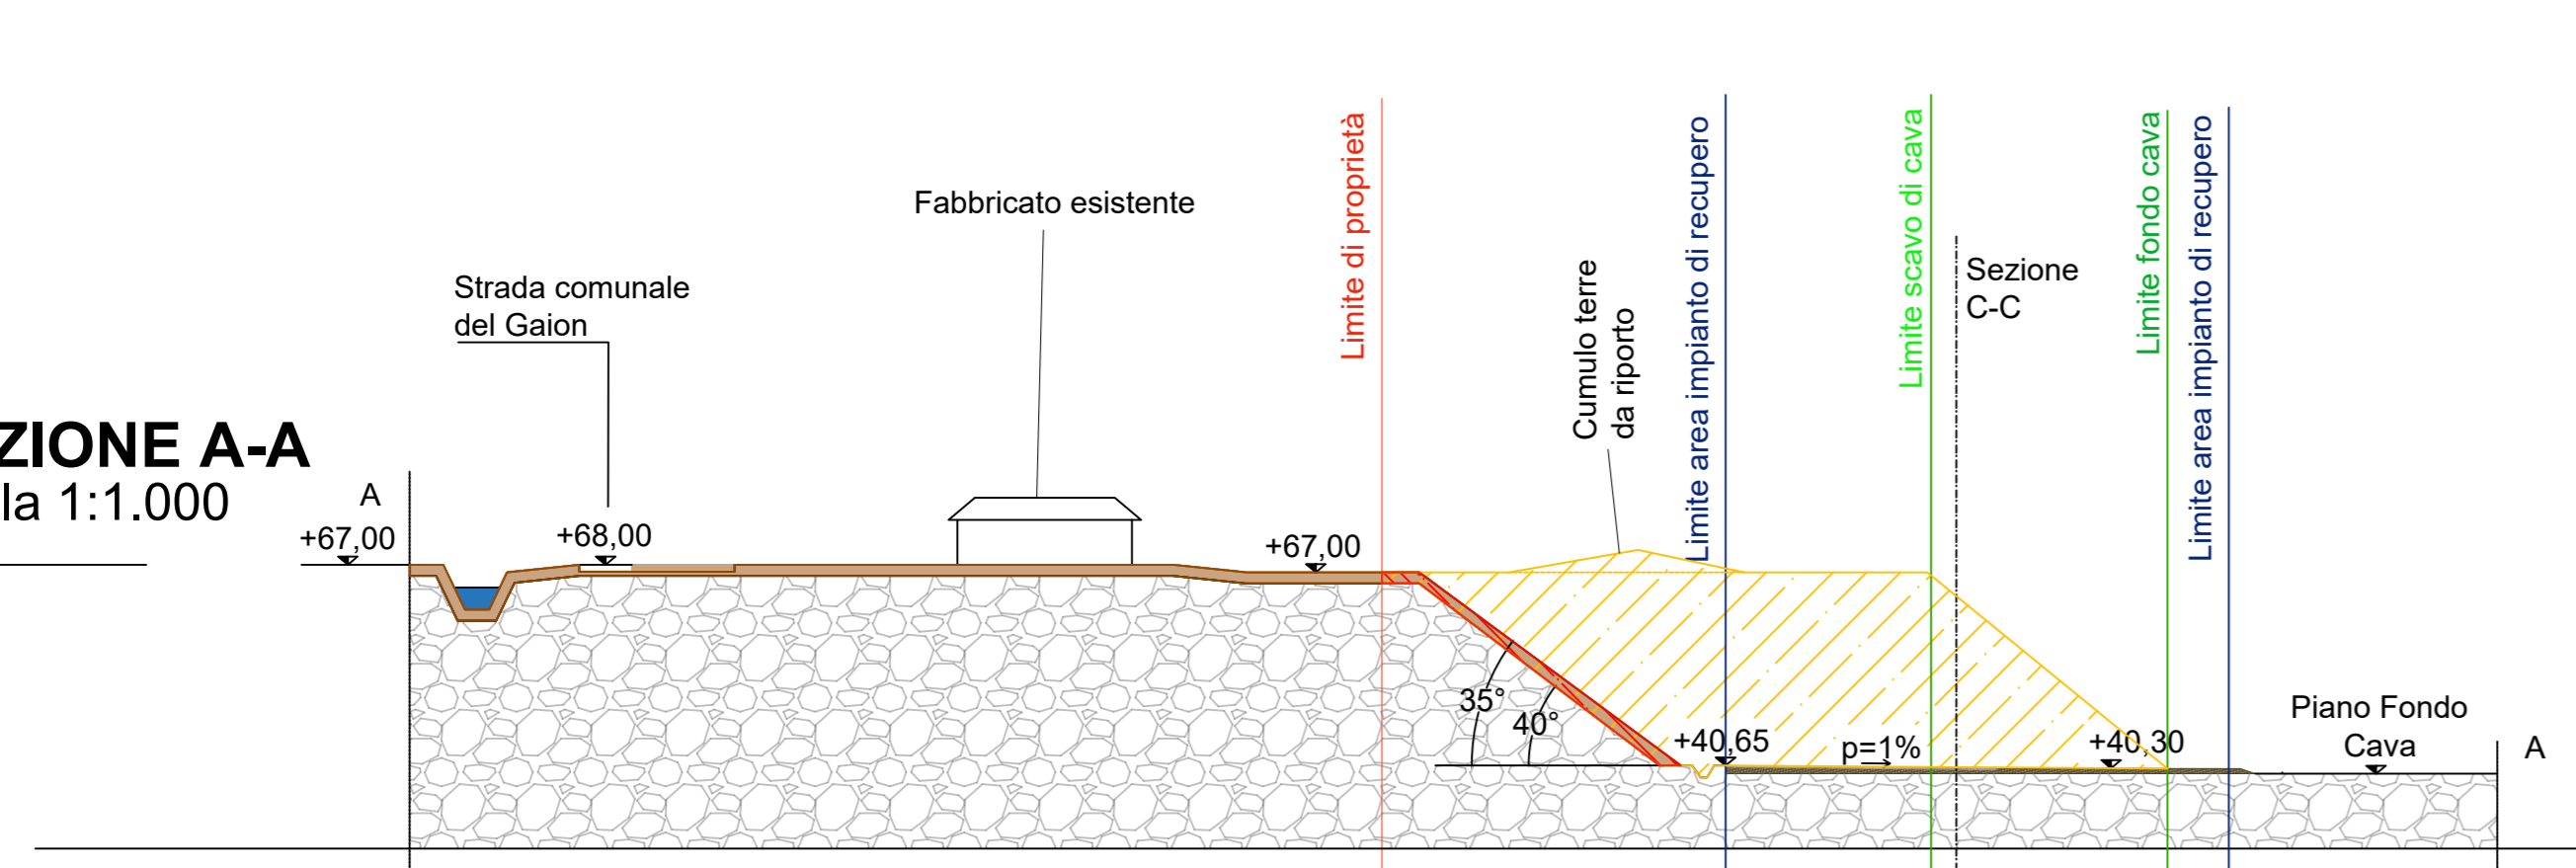

SEZIONE B-B
Scala 1:1.000

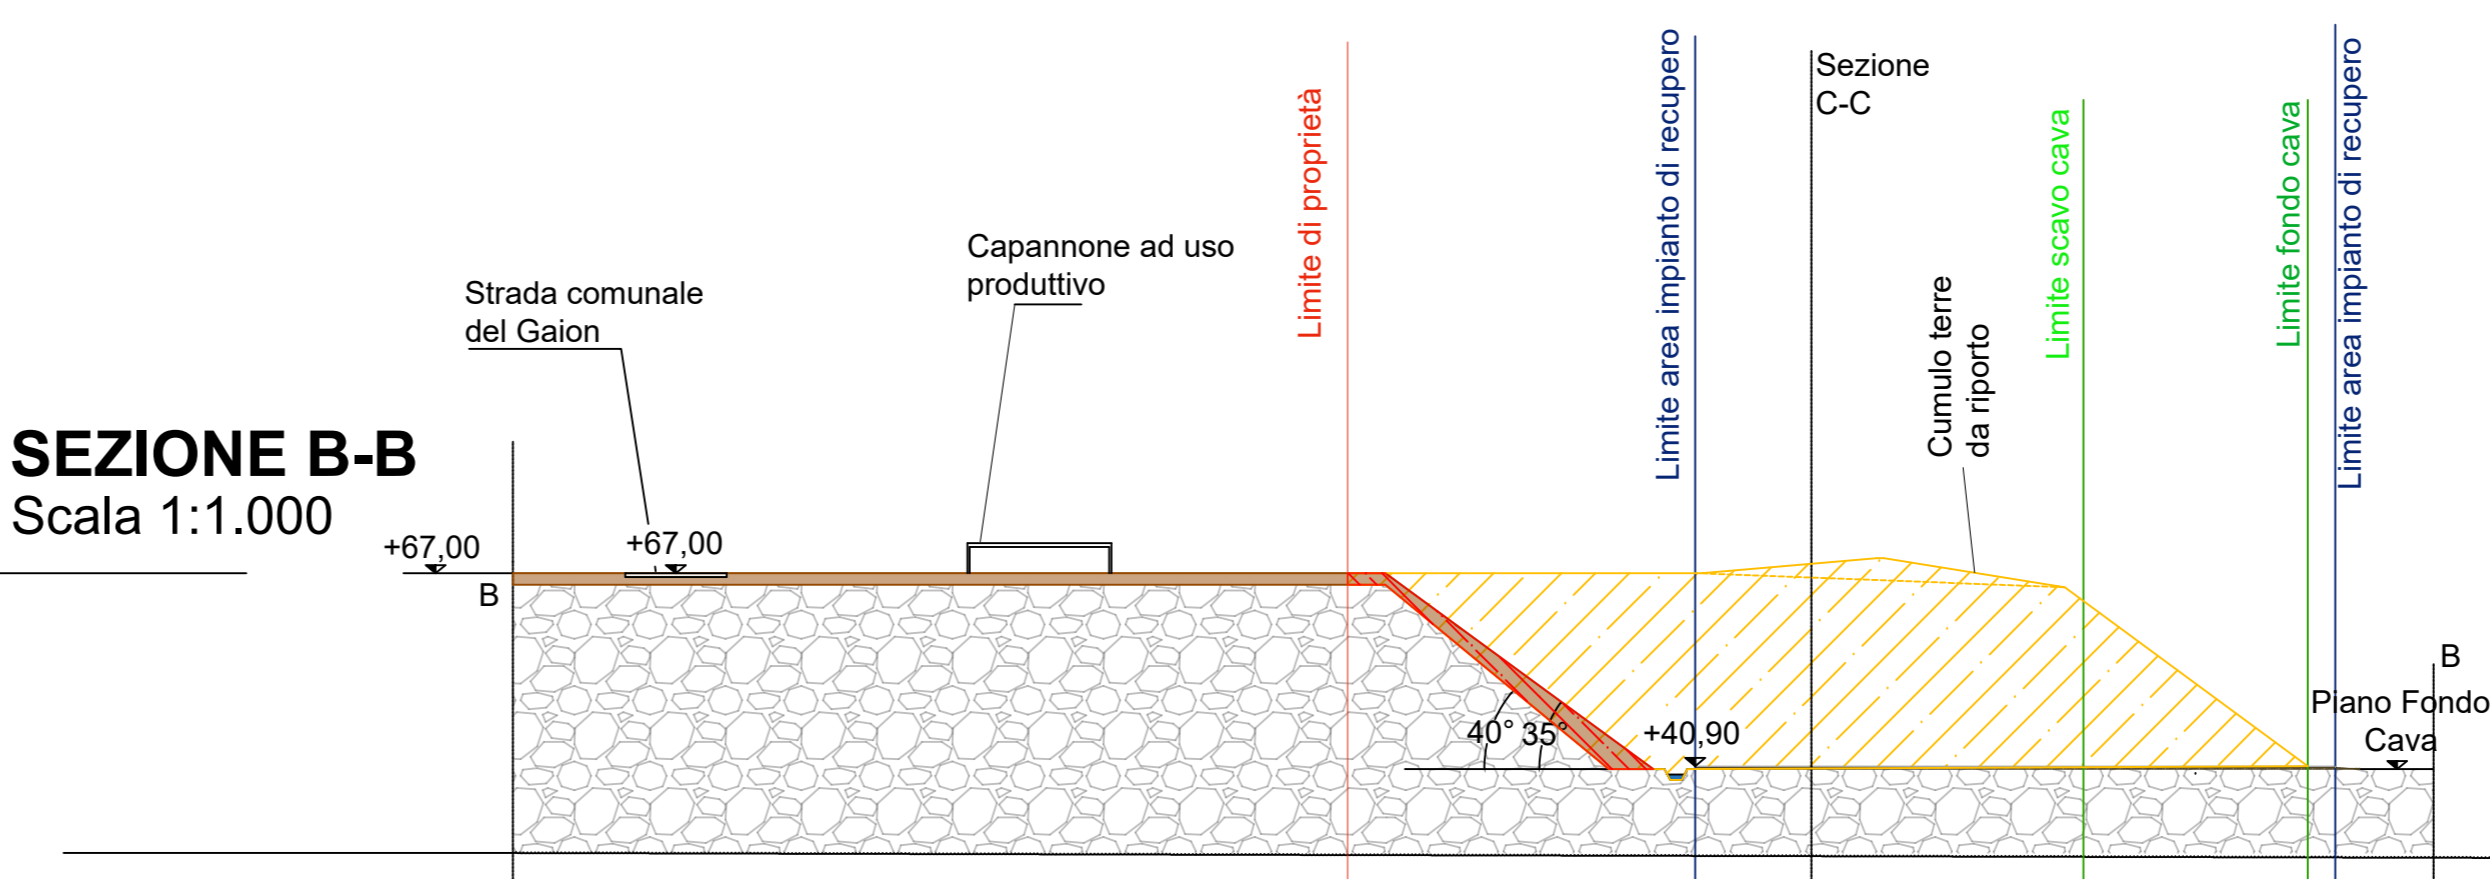

SEZIONE C-C
Scala 1:1.000

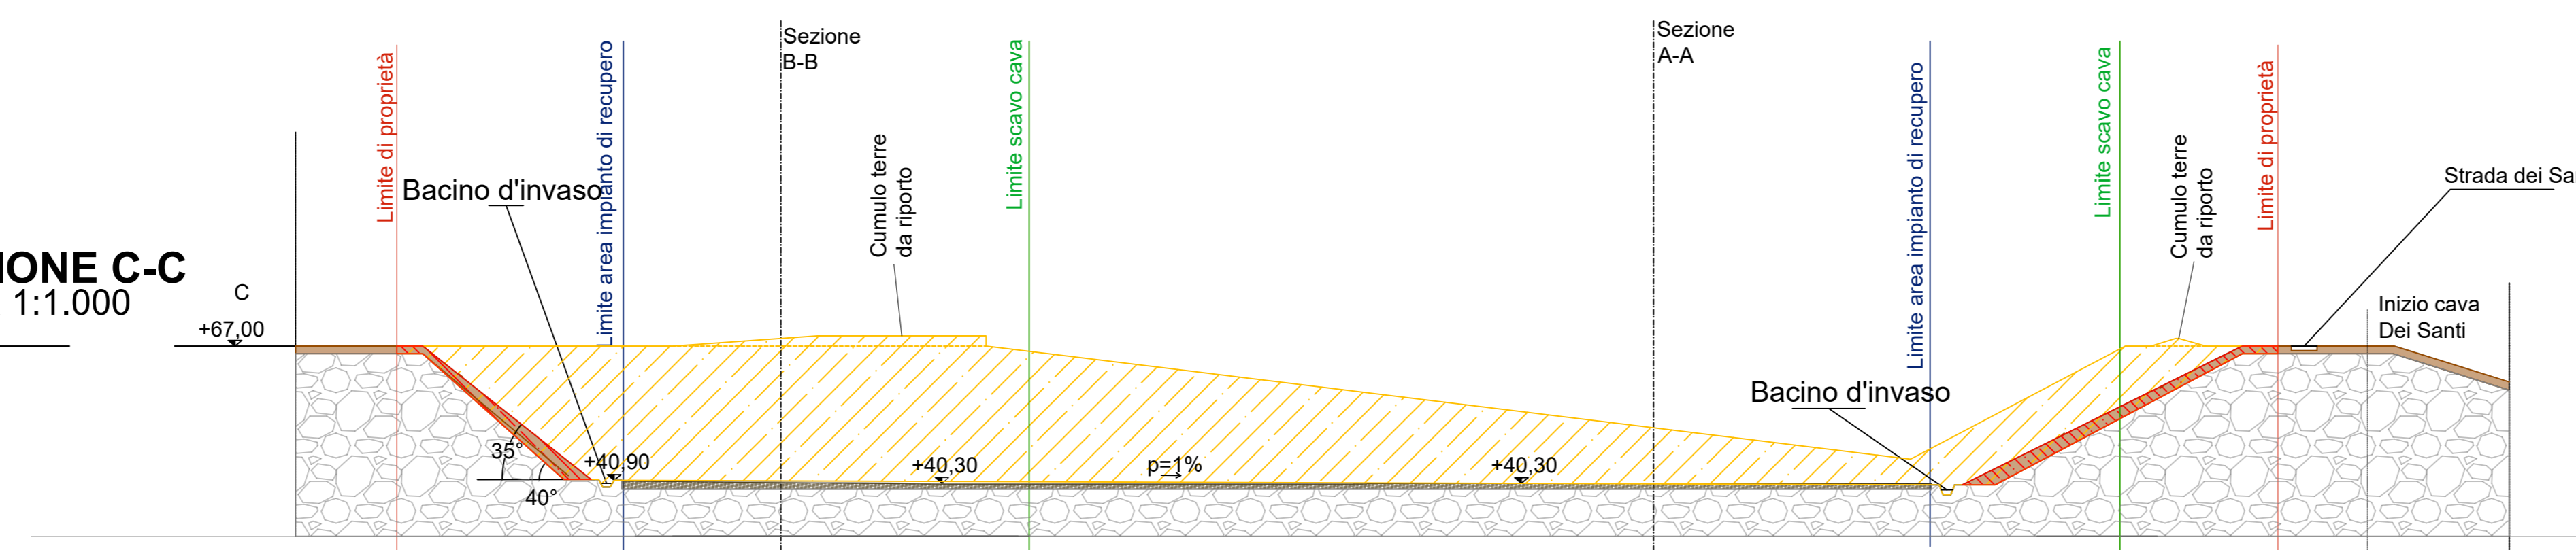

Unità di Misura Quote: metri s.l.m.m.



<p>NERVESA INERTI S.p.a. Via Madonnetta, 18 - 31040 Nervesa della Battaglia (TV) Tel. 0422 720064 C.F. - 00614800266 - P.IVA 01104710262 E-mail: info@nervesainerti.it - PEC: nervesainerti@legalmail.it</p>		
<p>Enti coinvolti: Provincia di Treviso - Comune di Nervesa della Battaglia - ARPAV - Regione Veneto</p>		
<p>PROGETTAZIONE</p>		
<p>SIGEO</p>		<p>Sede legale: Via Roma, 127 int. 2 - 35047 Solesino - Padova Unità locale 1: Via L. Baruchello, 82 - 45100 Rovigo Unità locale 2: Via Zuanna Latta, 14 - Roana - Vicenza Tel. 0425 412542 - Cell. 347 866995 Website: www.sigeo.info E-mail: geologia@sigeo.info - amministrazione@sigeo.info Pec: sigeo@arsipapec.it - C.F. e P.I. 01238720296</p>
<p>Progetto: RICHIESTA DI AUTORIZZAZIONE PER LA COSTRUZIONE DI UN NUOVO IMPIANTO DI RECUPERO INERTI NON PERICOLOSI IN PROCEDURA ORDINARIA AI SENSI DELL' ART. 208 DEL D.Lgs 152/2006 CON VALUTAZIONE DI IMPATTO AMBIENTALE</p>		
<p>Sito: Via Madonnetta - Nervesa della Battaglia (TV)</p>	<p>Tavola: 8</p>	<p>Rev: 00</p>
<p>Oggetto: TAVOLA COMPARATIVA</p>	<p>Scala: Varie</p>	<p>Foglio: A0</p>
<p>Data: Gennaio 2023</p>		
<p>Il Proprietario: NERVESA INERTI S.p.a.</p>		<p>Dot. Geol. Federico Zambon</p>
<p>Sede legale: Via Roma, 127 - Solesino (PD) - Tel. 0425 412542 Sede operativa: Via L. Baruchello, 82 - Rovigo (RO) - P.IVA 01238720296</p>		