COMUNE DI CASTELLO DI GODEGO
PROVINCIA DI TREVISO

AMPLIAMENTO DELLA SUPERFICIE DI VENDITA
UNITA' COMMERCIALE SITA IN VIA TRENTO 14 A

Studi di Progettazione Riuniti
via Castellana 163- 30030 Martellago (VE)
tel. 041 5461823 - e-mail: bacciolo@sprgestione.it
arch. Stefano Bacciolo

progettista:
arch. STEFANO BACCIOLO

Collaboratore:
arch. ELISA BARSOTTI

Committenti:
PRIX QUALITY SPA

STATO DI PROGETTO APRILE 2023
PIANTE SCALA 1:100

TAV. 02

REV:01

il presente disegno è di N.S. proprietà e non può essere riprodotto nè consegnato a terzi senza N.S autorizzazione scritta Legge 22 Aprile 1941 n° 633

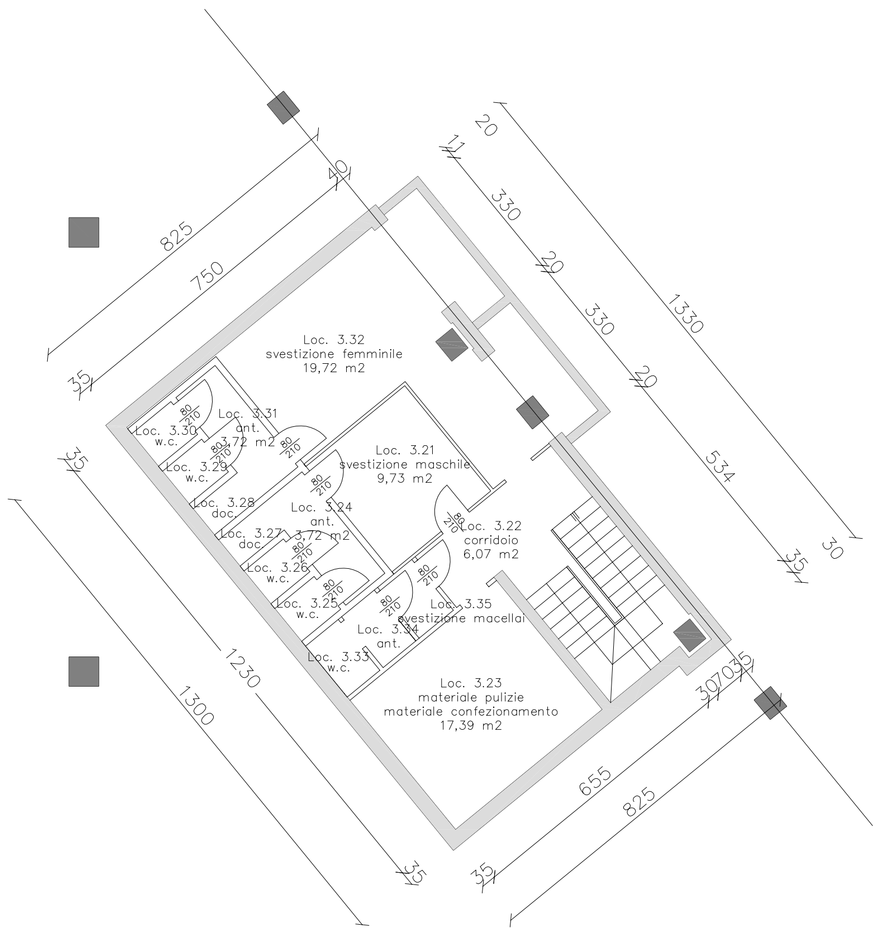

PIANTA PIANO INTERRATO

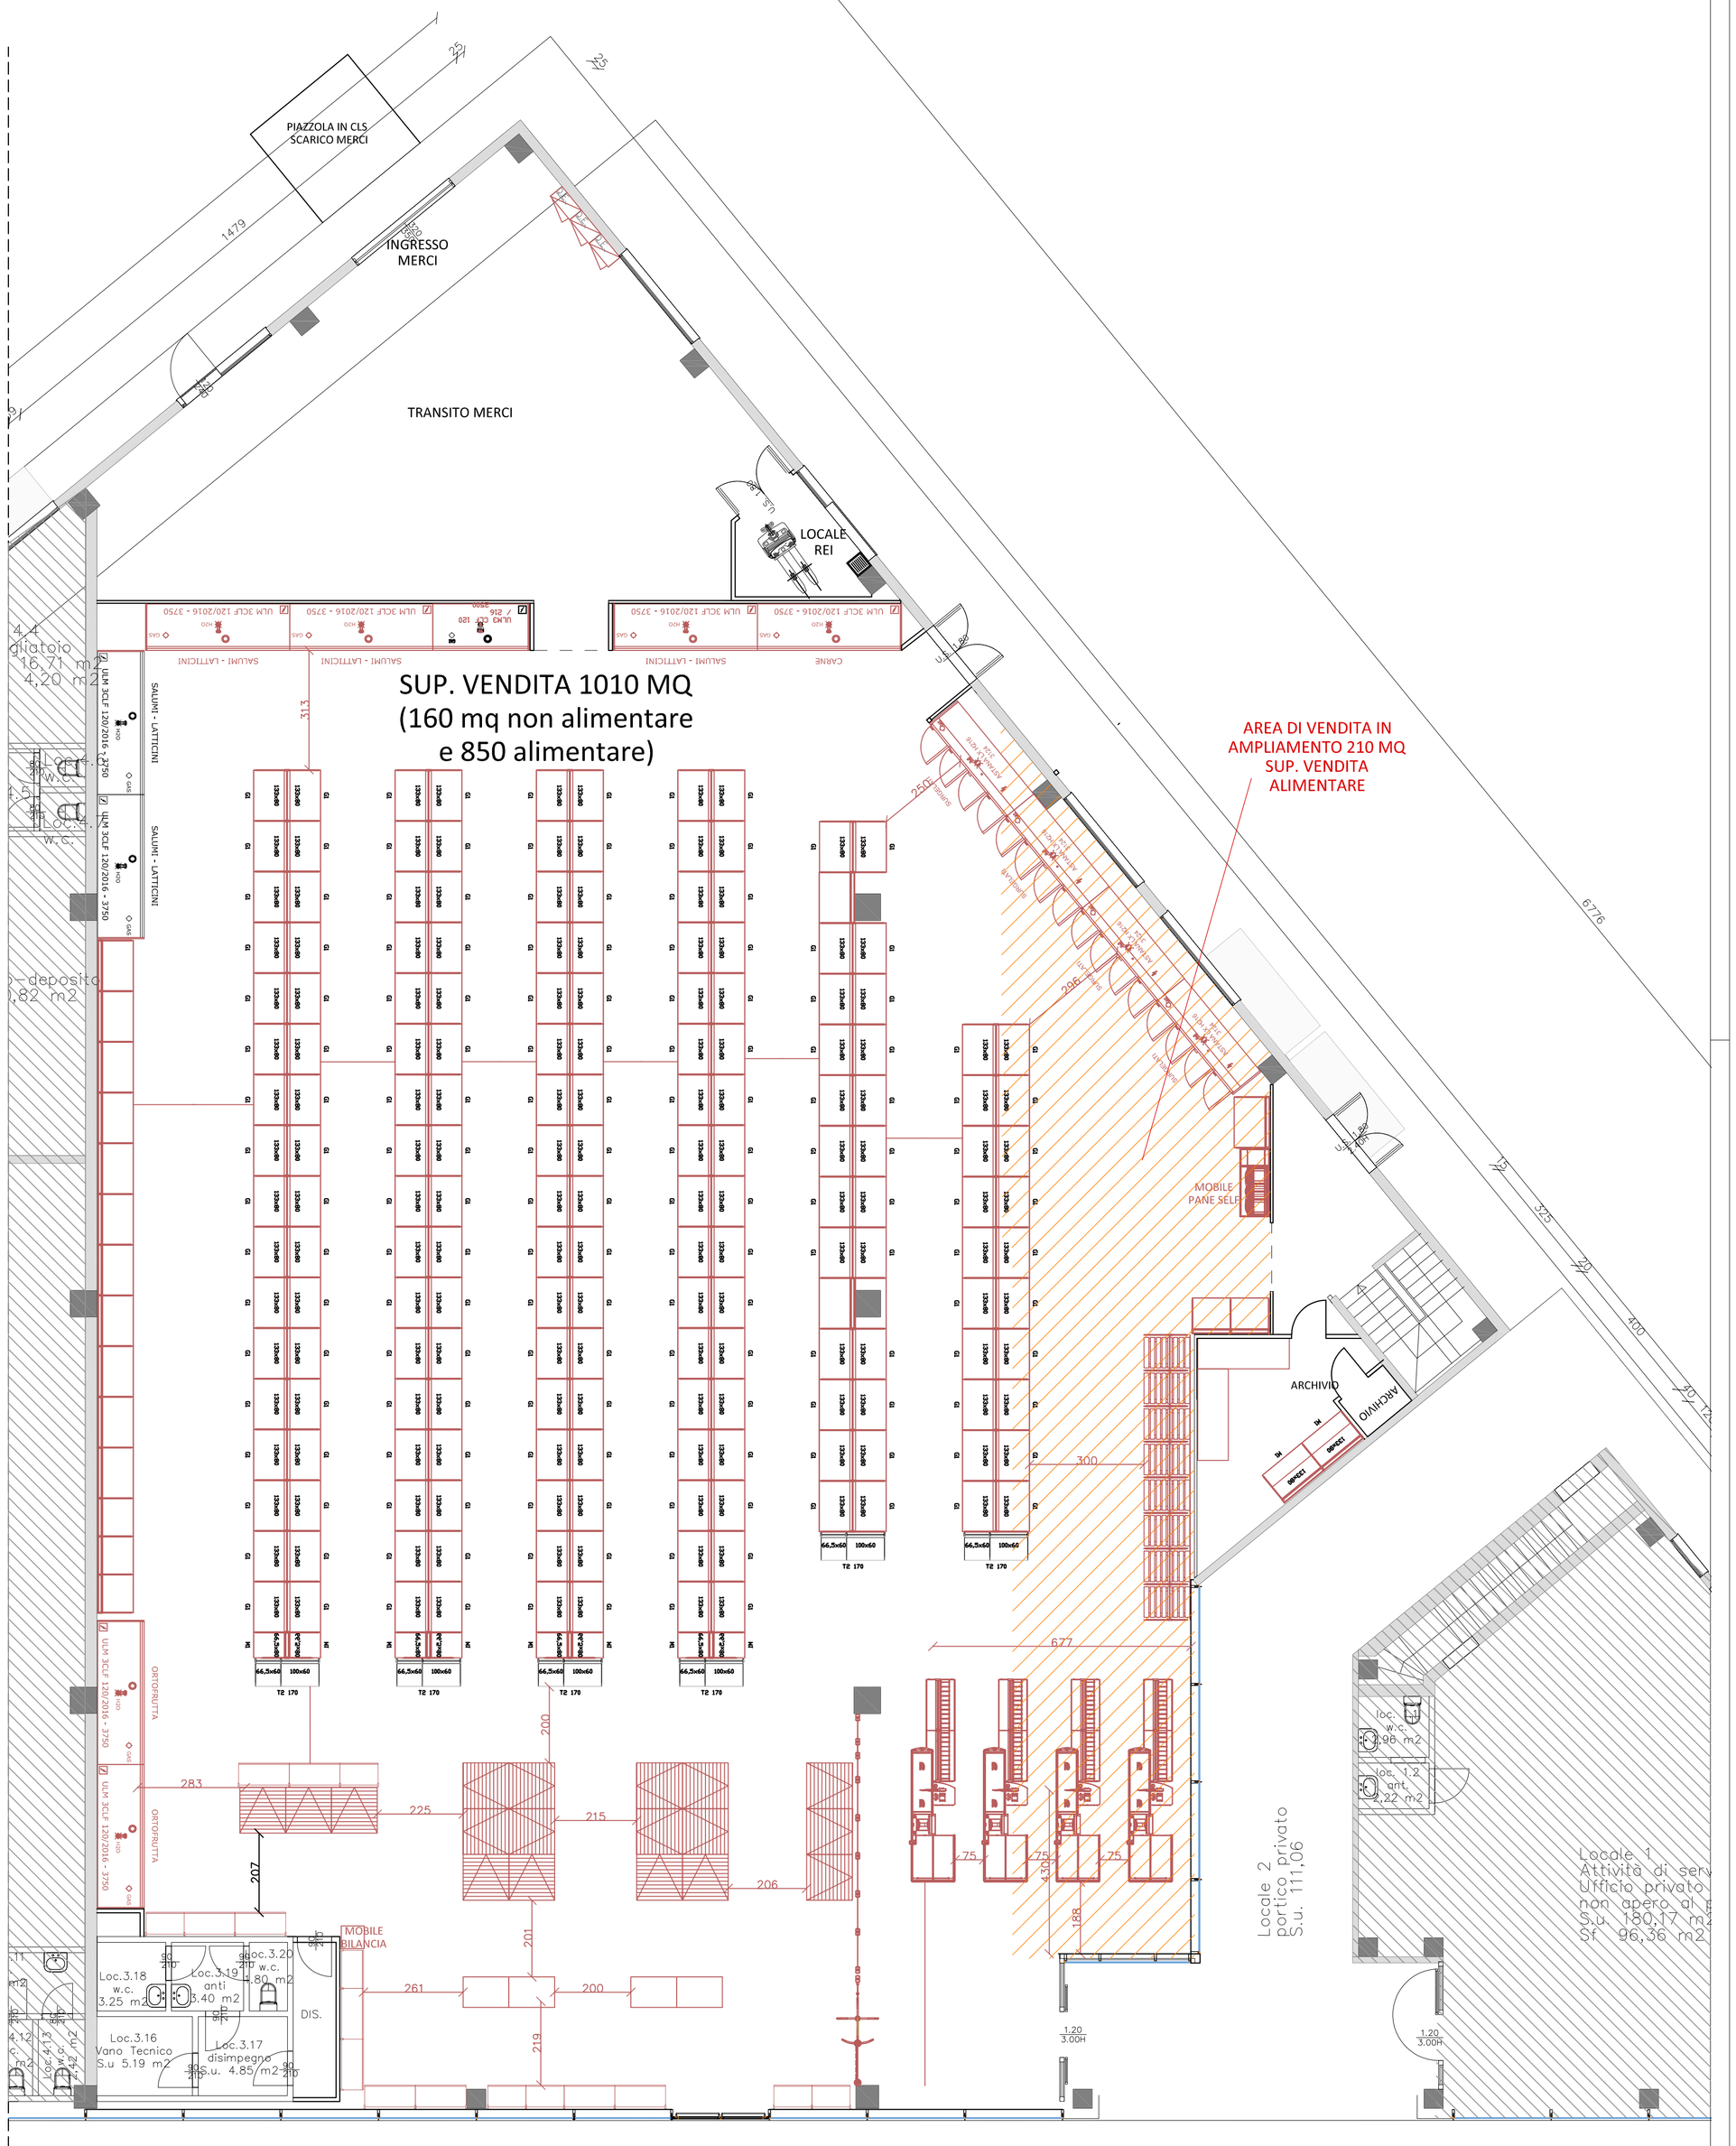

PIANTA PIANO TERRA