


Planimetria del sistema idrografico ed irriguo esistente  
scala 1:10000

QUADRO D'UNIONE - 1:100.000

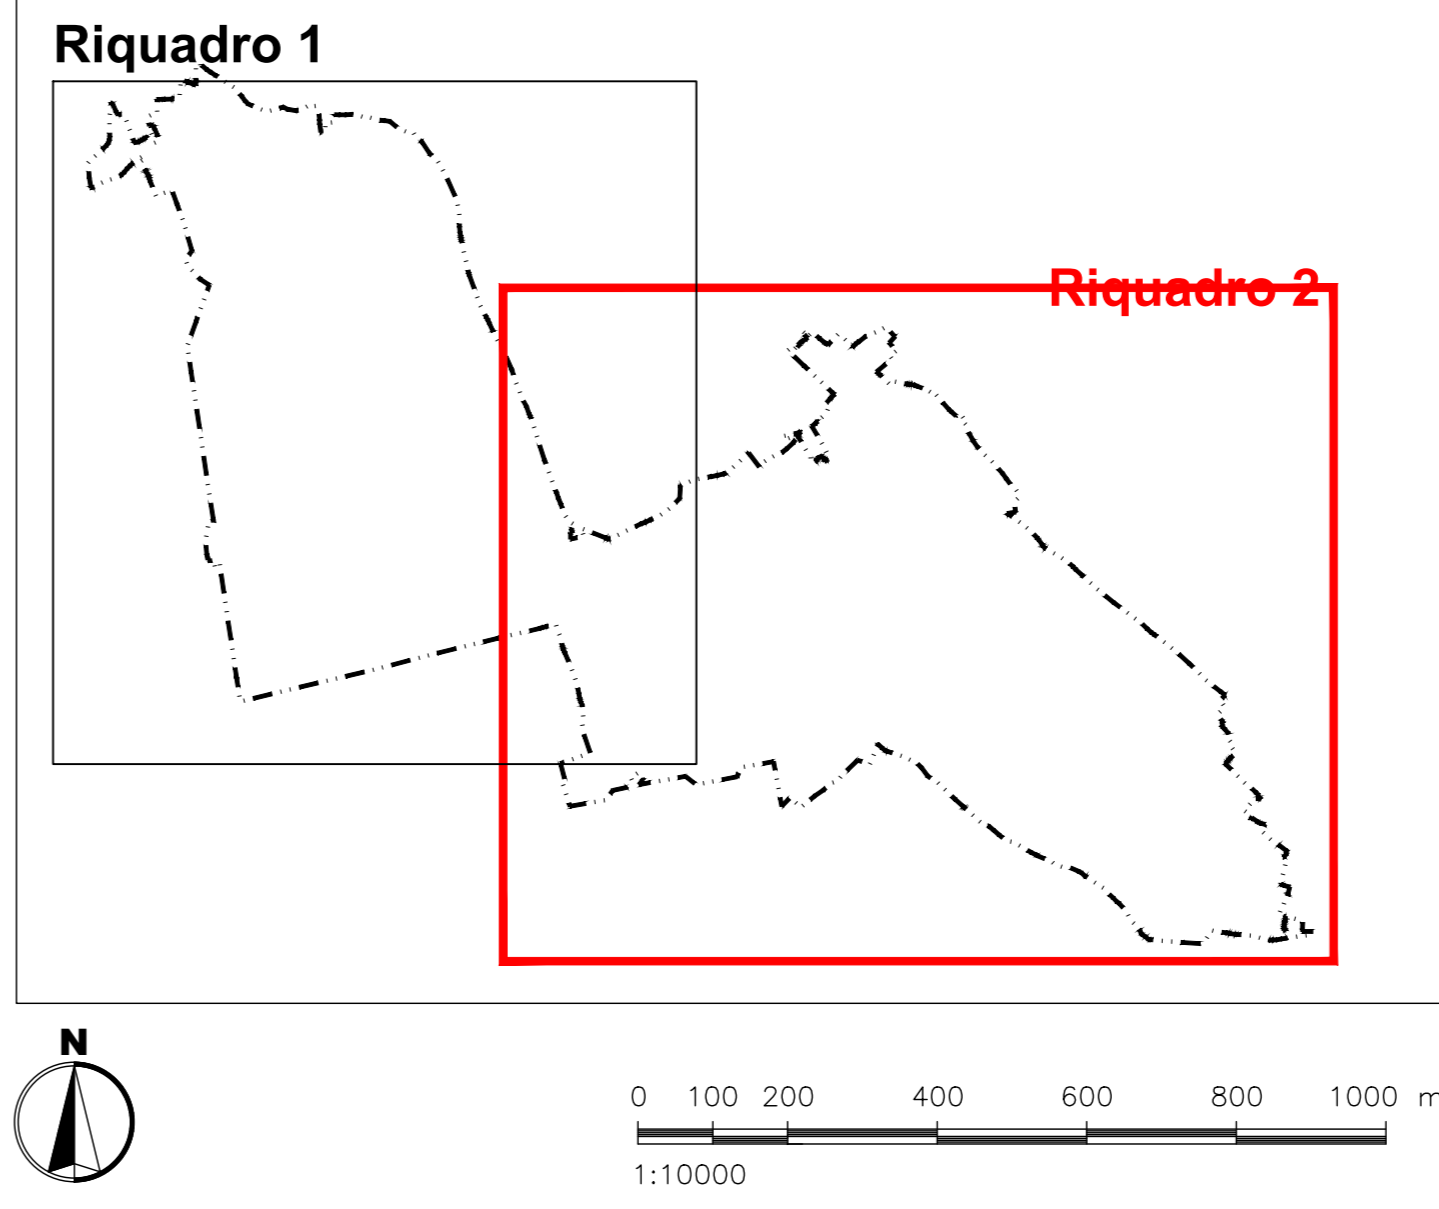




Legge 205/2017 art.1 comma 518.  
Primo Stralcio del Piano Nazionale degli interventi nel settore idrico sezione "invasi".

**RICONVERSIONE DEL SISTEMA IRRIGUO DA SCORRIMENTO A PLUVIRRIGAZIONE DELL'IMPIANTO DENOMINATO VEDELAGO NORD E IMPIANTI CONTIGUI IN DESTRA IDRAULICA DEL FIUME PIAVE**

**Codice intervento 518/32  
CUP H17I19000110001 - CIG 8561391858  
PROGETTO DEFINITIVO**



OGGETTO:  
**PLANIMETRIA DEL SISTEMA IDROGRAFICO ED IRRIGUO ESISTENTE  
BACINI POZZAN, MUSANO, POSTIOMA, PAESE, TREVISO E QUINTO DI TREVISO**

**Allegato SF03b**

Montebelluna  
**Settembre 2022**

Revisione  
**00**

Visto: IL R.U.P.  
Ing. Daniele Minoia

PROGETTAZIONE

<p><b>INGEGNERIA 2P</b> INGEGNERIA 2P &amp; ASSOCIATI S.R.L. Via S. Maria, 2 - 31044 Montebelluna (TV) Tel. 0423 2917 - Fax 0423 691446 www.consorzio2p.it</p>	<p><b>BETA STUDIO S.R.L.</b> Via S. Maria, 2 - 31044 Montebelluna (TV) Tel. 0423 2917 - Fax 0423 691446 www.consorzio2p.it</p>	<p><b>PER S.R.L. Società Coop.</b> Via S. Maria, 2 - 31044 Montebelluna (TV) Tel. 0423 2917 - Fax 0423 691446 www.consorzio2p.it</p>	<p><b>ANCADIA</b> Via S. Maria, 2 - 31044 Montebelluna (TV) Tel. 0423 2917 - Fax 0423 691446 www.consorzio2p.it</p>
--	--	--	---

Consorzio di Bonifica PIAVE  
Via S. Maria in Colle, 2 - 31044 Montebelluna (TV)  
C.F. n. P. IVA 04350200268

Unità periferiche  
Treviso - Via S. Maria in Colle, 2  
GORIZIA - Via S. Maria in Colle, 2

	= SOTTOBACINI IRRIGUI
	= CANALI PRIMARI
	= CANALI SECONDARI PROMISCUI
	= CANALETTE SECONDARIE
	= CANALETTE TERZIARIE
	= PRESE
	= PRINCIPALI DIRETTRICI E SOTTOBACINI ALIMENTATI DALLE RELATIVE PRESE

