

Legge 205/2017 art.1 comma 518.  
Primo Stralcio del Piano Nazionale degli interventi nel settore idrico sezione "invasi".  
**RICONVERSIONE DEL SISTEMA IRRIGUO DA SCORRIMENTO A PLUVIRRIGAZIONE DELL'IMPIANTO DENOMINATO VEDELAGO NORD E IMPIANTI CONTIGUI IN DESTRA IDRAULICA DEL FIUME PIAVE**  
**Codice intervento 518/32**  
**CUP H17I19000110001 - CIG 8561391B58**  
**PROGETTO DEFINITIVO**



OGGETTO :  
**Stazione di rilancio Vedelago Nord - pianta e sezioni**

Allegato  
**SP9b3**  
Montebelluna  
**Settembre 2022**  
Revisione  
**00**  
Visto: IL R.U.P.  
Ing. Daniele Minolo

PROGETTAZIONE

**INGEGNERIA 2P**  
MANDATARIA:  
**INGEGNERIA SP & associati s.r.l.**  
30027 - San Donà di Piave (VE)  
Via D. B. Dall'Amico, 21/3  
Ing. Giovanni Carretta - PROJECT MANAGER  
Ing. Caterina Marzotto  
Ing. Corrado Petta  
Ing. Andrea Pulo

**BETA STUDIO**  
BETA STUDIO s.r.l.  
30024 - Piave del Soncino (PD)  
Via G. Rossa, 29/A  
Ing. Luca Muremmano  
Ing. Elisabetta Marchetto

**HMR AMBIENTE**  
HMR s.r.l.  
31044 - Montebelluna (TV)  
31031 - Piadova  
Piazzale Stazione, 1  
Ing. Marco Casati - RESPONSABILE  
INTEGRAZIONE PRESTAZIONI SPECIALISTICHE  
Ing. Marco Venturini  
Ing. Francesco Zennaro

**TECNOHABITAT s.r.l.**  
31044 - Montebelluna (TV)  
Corte Maggiore, 2/5  
Ing. Enea Casarini  
Ing. Riccardo Francioso

**ARCADIA**  
TERRITORIO E AMBIENTE  
31045 - Montebelluna (TV)  
Via Fiume, 252  
Dot. For. Michele Marchetti

**ING. MASSIMO COCCATO**  
31037 - Pedavena  
Via Delle Palme, 15

**ARCH. MAURIZIO CONTE**  
di Braggion Maurizio & C. s.a.s.  
30128 - Fribona  
Via A. Dal Pozzo, 12  
Dot. Maurizio Braggion

**SNB - SOCIETA' NORD BONIFICHE**  
di Braggion Maurizio & C. s.a.s.  
31045 - Montebelluna (TV)  
Via Venezia, 14


Consorzio di Bonifica PIAVE  
Via S. Maria in Colle, 2  
31044 Montebelluna (TV)  
C.F. e P.IVA 04355020266

info@consorziopiave.it  
consorzioapiave@pec.it  
www.consorzioapiave.it

Tel. 0423 2917  
Fax 0423 601446

Unità periferiche  
Piazza Unità d'Italia, 4/5

Oderzo  
Via Belluno, 2

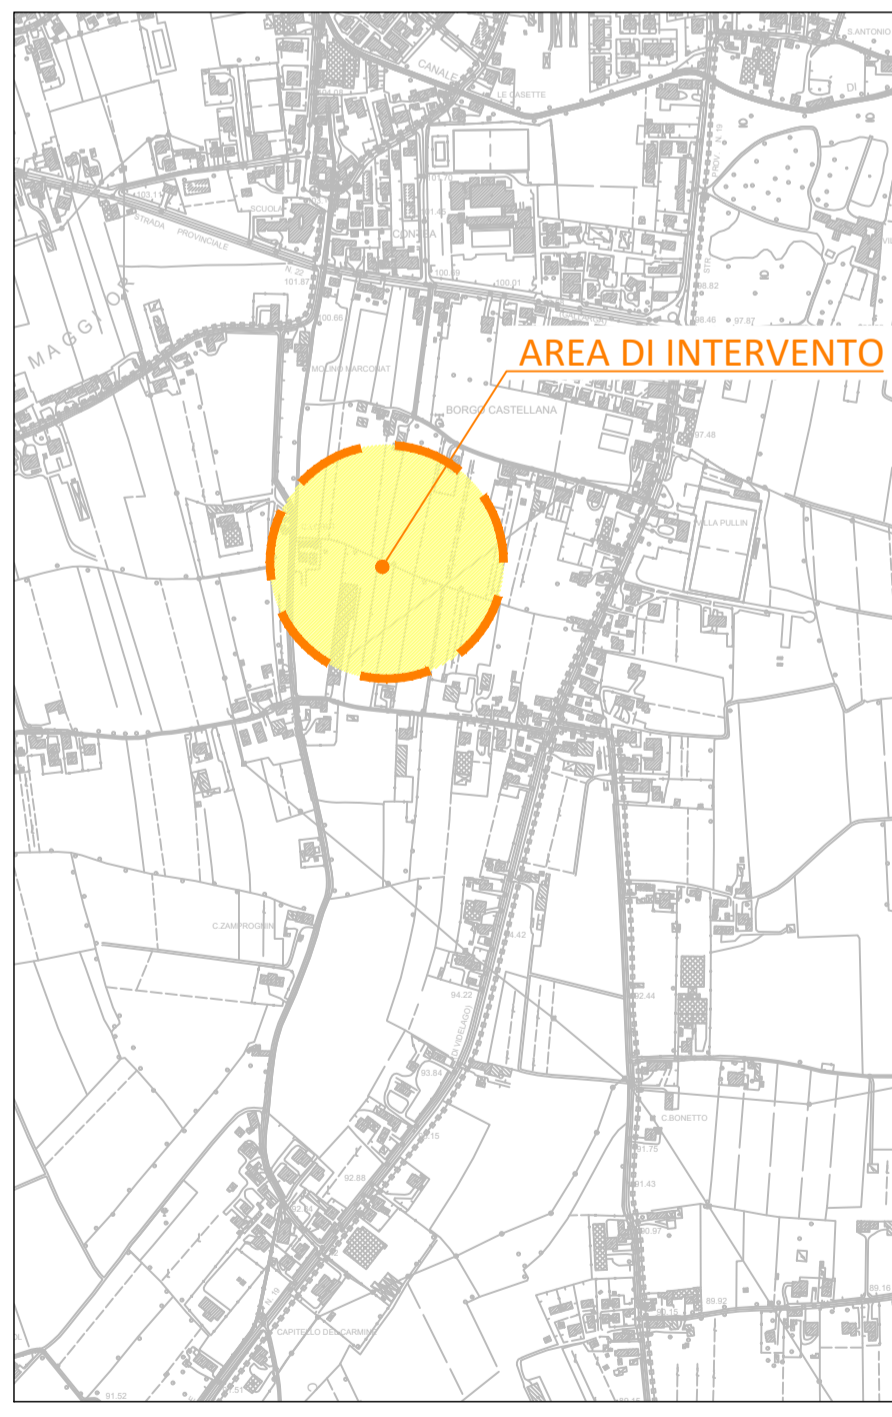

LEGENDA TUBAZIONI  

 Tubazione di mandata  
 Tubazione di arrivo

LEGENDA ELETTROPOMPE  
 n° 2+1 elettropompe di progetto  
 P = 18,5 kW - Q = 105 l/s ciascuna