

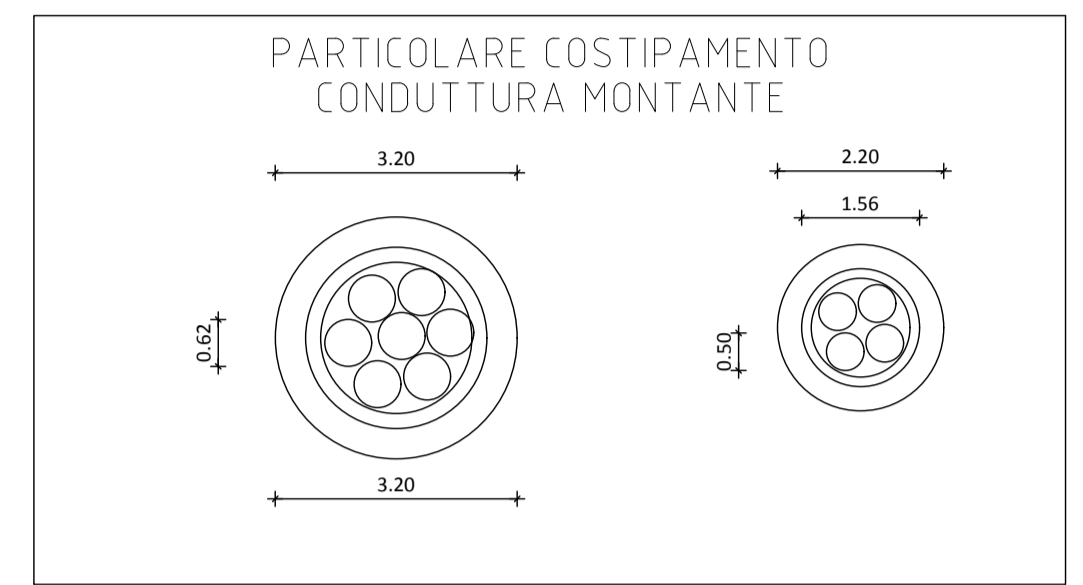


LEGENDA SIMBOLI	
	Pozzetto in cls
	Dimensione conduttura/Tipologia di posa
	Punto luce
	Punto luce a parete
	Interruttore unipolare
	Bipresa 10/16A 2P+PE
	Complesso autonomo di illuminazione di sicurezza
	Proiettore/Riflettore
	Cassetta di connessione/derivazione da parete
	Deviatore unipolare
	Presi CEE 16A 2P+PE con fusibili interbloccata
	Collettore principale di terra
	Pozzetto di terra
	Percorso tubazione
	Percorso canale metallico
	Percorso conduttore di terra/protezione
	Punto luce da esterno su palo
	Telecamera per videocontrollo da esterni

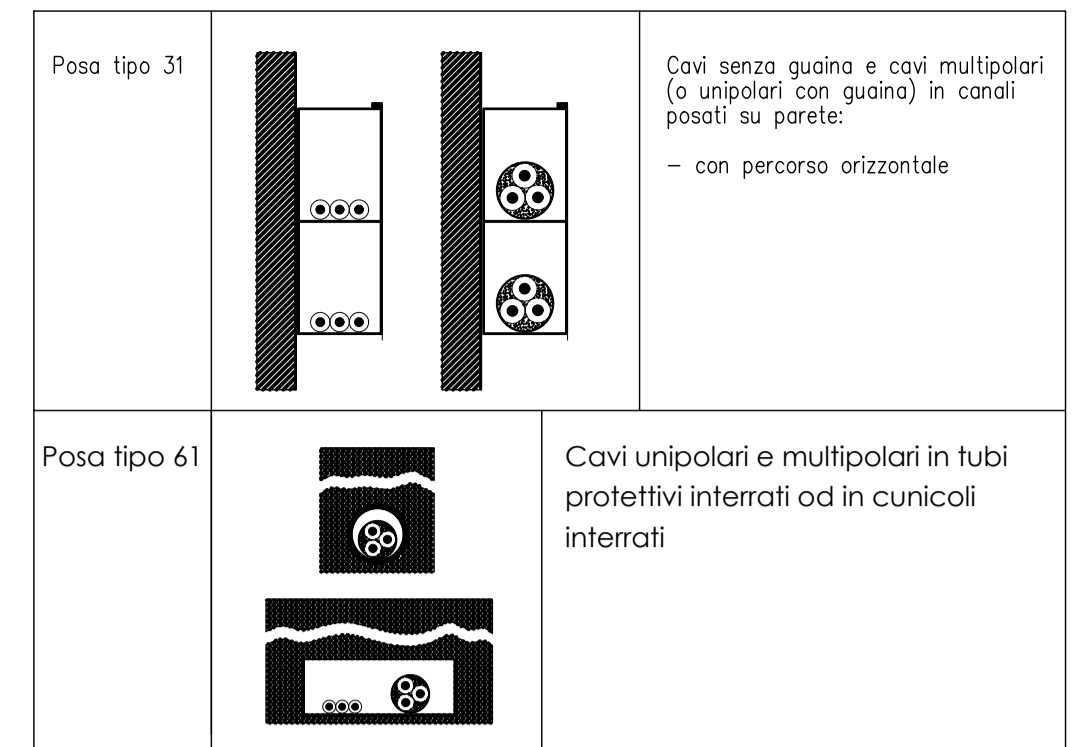

Legge 205/2017 art.1 comma 518.
Primo Stralcio del Piano Nazionale degli interventi nel settore idrico sezione "invasi".
RICONVERSIONE DEL SISTEMA IRRIGUO DA SCORRIMENTO A PLUVIRRIGAZIONE DELL'IMPIANTO DENOMINATO VEDELAGO NORD E IMPIANTI CONTIGUI IN DESTRA IDRAULICA DEL FIUME PIAVE
Codice intervento 518/32
CUP H1719000110001 - CIG 8561391B58
PROGETTO DEFINITIVO



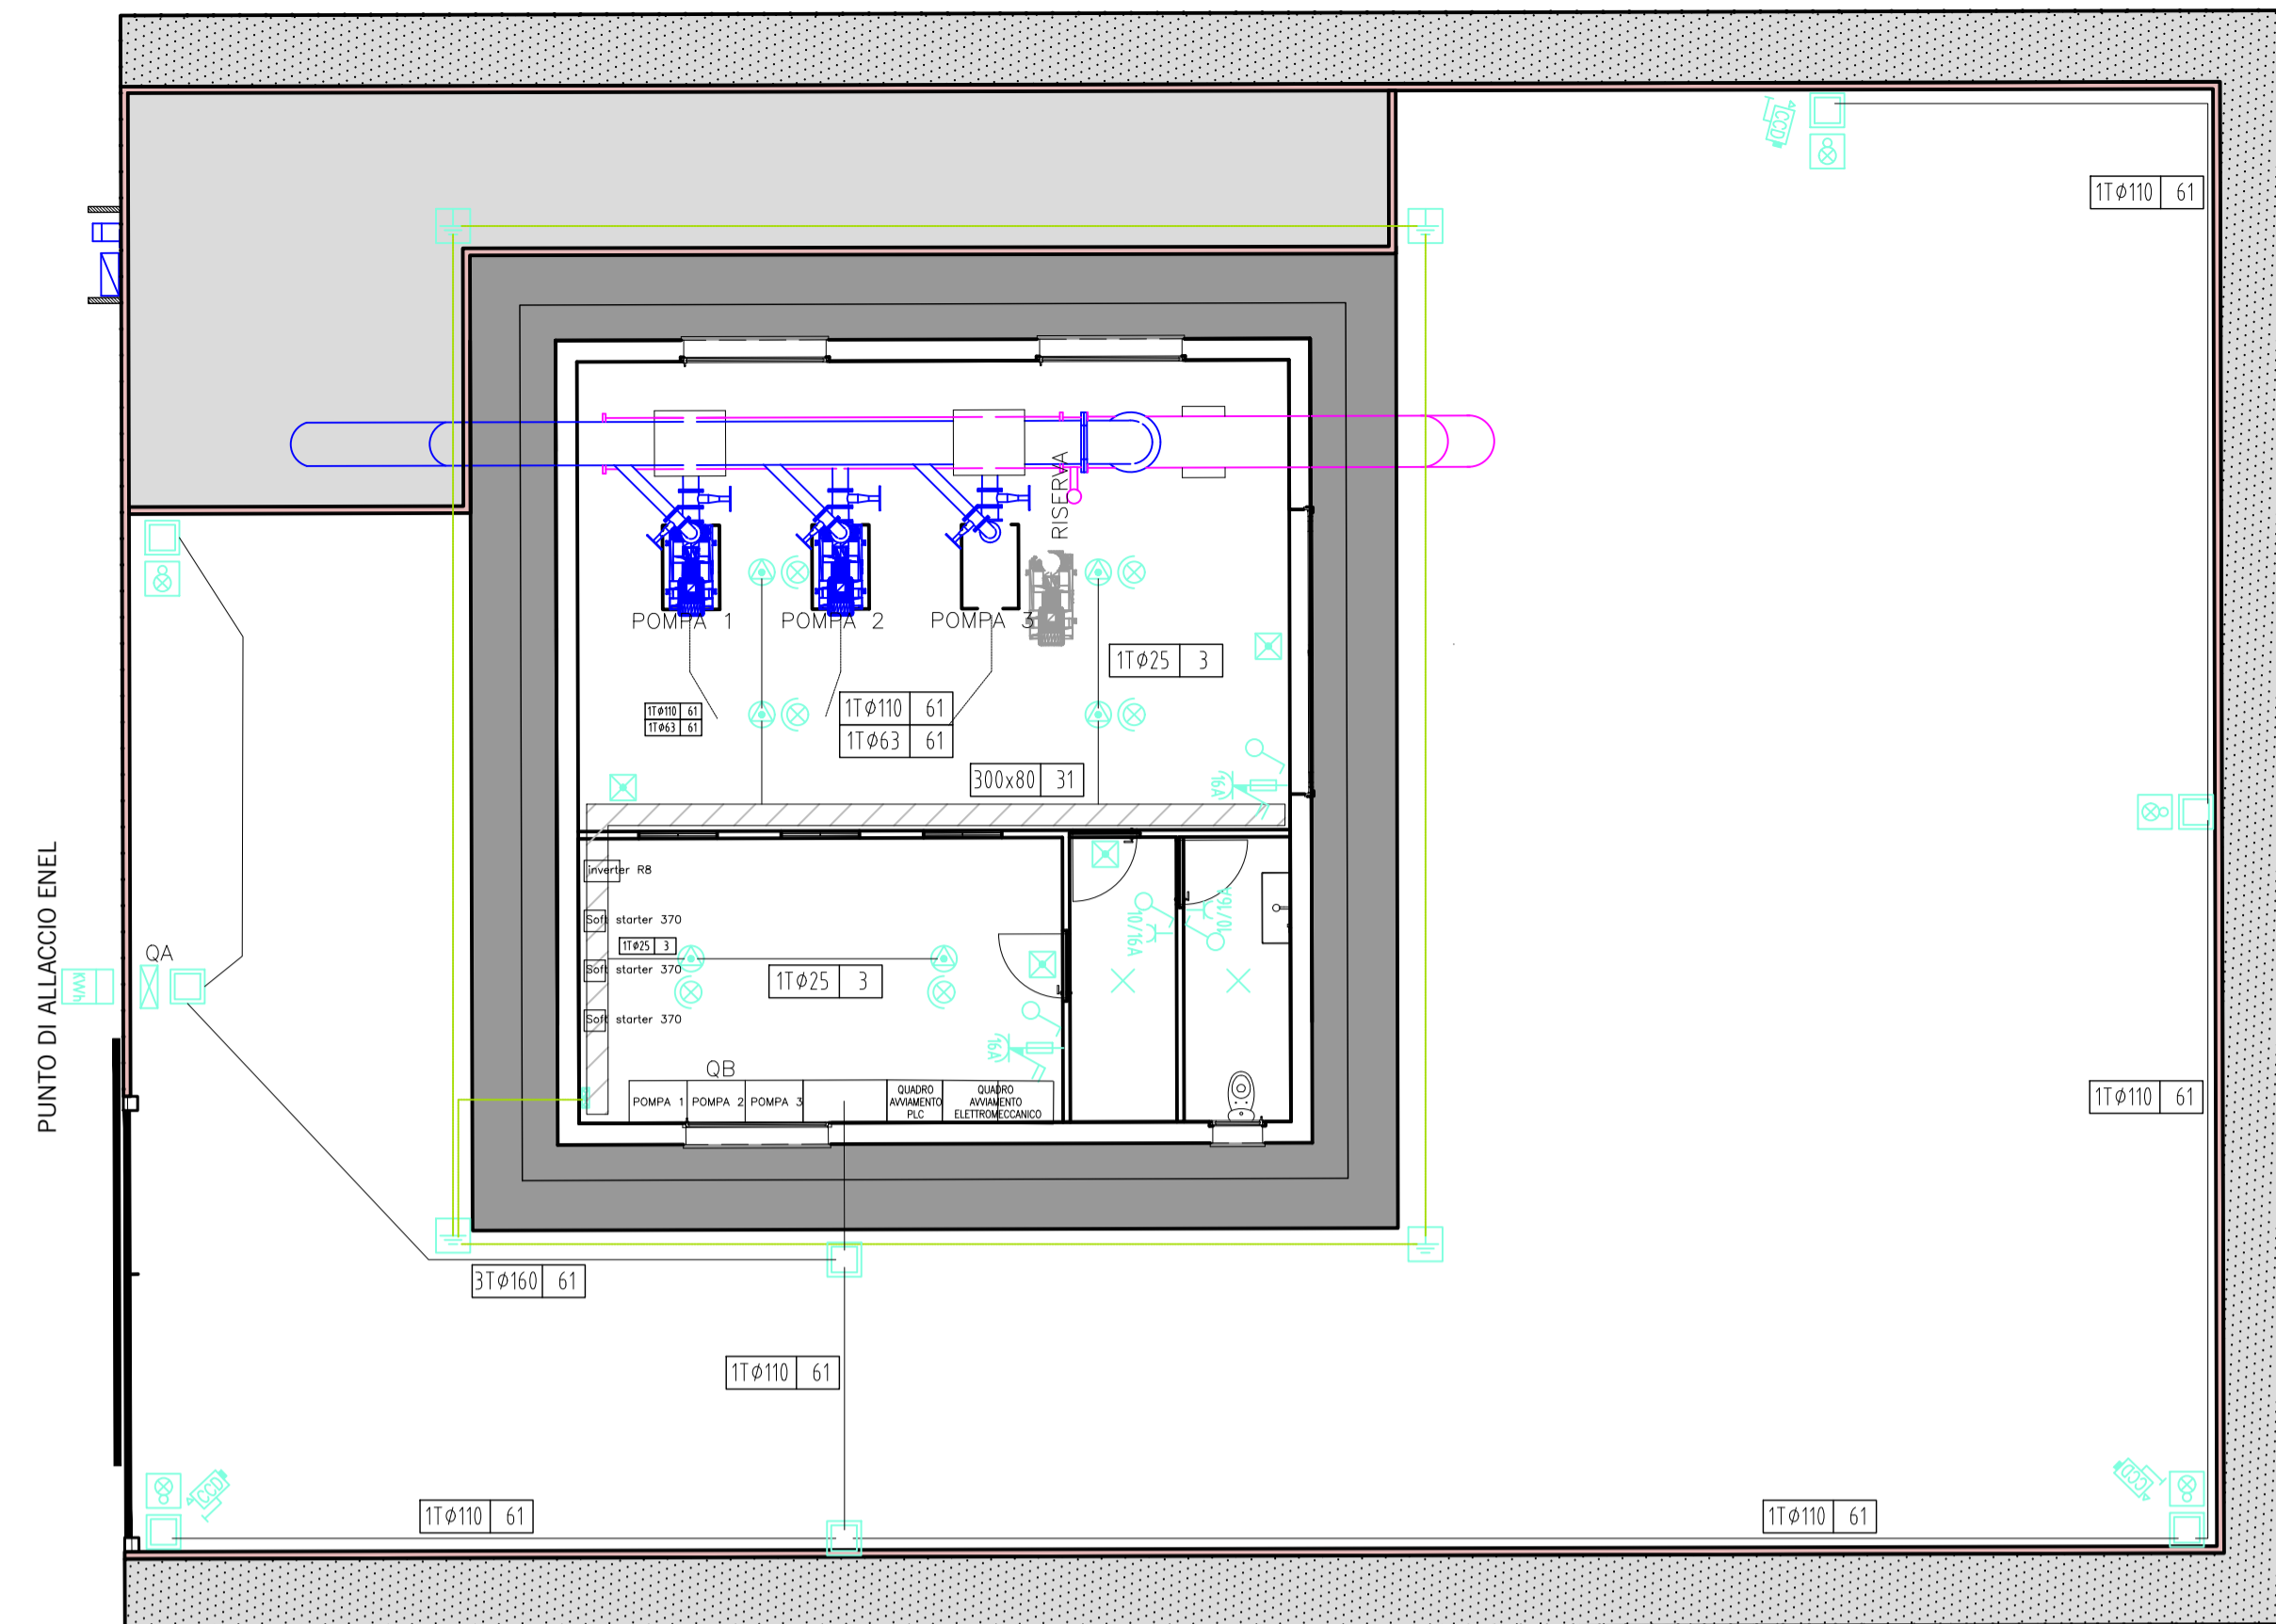


OGGETTO : **Allegato SP9b5**
Montebelluna
Settembre 2022
Revisione **00**
Visto: IL R.U.P.
Ing. Daniele Minolo

PROGETTAZIONE

INGEGNERIA 2P INGEGNERIA SP & associati s.r.l. 30027 - San Donà di Piave (VE) Via G. B. Daffini, 2173 Ing. Giovanni Carretta - PROJECT MANAGER Ing. Camilla Marzotto Ing. Corrado Petta Ing. Andrea Polo	BETA STUDIO BETA STUDIO s.r.l. 30023 - Piave del Soncino (PD) Via G. Rossi, 29A Ing. Luca Muremmano Ing. Elisabetta Marchetto	PETRA P.E.T.R.A. Società Coop. 30143 - Piadene Via Mantova, 27A-B Dot. Arch. Paolo Michelini
HMR AMBIENTE HMR s.r.l. 30131 - Piadene Piazzale Stazione, 7 Ing. Marco Geronzi - RESPONSABILE INTEGRAZIONE PRESTAZIONI SPECIALISTICHE Ing. Marco Venturini Ing. Francesco Zanussi	GREENPLAN ENGINEERING 31044 - Montebelluna (TV) Via Fante, 252 Dot. Agr. Gino Bazzonelo	ARCADIA TERRITORIO E AMBIENTE 31044 - Montebelluna (TV) Via Fante, 252 Dot. For. Michele Marchesi
TECHNOHABITAT s.r.l. 31044 - Montebelluna (TV) Corle Maggiori, 225 Ing. Eros Casarini Ing. Riccardo Franceschi	SNB - SOCIETA' NORD BONIFICHE di Braggion Maurizio & C. s.a.s. 31038 - Piadene Via A. Dal Pozzo, 12 Dot. Maurizio Braggion	ARCH. MAURIZIO CONTE 30138 - Piadene Via A. Dal Pozzo, 12 Dot. Maurizio Braggion

Consorzio di Bonifica PIAVE
Via S. Maria in Colle, 2
31044 Montebelluna (TV)
C.F. e P.IVA 0435020266
info@consorziopiave.it
consorziopiave@pec.it
www.consorziopiave.it
Tel. 0423 2917
Fax 0423 601446
Unità periferiche
Treviso
Piazza Unità d'Italia, 4/5
Oderzo
Via Belluno, 2

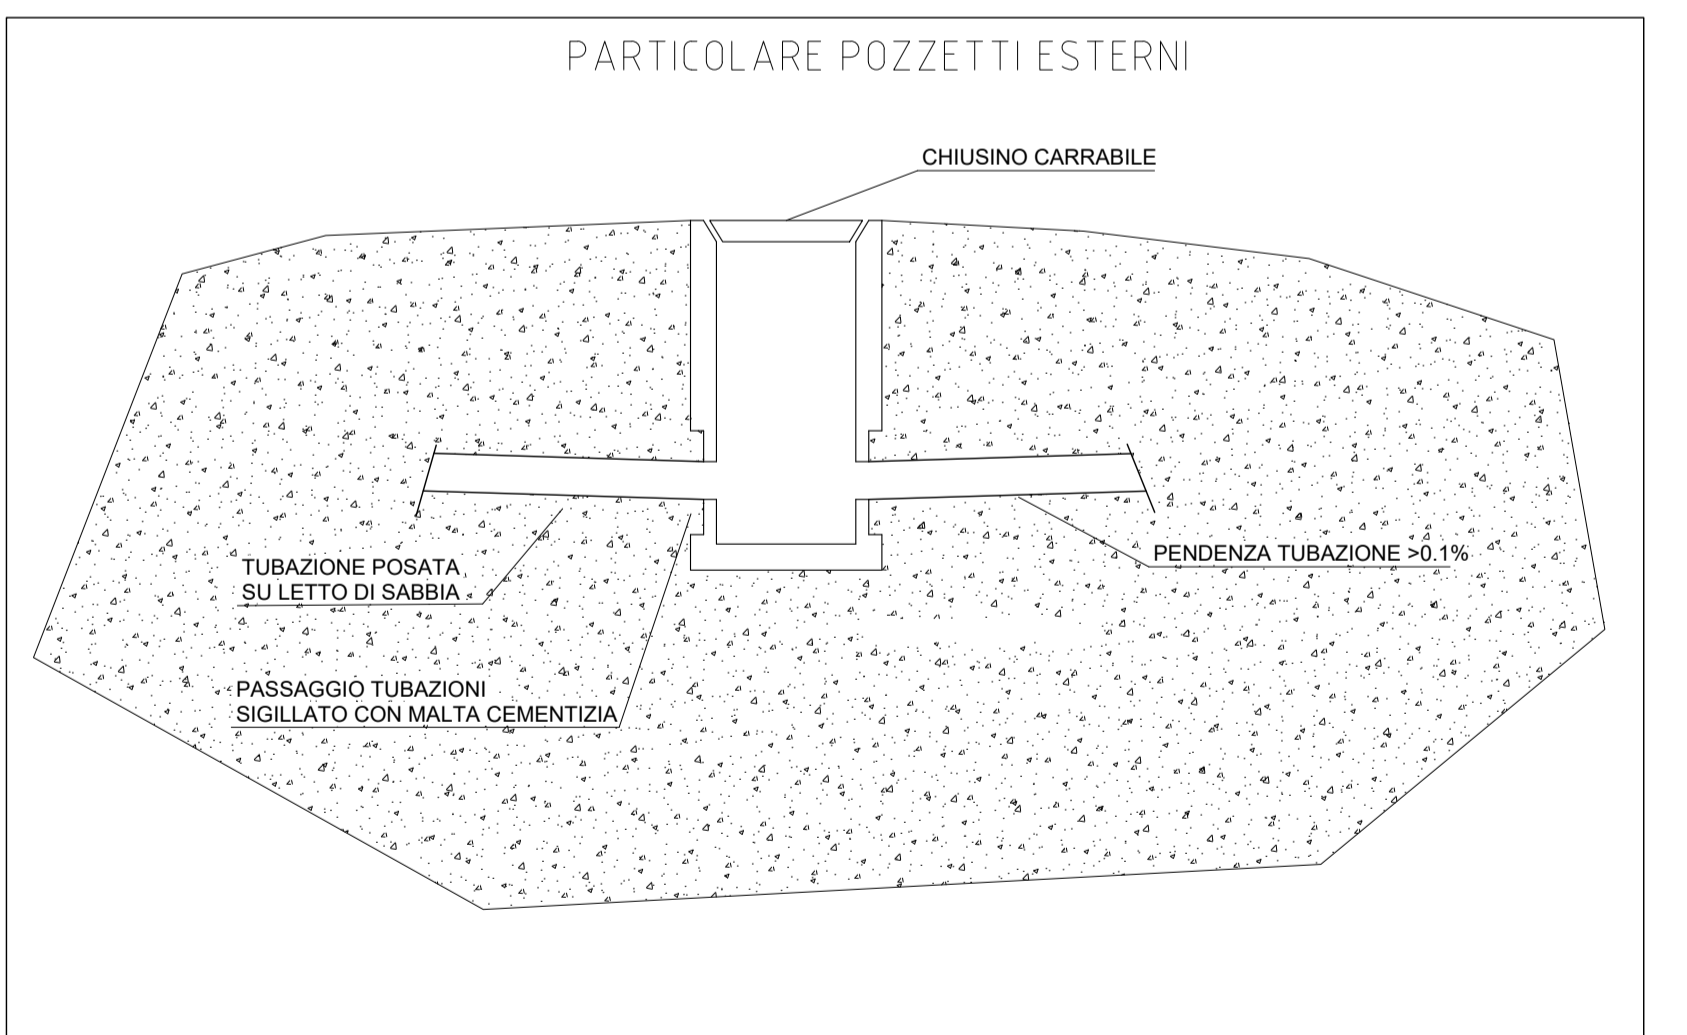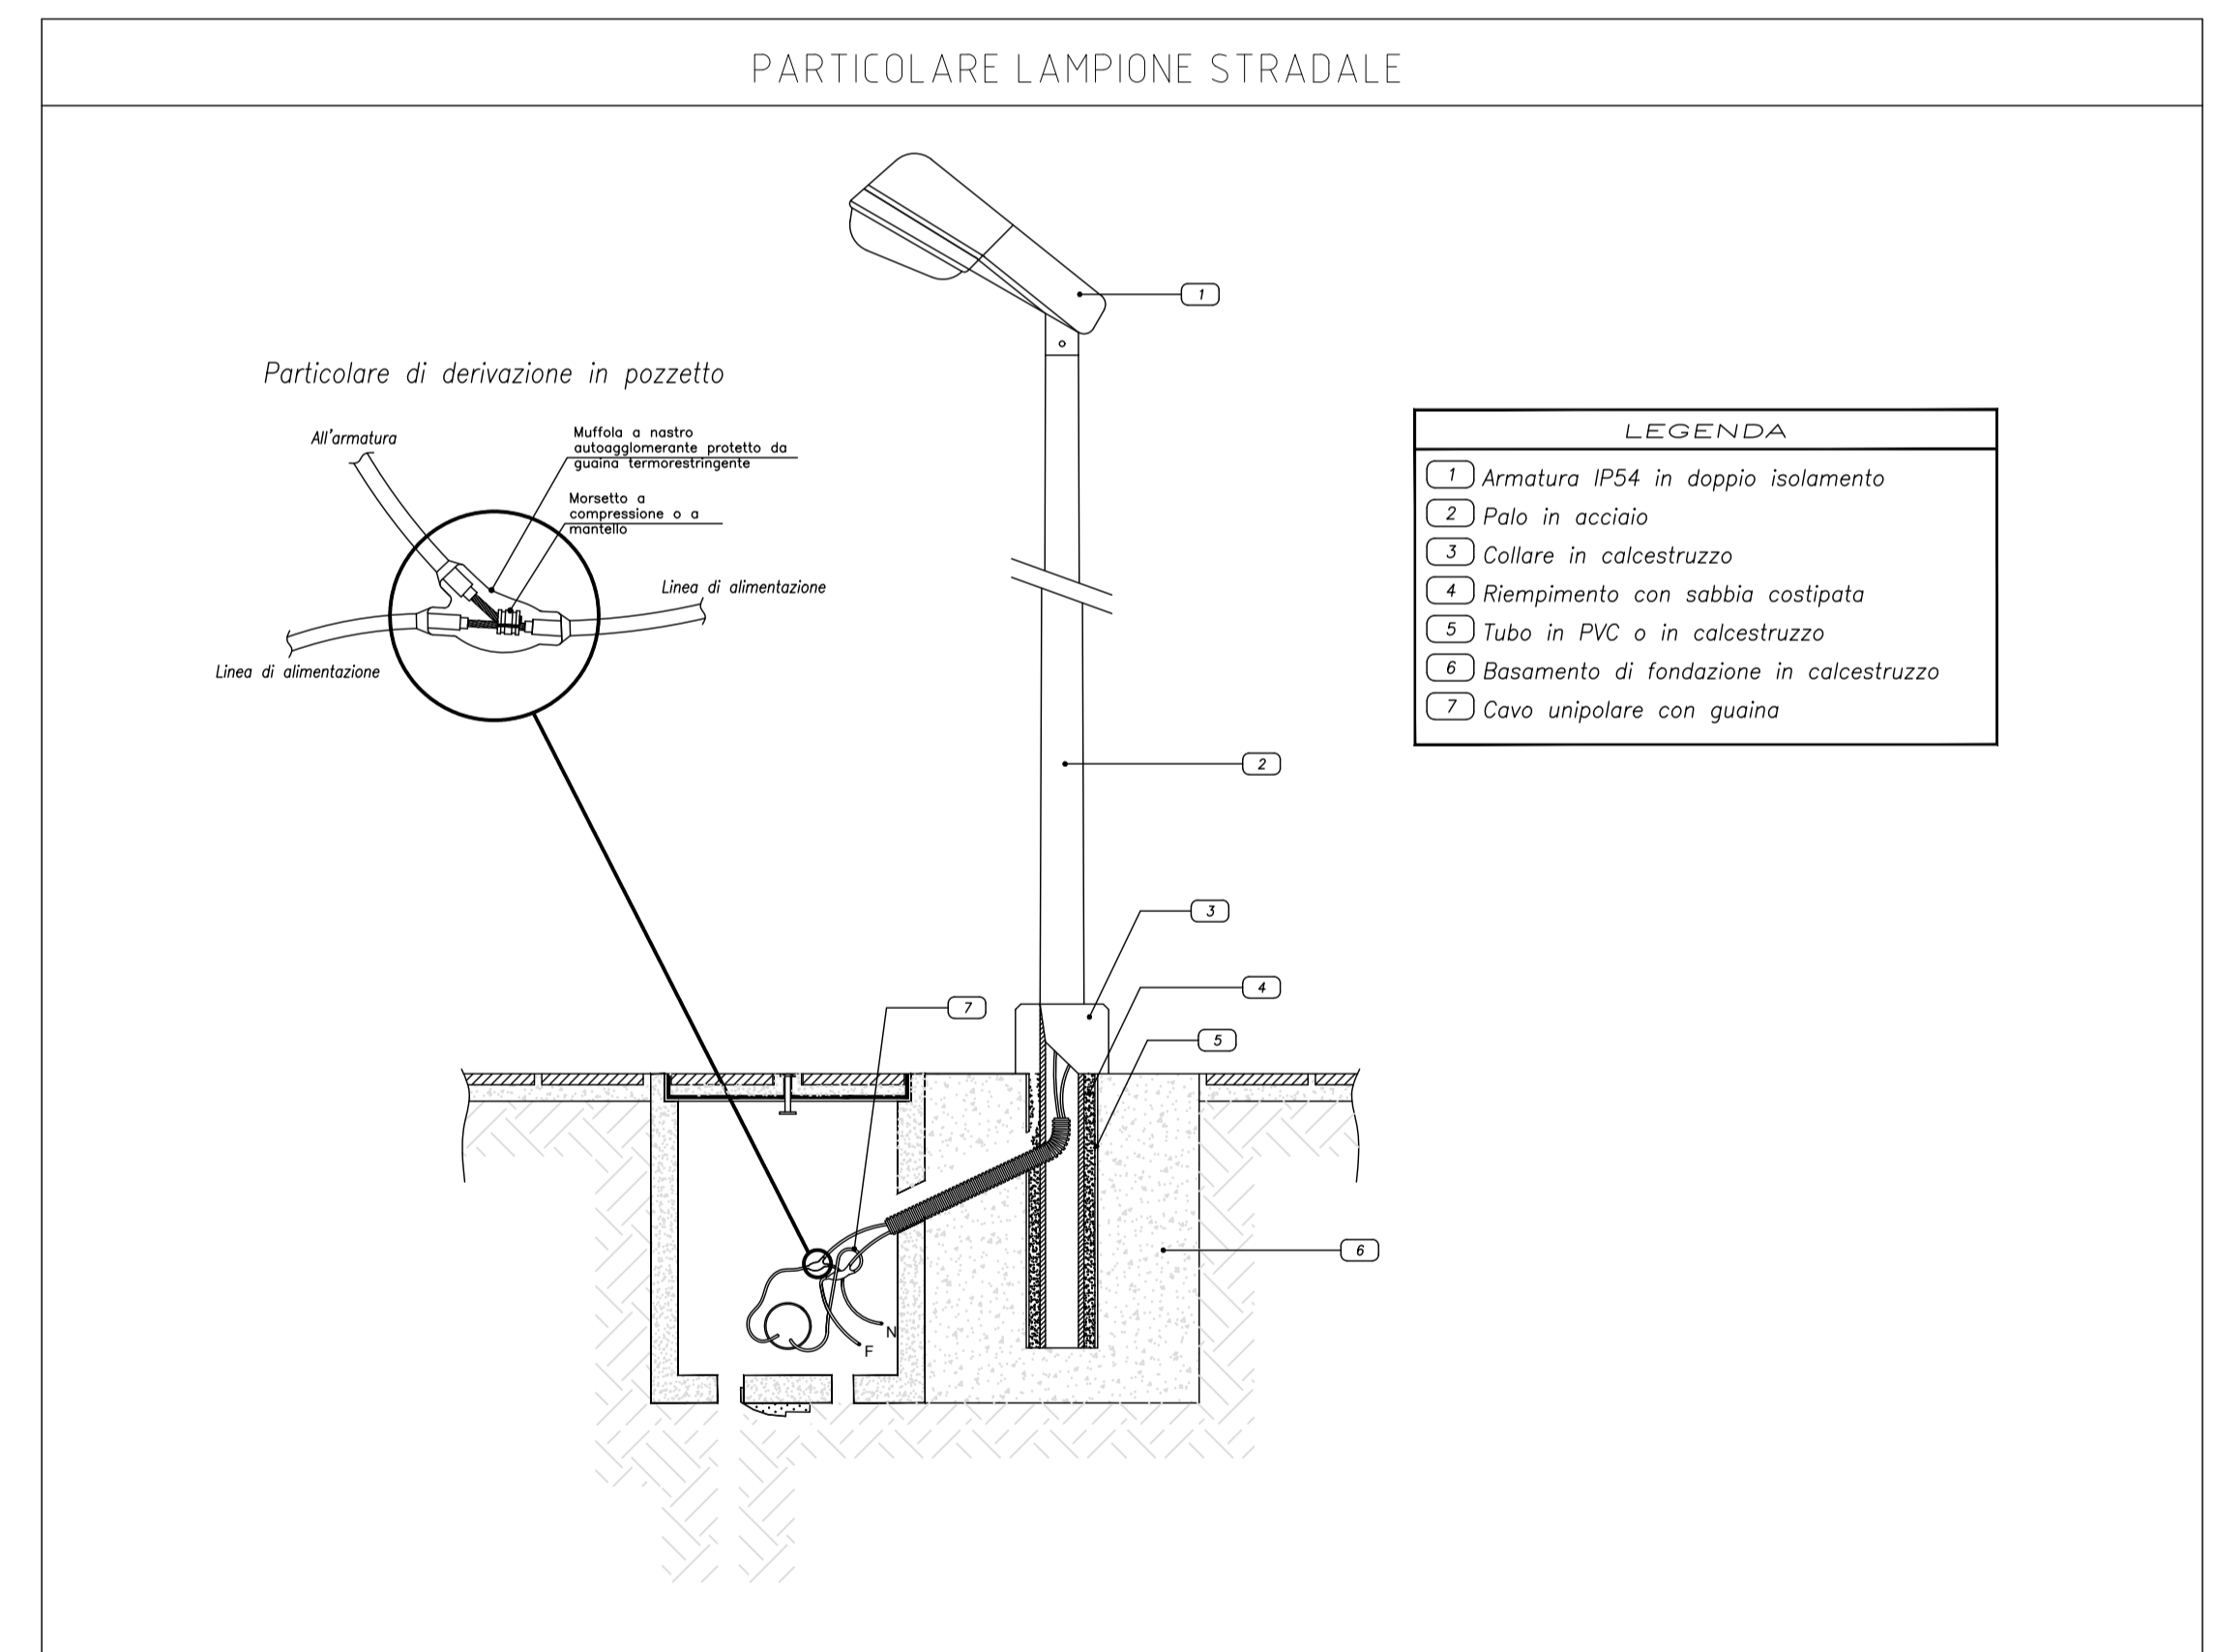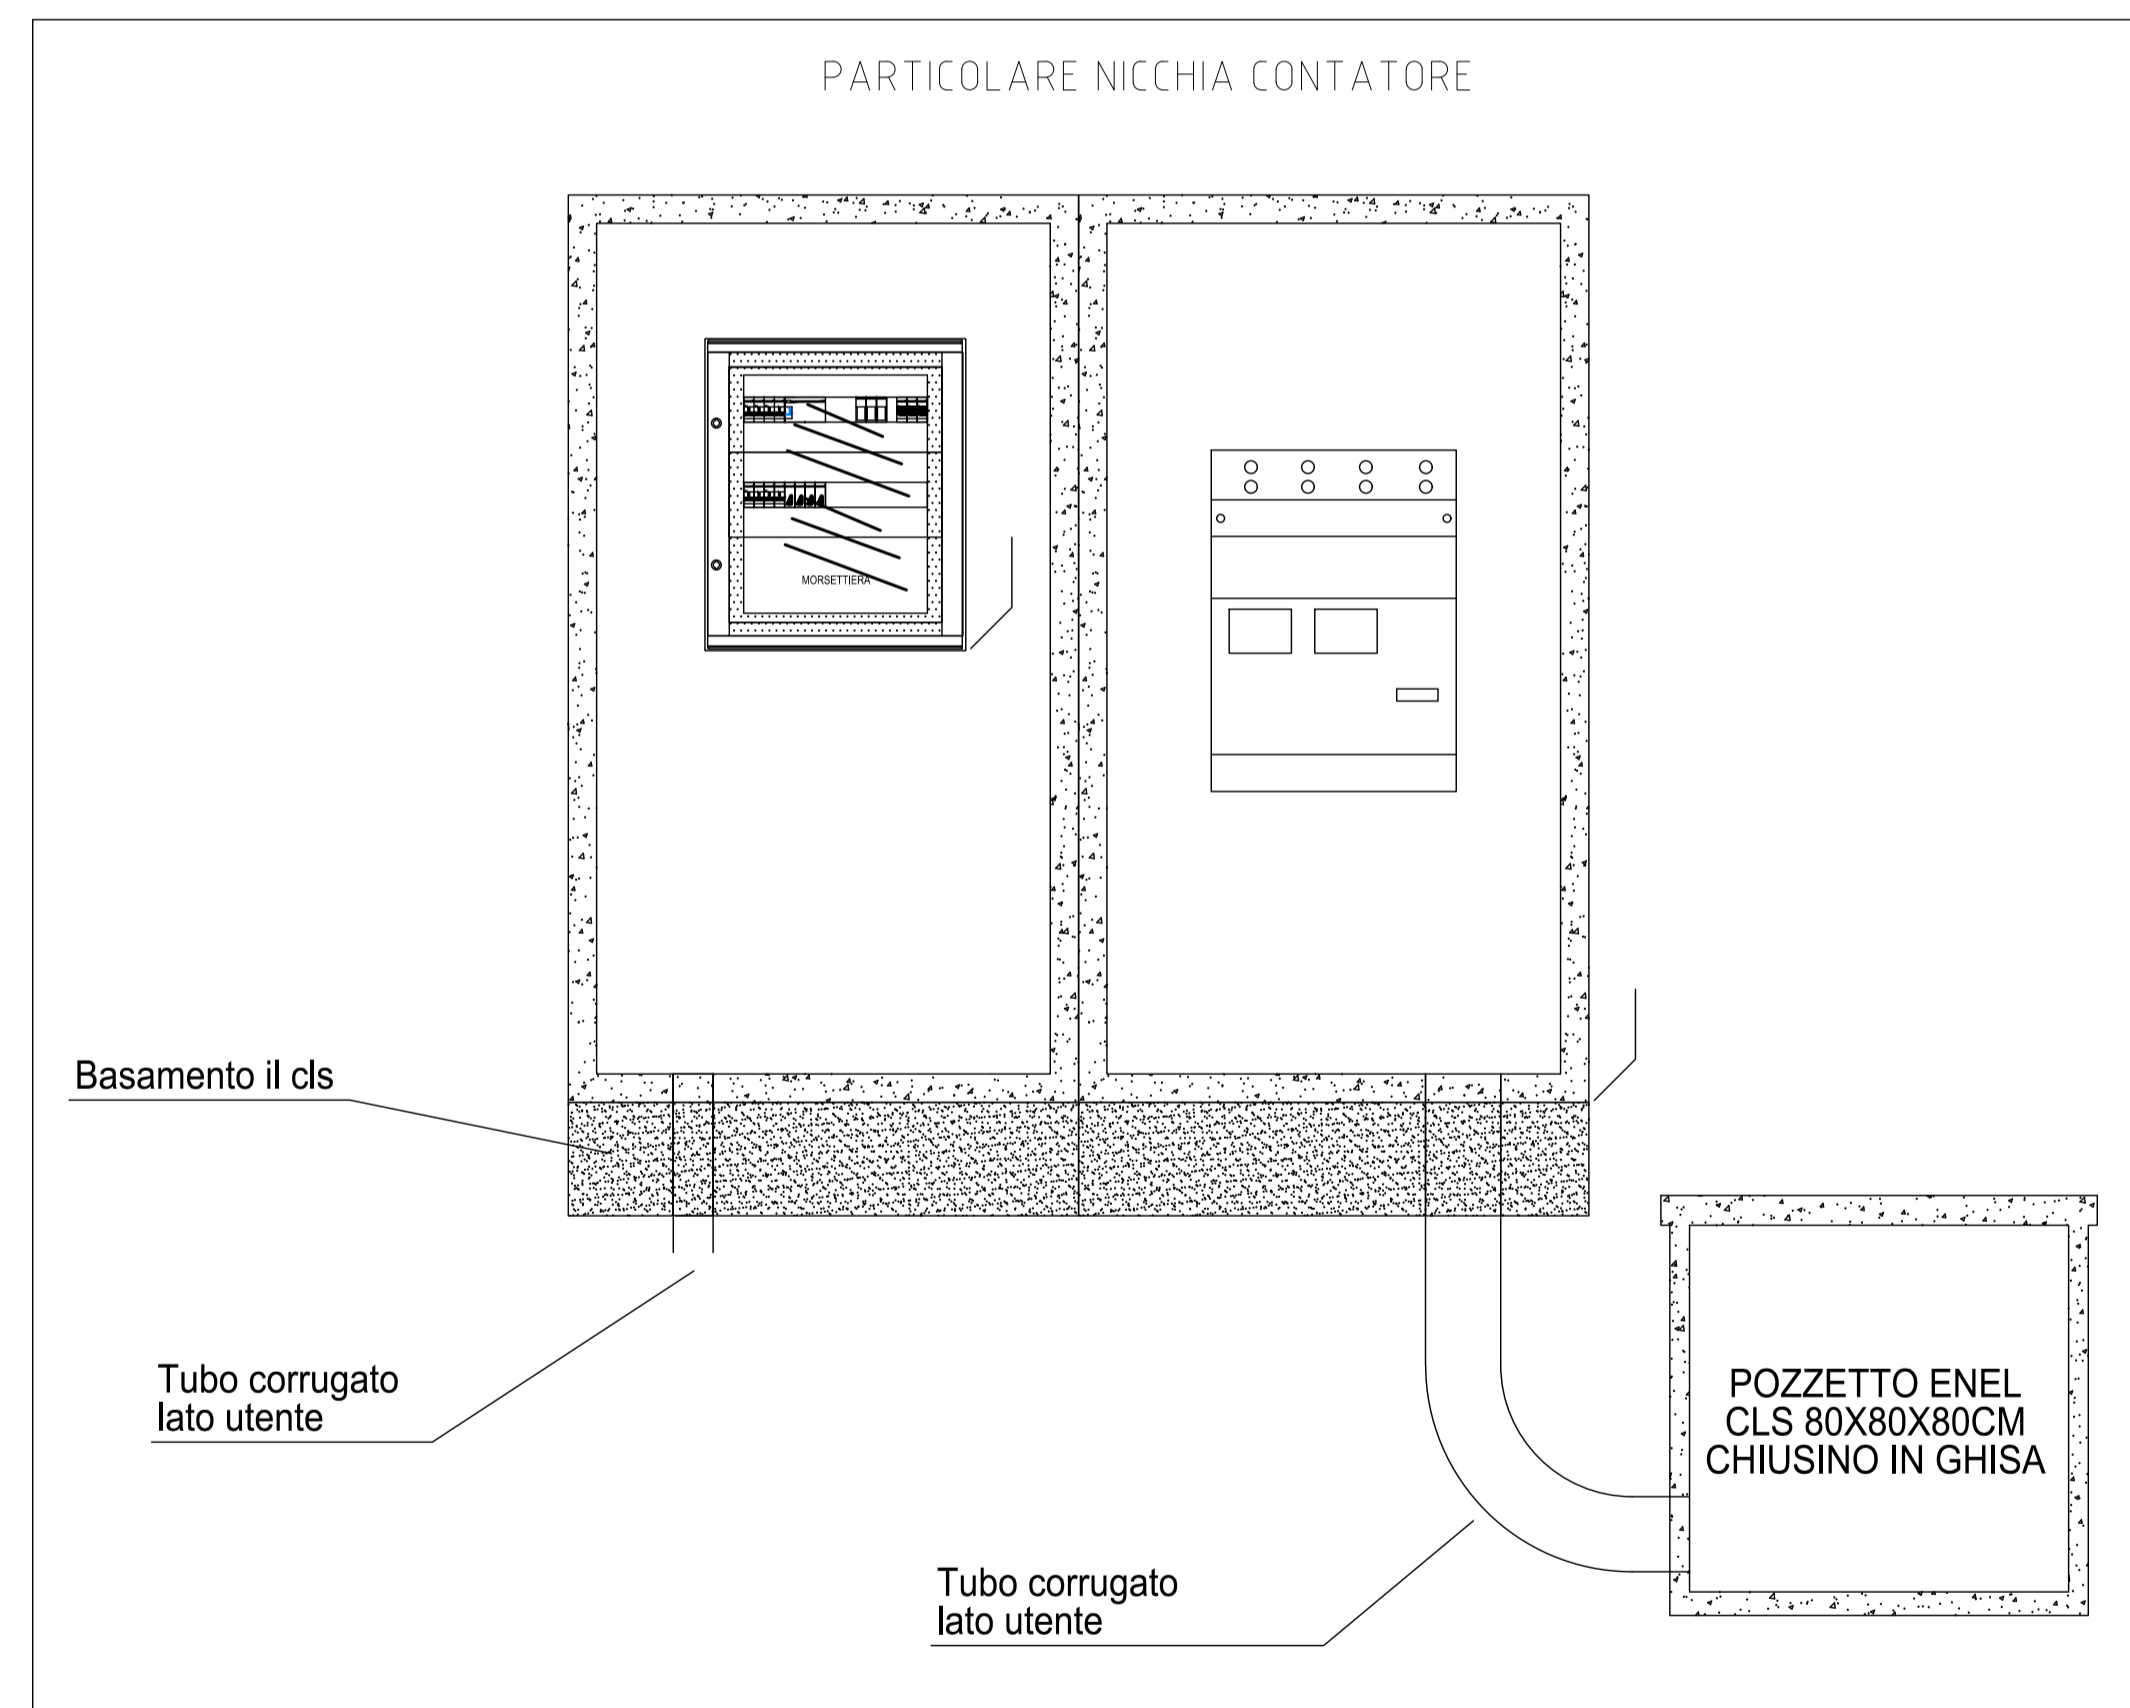

La disposizione delle apparecchiature e delle condutture va interpretata in funzione delle limitazioni e della precisione che la rappresentazione grafica consente, essa inoltre deve intendersi come indicativa.

