PLANIMETRIA DI PROGETTO - SCALA 1:200

LEGENDA

NODO IDRAULICO: PER DETTAGLI SI RIMANDA A ELABORATO 9c8.

CANALE MANDRACCHIO: PER DETTAGLI SI RIMANDA A ELABORATI 9c5 E 9c6.

BACINO MANDRACCHIO: PER DETTAGLI SI RIMANDA A ELABORATO 9c7.

INQUADRAMENTO - SCALA 1:10.000

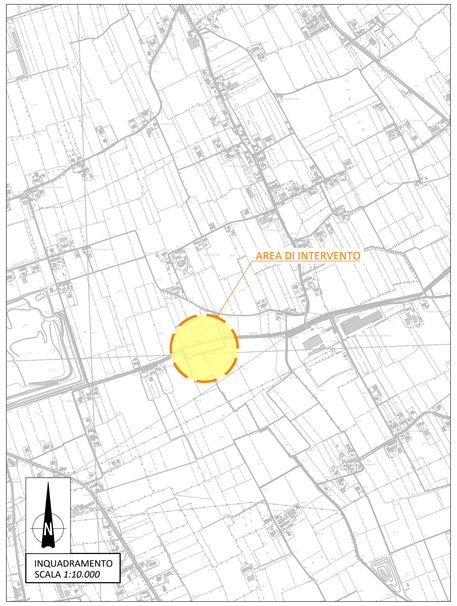

CONSORZIO DI BONIFICA PIAVE

Legge 205/2017 art.1 comma 518.
Primo Stralcio del Piano Nazionale degli interventi nel settore idrico sezione "invasi".

RICONVERSIONE DEL SISTEMA IRRIGUO DA SCORRIMENTO A PLUVIRRIGAZIONE DELL'IMPIANTO DENOMINATO VEDELAGO NORD E IMPIANTI CONTIGUI IN DESTRA IDRAULICA DEL FIUME PIAVE

Codice intervento 518/32

CUP H17I19000110001 - CIG 8561391B58

PROGETTO DEFINITIVO

OGGETTO :

Opera di presa e stazione di sollevamento Ovest dal canale di Ponente - Planimetria generale

Allegato

SP9c2

Montebelluna
Settembre 2022

Revisione
00

Visto: IL R.U.P.
Ing. Daniele Mirolo

PROGETTAZIONE

MANDATARIA:
INGEGNERIA 2P & associati s.r.l.
35027 - San Giorgio in Bosco (PD)
Via G.B. Dall'Avo, 27/3
Ing. Giovanni Battista PROJECT MANAGER
Ing. Caterina Maurello
Ing. Corrado Petra
Ing. Andrea Polo

HMR s.r.l.
HMR AMBIENTE s.r.l.
35131 - Padova
Piazzale stazione, 7
Ing. Marco Cecchi - RESPONSABILE
Ing. Alessandro Bellan - TECNICO SPECIALISTICHE
Ing. Fabrizio Parboni Arquati
Ing. Marco Venturini
Ing. Francesco Zamaro

TECNOHABITAT s.r.l.
31044 - Montebelluna (TV)
Corte Maggiore, 22/5
Ing. Alvise Bisiacchi
Ing. Riccardo Franceschi

BETA STUDIO s.r.l.
36016 - Thiene (Vicenza) (VI)
Via G. Rossa, 29/A
Ing. Luca Montenuovo
Ing. Elisabetta Marchetto

GREENPLAN ENGINEERING
31044 - Montebelluna (TV)
Via Roma, 19
Dott. Agr. Gino Bozzonetto

SNB - SOCIETA' NORD BONIFICHE di Braggion Maurizio & C. s.a.s.
35128 - Padova
Via A. Aleardi Nuovo, 12
Dott. Maurizio Braggion

P.ET.R.A. Società Coop.
35143 - Padova
Via Malena, 5/A/B
Dott. Arch. Paolo Michelin

ARCADIA
Ingegneria Ambiente
31049 - Meduna di Livenza (TV)
Via Piave, 352
Dott. For. Michele Marchesin

ING. MASSIMO COCCATO
35137 - Padova
Via Dalla Palma, 15

ARCH. MAURIZIO CONTE
35010 - Villafranca in Lupari (PD)
Via Milano, 16/A

DOTT. GEOL. NICCOLO' IANDELLI
31049 Meduna di Livenza (TV)
Via Vienna, 14

Consorzio di Bonifica PIAVE
Via S.Maria in Colle, 2
31044 Montebelluna (TV)
C.F. e P.IVA 04355020266

info@consorziopiave.it
consorziopiave@pec.it
www.consorziopiave.it

Tel. 0423 2917
Fax 0423 601446
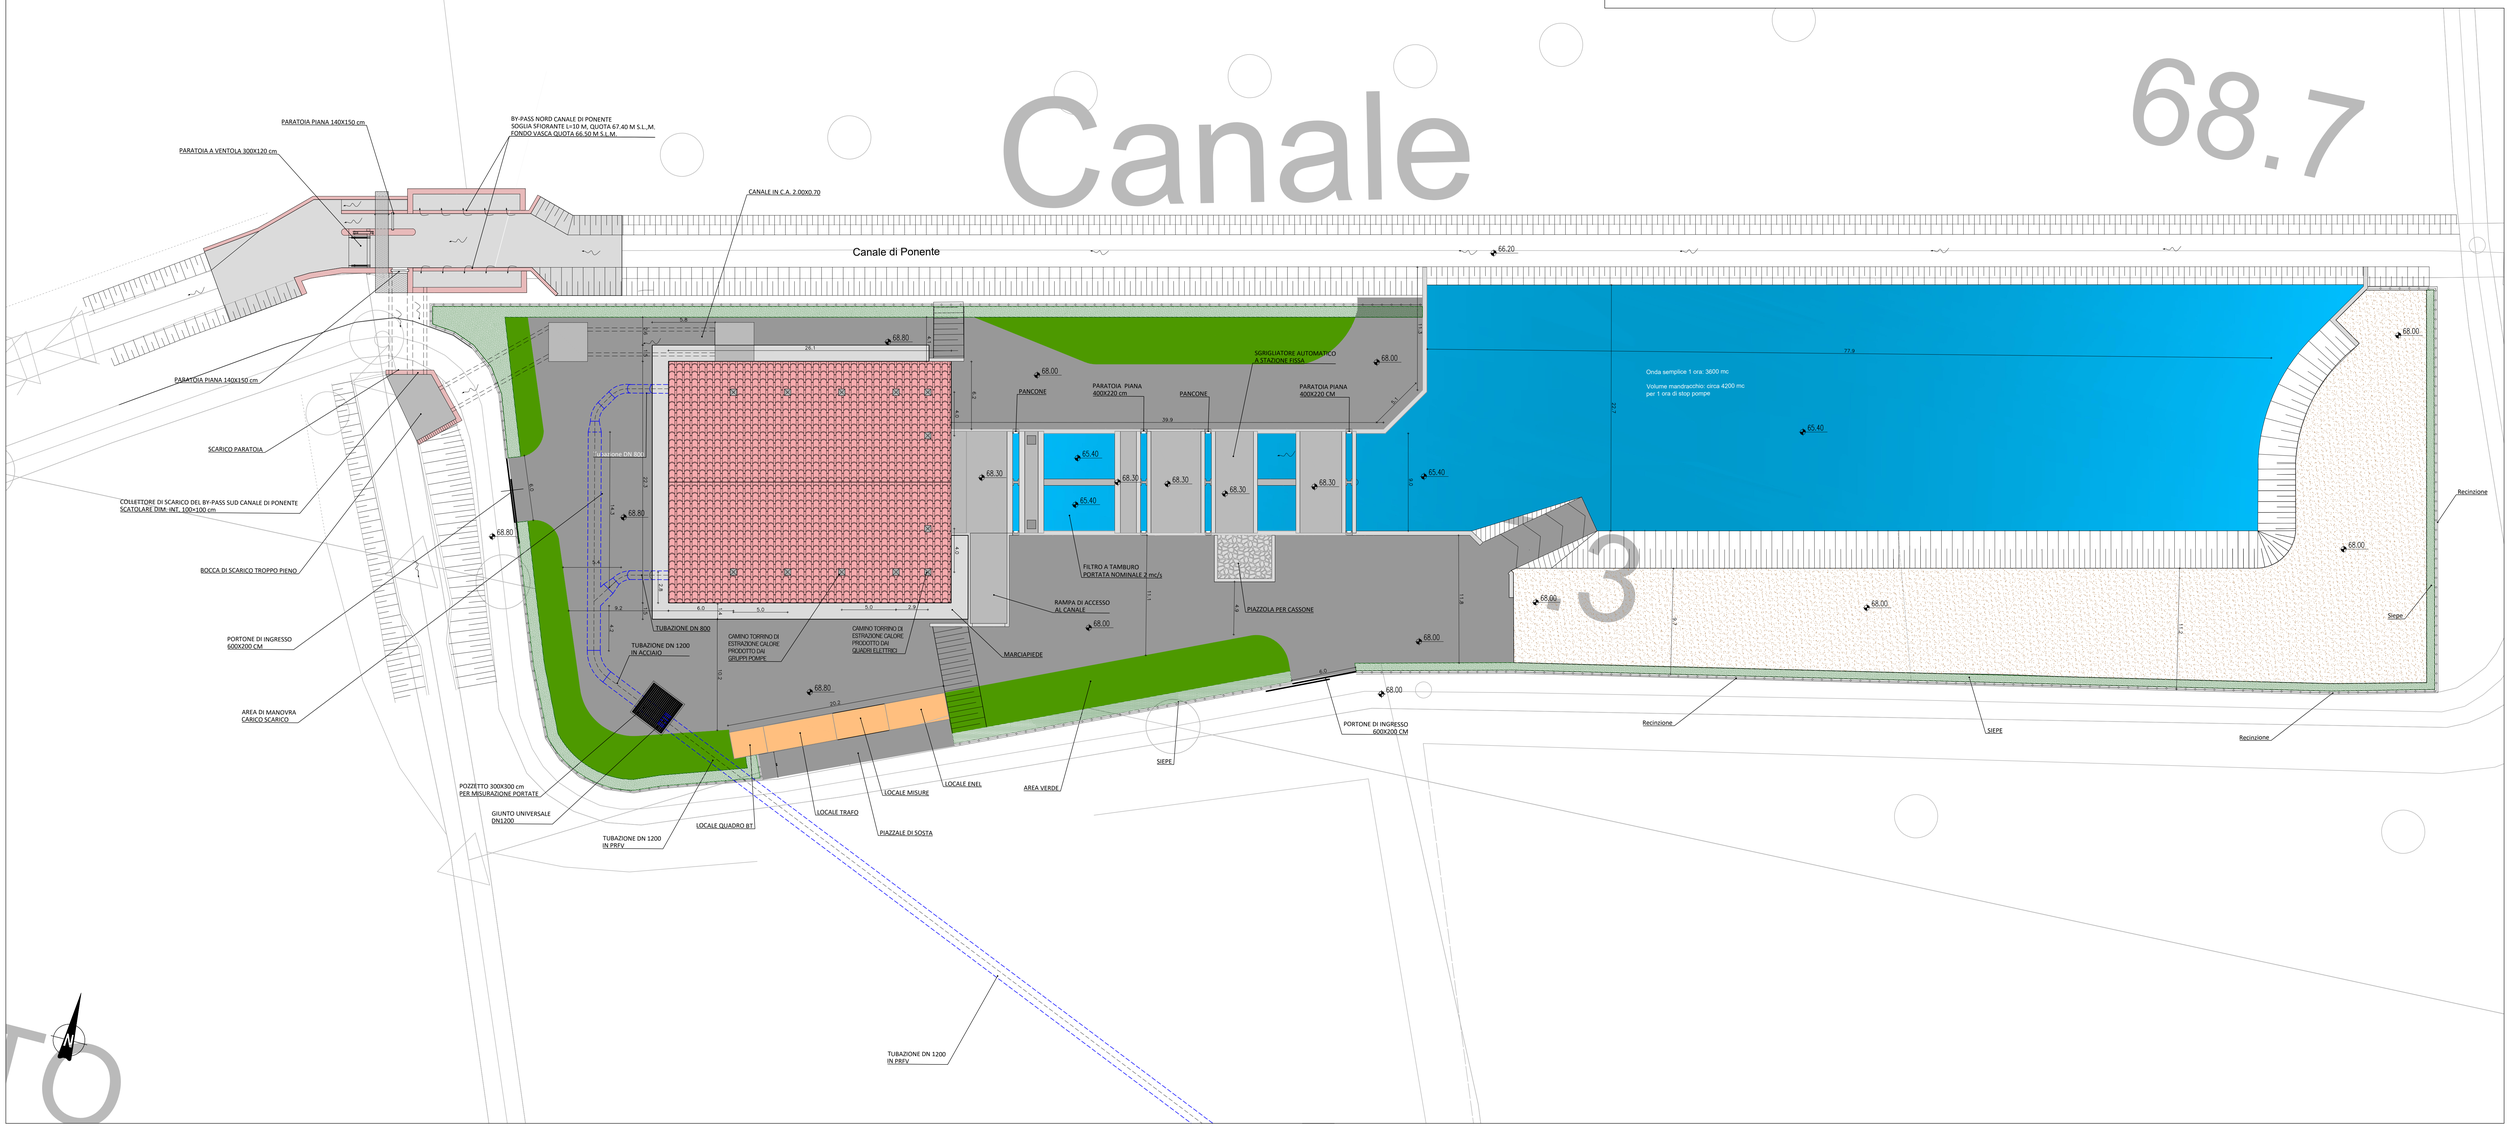
Unità periferiche
Treviso Piazza Unità d'Italia, 4/5
Oderzo Via Battuino, 2