

Legge 205/2017 art.1 comma 518.

Primo Stralcio del Piano Nazionale degli interventi nel settore idrico sezione "invasi".

## RICONVERSIONE DEL SISTEMA IRRIGUO DA SCORRIMENTO A PLUVIRRIGAZIONE DELL'IMPIANTO DENOMINATO VEDELAGO NORD E IMPIANTI CONTIGUI IN DESTRA IDRAULICA DEL FIUME PIAVE

**Codice intervento 518/32**

CUP H17I19000110001 - CIG 8561391B58

**PROGETTO DEFINITIVO**



OGGETTO :

*Opera di presa e stazione di sollevamento Ovest dal canale di Ponente - prospetti*

Allegato

**SP9c9**

Montebelluna

Settembre 2022

Revisione

00

Visto: IL R.U.P.

Ing. Daniele Mirolo

PROGETTAZIONE

**INGEGNERIA 2P**  
di associati

**MANDATARIA:  
INGEGNERIA 2P & associati s.r.l.**  
30027 - San Dona' di Piave (VE)  
Via G. B. Dall'Armi, 27/3  
Ing. Giovanni Carella - PROJECT MANAGER  
Ing. Caterina Masotto  
Ing. Corrado Petris  
Ing. Andrea Polo

**BETA studio**  
INGEGNERIA STRUTTURALE

**BETA STUDIO s.r.l.**  
35020 - Ponte San Nicolò (PD)  
Via G. Rossa, 29/A  
Ing. Luca Montemurro  
Ing. Elisabetta Marchetto

**P.ET.R.A. Società Coop.**  
30143 - Padova  
Via Matera, 7/A-B  
Dott. Arch. Paolo Micheli

**HMR**  
INGEGNERIA E SERVIZI

**HMR s.r.l.**  
**HMR AMBIENTE s.r.l.**  
35131 - Padova  
Piazzale stazione, 7  
Ing. Marco Ceschi - RESPONSABILE  
INTEGRAZIONE PRESTAZIONI SPECIALISTICHE  
Ing. Fabrizio Parboni Arquali  
Ing. Marco Venturini  
Ing. Francesco Zennaro

**g**

**GREENPLAN ENGINEERING**  
31044 - Montebelluna (TV)  
Via Perer, 19  
Dott. Agr. Gino Bolzonello

**ARCADIA**  
TERRITORIO E AMBIENTE  
31045 - Motta di Livenza (TV)  
Via Piave, 25/2  
Dott. For. Michele Marchesin

**SNB**  
SOCIETA' NORD BONIFICHE

**TECNOHABITAT s.r.l.**  
31044 - Montebelluna (TV)  
Corte Maggiore, 22/5  
Ing. Eros Cavallin  
Ing. Rizzato Francesco

**SNB**  
SOCIETA' NORD BONIFICHE

**SNB - SOCIETA' NORD BONIFICHE  
di Braggion Maurizio & C. s.a.s.**  
35128 - Padova  
Via A. Dal Pozzo, 12  
Dott. Maurizio Braggion

**ARCH. MAURIZIO CONTE**  
35018 - San Martino di Lupari (PD)  
Via Milano, 15/A  
**DOTT. GEOL. NICCOLO' IANDELLI**  
31045 Motta di Livenza (TV)  
Via Verona, 14

Consorzio di Bonifica PIAVE


Via S.Maria in Colle, 2  
31044 Montebelluna (TV)  
C.F. e P.IVA 04355020266

info@consorziopiave.it  
consorziopiave@pec.it  
www.consorziopiave.it


Tel. 0423 2917  
Fax 0423 601446

Unità periferiche  
Treviso  
Piazza Unità d'Italia, 4/5


Oderzo  
Via Belluno, 2

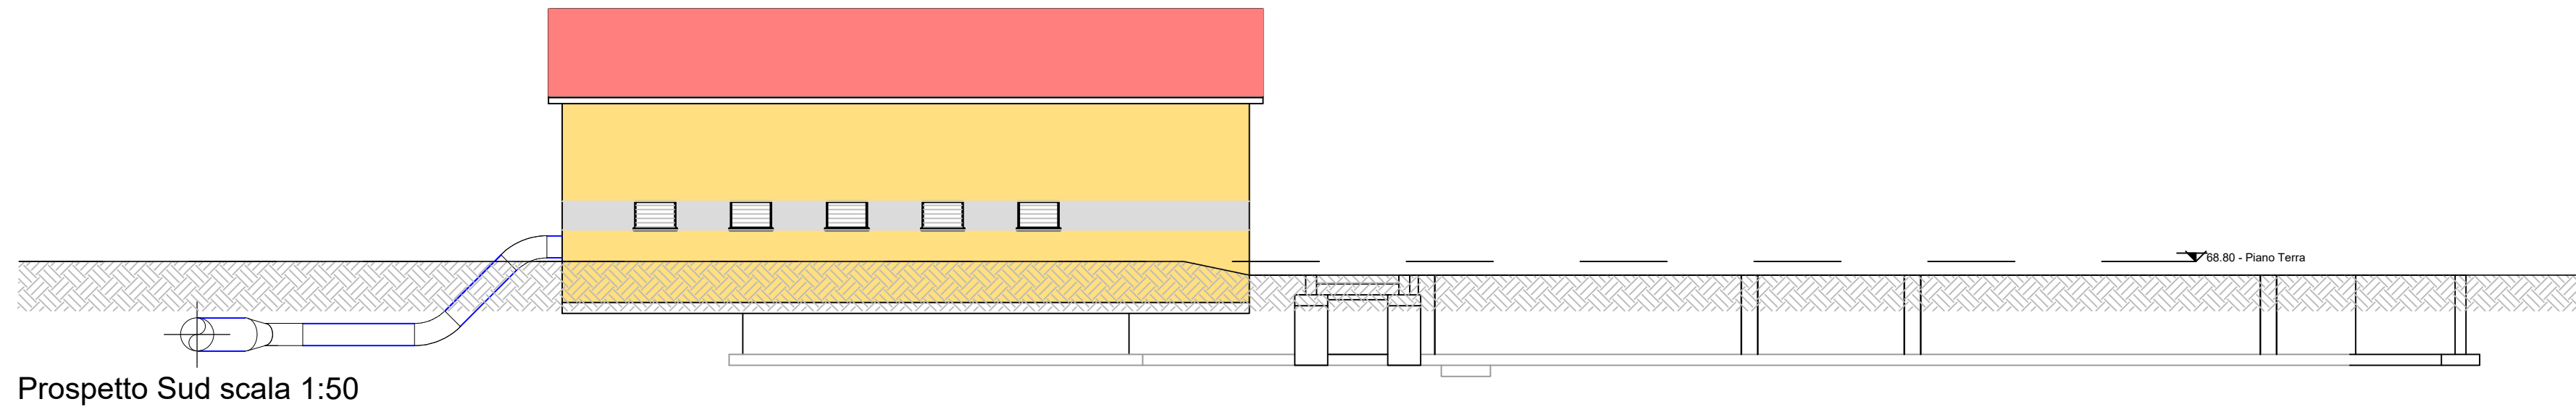


Prospetto Sud scala 1:50

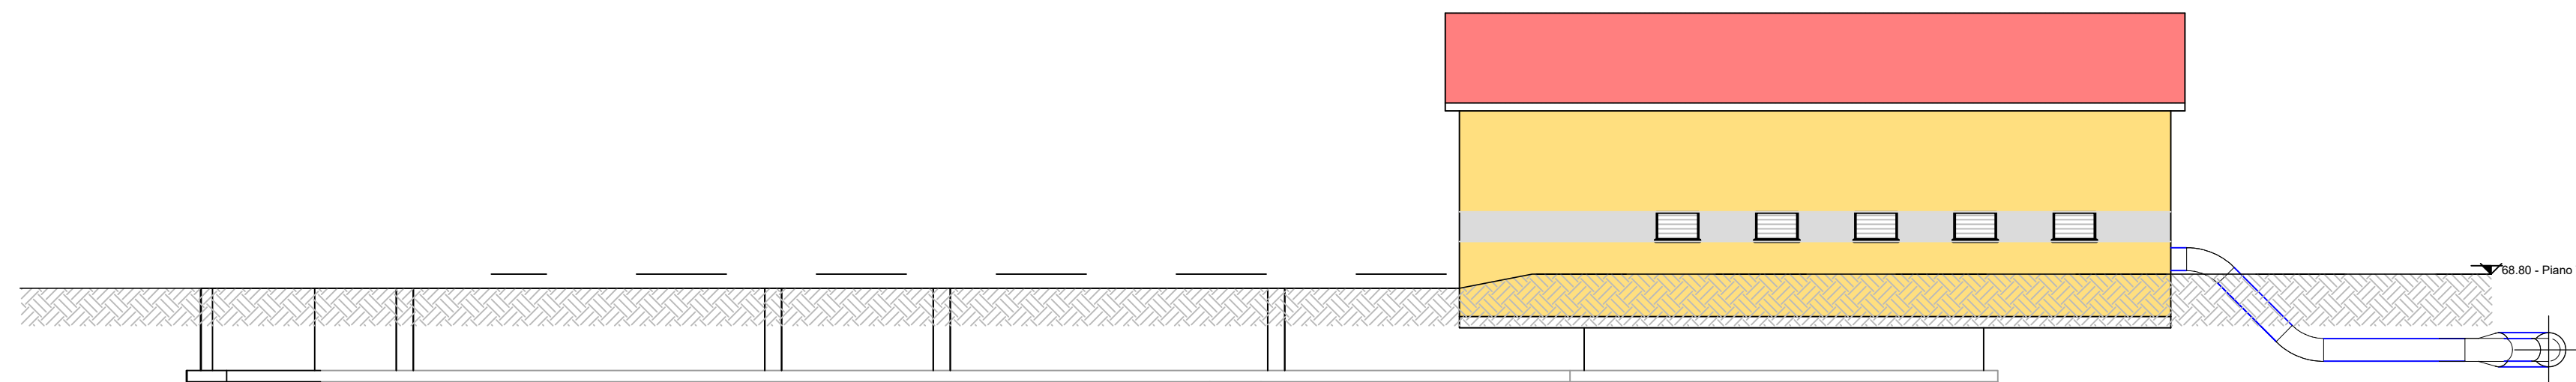

Prospetto Nord scala 1:50

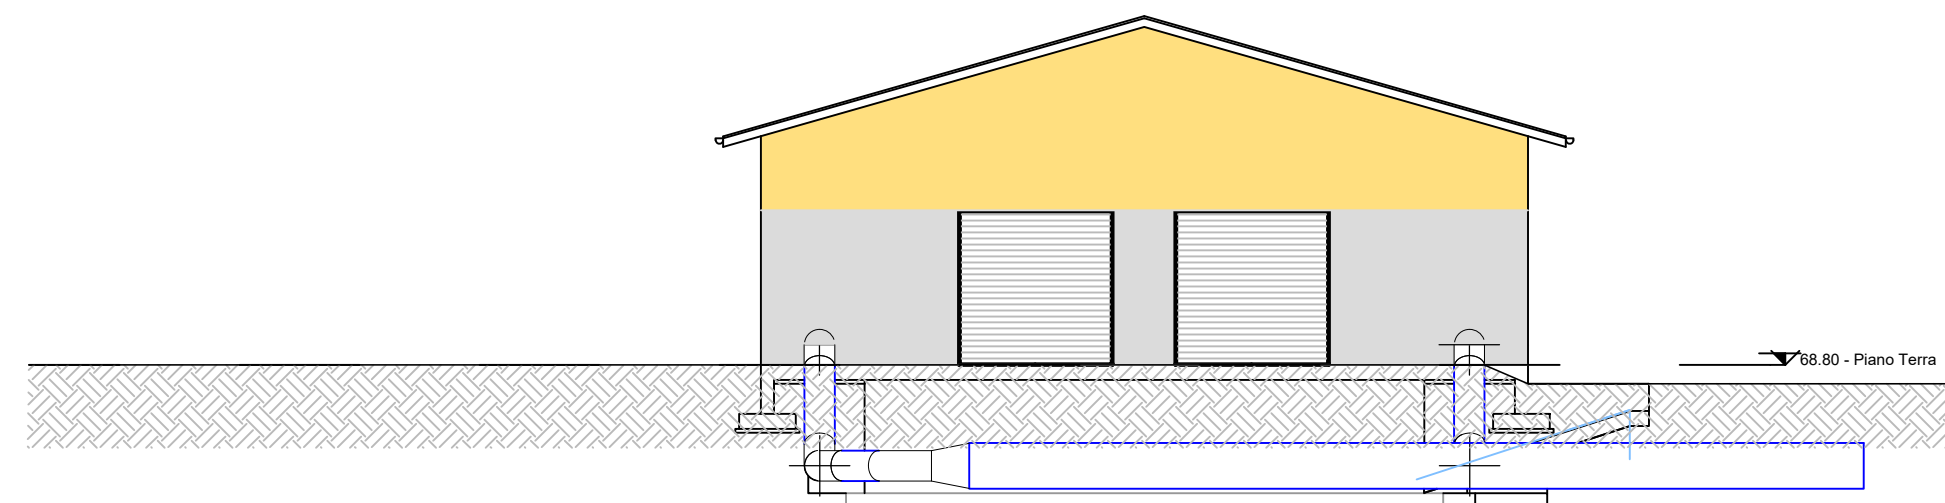

Prospetto Ovest scala 1:50

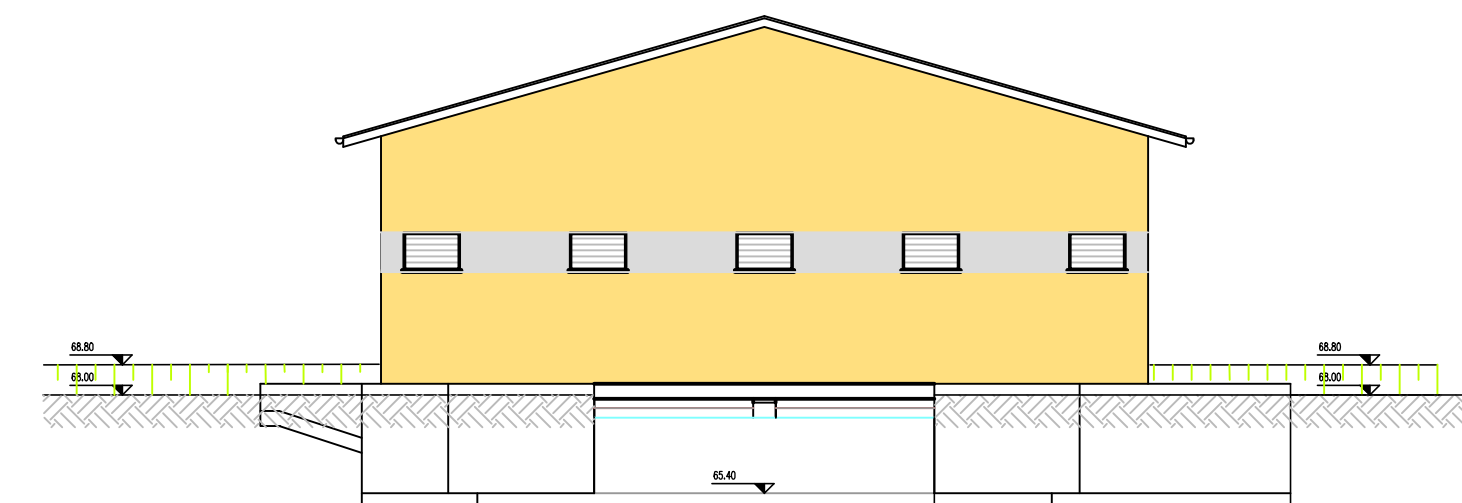

Prospetto Est scala 1:50