Sezione A-A
Scala 1:50

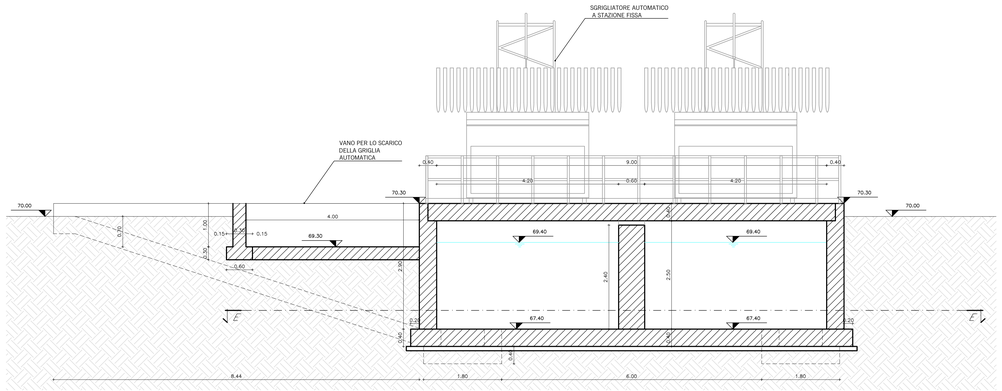

Sezione B-B
Scala 1:50

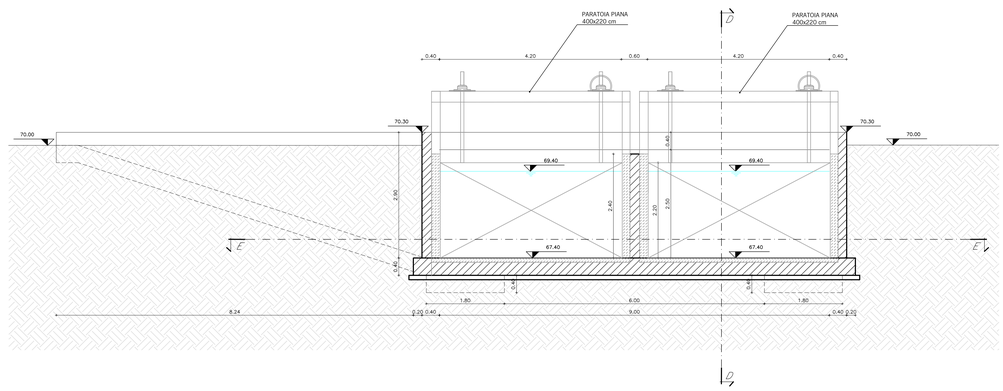

Sezione C-C
Scala 1:50

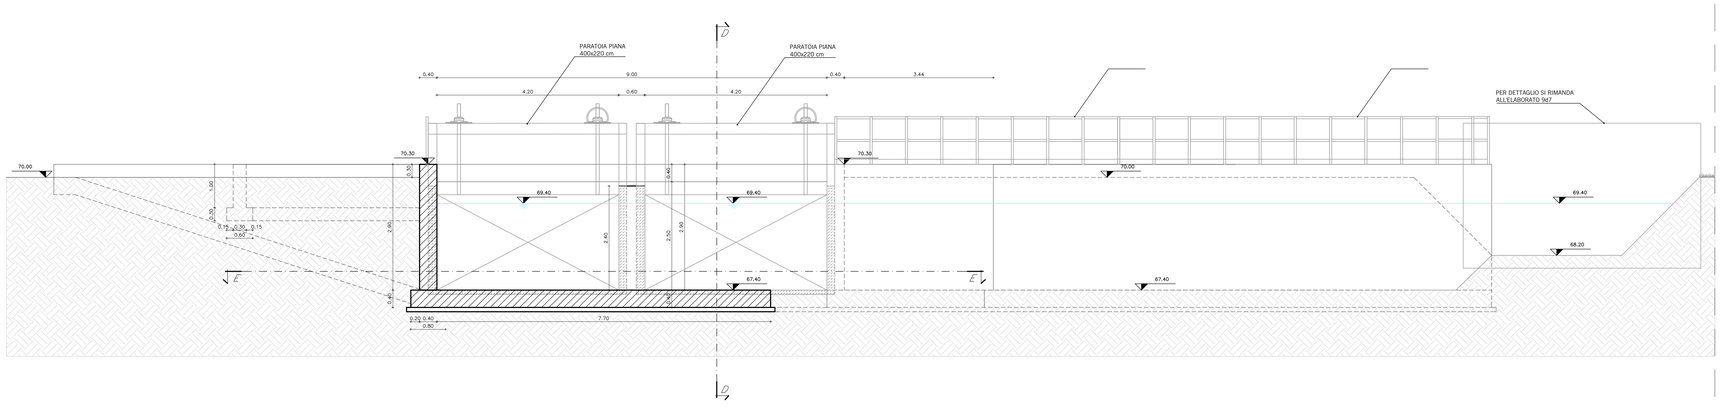

Sezione D-D
Scala 1:50

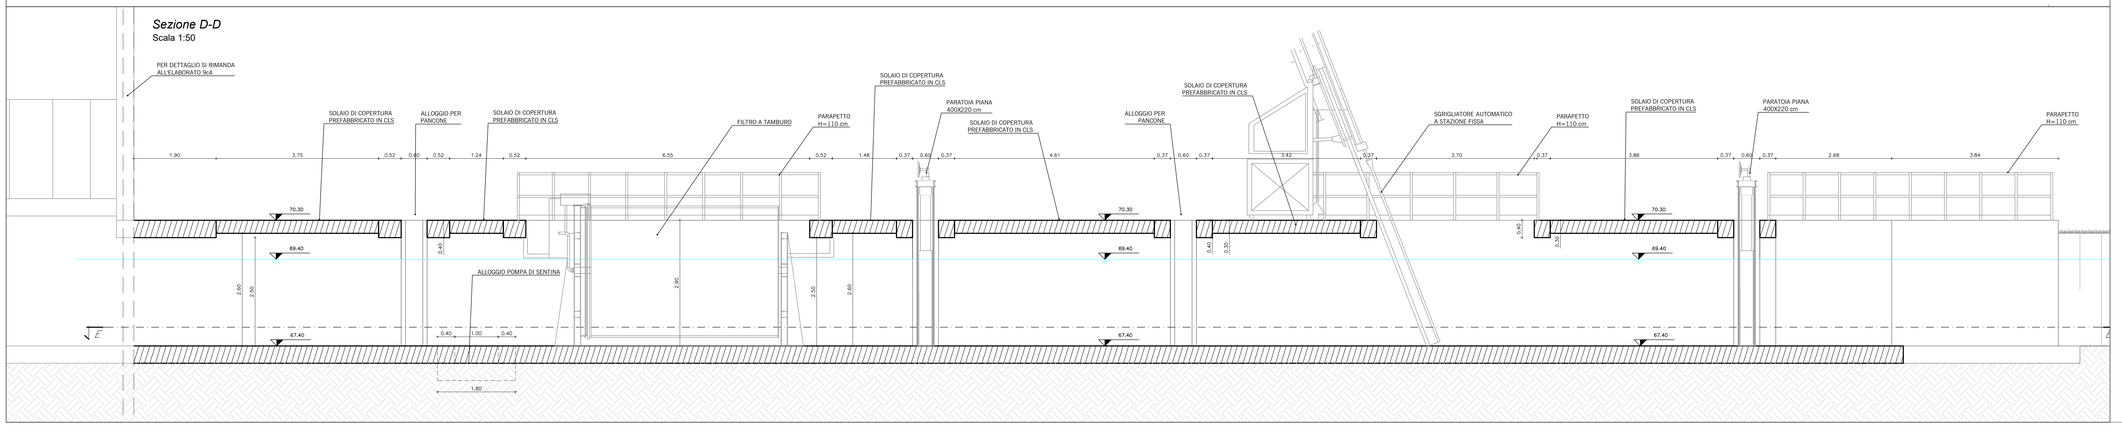

CONSORZIO DI BONIFICA PIAVE

Legge 205/2017 art.1 comma 518.
Primo Stralcio del Piano Nazionale degli interventi nel settore idrico sezione "invasi".

RICONVERSIONE DEL SISTEMA IRRIGUO DA SCORRIMENTO A PLUVIRRIGAZIONE DELL'IMPIANTO DENOMINATO VEDELAGO NORD E IMPIANTI CONTIGUI IN DESTRA IDRAULICA DEL FIUME PIAVE

Codice intervento 518/32

CUP I11711900110001 - CIG 8561391B58

PROGETTO DEFINITIVO

OGGETTO :

Opera di presa e stazione di sollevamento Est dal canale di Ponente - Sezione - Canale Mandracchio

Allegato
SP9d6
Montebelluna
Settembre 2022
Revisione
00
Visto: IL R.U.P.
Ing. Daniele Mirolo

PROGETTAZIONE

MANDATARIA:
INGEGNERIA 2P & associati s.r.l.
35027 - San Giorgi in Bosco (VE)
Via G.B. Dalfiorio, 27/3
Ing. Giovanni Dalfiorio PROJECT MANAGER
Ing. Caterina Maiello
Ing. Corrado Pietra
Ing. Andrea Polo

BETA STUDIO s.r.l.
31029 - Vittorio Veneto (TV)
Via G. Rosa, 29/A
Ing. Luca Monterumo
Ing. Elisabetta Marchetto

P.ET.R.A. Società Coop.
30183 - Portogruaro (VE)
Via Matera, 7/A/B
Dott. Arch. Paolo Michelin

HMR s.r.l.
HMR AMBIENTE s.r.l.
35131 - Padova
Piazzale stazione, 7
Ing. Marco Cecchi - RESPONSABILE
Ing. Alessandro Bonaldo - SPECIALISTICHE
Ing. Fabrizio Parboni Arquati
Ing. Marco Venturini
Ing. Francesco Zamaro

GREENPLAN ENGINEERING
31044 - Montebelluna (TV)
Via Pave, 1a
Dott. Agr. Gino Bozzinello

ARCADIA
31040 - Motta di Livenza (TV)
Via Piave, 252
Dott. For. Michele Marchiori

ING. MASSIMO COCCATO
35137 - Padova
Via Dante Palma, 15

TECNOHABITAT s.r.l.
31044 - Montebelluna (TV)
Corte Maggiore, 22/5
Ing. Riccardo Bisiol
Ing. Riccardo Francesco

SNB - SOCIETA' NORD BONIFICHE di Bragion Maurizio & C. s.a.s.
35129 - Padova
Via Ing. Gustavo, 12
Dott. Maurizio Bragion

ARCH. MAURIZIO CONTE
31015 - Conegliano e Lusen (PD)
Via Matera, 15/A
DOTT. GEOL. NICCOLO' IANDELLI
31049 Meduna di Livenza (TV)
Via Verona, 14

Consorzio di Bonifica PIAVE
Via S.Maria in Colle, 2
31044 Montebelluna (TV)
C.F. e P.IVA 04350020266

info@consorziopiave.it
consorziopiave@pec.it
www.consorziopiave.it
Tel. 0423 2917
Fax 0423 601446

Unità periferiche
Treviso Piazza Unità d'Italia, 4/5
Oderzo Via Beltrino, 2
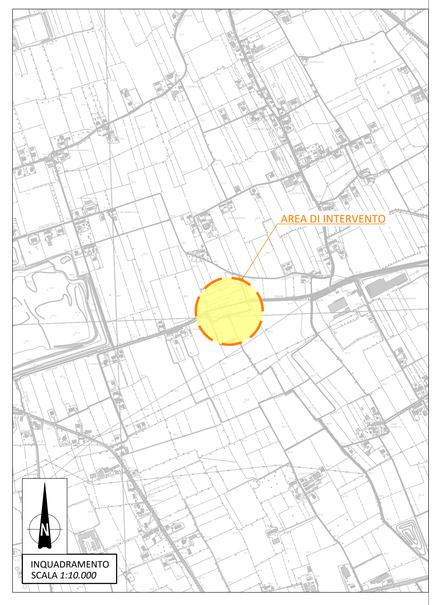
INQUADRAMENTO – SCALA 1:10.000