


## PLANIMETRIA GENERALE

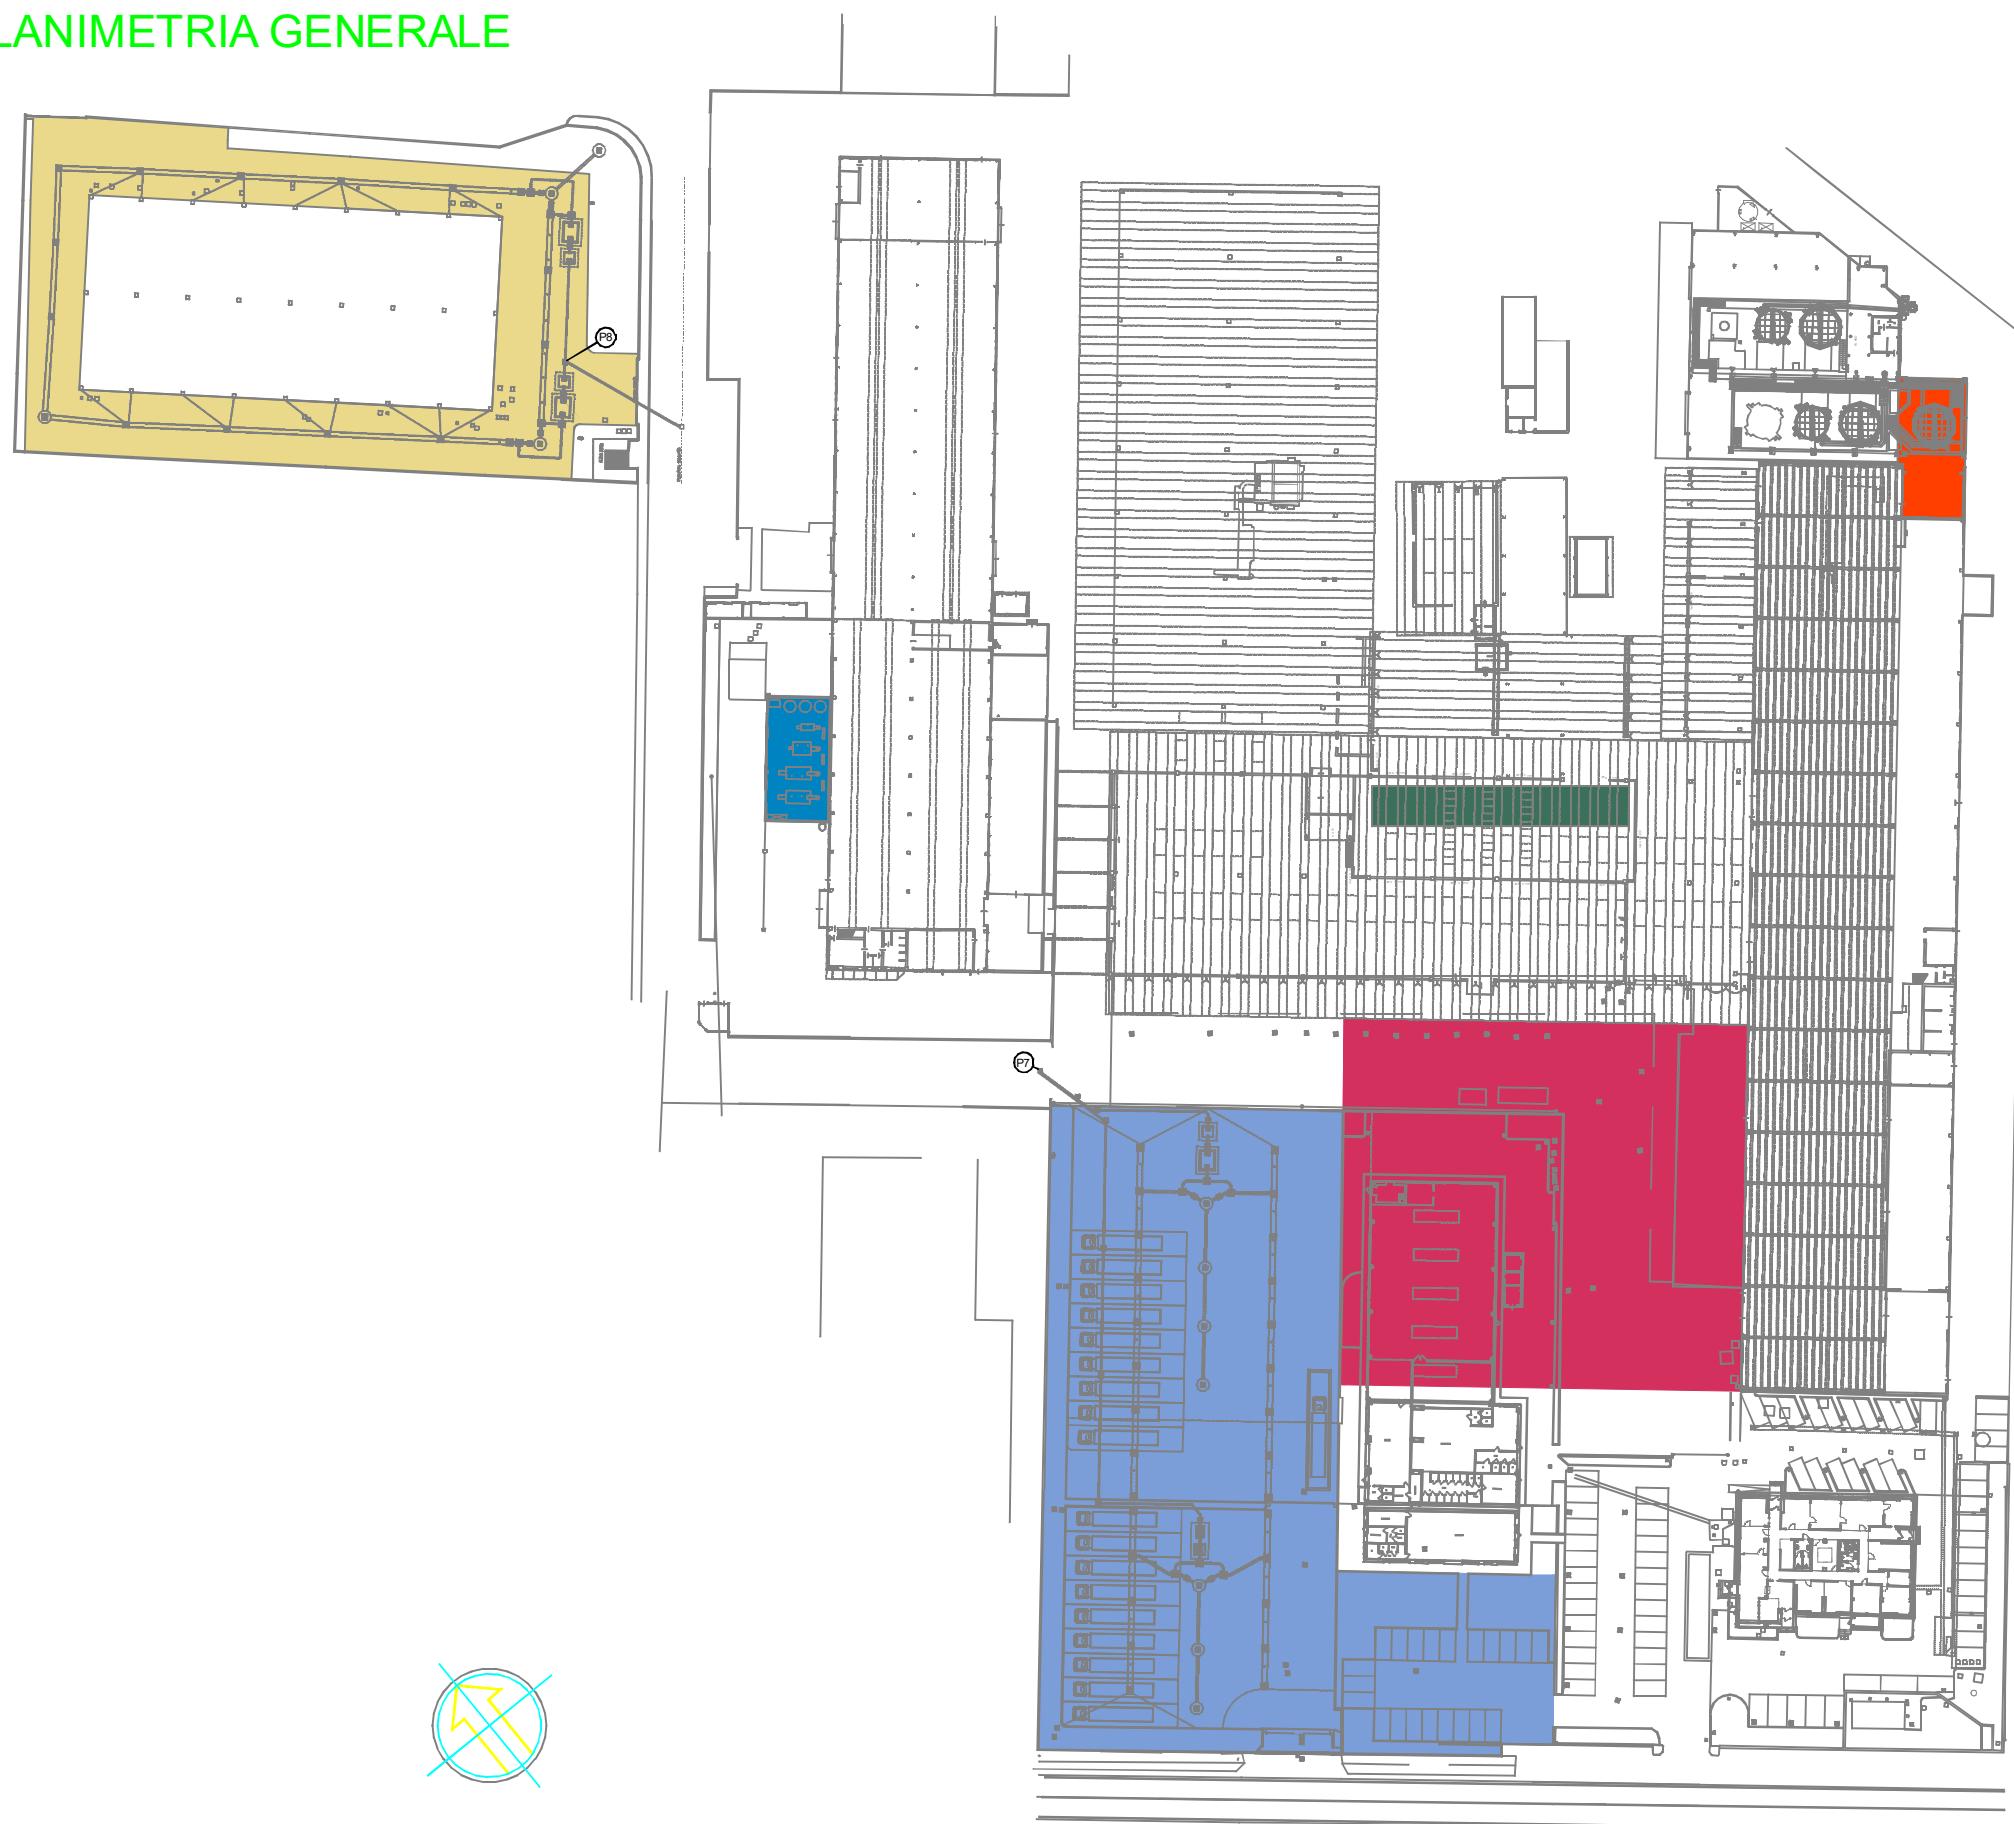

### VERIFICA DI ASSOGGETTABILITA' ALLA VALUTAZIONE DI IMPATTO AMBIENTALE

COMMITTENTE:

voestalpine Wire Italy S.R.L.  
Via Foscarini n.44  
31040 Nervesa della Battaglia (TV)

#### LEGENDA

NUOVI PUNTI DI SCARICO DELLE ACQUE REFLUE

(P7) Scarico acque reflue meteoriche di prima pioggia da nuovi piazzali - pozzetto di ispezione

(P8) Scarico acque reflue meteoriche di prima pioggia da magazzino M&P - pozzetto di ispezione

ACURA DI:

ECS S.R.L.S. - ENGINEERING & CHEMICAL SERVICES  
VIA LEONARDO DA VINCI, 10B  
31048 SAN BIAGO DI CALALTA (TV)  
TEL. 042.2895407 FAX 0422.1834473  
E-MAIL: INFO@ECSRLS.EU  
P.IVA E CODICE FISCALE 04574000263

DESCRIZIONE ALLEGATO

PLANIMETRIA GENERALE CON INDICAZIONE DEI NUOVI PUNTI DI SCARICO

DELLE ACQUE REFLUE

ALLEGATO 4 ALLA RELAZIONE TECNICA RIF. 296-REL-2023

STATO DI PROGETTO

NOME FILE: 673-LAY-2023-Stato di progetto

DATA 11/04/2023

Il presente disegno è di proprietà esclusiva e non può essere riprodotto né consegnato a terzi senza autorizzazione scritta, ex art. 9 legge 22-4-1961 n.633