| DISEGNO | COMUNE di : | PROVINCIA di : | PRATICA |
|---|---|---|---|
| | NERVESA DELLA BATTAGLIA | TREVISO | |


STUDIO DOTT. ING. ALDO GROSSO
CONEGLIANO
VIA GIOVANNI XXIII n. 13
TELEFONO
0438/34553
FAX
0438/790298
e-mail: grosso.aldo@alice.it


COMMITTENTE :
VOESTALPINE WIRE ITALY s.r.l.
31040 Nervesa della Battaglia (TV) via Foscarini n. 44

OGGETTO :
PLANIMETRIA GENERALE

TAVOLA : U

DESCRIZIONE :
PLANIMETRIA SCARICHI

IL PROGETTISTA :
ING. ALDO GROSSO

SCALA : 1:500

DATA : 05/03/2021

AGGIORNAMENTI : 19/10/2021

IL COMMITTENTE:

| SUPERFICI FONDIARIE | | |
|---|---|---|
| | SUPERFICIE FONDIARIA mapp. n. 199 | mq. 2708 |
| | SUPERFICIE FONDIARIA mapp. n. 84 | mq. 34793 |
| | SUPERFICIE FONDIARIA mapp. n. 83/243 | mq. 4445 |
| | SUPERFICIE FONDIARIA mapp. n. 49 | mq. 3670 |
| | SUPERFICIE FONDIARIA mapp. n. 557 | mq. 5080 |
| TOTALE SUP. FONDIARIA | | mq. 50642 |

| SUPERFICI A VERDE E PARCHEGGI | | |
|---|---|---|
| | SUPERFICIE A VERDE mapp. 49–83/243–84–199 | mq. 3107,5 |
| P | SUPERFICIE A PARCHEGGIO mapp. 49–83/243–84–199 | mq. 1525 |
| | SUPERFICIE A VERDE mapp. n. 557 | mq. 639 |
| P | SUPERFICIE A PARCHEGGIO mapp. n. 557 | mq. 550 |

## LEGENDA ACQUE METEORICHE

| | |
|---|---|
| | pluviale con pozzetto a fondo perduto |
| | pluviale con scarico nella caditoia del piazzale |
| | pozzetto di raccolta acque |
| | pozzo perdente ø100 H500 |
| | pluviale con scarico nel piazzale |
| | pozzo perdente D=2.00 m H=3.00m |
| | pozzetto di raccolta (predisposizione raccolta acque meteoriche ampliamento in previsione) |
| | tubo DN 300 in PVC (predisposizione raccolta acque meteoriche ampliamento in previsione) |

| SUPERFICI COPERTE ESISTENTI | | |
|---|---|---|
| 1 | UFFICI | mq. 552 |
| 2 | CABINA METANO | mq. 35 |
| 3 | TRAFILERIA E OFFICINA | mq. 4700 |
| 4 | TRAFILERIA | mq. 4393 |
| 5 | TETTOIA | mq. 277 |
| 6 | DEPOSITO | mq. 561 |
| 7 | CENTRALE ELETTRICA | mq. 83 |
| 8 | DECAPPAGGIO | mq. 820 |
| 9 | VANO IMPIANTI TECNICI | mq. 67 |
| 10 | DEPOSITO | mq. 485 |
| 11 | LOCALE DEPURAZIONE | mq. 388 |
| 12 | DEPOSITO | mq. 3908 |
| 13 | CABINA ENEL | mq. 20 |
| 14 | LABORATORIO 1 | mq. 1922 |
| 15 | LABORATORIO 2 | mq. 1814 |
| 16 | PORTINERIA 2 | mq. 23 |
| 17 | LABORATORIO 3 (MAPP. 199) | mq. 1078 |
| 18 | DECAPPAGGIO 2 | mq. 250 |
| 19 | CARRO BOMBOLAIO | mq. 138 |
| 20 | PENSILINA | mq. 179 |
| 21 | FORNI 1 | mq. 178 |
| 22 | FORNI 2 | mq. 269 |
| 23 | DEPOSITO (MAPP. 557) | mq. 1958 |
| TOTALE SUP. COPERTA ESISTENTE | | mq. 24098 |

## LEGENDA ACQUE CIVILI

| | |
|---|---|
| | pozzetto di raccordo |
| IMHOFF | vasca IMHOFF |
| | vasca a svuotamento periodico |
| A | presa idrica acquedotto |
| SF | sifone Firenze |
| PC | pozzetto di cacciata |
| | vasca condensagrassi ø80 |
| P | pompa |
| | pozzo assorbente d=ø100 h150 (pozzo con fondo chiaro e pareti forate) |

## LEGENDA ACQUE DI DILAVAMENTO E REFLUE

| | |
|---|---|
| $P_n$ | pozzetto dei prelievi (P1–P2–P3–P4–P5) |
| C | pozzetto a sez. quadrata con caditoia |
| | pozzetto a sez. quadrata con caditoia a fondo perduto |
| | pozzetto a sez. cilindrica con caditoia |
| M | pozzetto di allacciamento al collettore comunale acque bianche |
| d | disoleatore |
| R | pozzetto ripartitore |
| 1 | vasca di prima pioggia a tre scomparti (b=2.5, h=4.5, H=2) |
| 2 | vasca di prima pioggia a tre scomparti (b=2, h=4, H=2) |
| 3 | vasca di prima pioggia a tre scomparti (b=1.2, h=3.6, H=2.5) |
| | tubo dn 300 in PVC |
| | tubo dn 125 in PVC |

## LEGENDA ACQUE AD USO INDUSTRIALE

| | |
|---|---|
| n. | pozzo per prelievo acqua |
| | autoclave |
| AR | pozzetto di scarico acque di raffreddamento |

## LEGENDA ACQUE DI PROCESSO

| | |
|---|---|
| | pozzetto di raccordo delle acque di processo |

## LEGENDA SETTORI E SUPERFICI

| | |
|---|---|
| settore A | Sup.= 3207,8 mq. |
| settore B | Sup.= 2746,5 mq. |
| settore C | Sup.= 6522,3 mq. |
| settore D | Sup.= 821,3 mq. |
| totale | Sup.=13297,9 mq. |

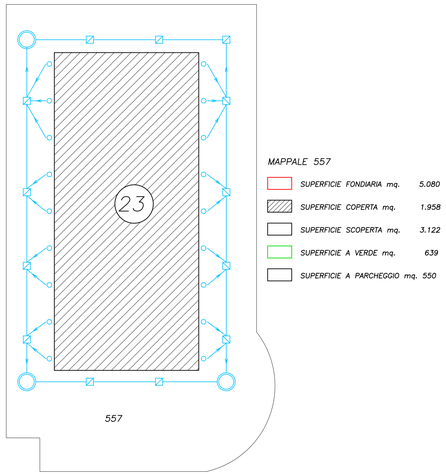


PIAZZALE

PLUVIALI/CADITOIE

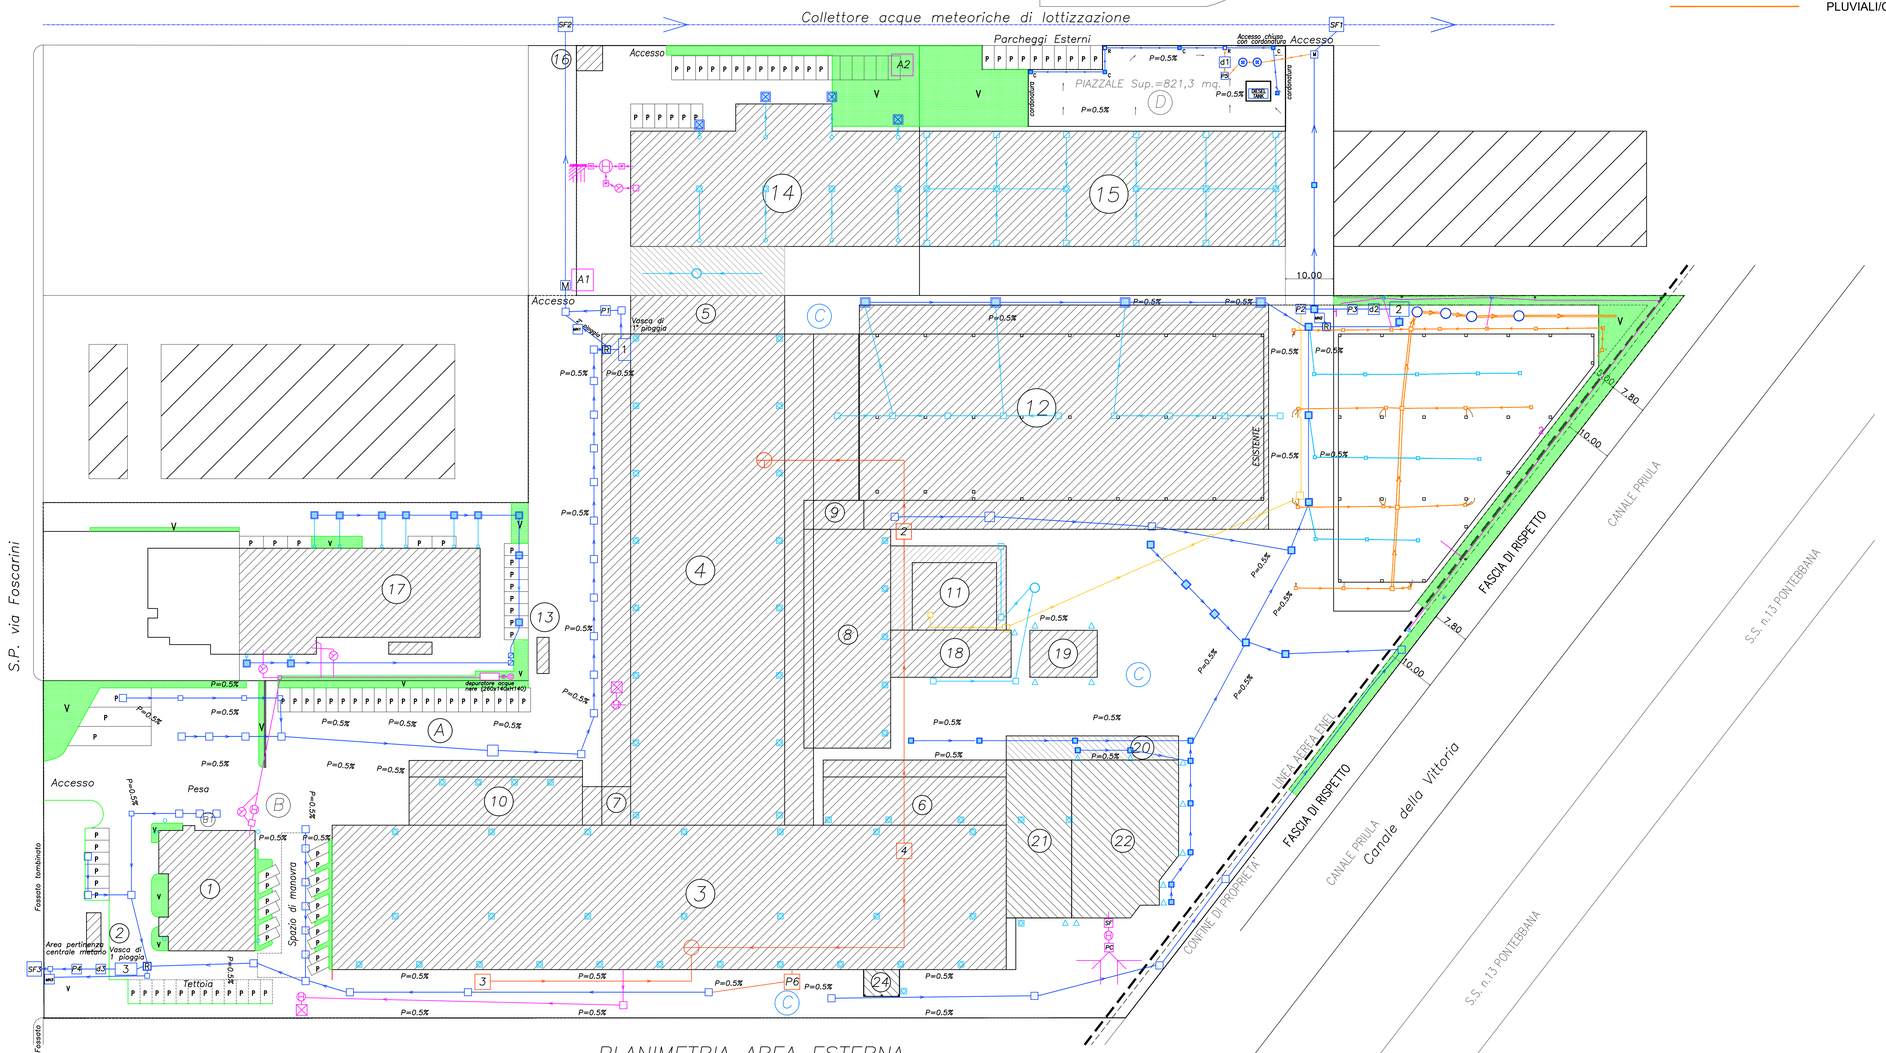


N.B. Le aree B1 ed C sono delimitate da una cordonatura per evitare la tracimazione delle acque reflue (sottozona C1) e degli spanti di carburante (sottozona B1)

## PLANIMETRIA AREA ESTERNA

Scala 1:500

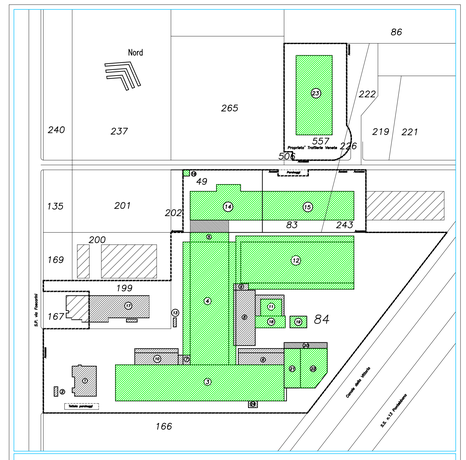


ESTRATTO CATASTALE

| COMUNE di : NERVESA DELLA BATTAGLIA | Scala 1:2.000 |
|---|---|
| Foglio n. 29 | Mapp. n. 49, 83, 84, 199, 557, 243 |