






ESTRATTO DI MAPPA scala 1:2000 Comune di Cordignano Fg. 18° mapp. 63

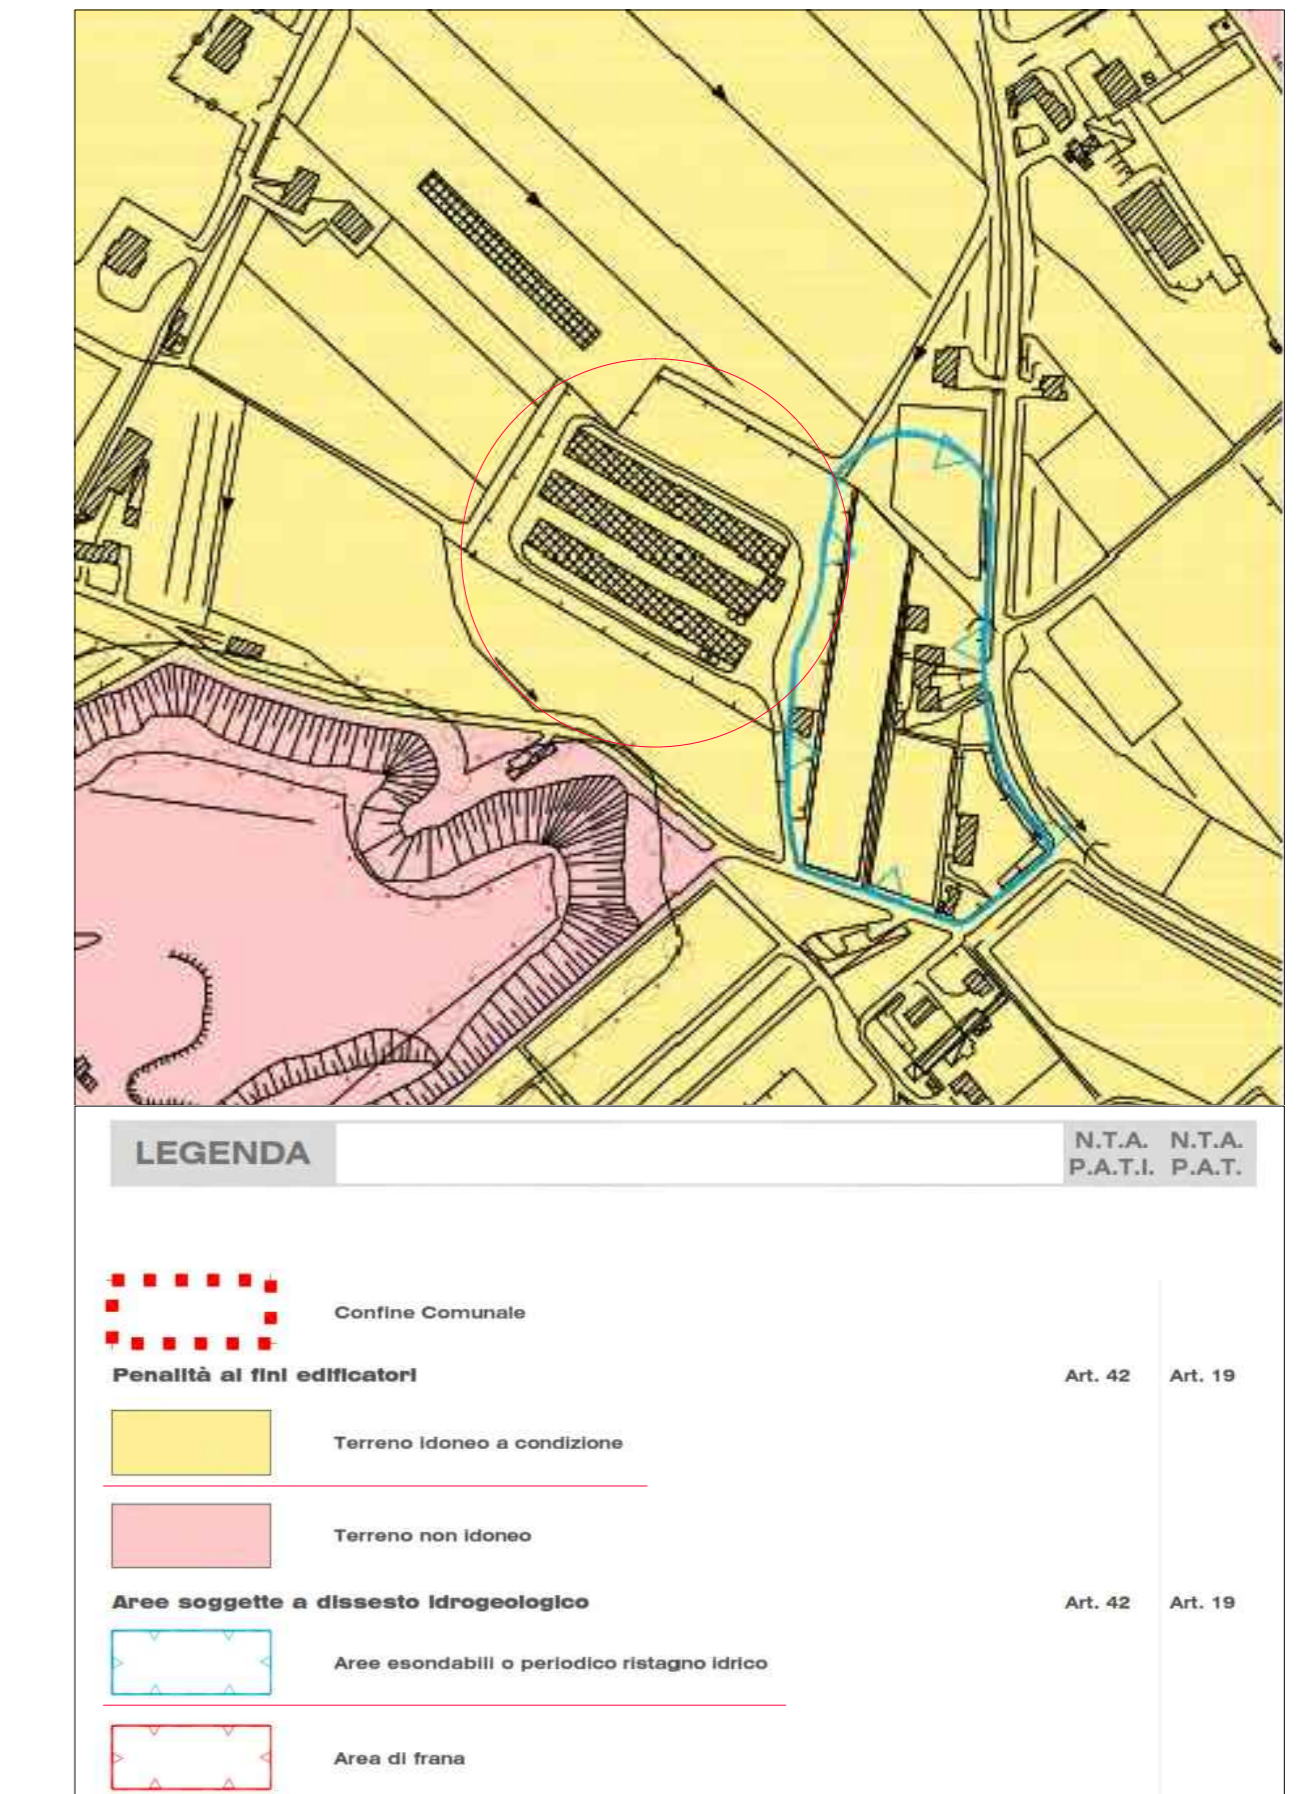


ORTOFOTO

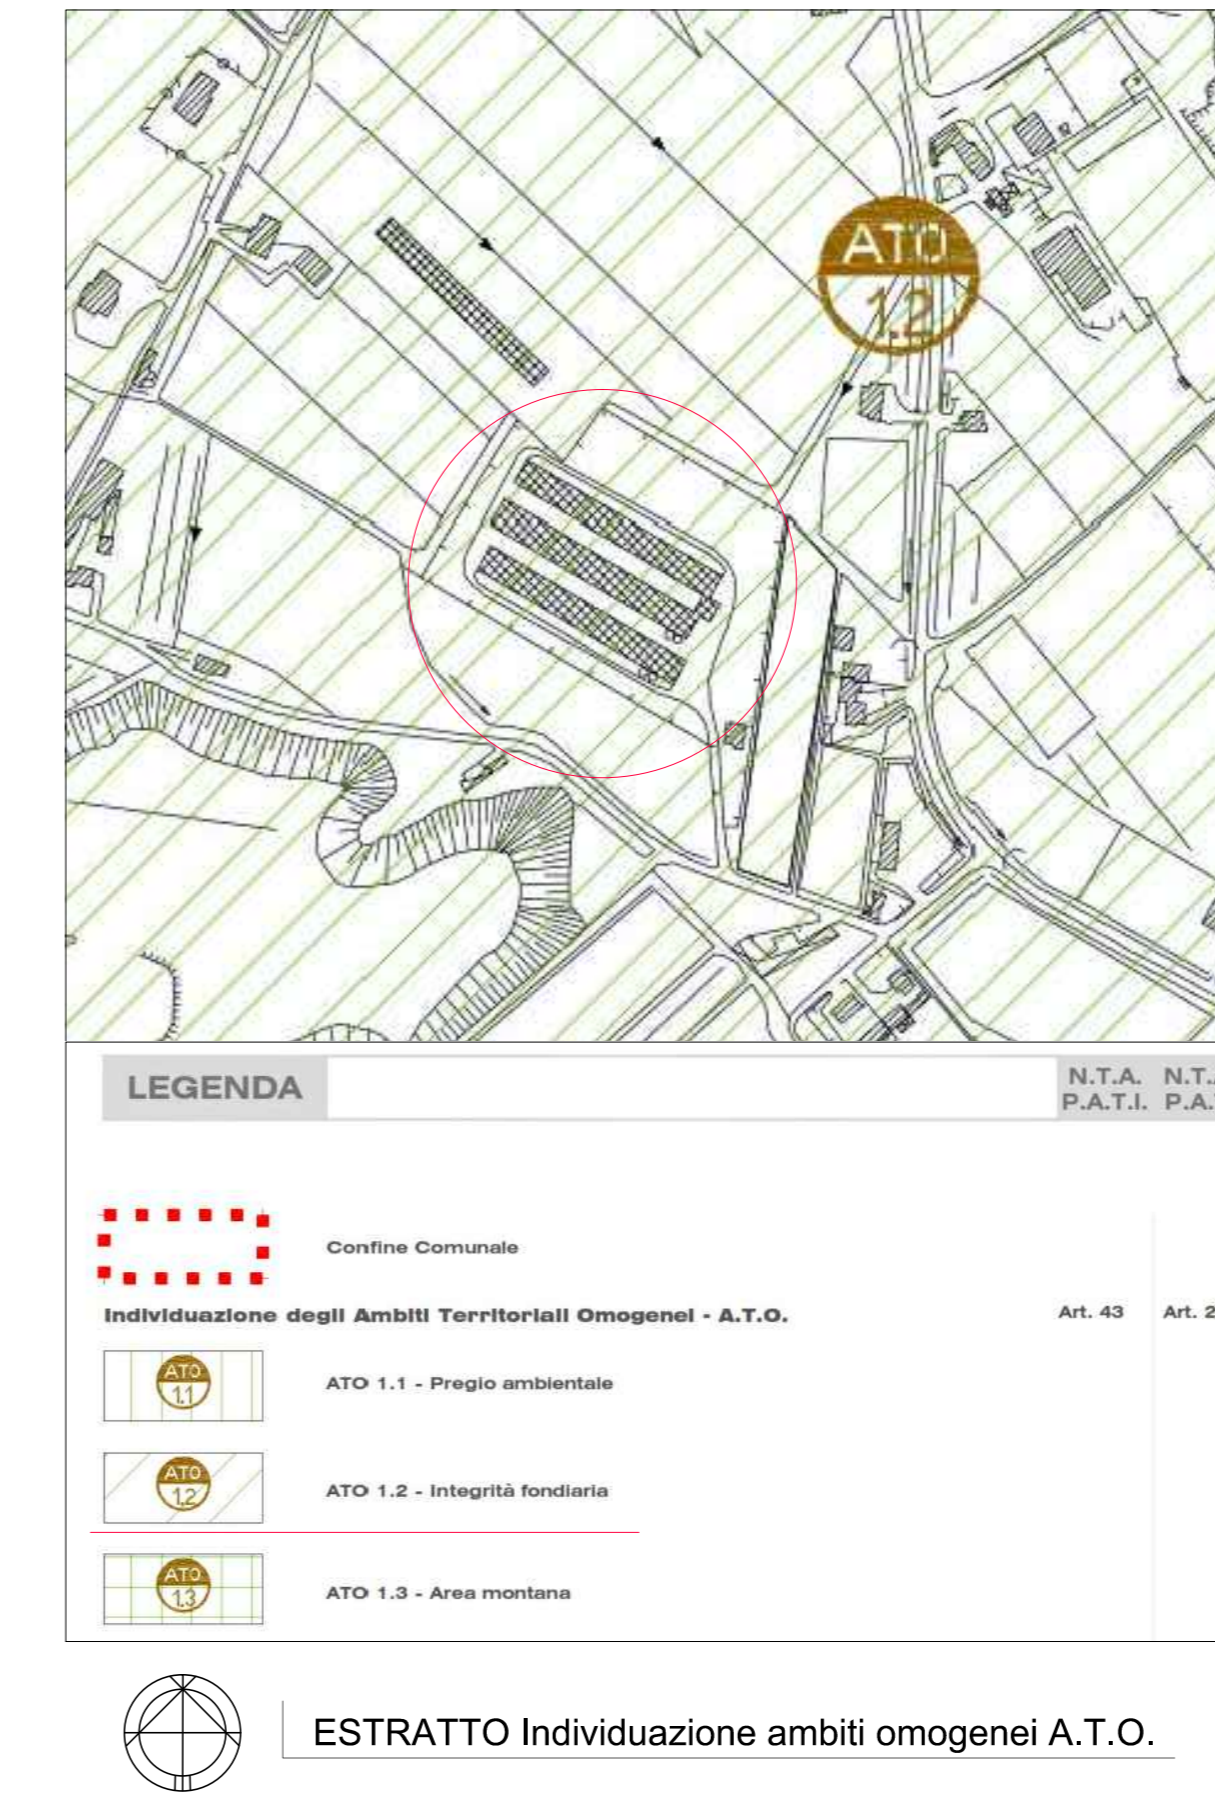


ESTRATTO Individuazione fragilità PAT

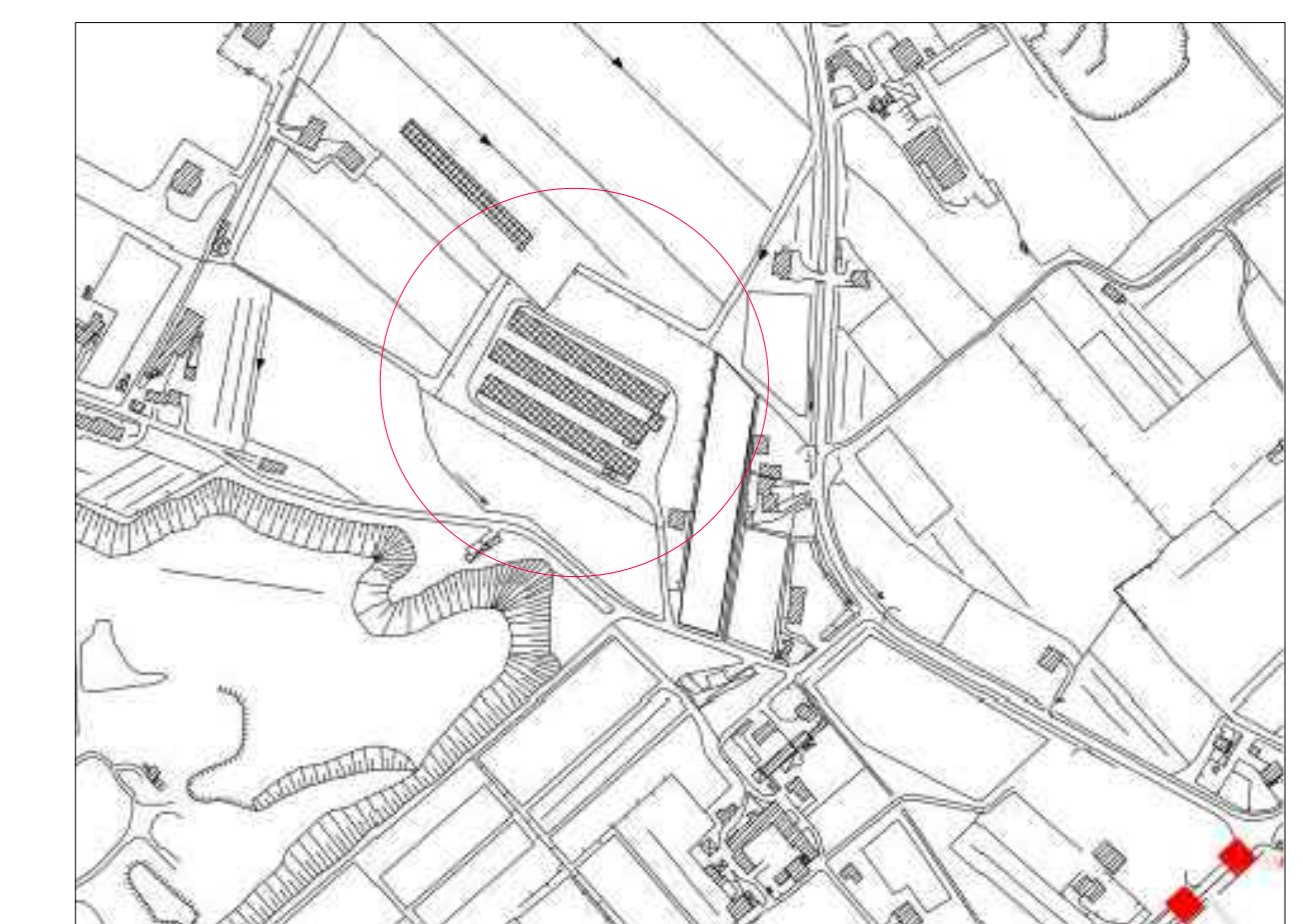


ESTRATTO Invarianti PAT

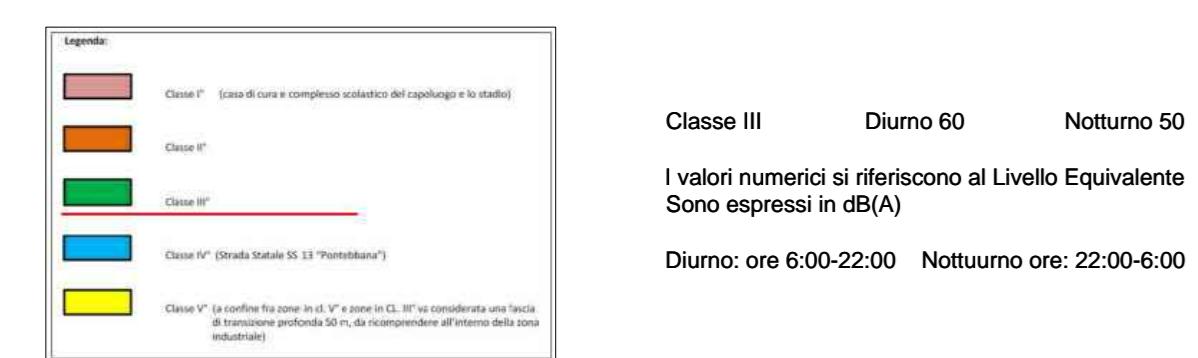


PIANO DI ZONIZZAZIONE ACUSTICA COMUNALE

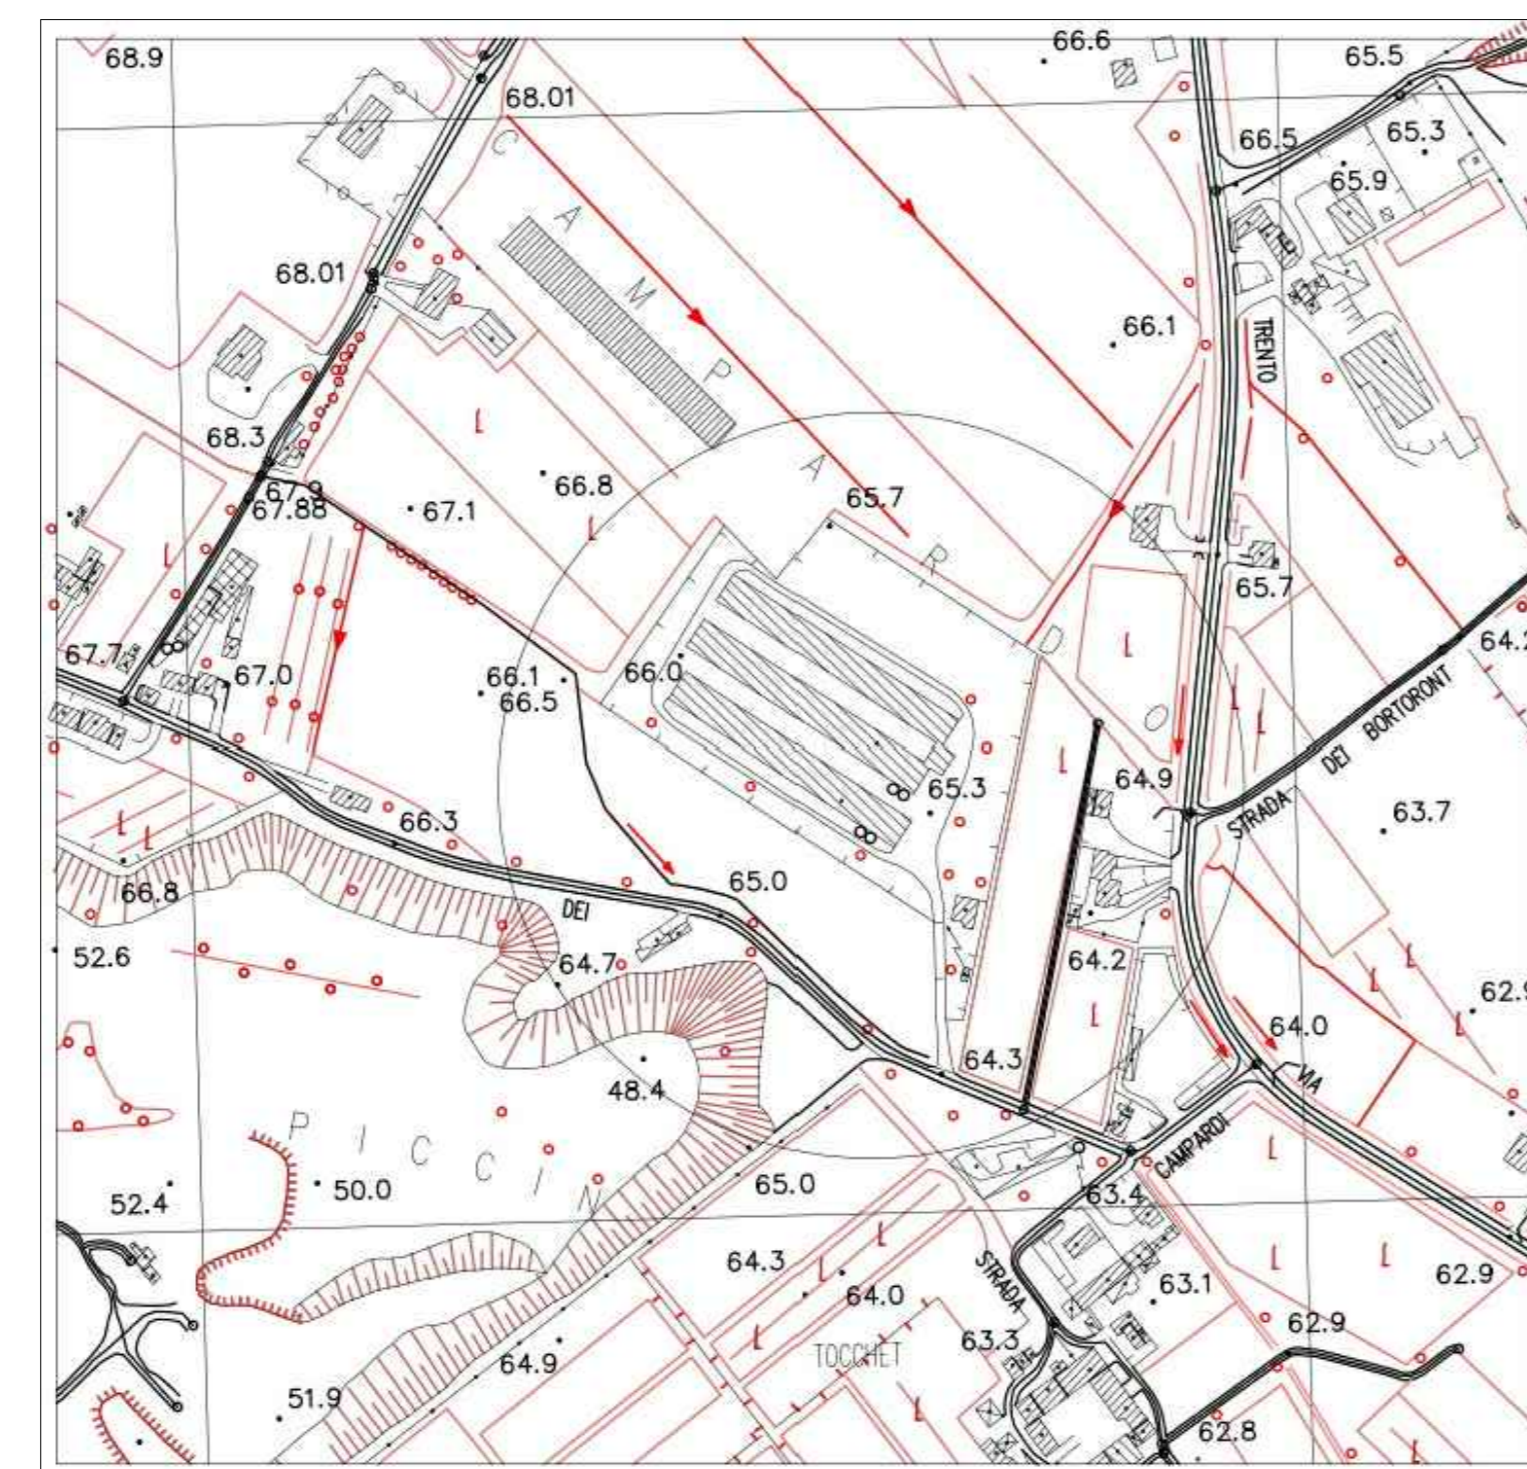

CARTA TECNICA REGIONALE

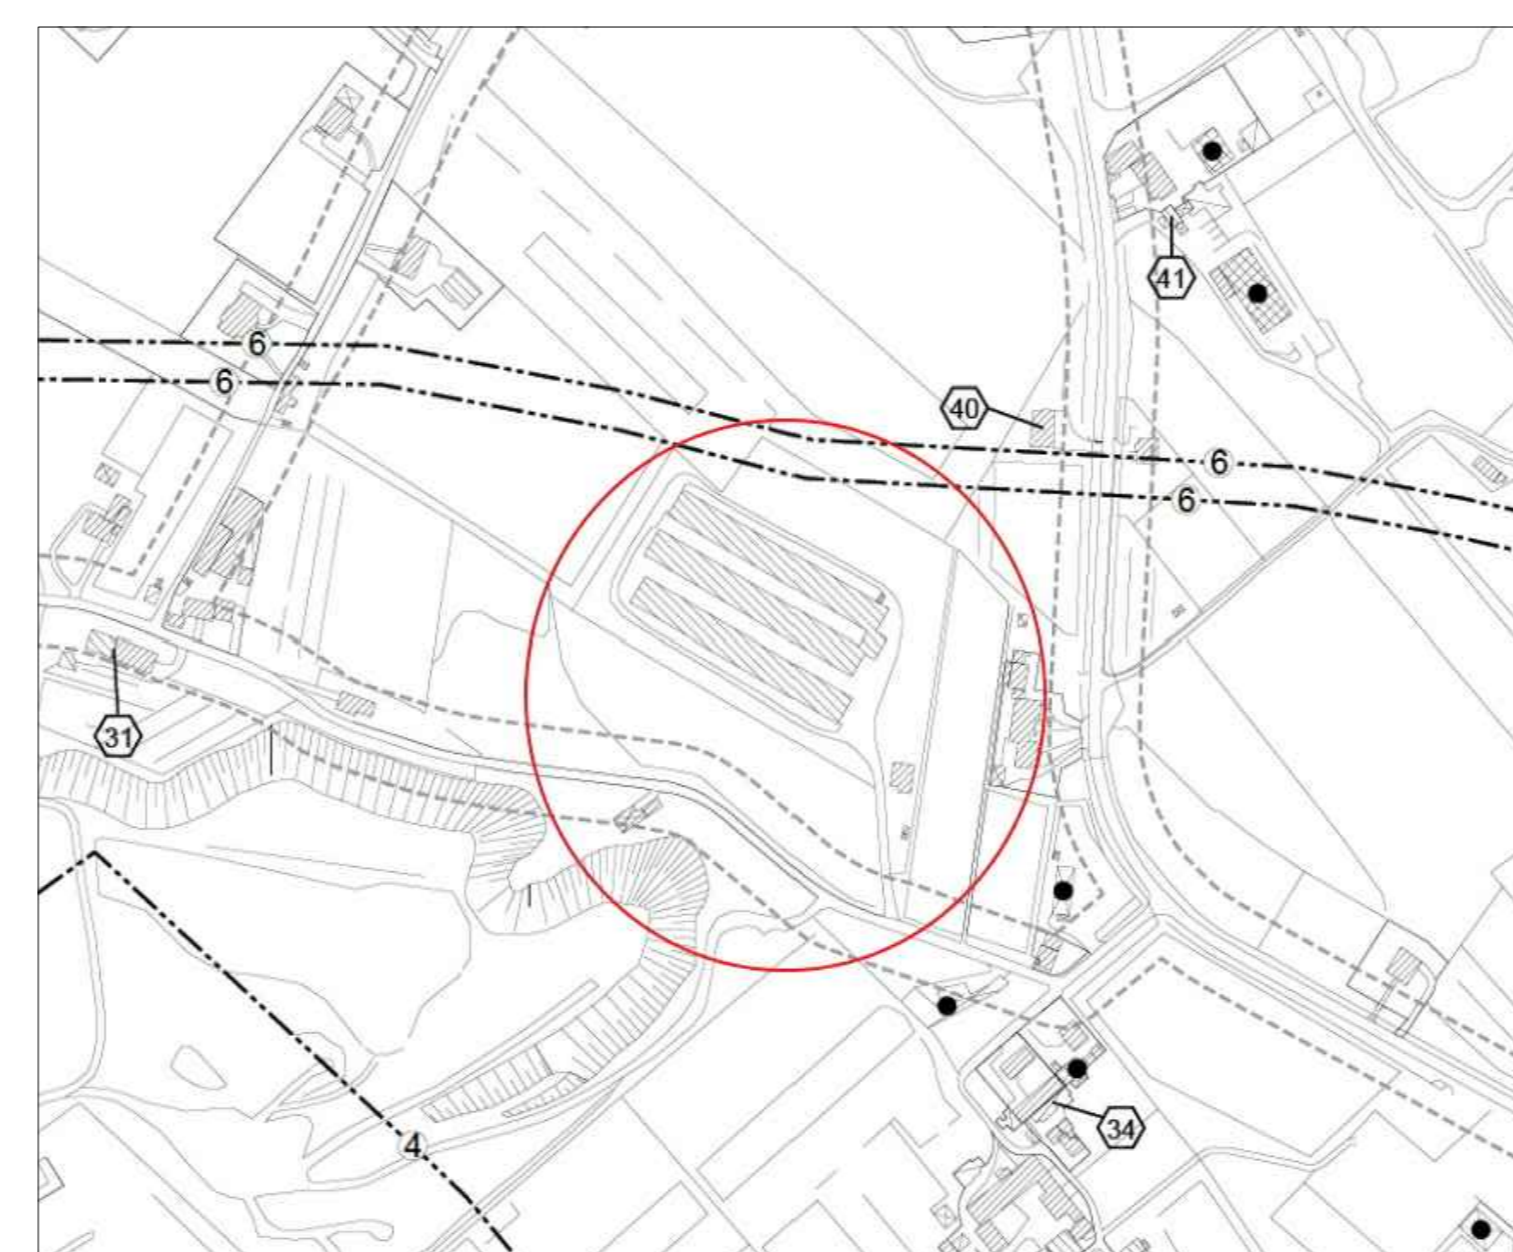

ESTRATTO P.I. Zona omogenea E agricola

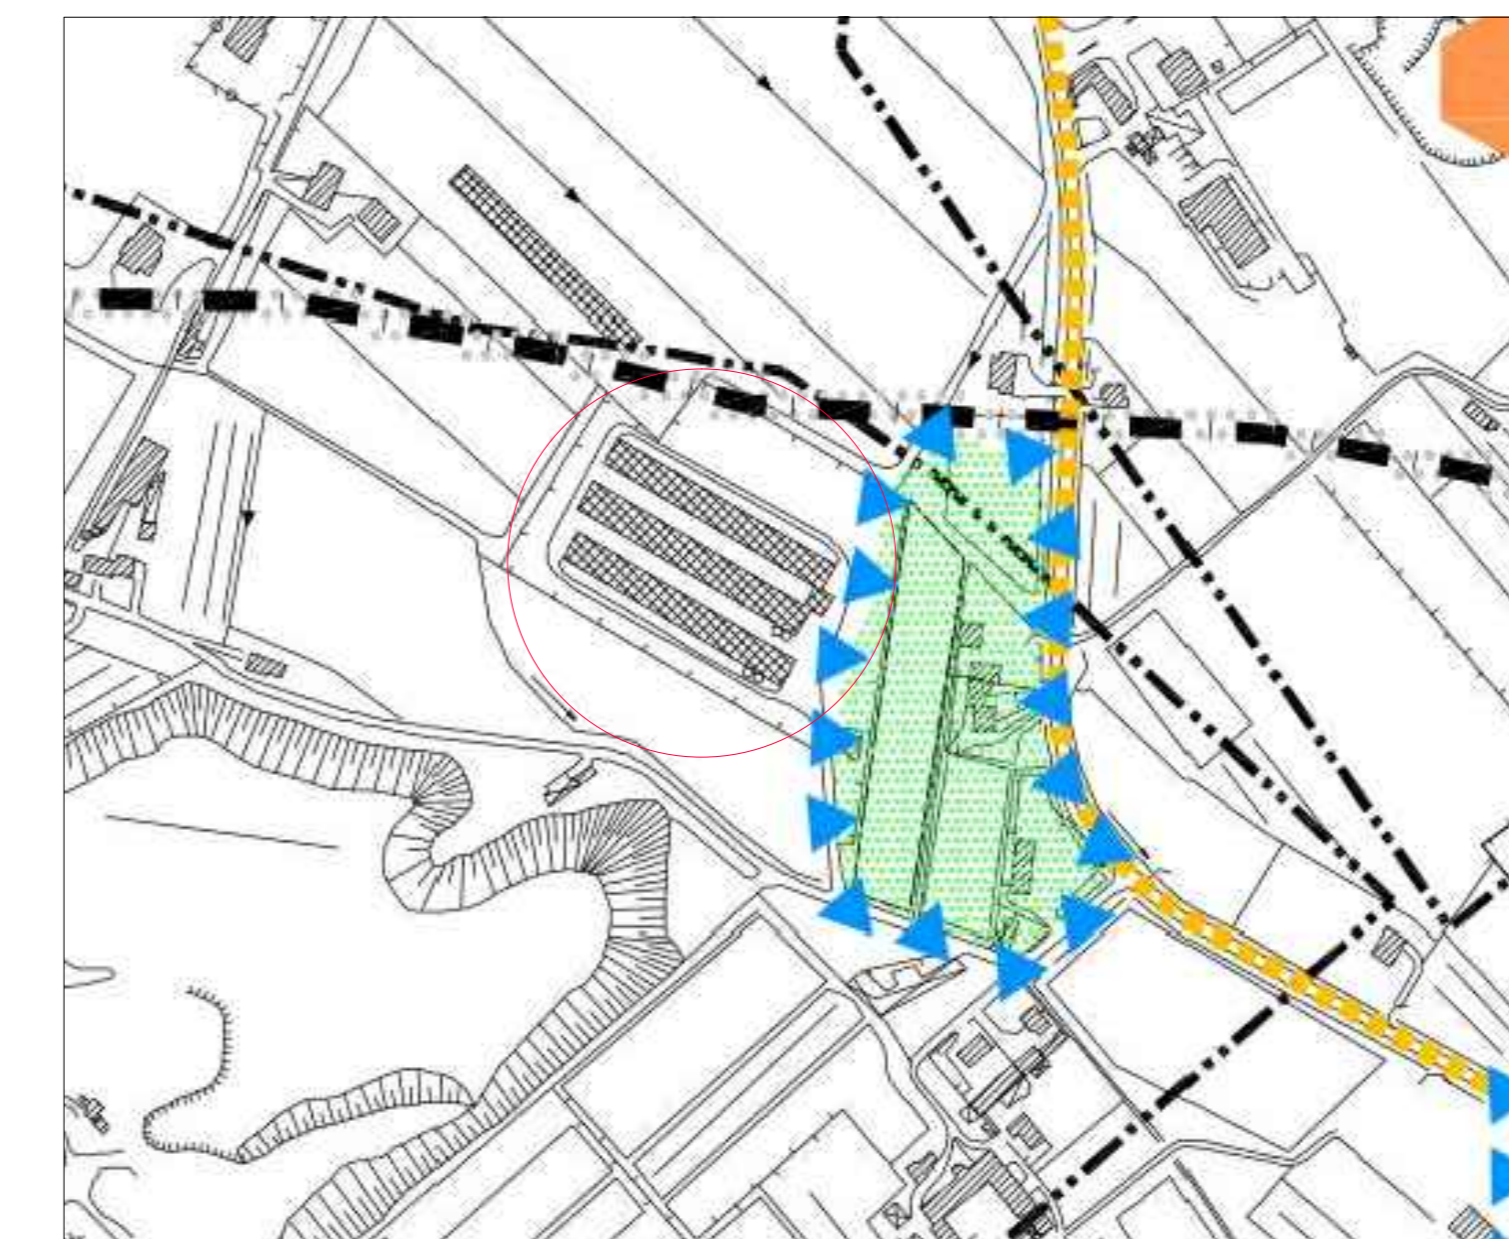

ESTRATTO Vincoli e pianificazione territoriale PAT

Studio Tecnico Pascon Geom. Fausto
 SAN VENDEMIANO Piazza San Pietro 45 Tel. 3477190254 e-mail pasconfausto@libero.it
 Comune di Cordignano Provincia di Treviso

Progetto di riqualificazione fabbricato agricolo ad uso allevamento galline ovaiole a terra e realizzazione nuovo magazzino-deposito uova

Tavola n. 1/1
 Il Progettista

Ditta : Tomè società agricola s.s.

Stratto di mappa, Carta tecnica regionale, Estratto P.I., Ortofoto

Scala 1:2000
 Data Giugno 2023
 Comune di Cordignano Sez. C Fg. 5° mapp. 63 sub. 11 - 12 Rif. 002-06/2023

A termini di legge si riserva la proprietà di questo disegno con diritto di riproduzione o ristampa senza autorizzazione scritta.