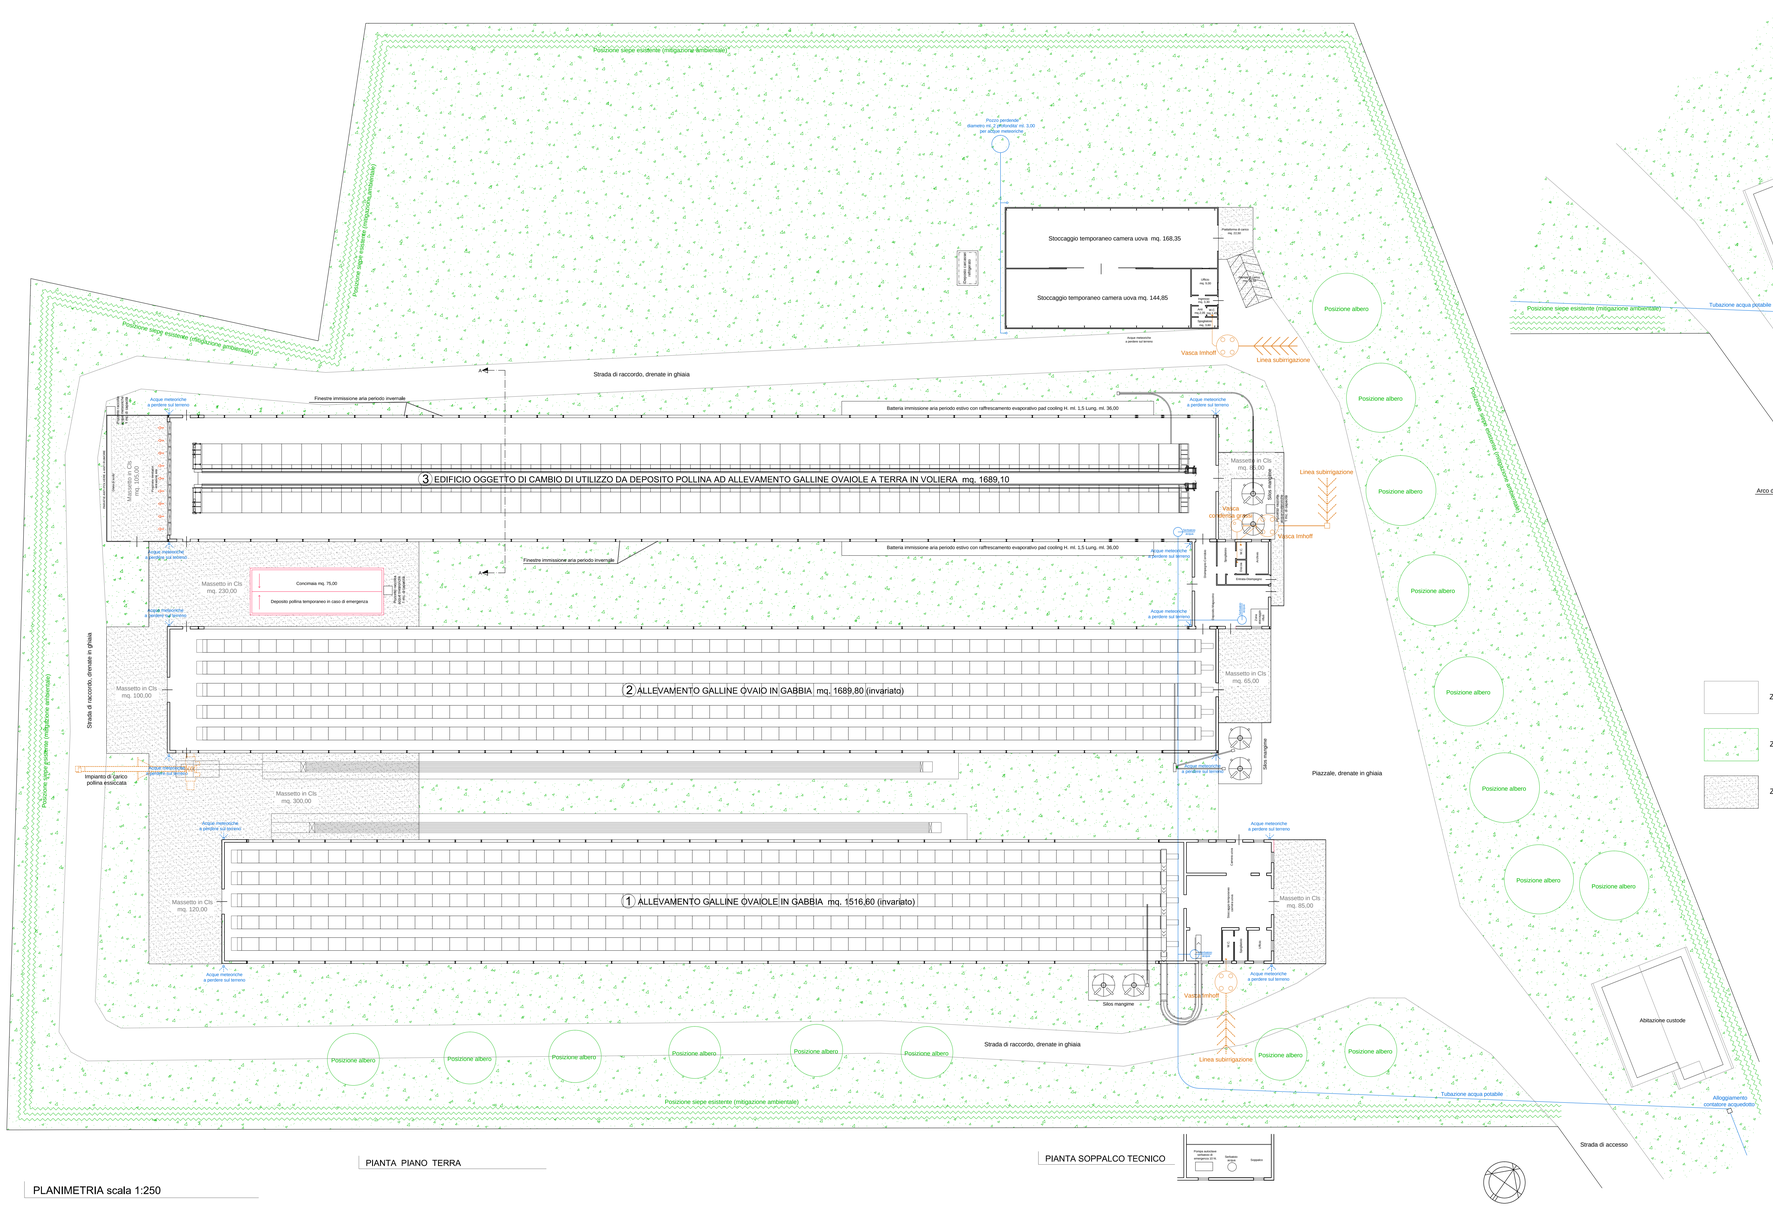

PIANTA PIANO TERRA

PIANTA SOPPALCO TECNICO

PLANIMETRIA scala 1:250

Studio Tecnico Pascon Geom. Fausto
SAN VENDEMIANO Piazza San Pietro 45 Tel . 347/7190254 e-mail pasconfausto@libero.it

Comune di Cordignano — Provincia di Treviso

Progetto di riqualificazione fabbricato agricolo ad uso allevamento galline ovaiole a terra e realizzazione nuovo magazzino-deposito uova

Tavola n. 1/2

Il Progettista

Ditta : Tomè società agricola s.s.

PLANIMETRIA GENERALE SISTEMAZIONI ESTERNE PIANO TERRA

Scala 1:250

Comune di Cordignano Sez. C Fg. 5° mapp. 63 sub. 11 - 12

Data

Rif. 001-11/2022

A termini di legge si riserva la proprietà di questo disegno con divieto di riprodurlo o renderlo comunque noto a terzi senza autorizzazione scritta