


LEGENDA	
	Linea approvvigionamento idrico
	Concisaia mq. 75,00
	Deposito pollina temporaneo in caso di emergenza
	Zona stoccaggio rifiuti mq. 4,00
	Deposito pollina
	Deposito carcasse refrigerato
	Scala margine

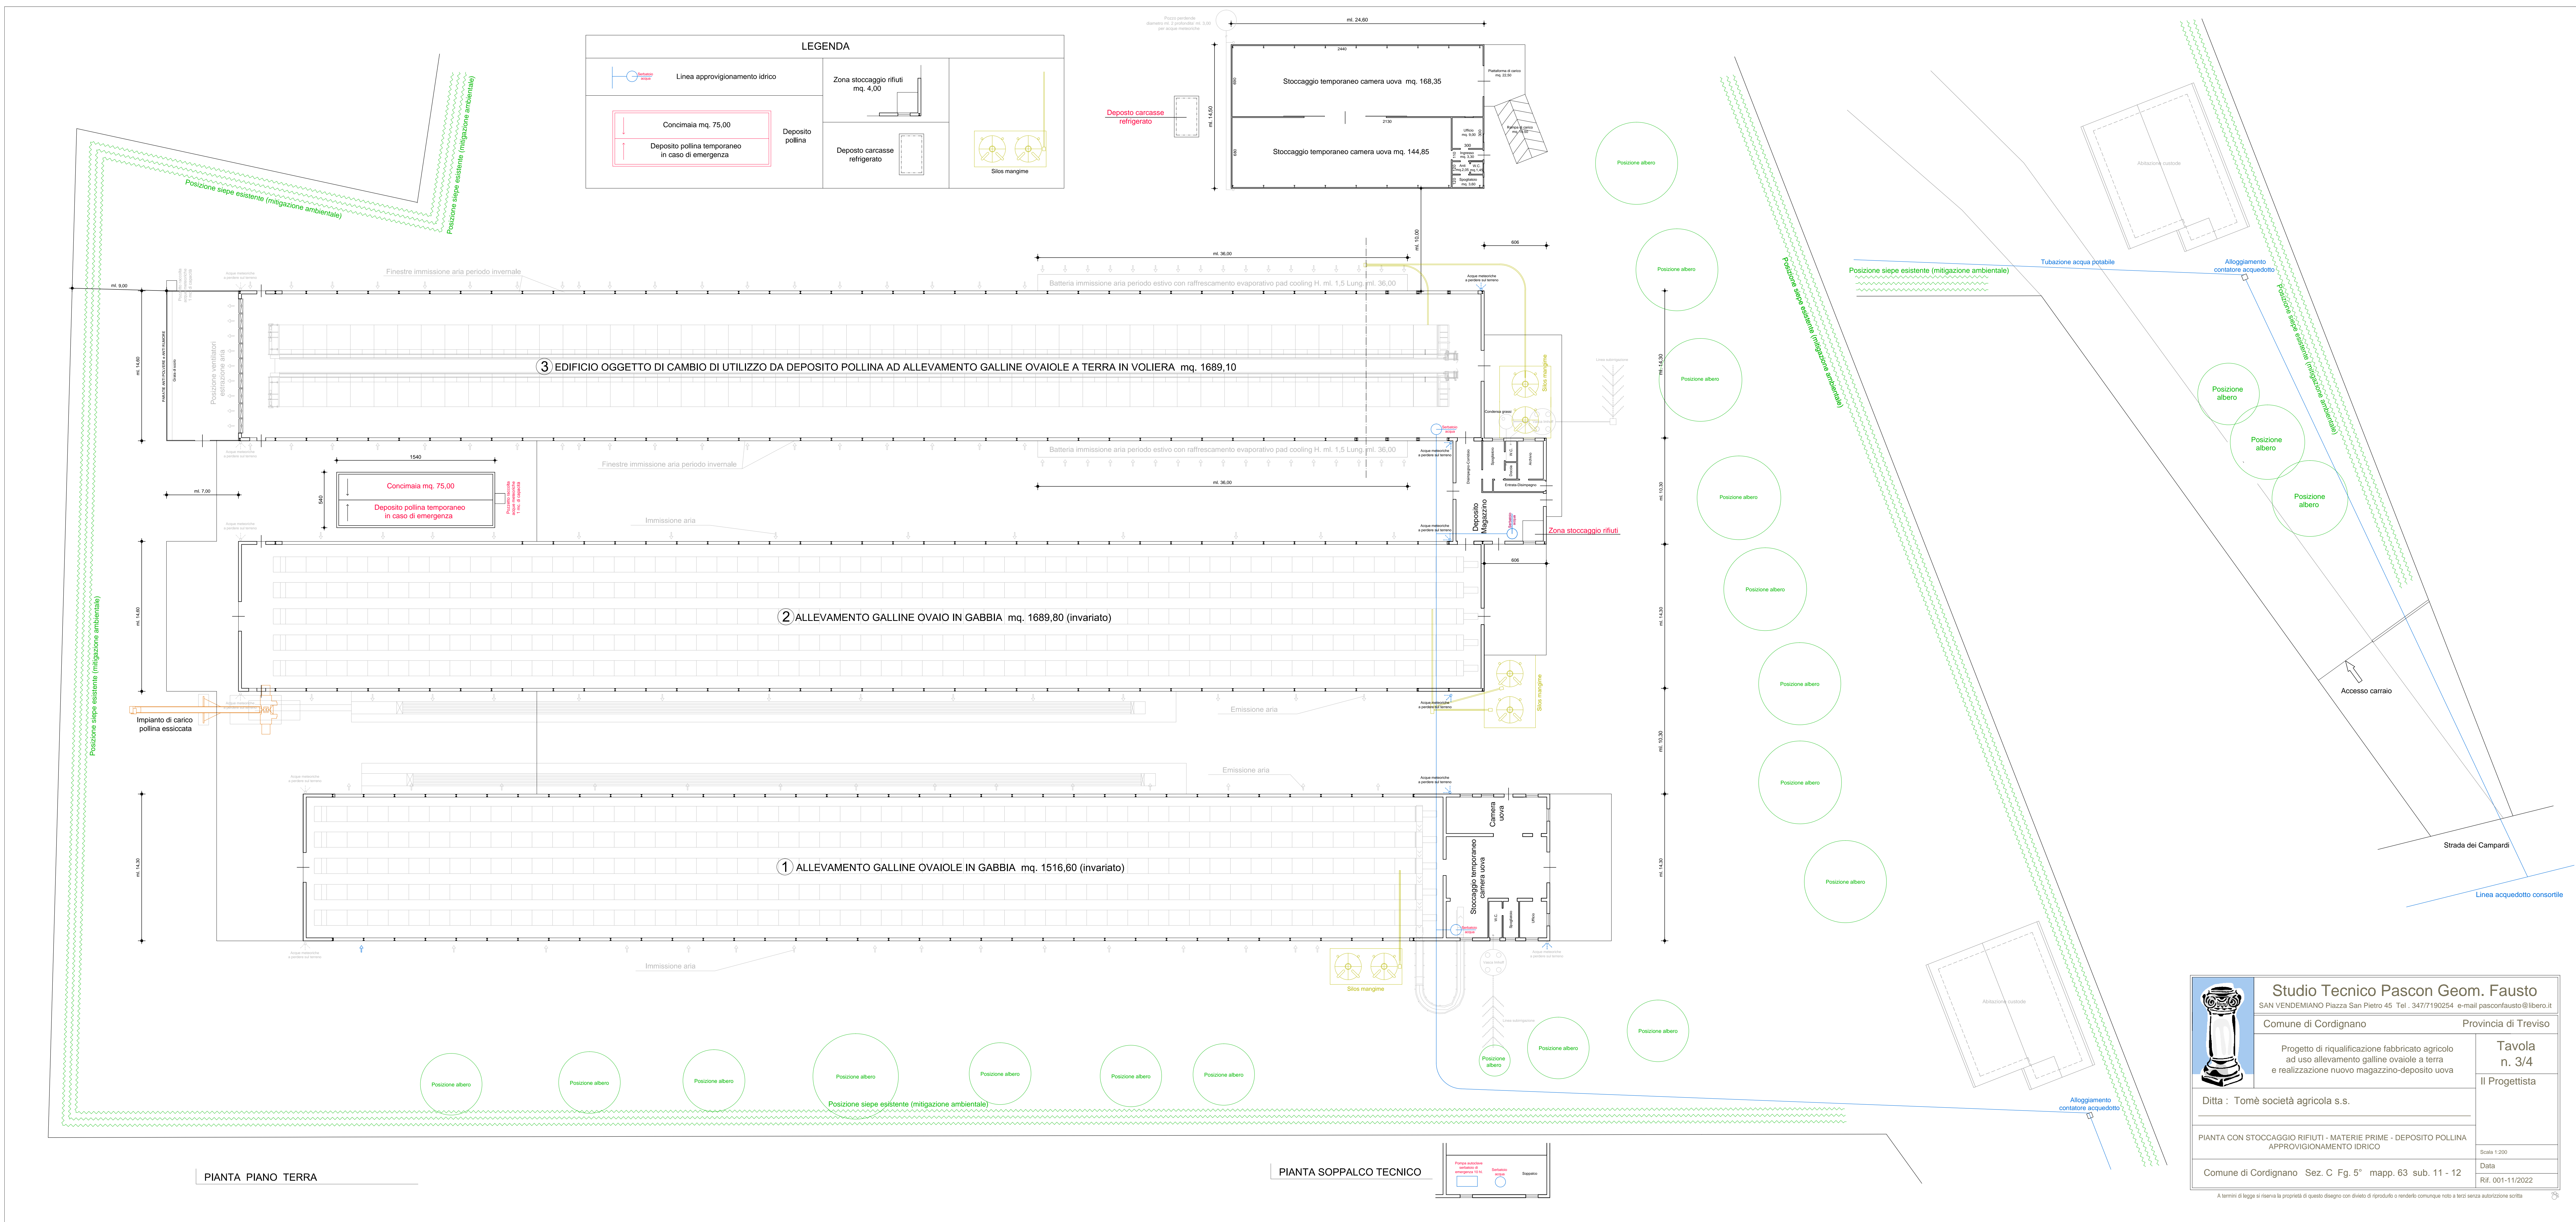

	Studio Tecnico Pascon Geom. Fausto SAN VENEDIZIANO Piazza San Pietro 45 Tel. : 3477190254 e-mail pasconfausto@libero.it
	Comune di Cordignano Provincia di Treviso
Progetto di riqualificazione fabbricato agricolo ad uso allevamento galline ovaiole a terra e realizzazione nuovo magazzino-deposito uova	Tavola n. 3/4 Il Progettista
Ditta : Tomè società agricola s.s.	Scale 1:200 Data Ref. 001-11/2022
PIANTA CON STOCCAGGIO RIFIUTI - MATERIE PRIME - DEPOSITO POLLINA APPROVVIGIONAMENTO IDRICO	Comune di Cordignano Sez. C Fg. 5 ^a mapp. 63 sub. 11 - 12
<small>A meno di legge si riserva la proprietà di questo disegno con diritto di ripubblicare o rendere comunque noto a terzi senza autorizzazione scritta</small>	