




SEZIONE A-A Stato di fatto

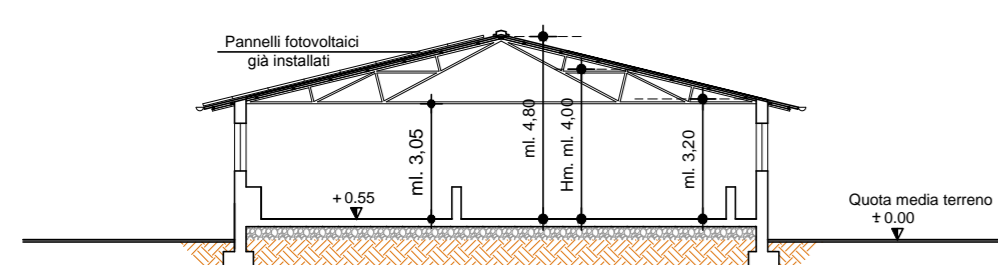


SEZIONE A1-A1 Stato di fatto

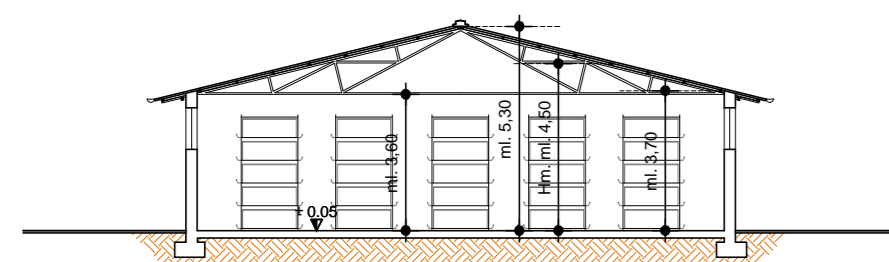


SEZIONE B-B

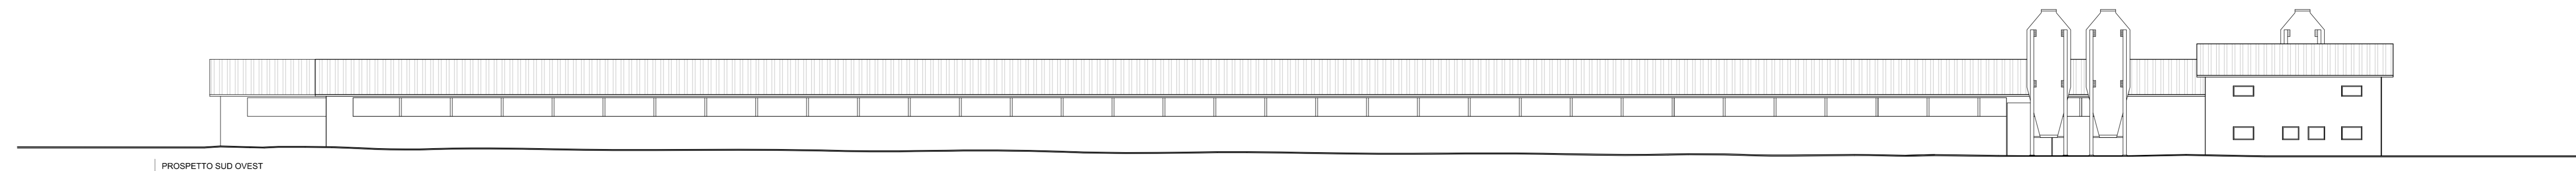


PROSPETTO SUD OVEST

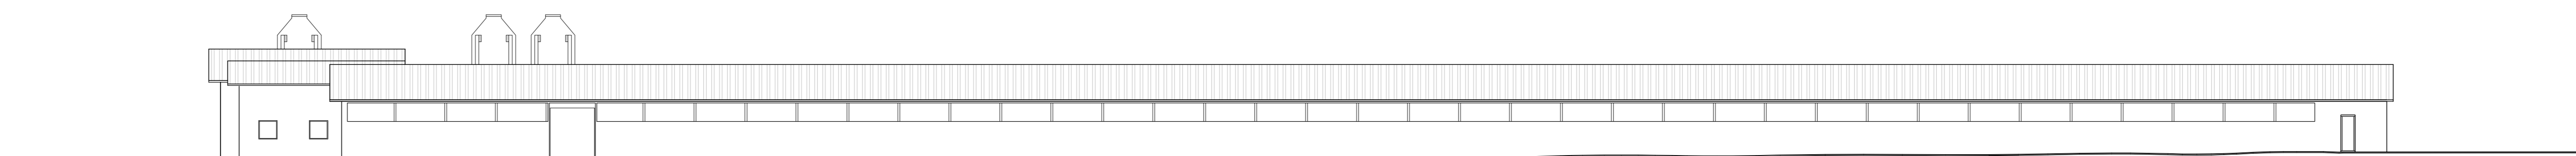

PROSPETTO NORD EST

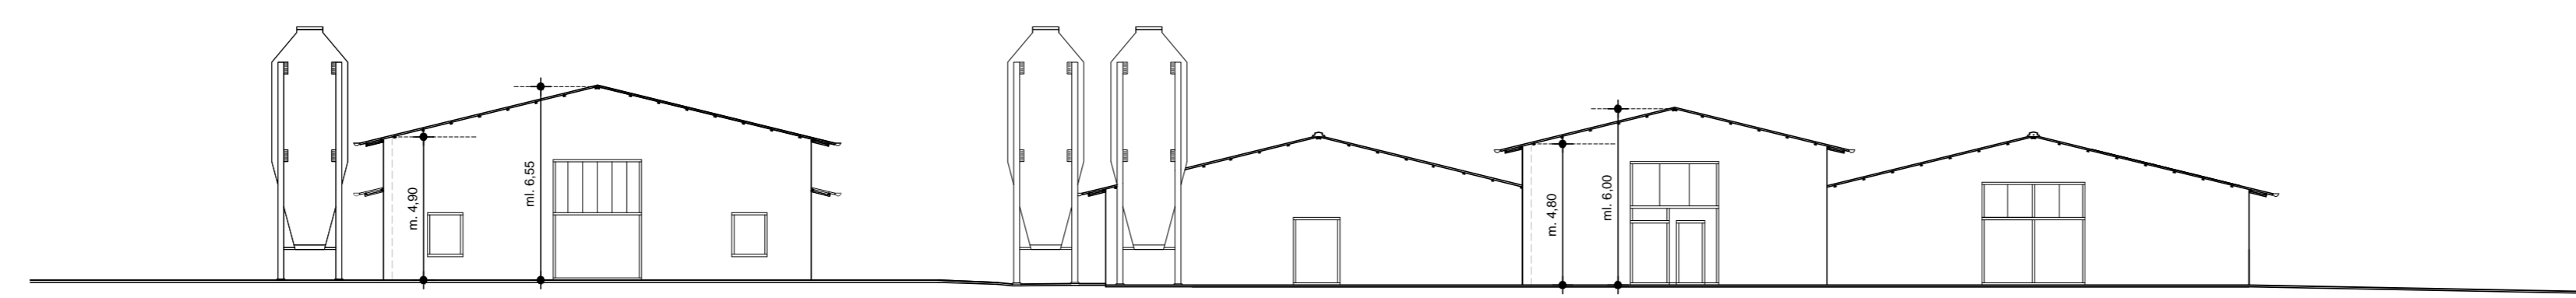

PROSPETTO SUD EST

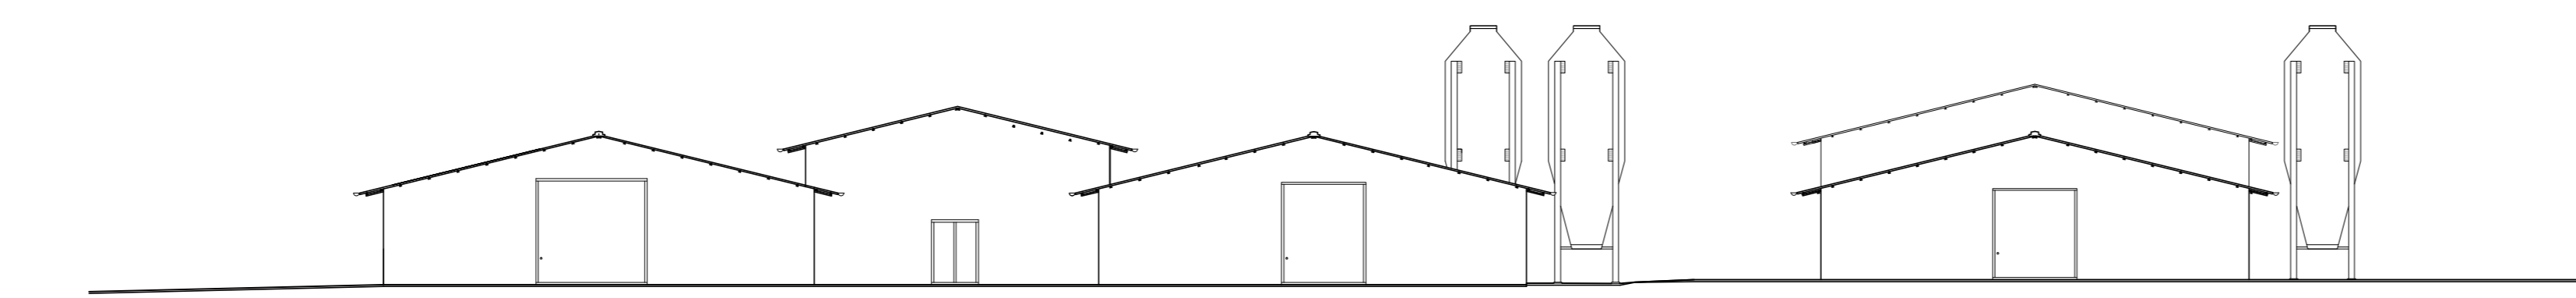

PROSPETTO NORD OVEST



Foto 1 Capannone 1 galline ovaiole in gabbia

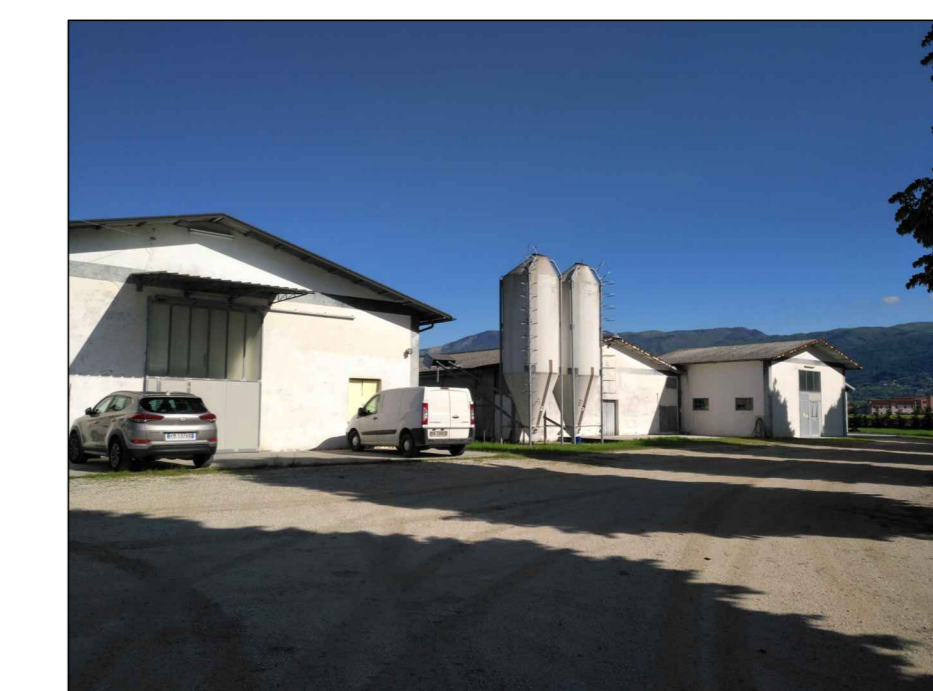


Foto 2 Capannone 1 e 2 galline ovaiole in gabbia

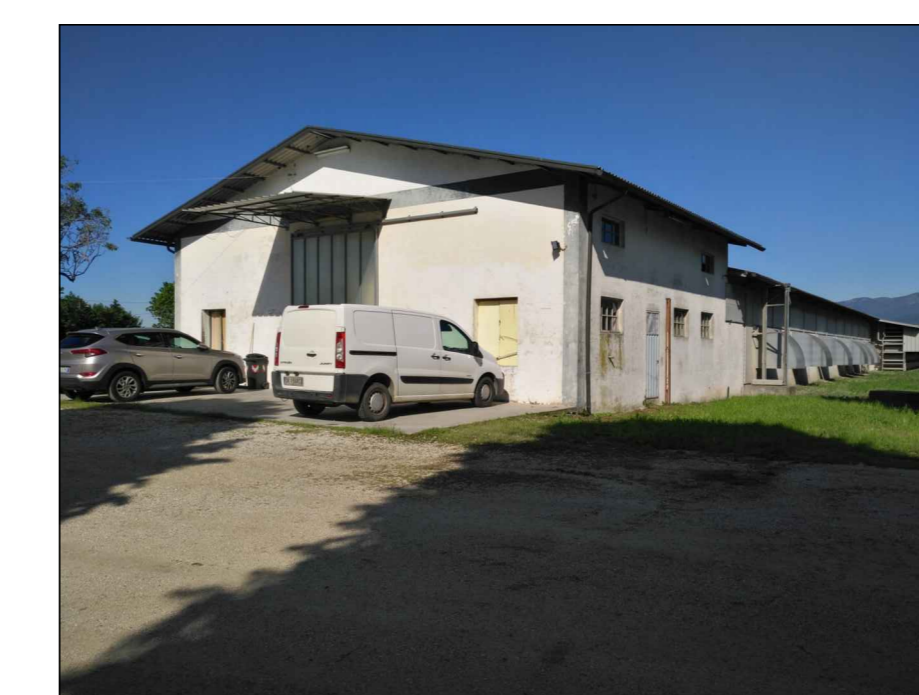


Foto 3 Capannone 1 galline ovaiole in gabbia



Foto 4 Capannone 3 da destinare a allevamento galline ovaiole a terra in voliera



Foto 5 Capannone 3 da destinare ad allevamento galline ovaiole a terra in voliera



Foto 6 Capannone 3 da destinare ad allevamento galline ovaiole a terra in voliera



Foto 7 Capannone 1 e 2 galline ovaiole in gabbia



Foto 8 Capannone 1 galline ovaiole in gabbia

	<b>Studio Tecnico Pascon Geom. Fausto</b> SAN VENDEMIANO Piazza San Pietro 45 Tel. 3477190254 e-mail pasconfausto@libero.it	
	Comune di Cordignano	Provincia di Treviso
Progetto di riqualificazione fabbricato agricolo ad uso allevamento galline ovaiole a terra e realizzazione nuovo magazzino-deposito uova		<b>Tavola n. 4/1</b> Il Progettista
Ditta : Tomè società agricola s.s.		Scala 1:200 - 1:500 - 1:2000 Data Giugno 2023 Rif. 002-06/2023
<b>PROSPETTI STATO DI FATTO</b>		Comune di Cordignano Sez. C Fg. 5° mapp. 63 sub. 11 - 12
<small>A termini di legge si riserva la proprietà di questo disegno con divieto di riprodurlo o renderlo comunque noto a terzi senza autorizzazione scritta</small>		